

ALÇADO POENTE

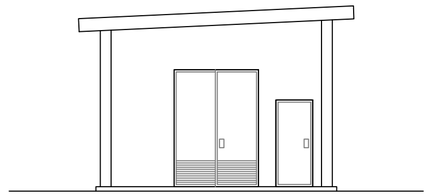

ALÇADO SUL

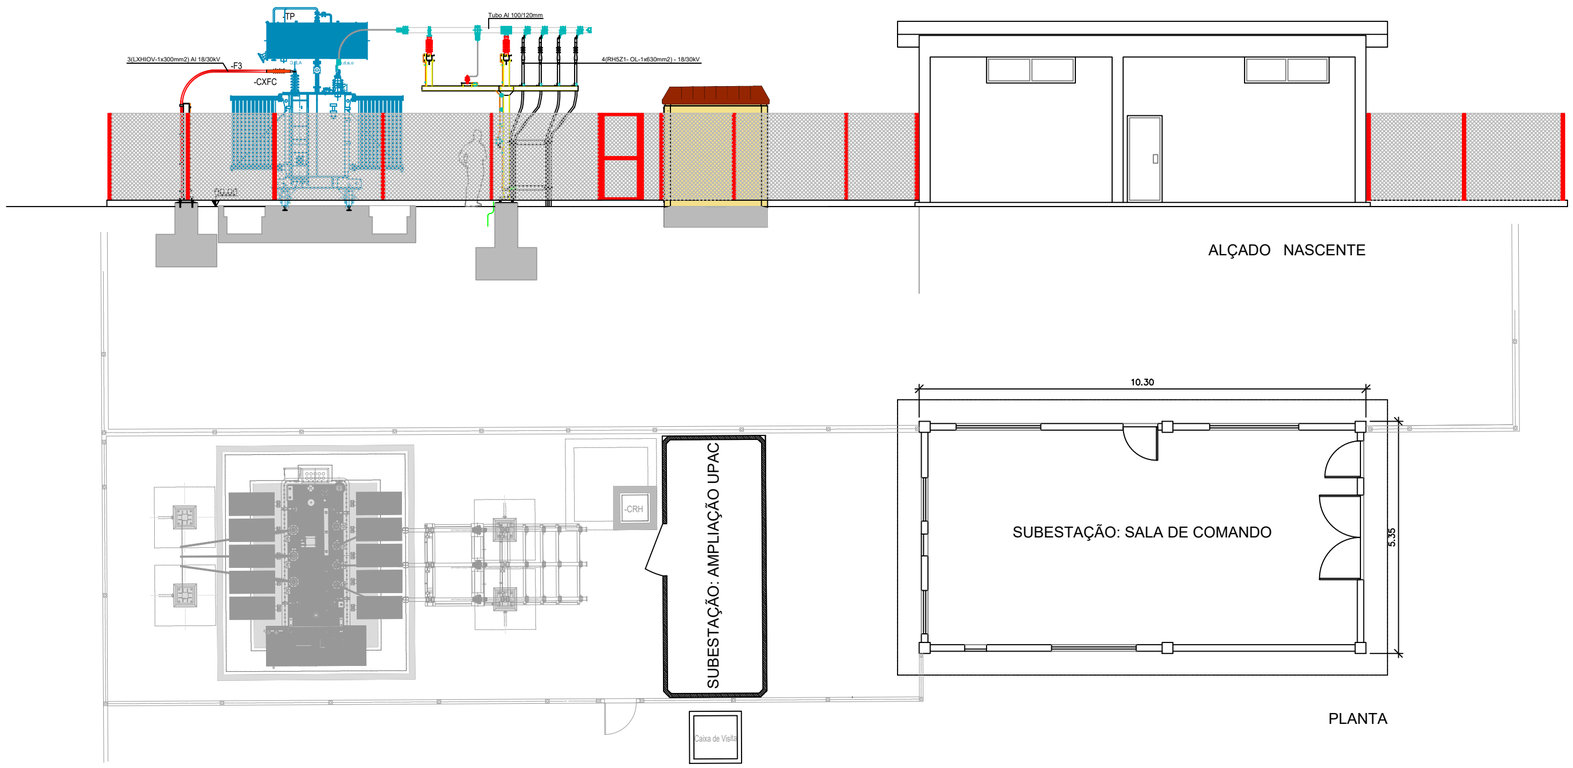

PLANTA

ALÇADO NASCENTE

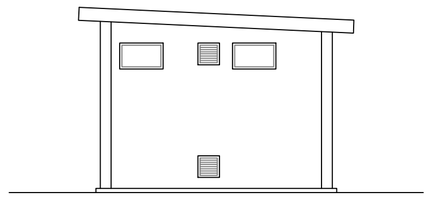

ALÇADO NORTE

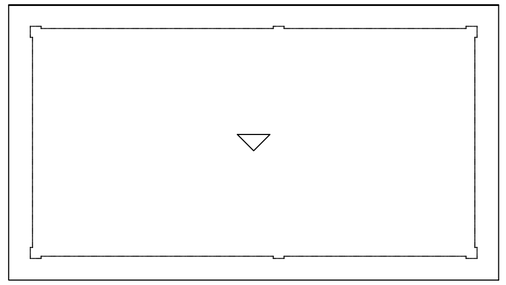

COBERTURA

N

REQUERENTE:	SONAE ARAUCO PORTUGAL, S.A.
LOCAL:	LUGAR DE ÁGUA LEVADA 3534-956 MANGUALDE
ESC.: 1:100	UNIDADE INDUSTRIAL
DATA: OUTUBRO 2026	DESIG.: SUBESTAÇÃO (SALA DE COMANDO), INCLUINDO NOVA UPAC-PLANTAS E ALÇADOS
	DES. N° A03

(594 x 420 mm)