



PLANTA REPRESENTANDO OS ELEMENTOS INTEGRADOS NO TABULEIRO


Esc. 1:200

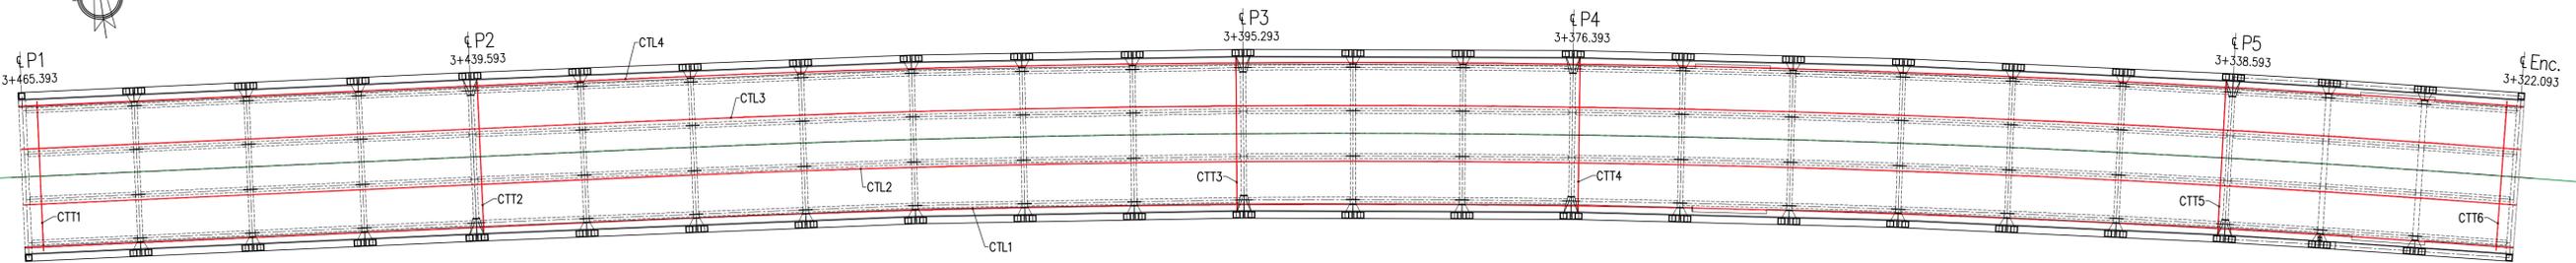







CORTE TRANSVERSAL DO TABULEIRO
LIGAÇÃO À LAJE DE BETÃO ARMADO
Esc. 1:50

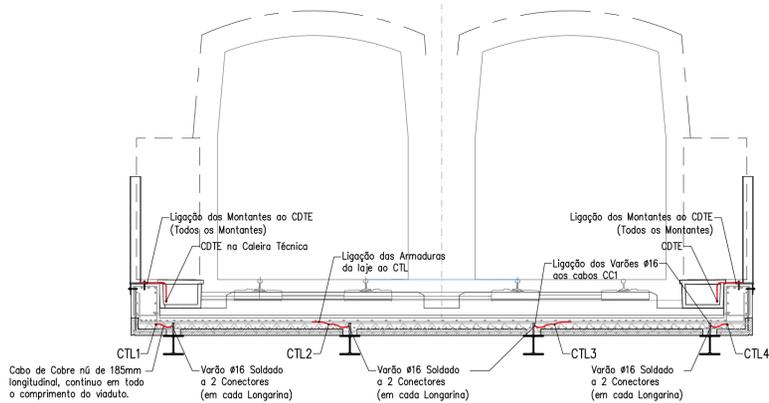

CORTE TRANSVERSAL NOS APOIOS P2/P3/P4
LIGAÇÕES À ESTRUTURA METÁLICA
Esc. 1:50

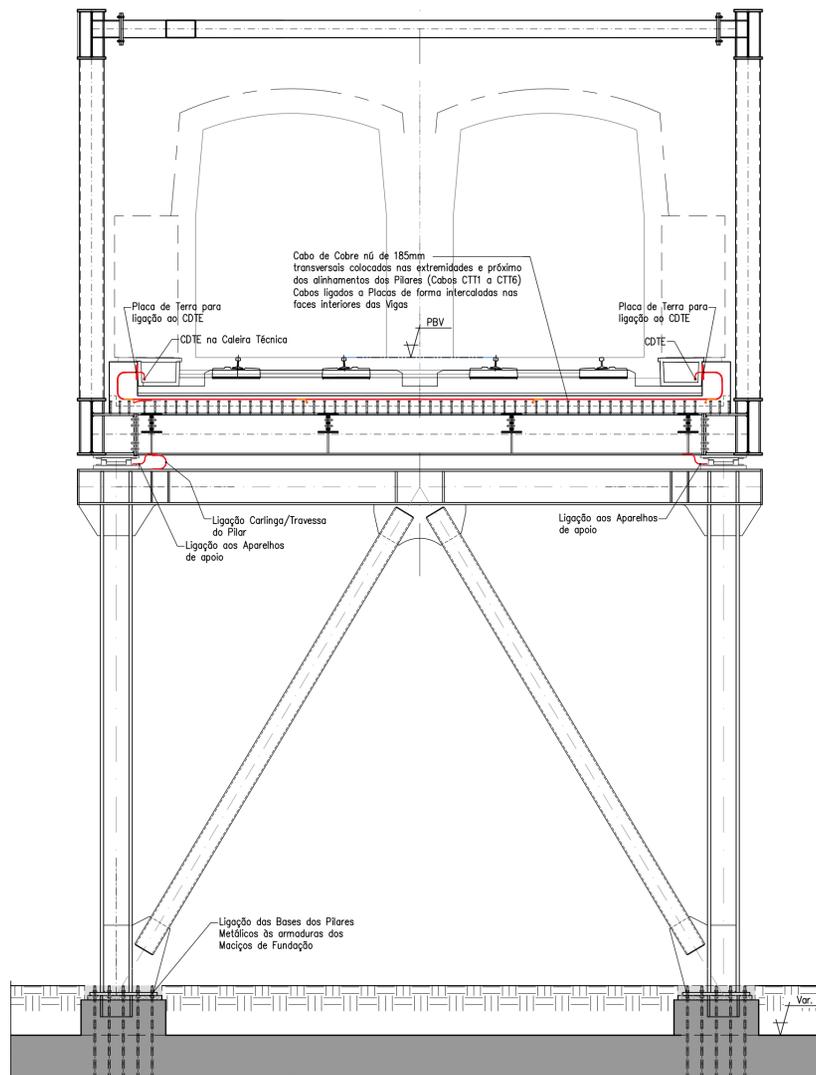

CORTE TRANSVERSAL NO APOIO P5
LIGAÇÕES AO BETÃO ARMADO
Esc. 1:50

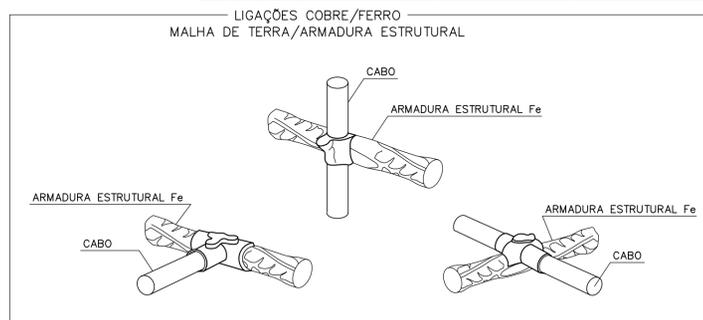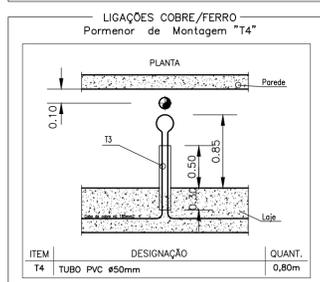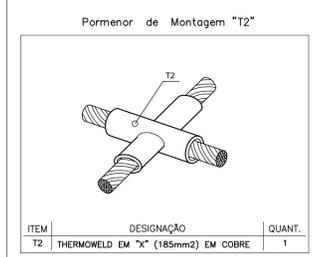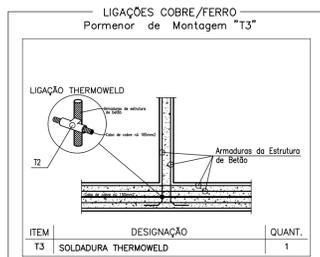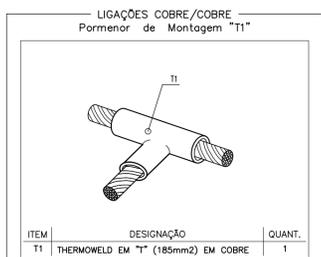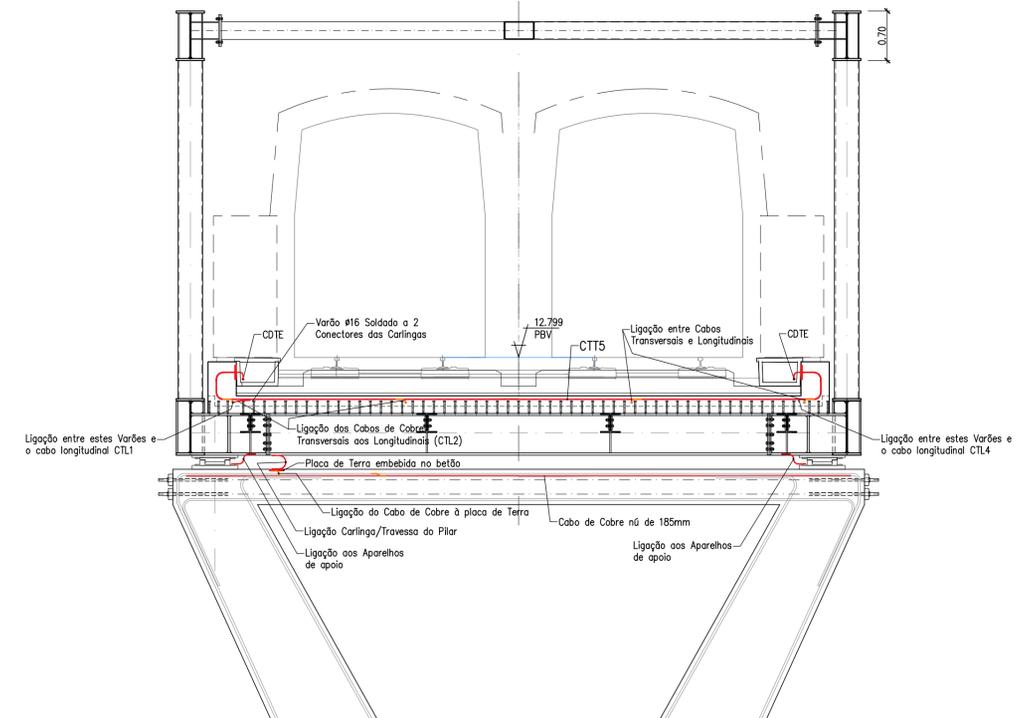

ALTERAÇÕES	DATA	DES.	VERIF.
0	08/10/2024	CC	RS

Prolongamento da Linha Vermelha S. Sebastião - Alcântara Projeto de Execução		
Estruturas Viaduto de Alcântara		
LIGAÇÕES À TERRA Elementos Incorporados na Estrutura		Escalas: Des. nº 137777 r 01/01 Alter.: Substituído: Nº SAP: Versão: Folha:

APROV.	VERIF.	PROJ.	DES.	DATA	DES.	VERIF.
APR	RS	CF	CC	08/10/2024	08/10/2024	08/10/2024

Desenho nº LVSSA MSA PE STR VDT VDA DW 089170 0