


Este desenho é propriedade do GRUPO QUADRANTE, não podendo ser utilizado ou reproduzido no todo ou em parte, sem a comunicação a terceiros, sem a sua expressa autorização. Este desenho só é válido para construção depois de devidamente assinado.

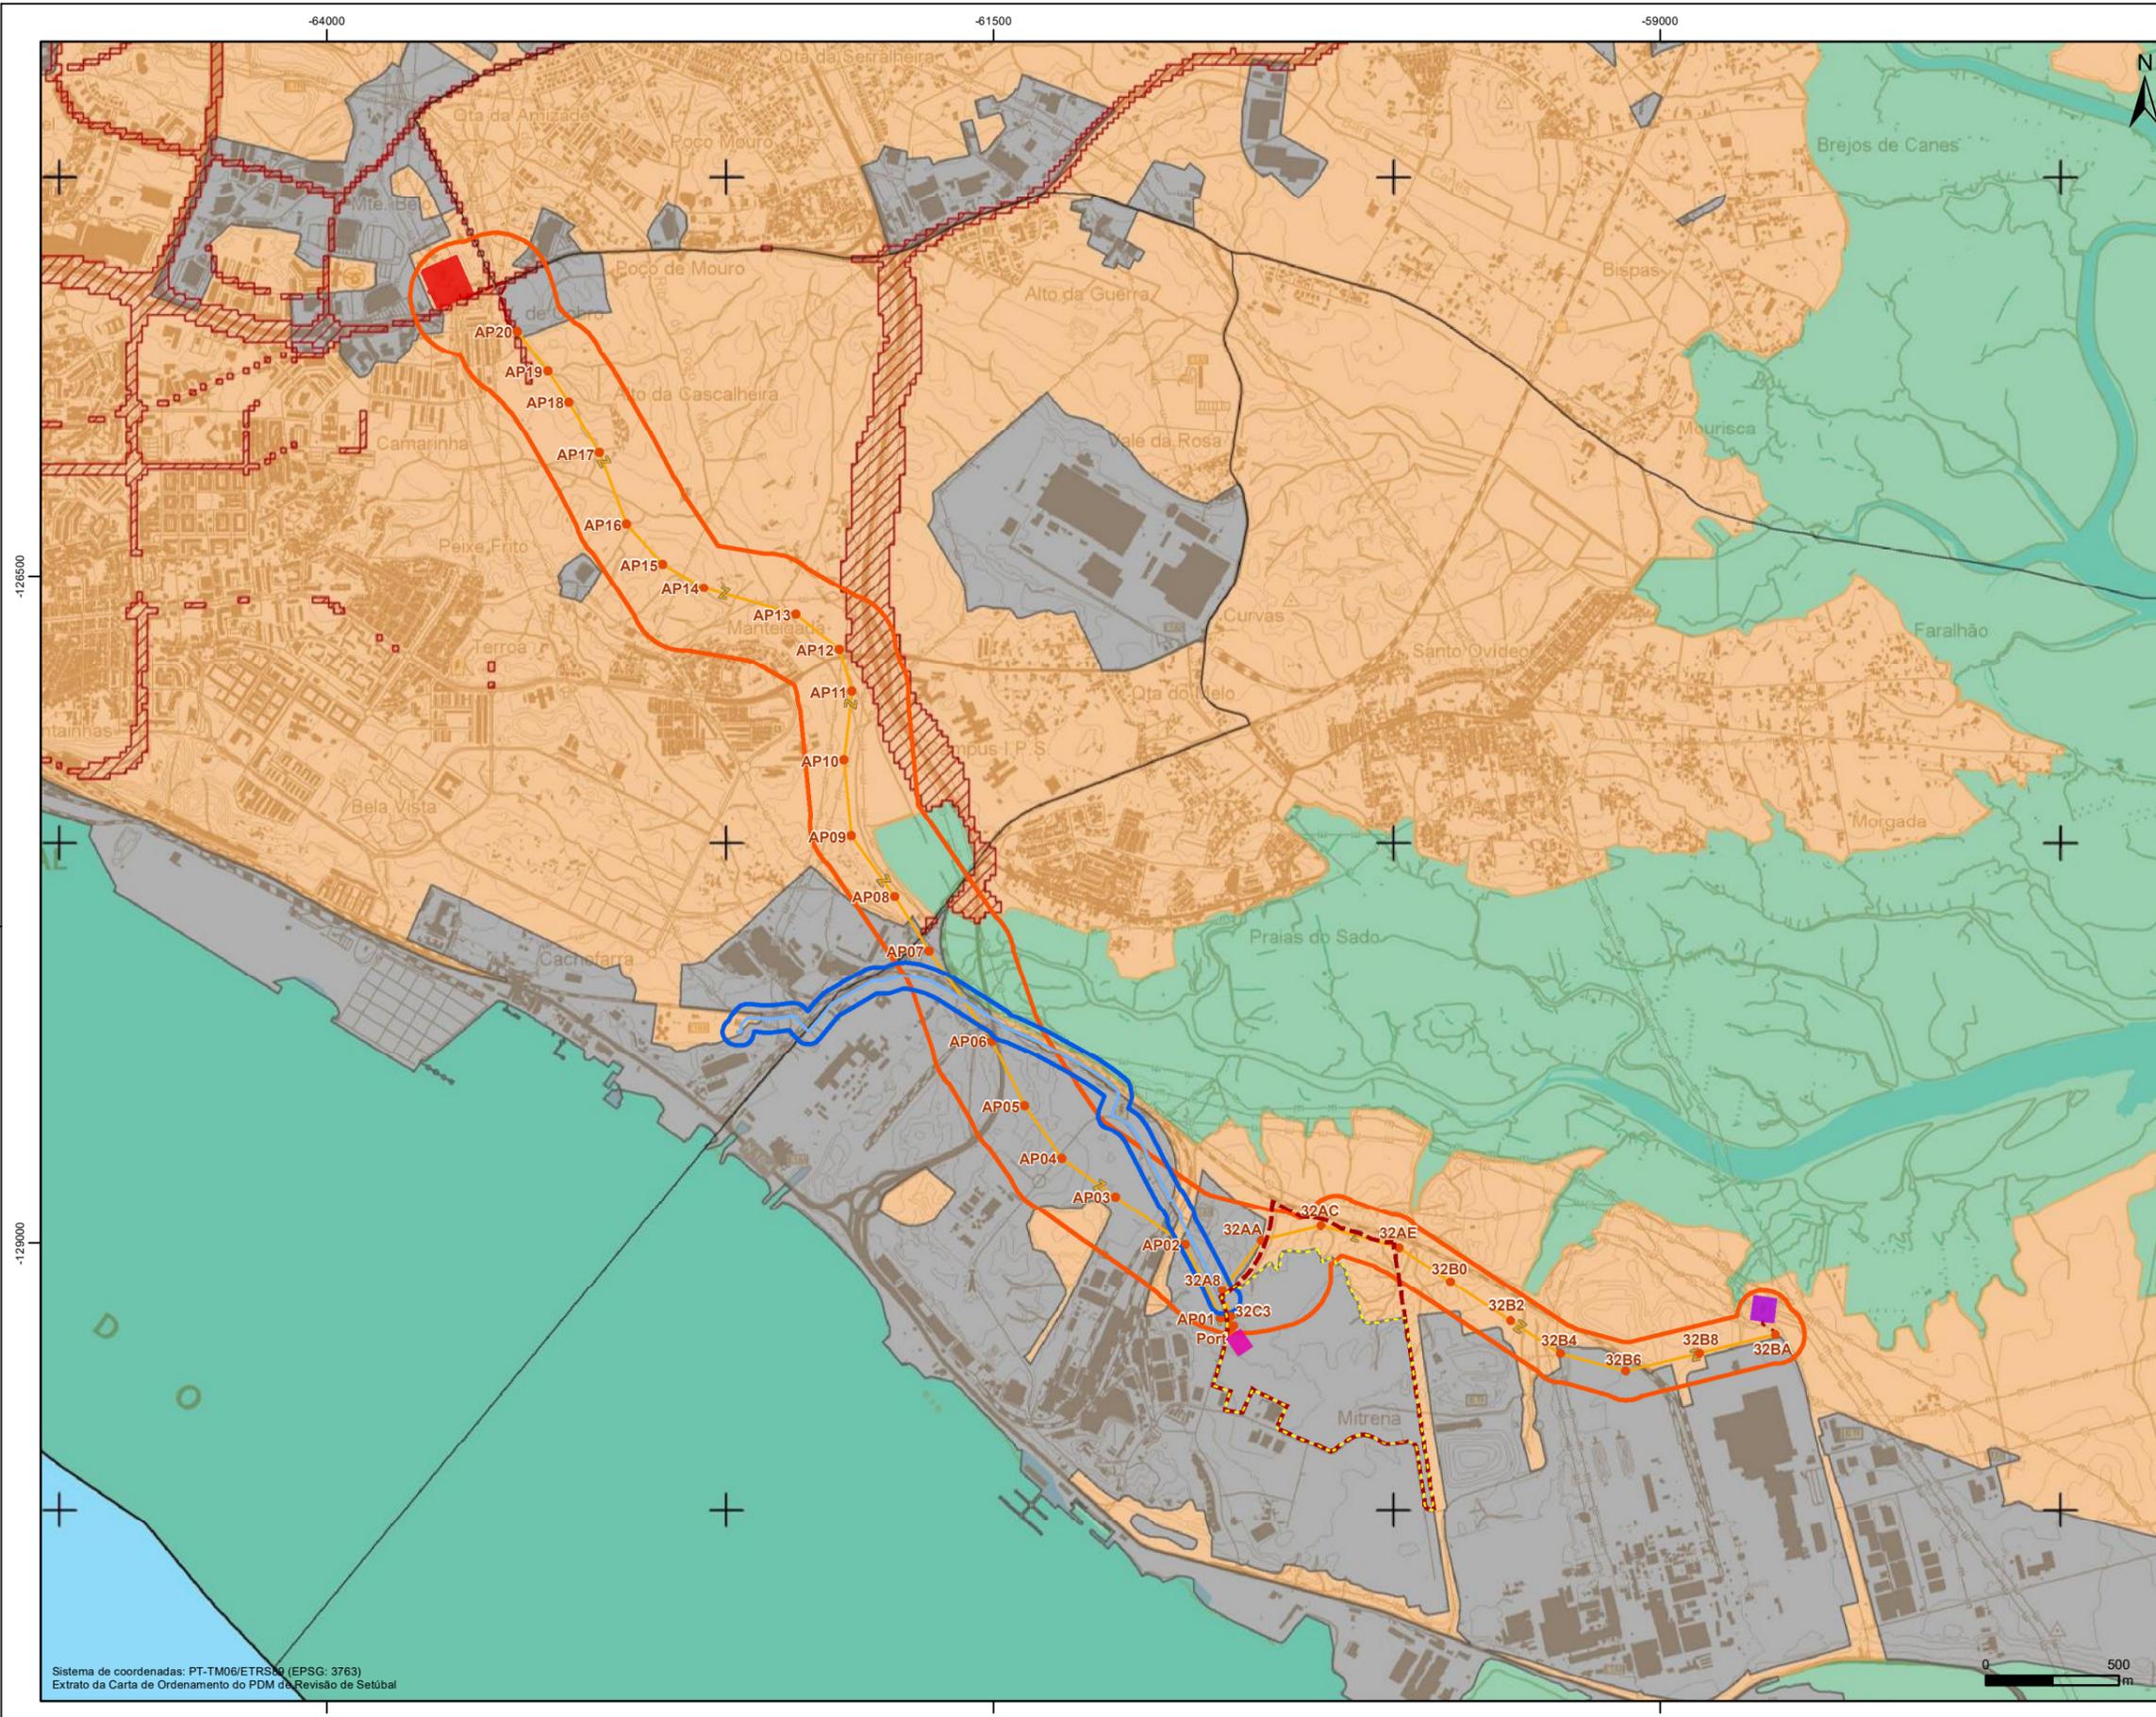

Sistema de coordenadas: PT-TM06/ETRS2006 (EPSG: 3763)  
Extrato da Carta de Ordenamento do PDM da Revisão de Setúbal



### Unidade Industrial de Conversão de Lítio (UICLI)

- Área de Estudo
- Área de Implantação
- Corredor de ApR para uso industrial
- Conduta de ApR para uso industrial
- Corredor de fornecimento de energia elétrica
- Traçado indicativo da linha elétrica aérea a 60 kV e respetivos apoios preliminares
- Traçado indicativo da linha elétrica subterrânea a 60 kV
- Subestação

### Elementos existentes

- Subestação de Setúbal
- Subestação do Sado

### Planta de Ordenamento

#### Zonamento Acústico

- Zona mista
- Zona sensível
- Sem classificação

#### Áreas de Conflito

- Áreas de conflito

Fonte: PDM de Setúbal - versão revista (2021)



Projeto  
**UNIDADE INDUSTRIAL DE CONVERSÃO DE LÍTIO (UICLI)**

Projeto	B. Matroca					
Desenho	M. Ferrão					
Verificação	L. Leiria					
Aprovação	M. Abrantes	Rev.	Data		Aprov.	

Escala	1/25 000
Fase	EIA - Projeto de Execução
Designação	<b>Extrato da Planta de Ordenamento - C2.6 - Zonamento Acústico e Áreas de Conflito - PDM de Setúbal - versão revista</b>

Número	<b>4.8</b>	Revisão	01
Ficheiro	4_8_PD_Rev_Ord_AUR_EIA_R01	Folha	1/1
Processo	T2022-090-01	Data	Mai 2024

A3 Ref: SIG: GDE172022-090-01-09-DES-08-EIA