


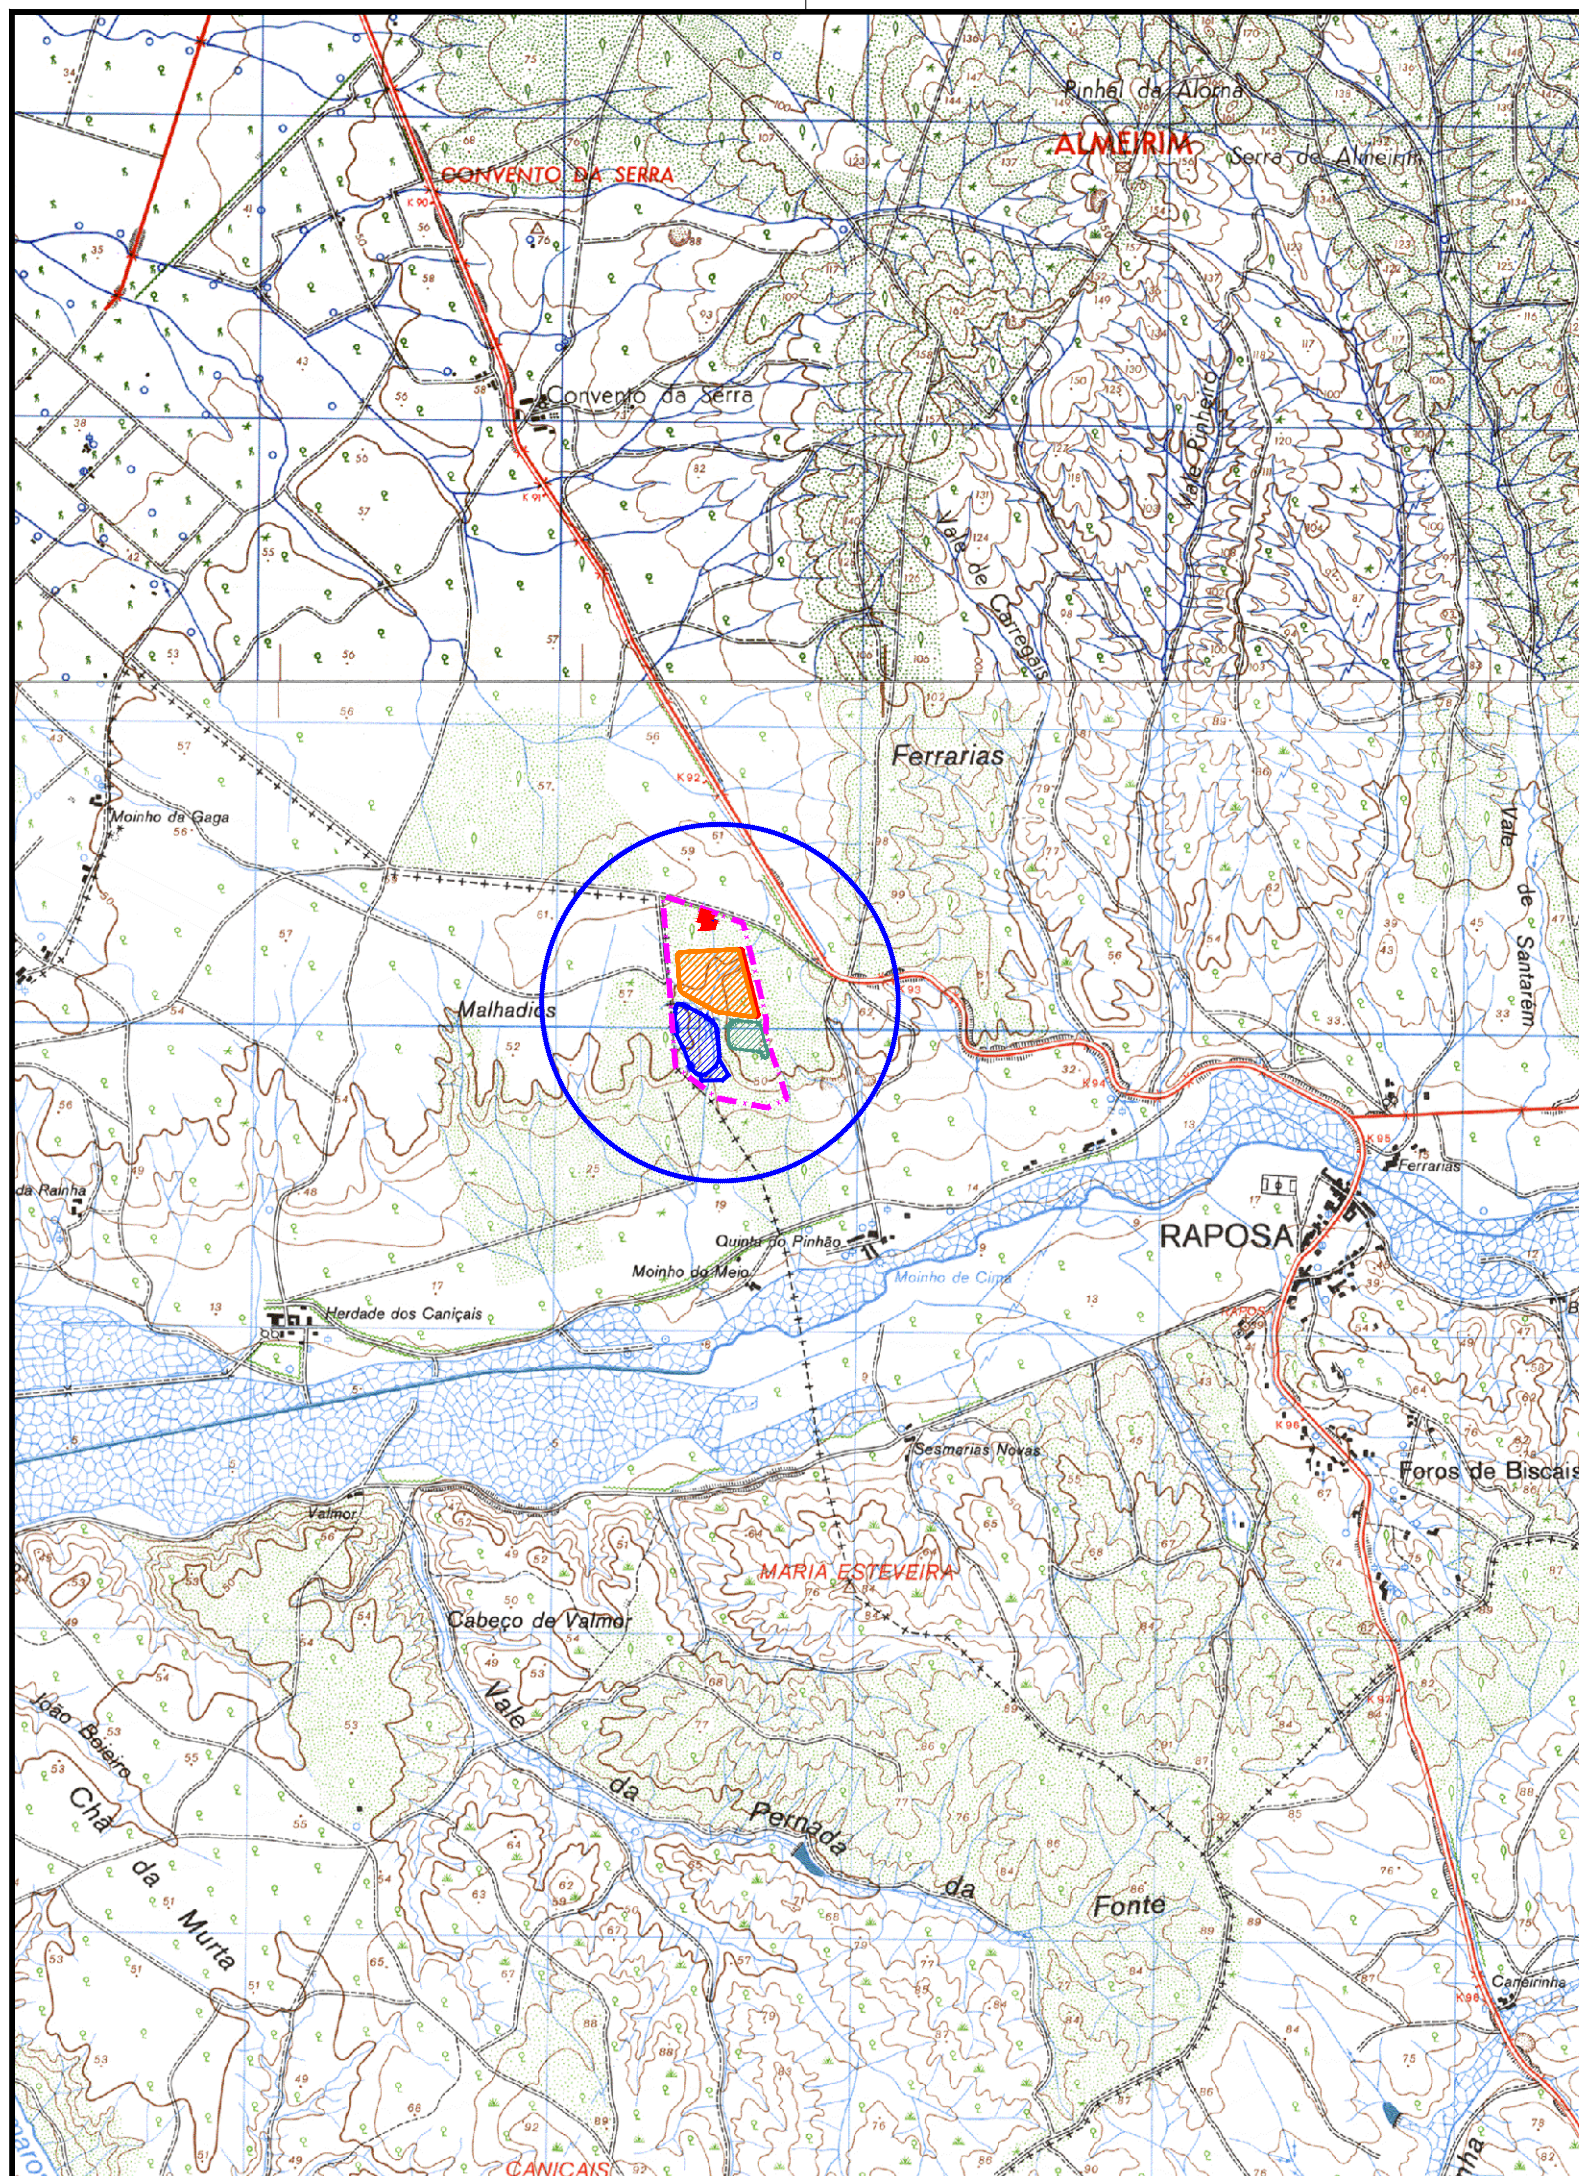

AMPLIAÇÃO DAS INSTALAÇÕES DE APOIO CÉLULA RSU'S

REENGENHARIA DA CÉLULA RSU'S

BACIA DE RETENÇÃO GRANDE

LIMITE DA PROPRIEDADE

LIXEIRA ENCERRADA

TRAT. LIXIVIADOS (ETAL)

VERSÃO		DATA		ALTERAÇÃO		APROVADO	
Projectou		MARÇO/2025		EMPRESA INTERMUNICIPAL PARA O TRATAMENTO DE RESÍDUOS SÓLIDOS, EIM Estrada Nacional 114, Raposa 2080-701, Almeirim 		PROJECTISTA: 	
Desenhou		MARÇO/2025					
Copiou		MARÇO/2025					
Verificou		MARÇO/2025					
LOCAL:		RAPOSA		DESIG.:		REVISÃO:	
				CENTRO DE TRATAMENTO DE RESÍDUOS DA RAPOSA		20/03/2025	
ESCALA:		1 : 25 000		Alínea:		DESENHO Nº	
				Localização do aterro de acordo com o anexo II		07	
CODIGO DE PROJECTO:		2025 ECO RSU 00 GC		do decreto-lei nº183/2009;		ESTUDO:	
				PLANTA DE LOCALIZAÇÃO DO ATERRO (ESCALA 1:25 000)		ALTERAÇÃO DE LICENCIAMENTO DE AMBIENTE	
						Sistema de Coordenadas de Referência Nacional:	
						ETRS89 Portugal TM06	