




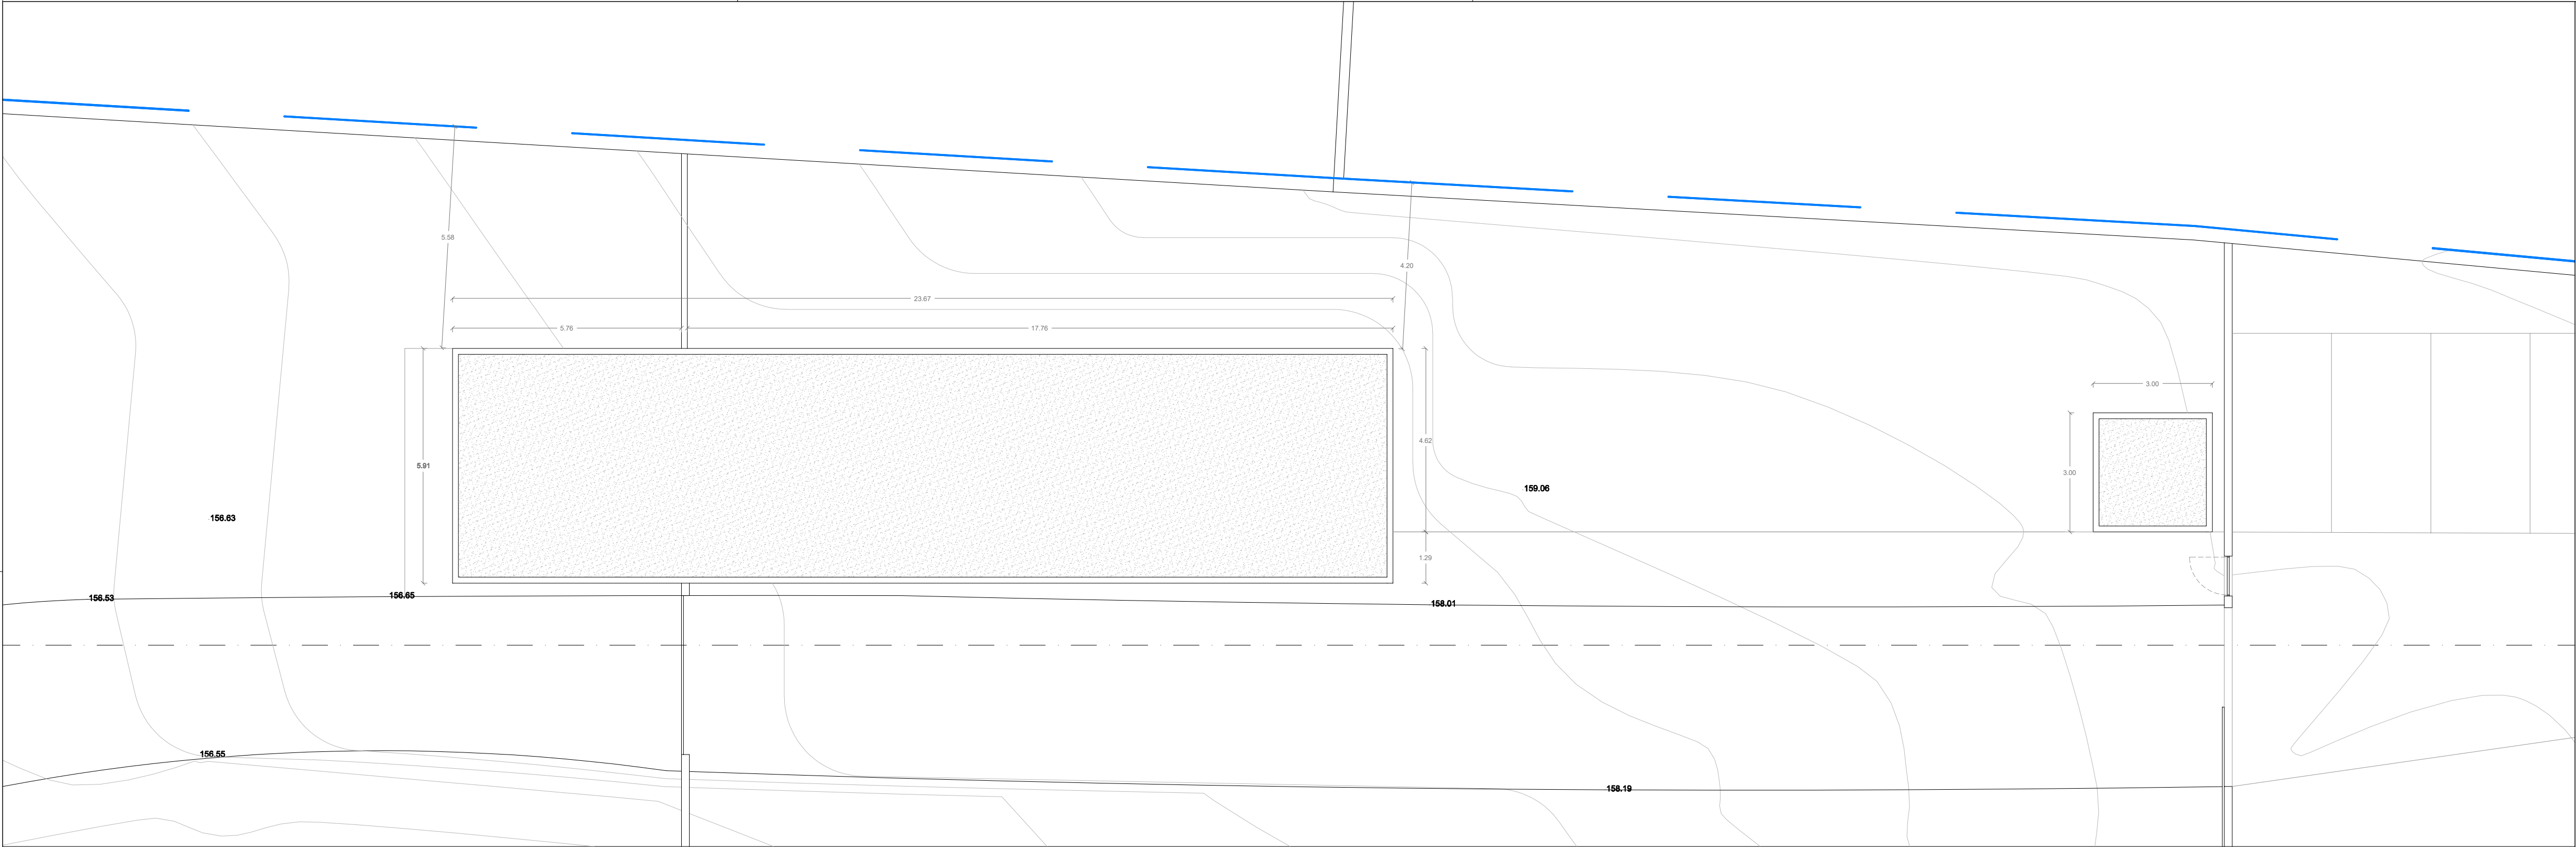

PLANTA DE COBERTURA

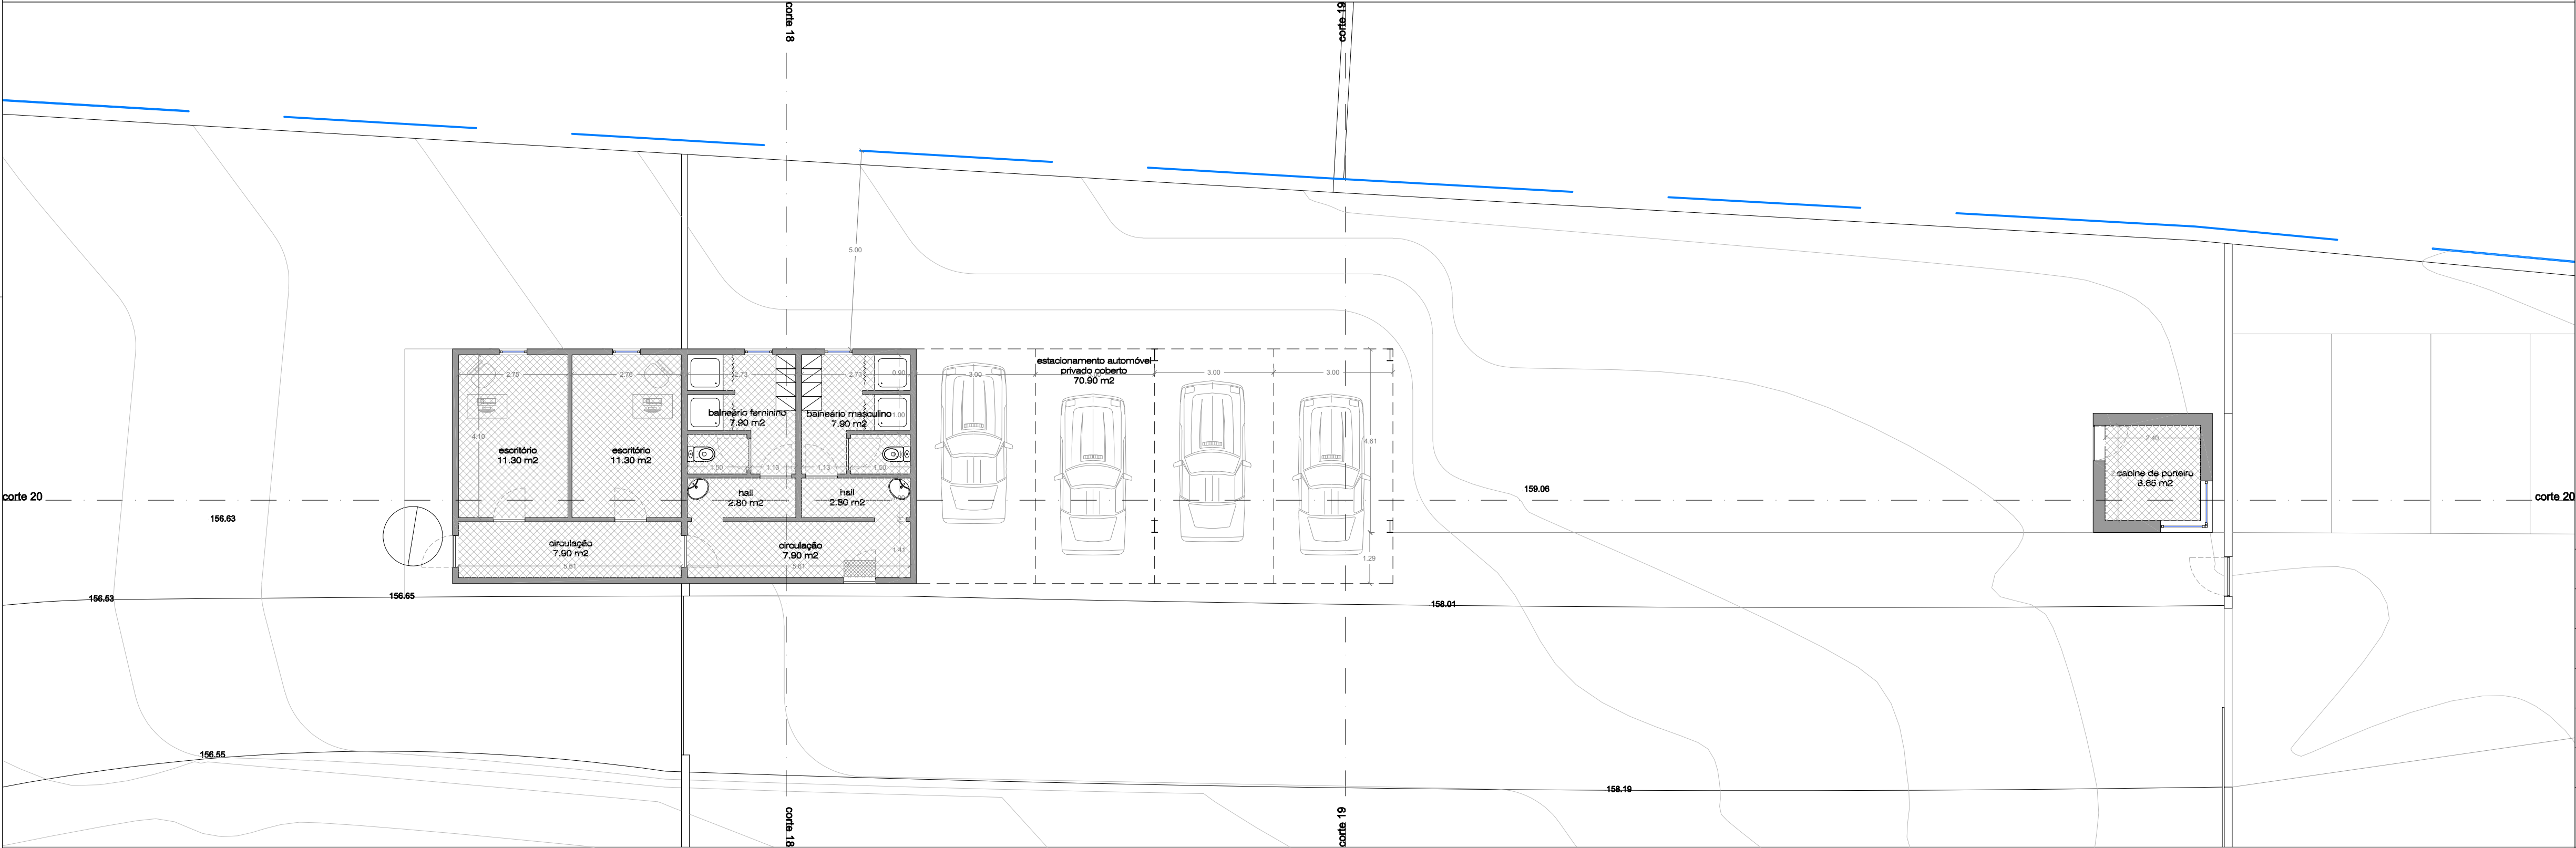

PLANTA PISO 0

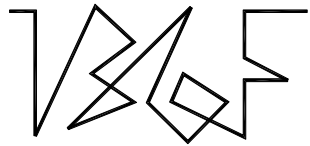

136F ARQUITETOS

largo campo 5 de outubro nº 136 1ºF | 4750-274 barcelos
tel/fax: 253078000 | 136f.arq@gmail.com

ARQUITECTURA

joel silva | josé pedro gonçalves

REQUERENTE

s.p.a - sociedade de produtos avícolas, s.a.

LOCAL

monte cabrito : covelas : trofa

PROJECTO

alteração e ampliação de complexo de expl. avícola

DATA

maio 2018

FASE DO PROJECTO

licenciamento

ESCALA

1/100

NORTE




DESIGNAÇÃO

FOLHA Nº


plantas - filtro sanitário e cabine de porteiro

40

NOTA:

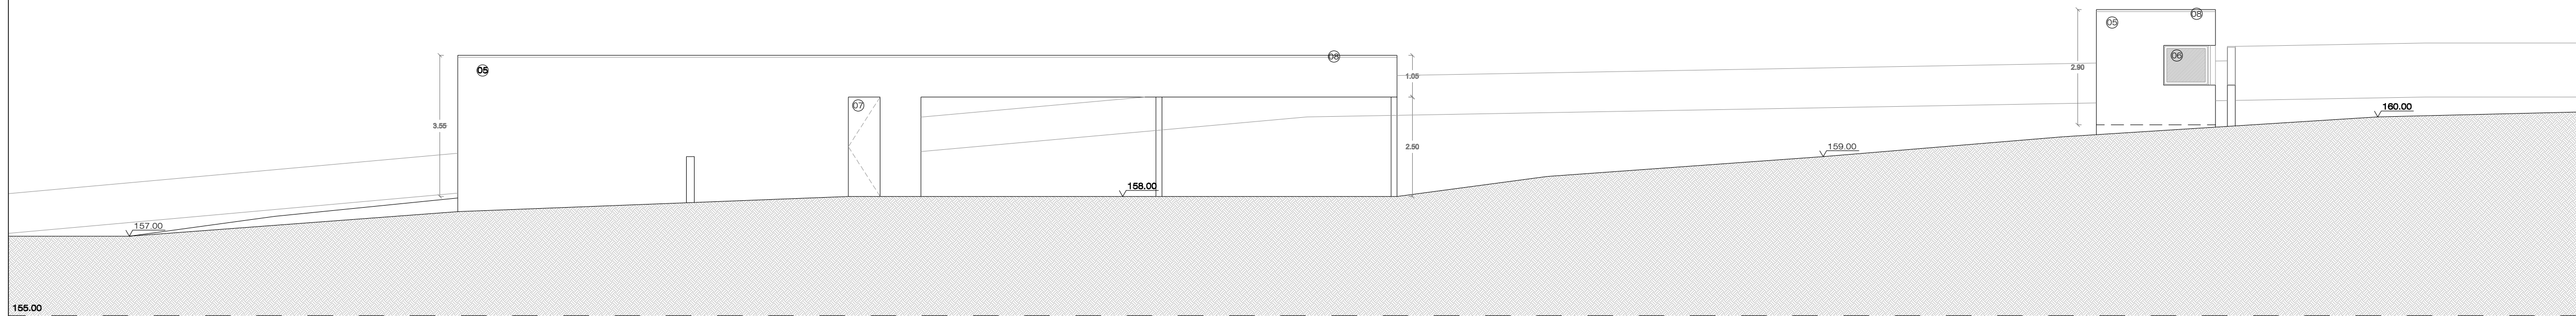


ALÇADO NORTE

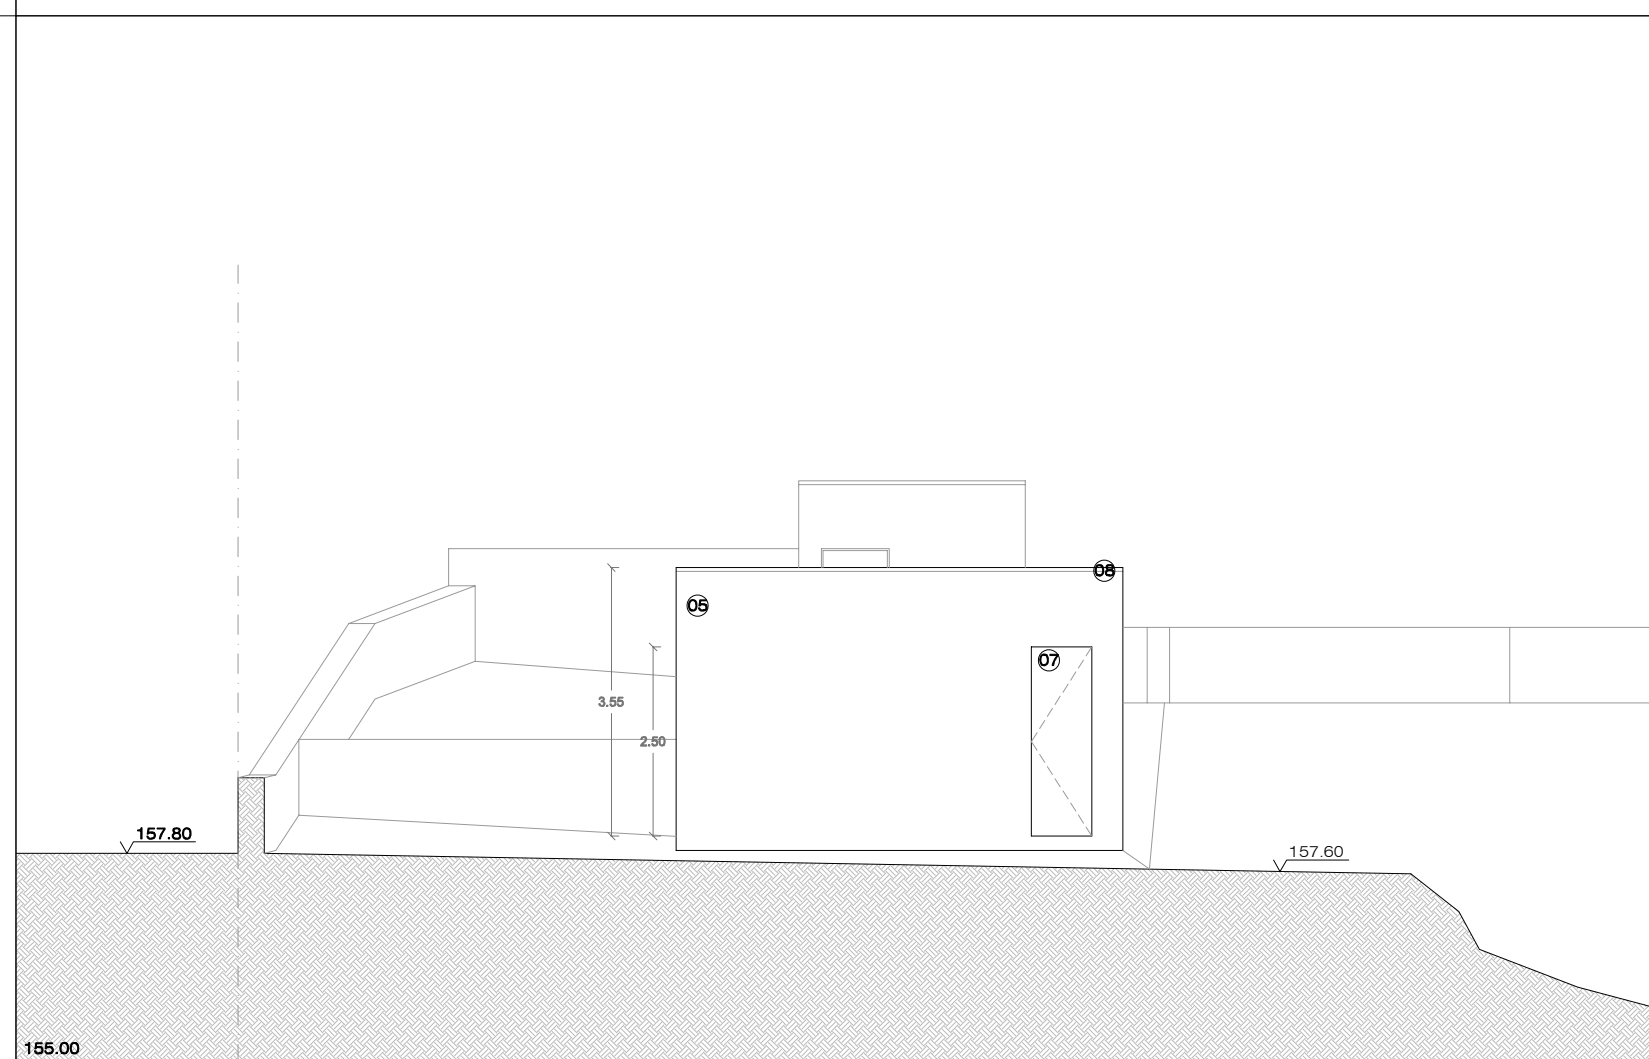


ALÇADO NASCENTE



ALÇADO POENTE

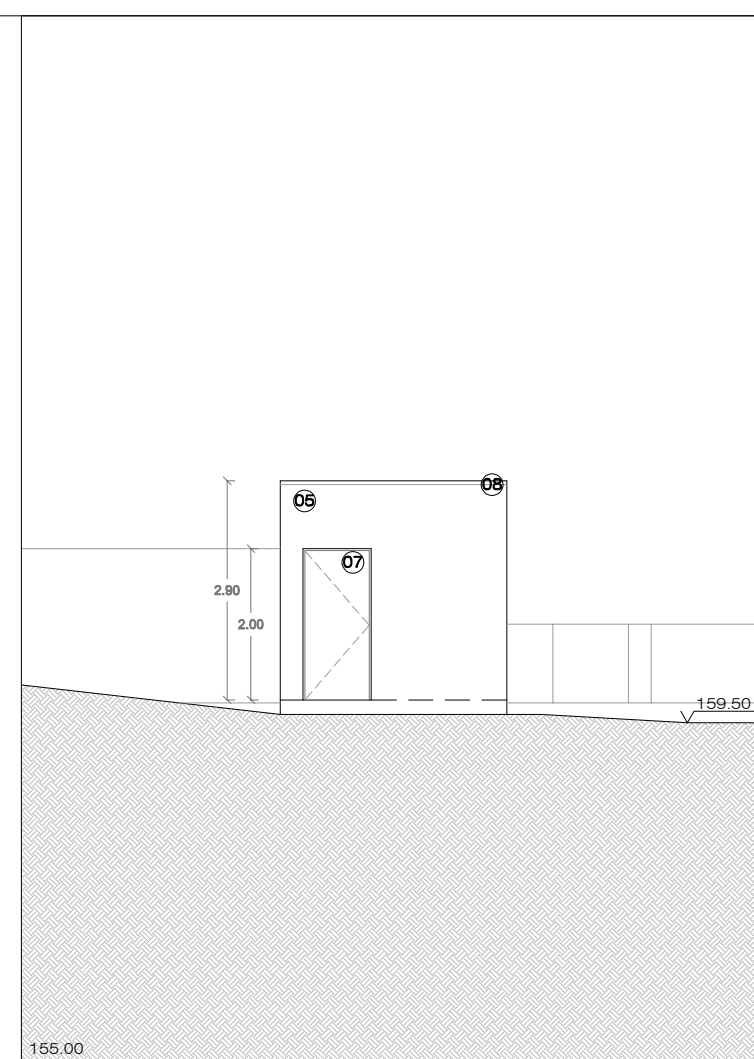

ALÇADO NASCENTE CABINE DE PORTEIRO

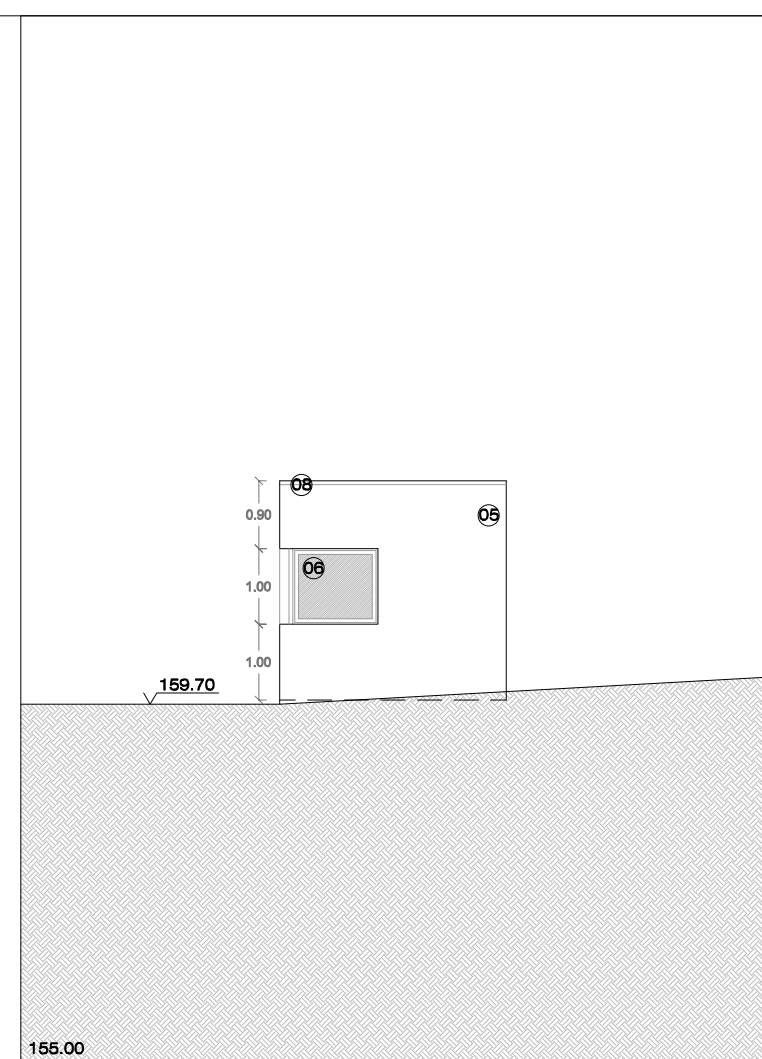


ALÇADO POENTE - CABINE DE PORTEIRO

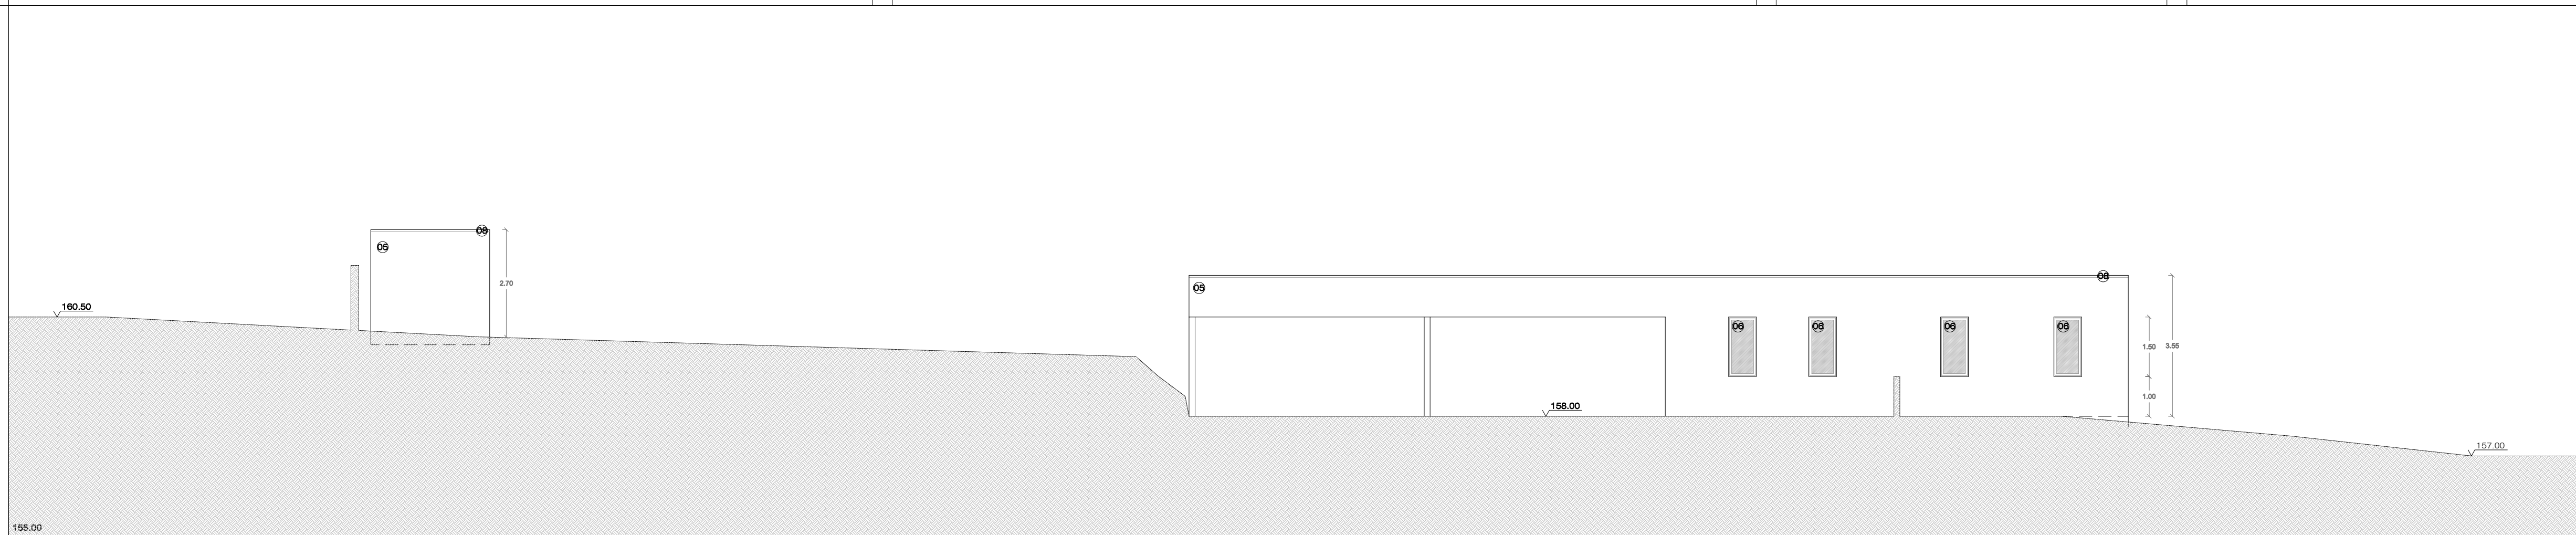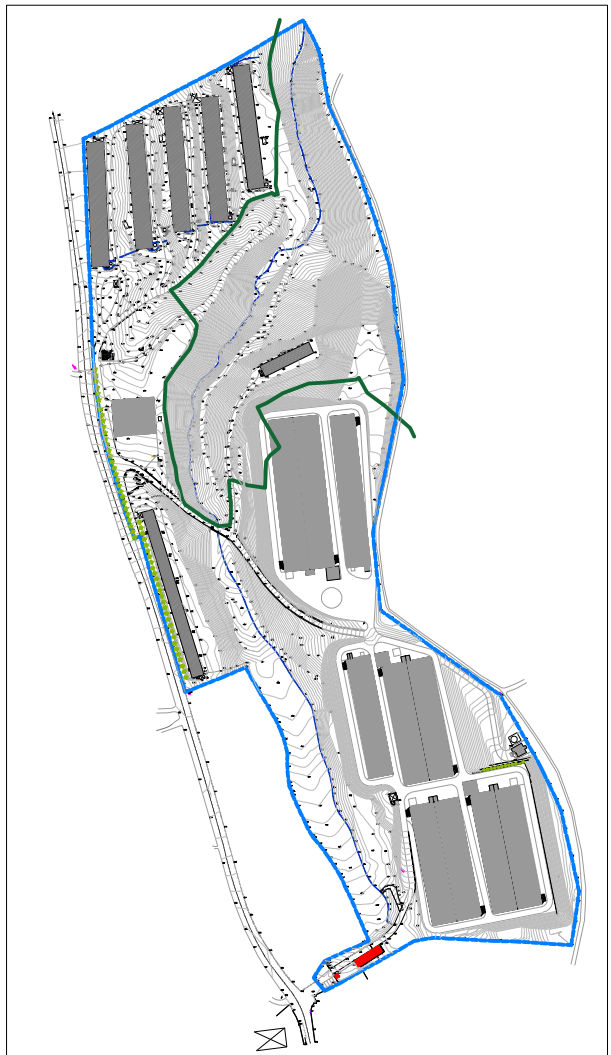

ALÇADO SUL

- LEGENDA DOS MATERIAIS DA FACHADA
- | | |
|----|---|
| 01 | Revestimento em chapão isotérmico, cor cinza |
| 02 | Portão de garagem em painéis de isotérmico de alumínio, cor cinza |
| 03 | Porta em alumínio, cor cinza |
| 04 | Ventiladores tipo "TEC VT" |
| 05 | Revestimento em argamassa de reboco, cor branca |
| 06 | Caxilharia em alumínio c/ ruptura térmica, cor cinza, com vidro duplo |
| 07 | Porta em alumínio c/ ruptura térmica, cor cinza |
| 08 | Ruífo em zinco, à cor natural |

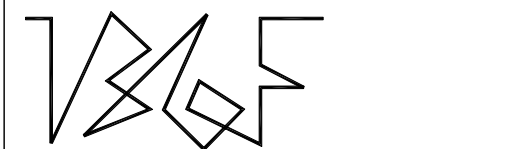

136F ARQUITETOS

largo campo 5 de outubro nº 136 1ºF | 4750-274 barcelos
tel/fax: 253078000 | 136f.arq@gmail.com

ARQUITECTURA

joel silva | josé pedro gonçalves

REQUERENTE

s.p.a - sociedade de produtos avícolas, s.a.

LOCAL

monte cabrito : covelas : trofa

PROJECTO

alteração e ampliação de complexo de expl. avícola

DATA

maio 2018

FASE DO PROJECTO

licenziamento

ESCALA

1/100


NORTE

DESIGNAÇÃO


FOLHA Nº

4


alçados - flit

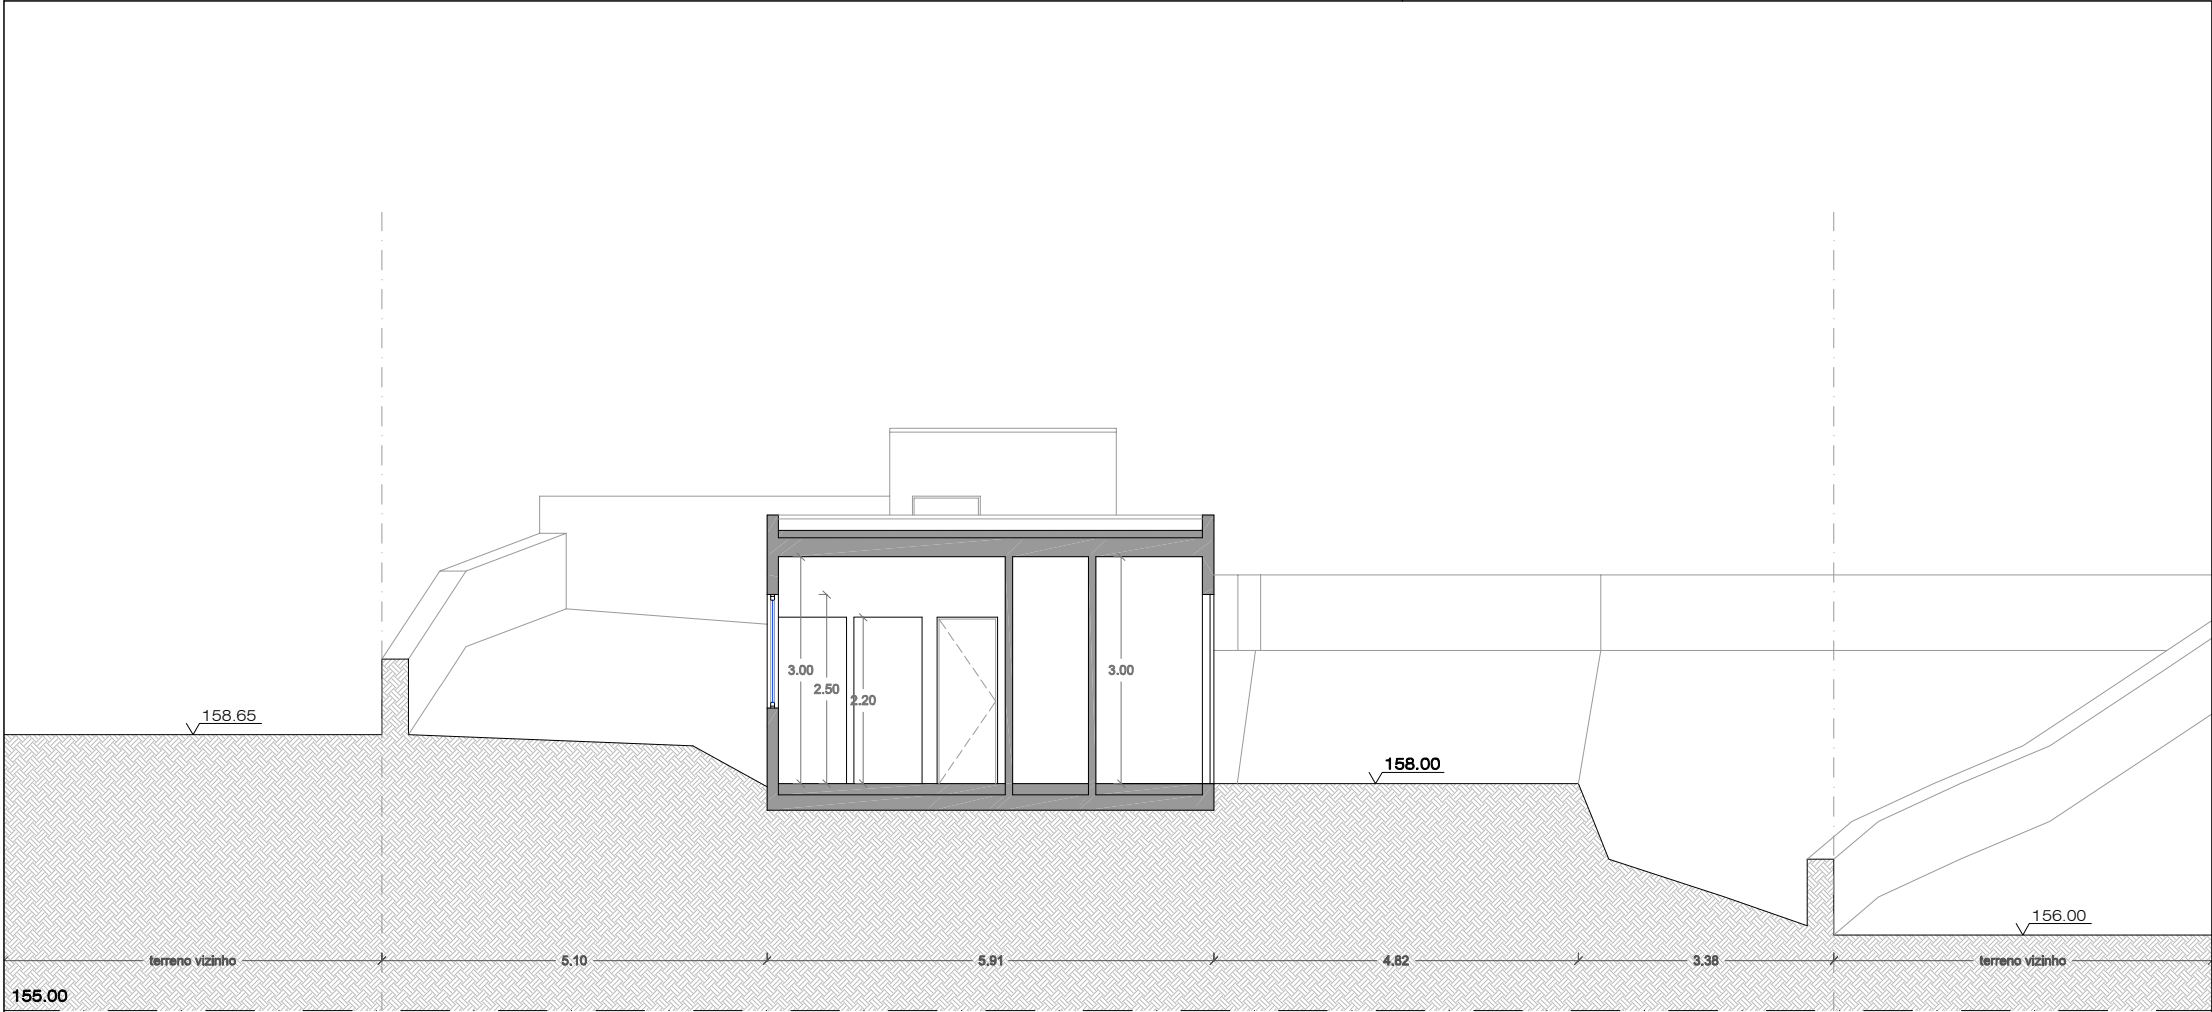



CORTE 18

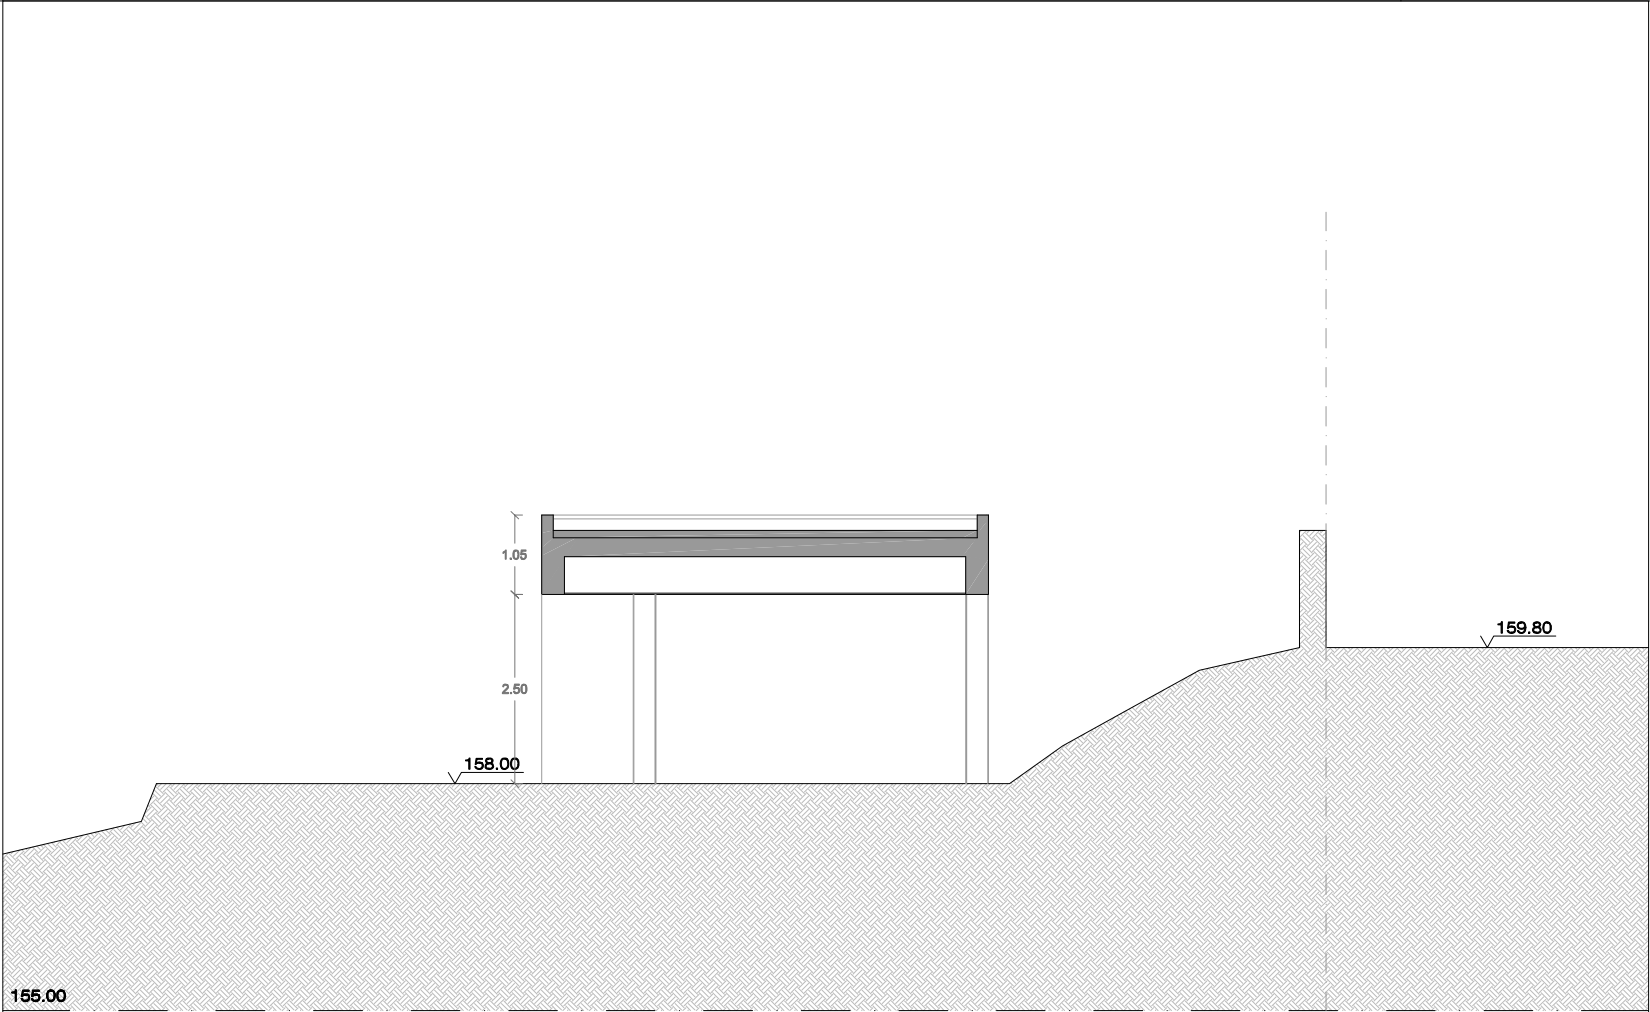

CORTE 19

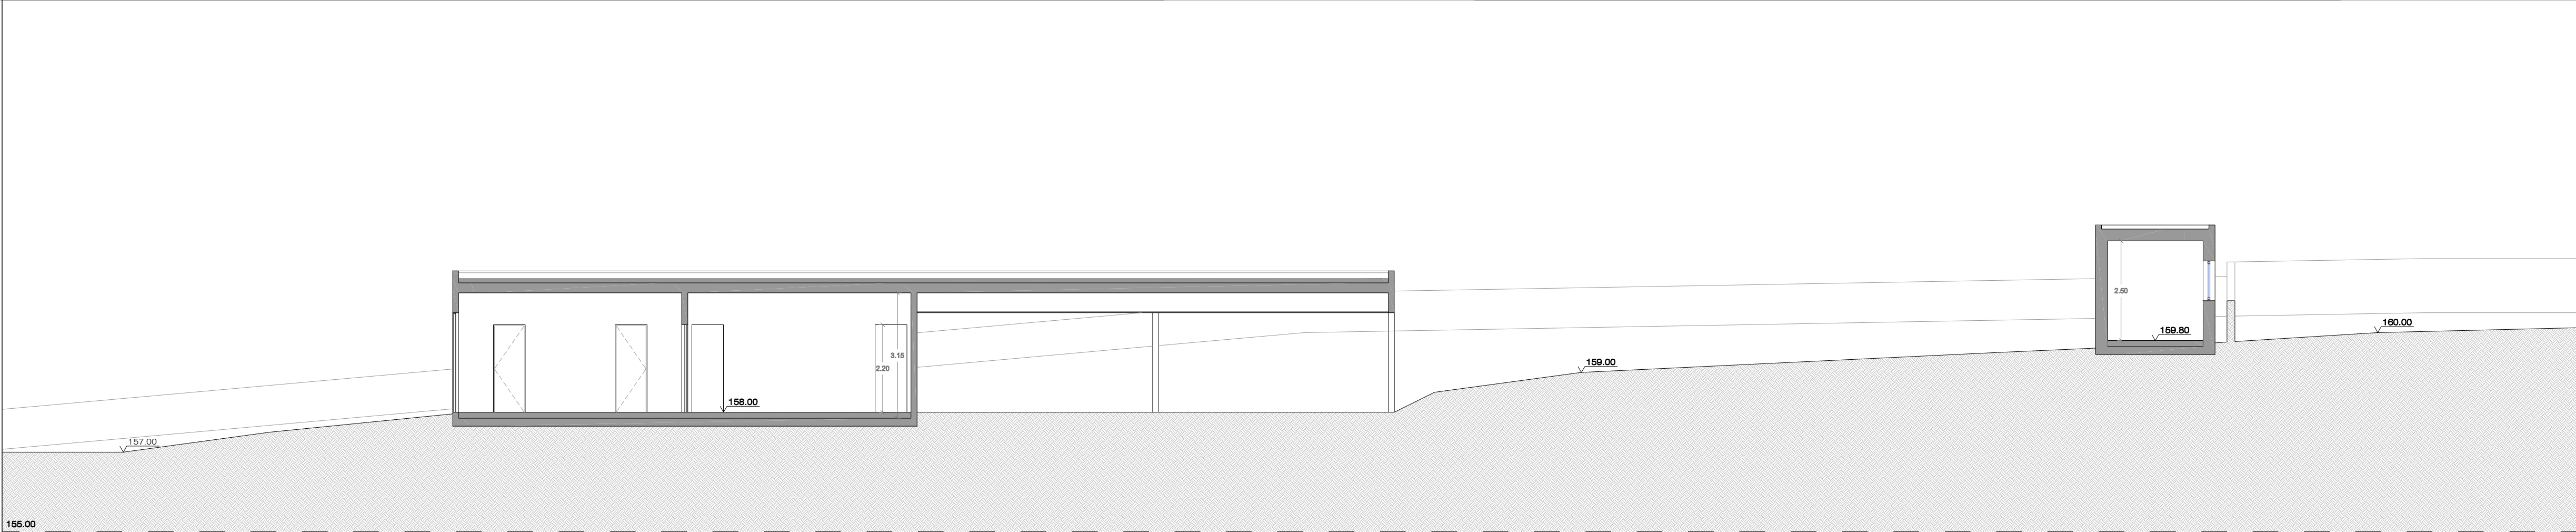

CORTE19

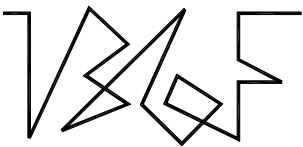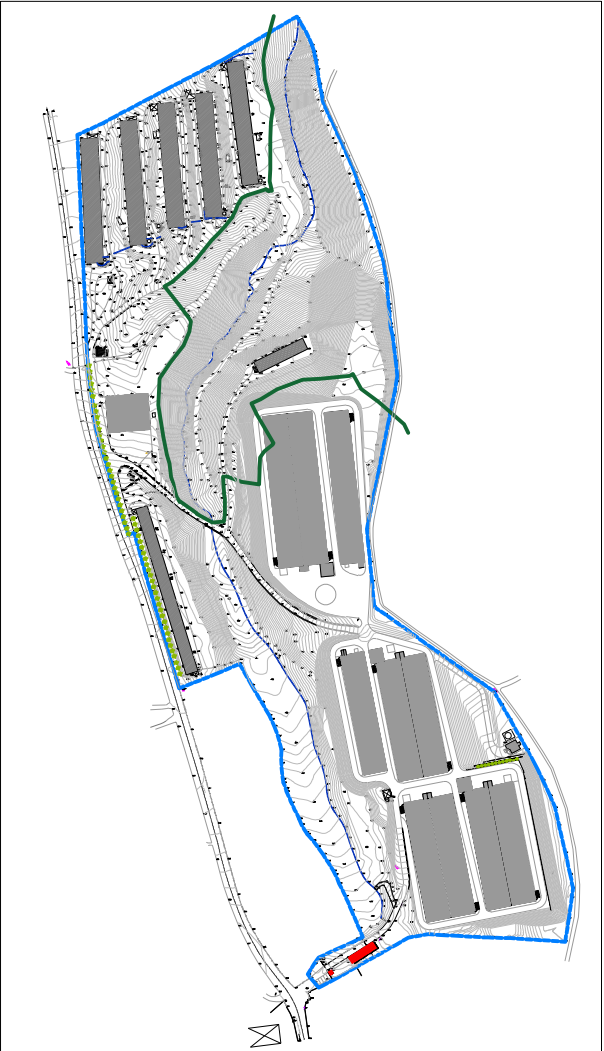

I36F ARQUITETOS

largo campo 5 de outubro nº 136 1ºF | 4750-274 barcelos
tel/fax: 253078000 | i36f.arq@gmail.com

ARQUITECTURA

joel silva | josé pedro gonçalves

REQUERENTE

s.p.a - sociedade de produtos avícolas, s.a.

LOCAL

monte cabrito : covelas : trofa

PROJECTO

alteração e ampliação de complexo de expl. avícola

DATA

maio 2018

FASE DO PROJECTO

licenciamento

ESCALA

1/100

NORTE

DESIGNAÇÃO

cortes - filtro sanitário e cabine de porteiro

FOLHA Nº

42

NOTA: