
Em cópias deste desenho com formato diferente do A1 atender à escala gráfica

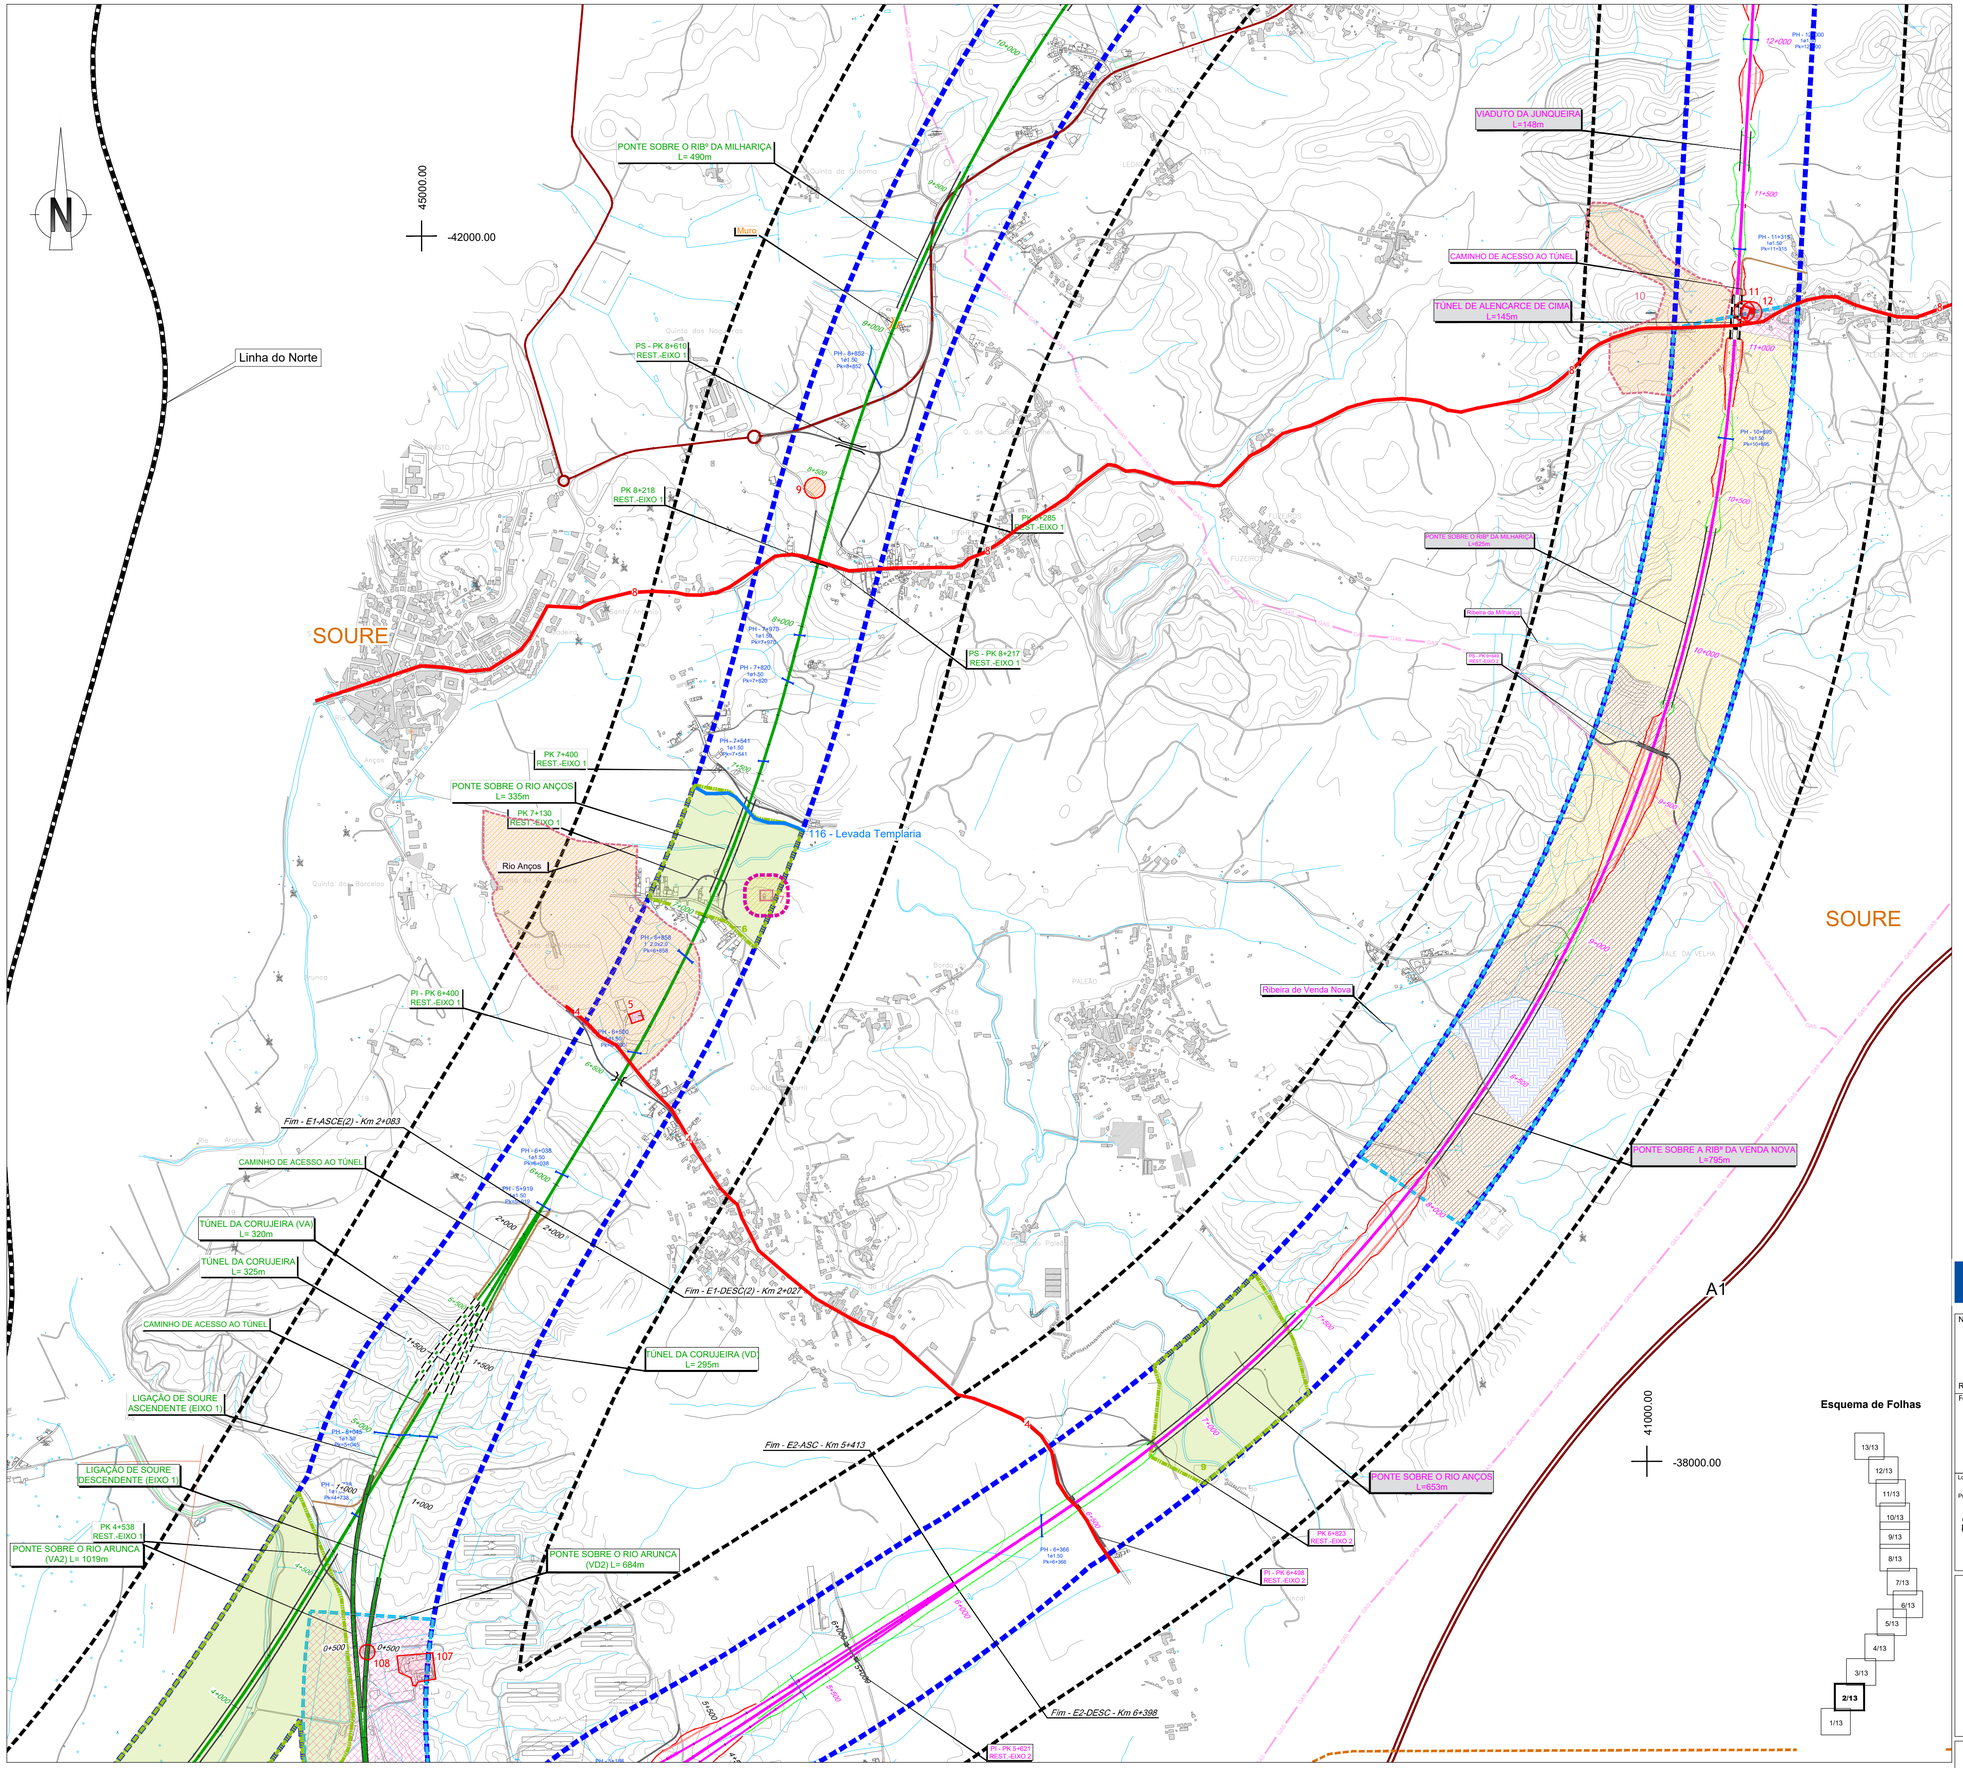

SIMBOLOGIA

- Área de Estudo de 500m
- Limite de Concelho (CAOP´s 2021)

TRAÇADOS
- Eixo 1
- Eixo 2
- Eixo 3.1
- Interligação Eixo 3.2 - Eixo 3.1
- Eixo 3.2
- Alargamento da Linha do Norte
- Eixo 4
- Eixo 5
- Variante a Anadia
- Variante a Oliveira do Bairro
- Interligação Var. Anadia/Var. O. Bairro (ILAO)

- PUEC
- Túnel
- Viaduto ou Ponte
- Estação
- Rede Ferroviária Existente
- Auto-estrada
- Estrada Nacional
- Itinerário Principal

LEGENDA

PATRIMÓNIO
- Área de Enquadramento Histórico
- Área de Incidência de Projeto
- Área de Prospeção Arqueológica Sistemática das variantes novas (25% da totalidade do eixo)
- Ocorrências Patrimoniais
- Elementos Patrimoniais do PDM
- Área de Proteção dos Elementos Patrimoniais do PDM
- Sítios classificados ou em vias de classificação
- Elemento Patrimonial do PDM (Concentração de Materiais Identificada por Argüello Menéndez e Lima 2009a)

Fonte: Visita de Campo

- Locais Patrimoniais no âmbito da arqueologia náutica e de ambientes húmidos
- Áreas para Estudo das Planícies Aluviais âmbito da arqueologia náutica e de ambientes húmidos

Fonte: Pesquisa bibliográfica

VISIBILIDADES
- Boa
- Má
- Média
- Solo Urbano
- Área Vedada

Fonte: Visita de Campo

Esquema de Folhas

13/13, 12/13, 11/13, 10/13, 9/13, 8/13, 7/13, 6/13, 5/13, 4/13, 3/13, **2/13**, 1/13

Cofinanciado pela União Europeia

Notas e historial de alterações

REV 01 PEDIDO DE ELEMENTOS ADICIONAIS — Junho 2023

Fonte: (Cartografia do Projeto)

Logótipos e informação complementar

Projectista: arqpais paisagem e ambiente; AGRI.PRO AMBIENTE

Ficheiro: ANEXO 8.4 - Carta de Patrimonio e Visibilidades
Data: 06/2023
Nº Projectista:
Revisão: 01

Levantou:
Desenhou: JCT
Projectou: ICL
Verificou: OBF

Infraestruturas de Portugal — Direção de Engenharia e Ambiente

O Responsável por EA - PRO: Luísa Almeida

O Diretor da DEA: José Alves Monteiro

Linha: LINHA FERROVIÁRIA DE ALTA VELOCIDADE ENTRE PORTO E LISBOA
Local: LOTE B - TROÇO SOURE / AVEIRO (OIÃ)
Fase do Projecto: ESTUDO PRÉVIO
Especialidade Técnica: AMBIENTE
Nome do Empreendimento: LINHA DE ALTA VELOCIDADE PORTO - LISBOA FASE 1 : PORTO / SOURE
Titulo do Desenho: CARTA DE PATRIMÓNIO E VISIBILIDADES

Sistema de referência: EPSG 3763 (PT-TM06/ETRS89 - European Terrestrial Reference System 1989)
Formato: A1 - 594x841
Escalas: 1: 10 000 (0 100 200 m)

Tipo	Nº SAP	Nº de Ordem no Projecto	Versão	Folha	Desenho
316		02	00	2/13	