


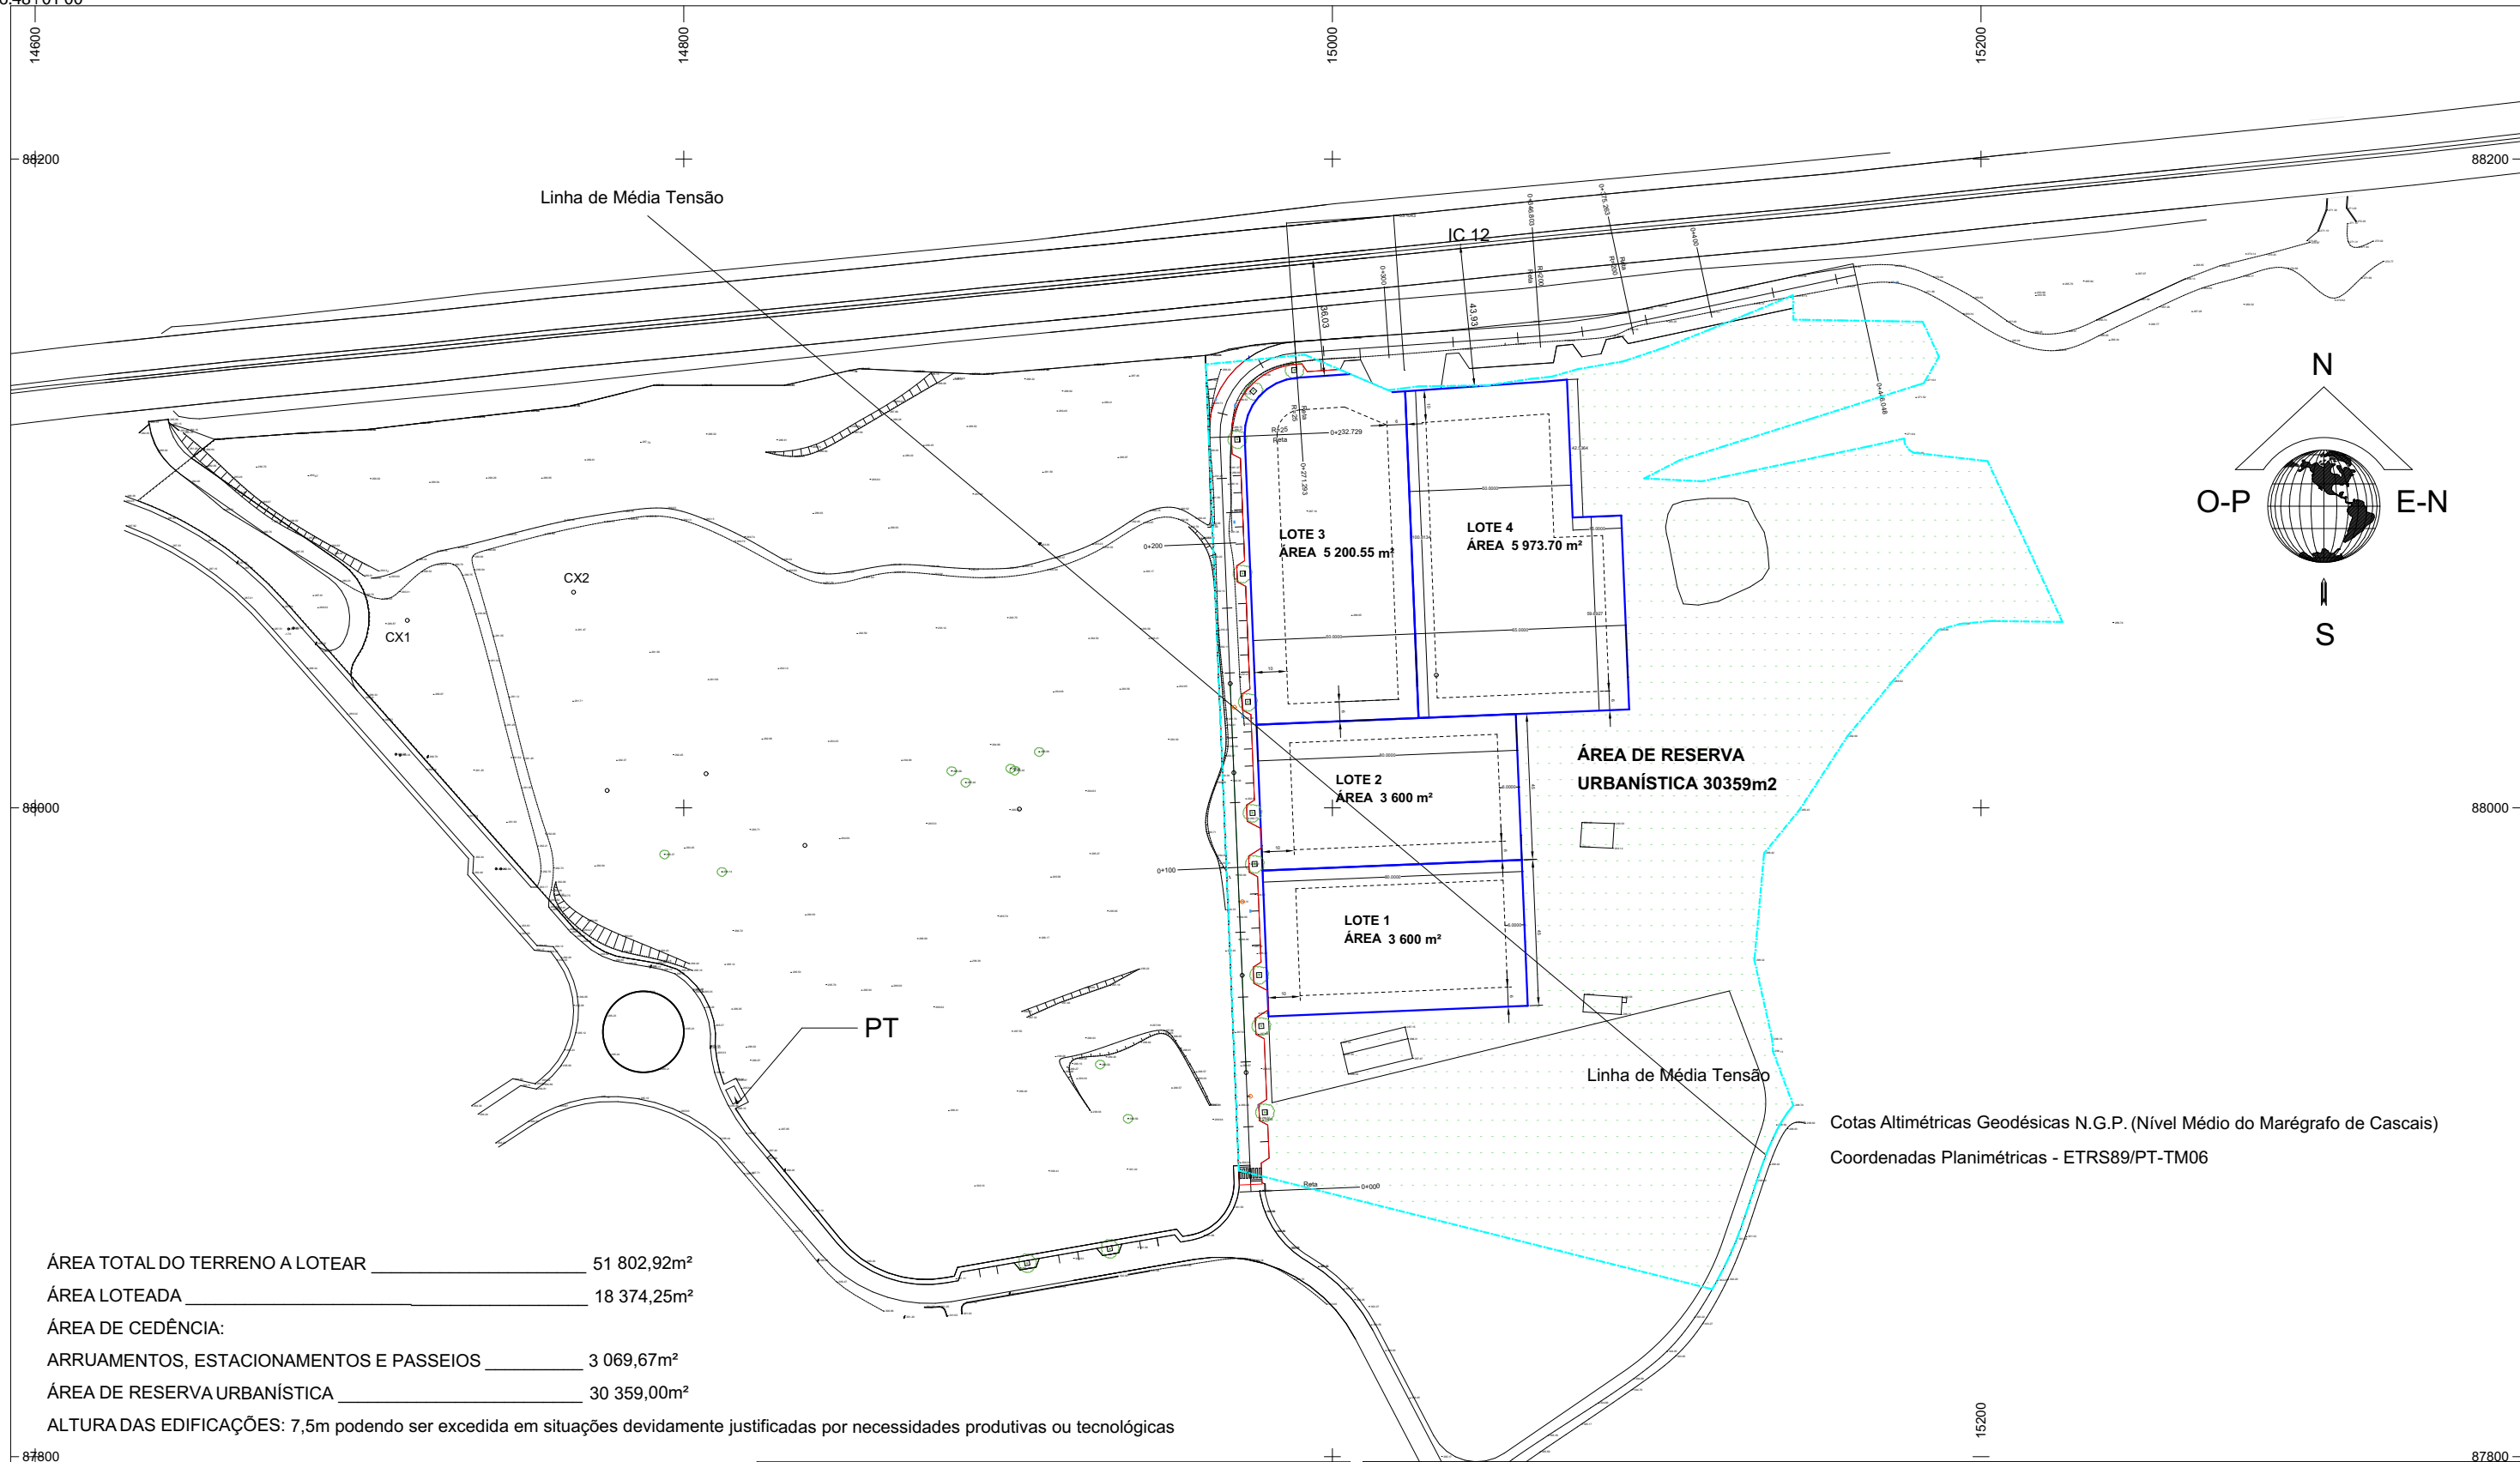

ÁREA TOTAL DO TERRENO A LOTEAR _____ 51 802,92m²
ÁREA LOTEADA _____ 18 374,25m²
ÁREA DE CEDÊNCIA:
ARRUAMENTOS, ESTACIONAMENTOS E PASSEIOS _____ 3 069,67m²
ÁREA DE RESERVA URBANÍSTICA _____ 30 359,00m²
ALTURA DAS EDIFICAÇÕES: 7,5m podendo ser excedida em situações devidamente justificadas por necessidades produtivas ou tecnológicas

- LEGENDA:**
- LIMITE LOTES
 - LIMITE DO LOTEAMENTO
 - INFRAESTRUTURAS VIÁRIAS / PARQUEAMENTO
 - ÁREA DE RESERVA URBANÍSTICA

TABELA DE ÁREAS				
Nº LOTE	ÁREA DO LOTE (m²)	OCUPAÇÃO DO SOLO (m²)	UTILIZAÇÃO DO SOLO (m²)	IMPERMEABILIZAÇÃO DO SOLO (m²)
1	3 600,00	2 112,00	3 600,00	3 060,00
2	3 600,00	2 112,00	3 600,00	3 060,00
3	5 200,55	3 029,00	5 200,55	4 420,47
4	5 973,70	3 591,10	5 973,70	5 077,65
TOTAL	18 374,25	10 844,10	18 374,25	15 618,12

MUNICÍPIO DE CARREGAL DO SAL
DIVISÃO DE OBRAS MUNICIPAIS
SECÇÃO TÉCNICA DE OBRAS



OBRA:
AMPLIAÇÃO DO PARQUE INDUSTRIAL SAMPAIO - Criação novo Loteamento

CONTÉM:
Proposta - Planta síntese

O TÉCNICO RESPONSÁVEL: (Luís Figueiredo)

TOPOGRAFIA: (José Alfredo Rodrigues)

DATA:
Setembro 2026

FASE:
Licenciamento

ARQUITECTURA: (Joana Pereira)

ESCALA:
1:2000

FICHEIRO:
2026_09_PISampaio - Zona B_Planta síntese_v03

OBS:

TAMANHO FOLHA:
A3

FOLHA
1B