


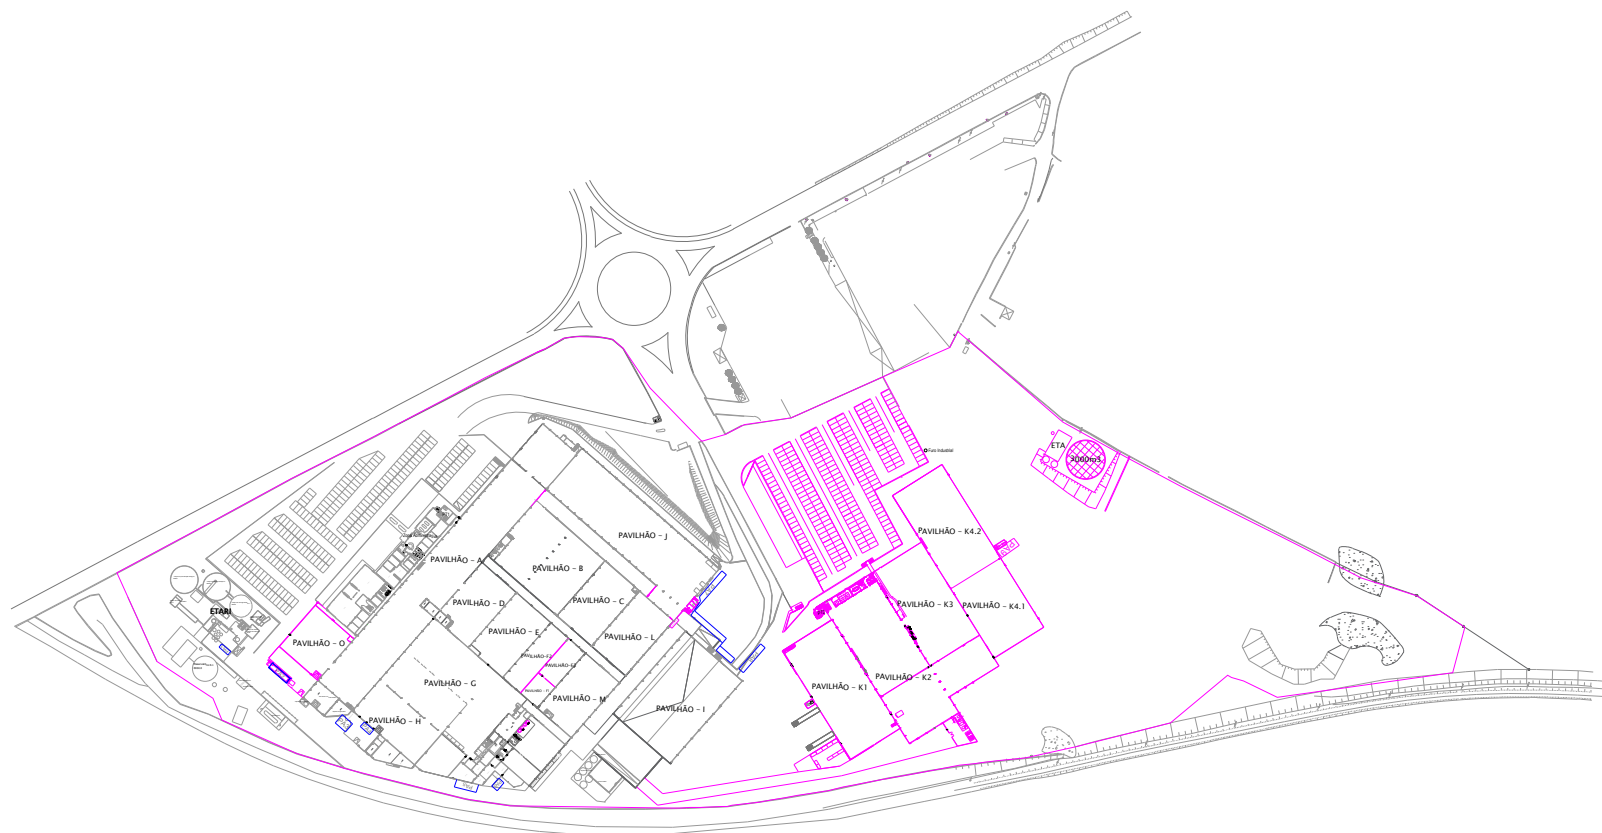

Notas Legenda:

- prjeto de alteração
- Projeto Alteração
 - Zonas de acondicionamento de resíduos
- PA1 - Código LER - 040220
PA2 - Código LER - 040222
PA3 - Código LER - 040222
PA4 - Código LER - 160214
PA4 - Código LER - 160213
PA5 - Código LER - 150110
PA5 - Código LER - 130205
PA5 - Código LER - 200121
PA5 - Código LER - 160601
PA5 - Código LER - 040299
PA5 - Código LER - 160214
PA5 - Código LER - 150202
PA5 - Código LER - 150111
PA5 - Código LER - 160214
PA5 - Código LER - 150102
PA5 - Código LER - 150101
PA6 - Código LER - 160216
PA6 - Código LER - 150103
PA6 - Código LER - 120103
PA7 - Código LER - 150102
PA7 - Código LER - 150101
PA7 - Código LER - 150102
PA7 - Código LER - 120105
PA7 - Código LER - 040222
PA7 - Código LER - 040222
PA7 - Código LER - 150102
PA7 - Código LER - 150103
PA8 - Código LER - 160216
PA8 - Código LER - 150202
PA8 - Código LER - 150110
PA8 - Código LER - 150111
PA9 - Código LER - 040222

7	Parques de resíduos	16/09/2026
No.	Revision/issue	Date

BORGSTENA

BORGSTENA

Estudo de Impacte
Ambiental

Projeto	Folha
Data: 16/09/2026	1
Escala: 1:3000	