




Enquadramento Geográfico

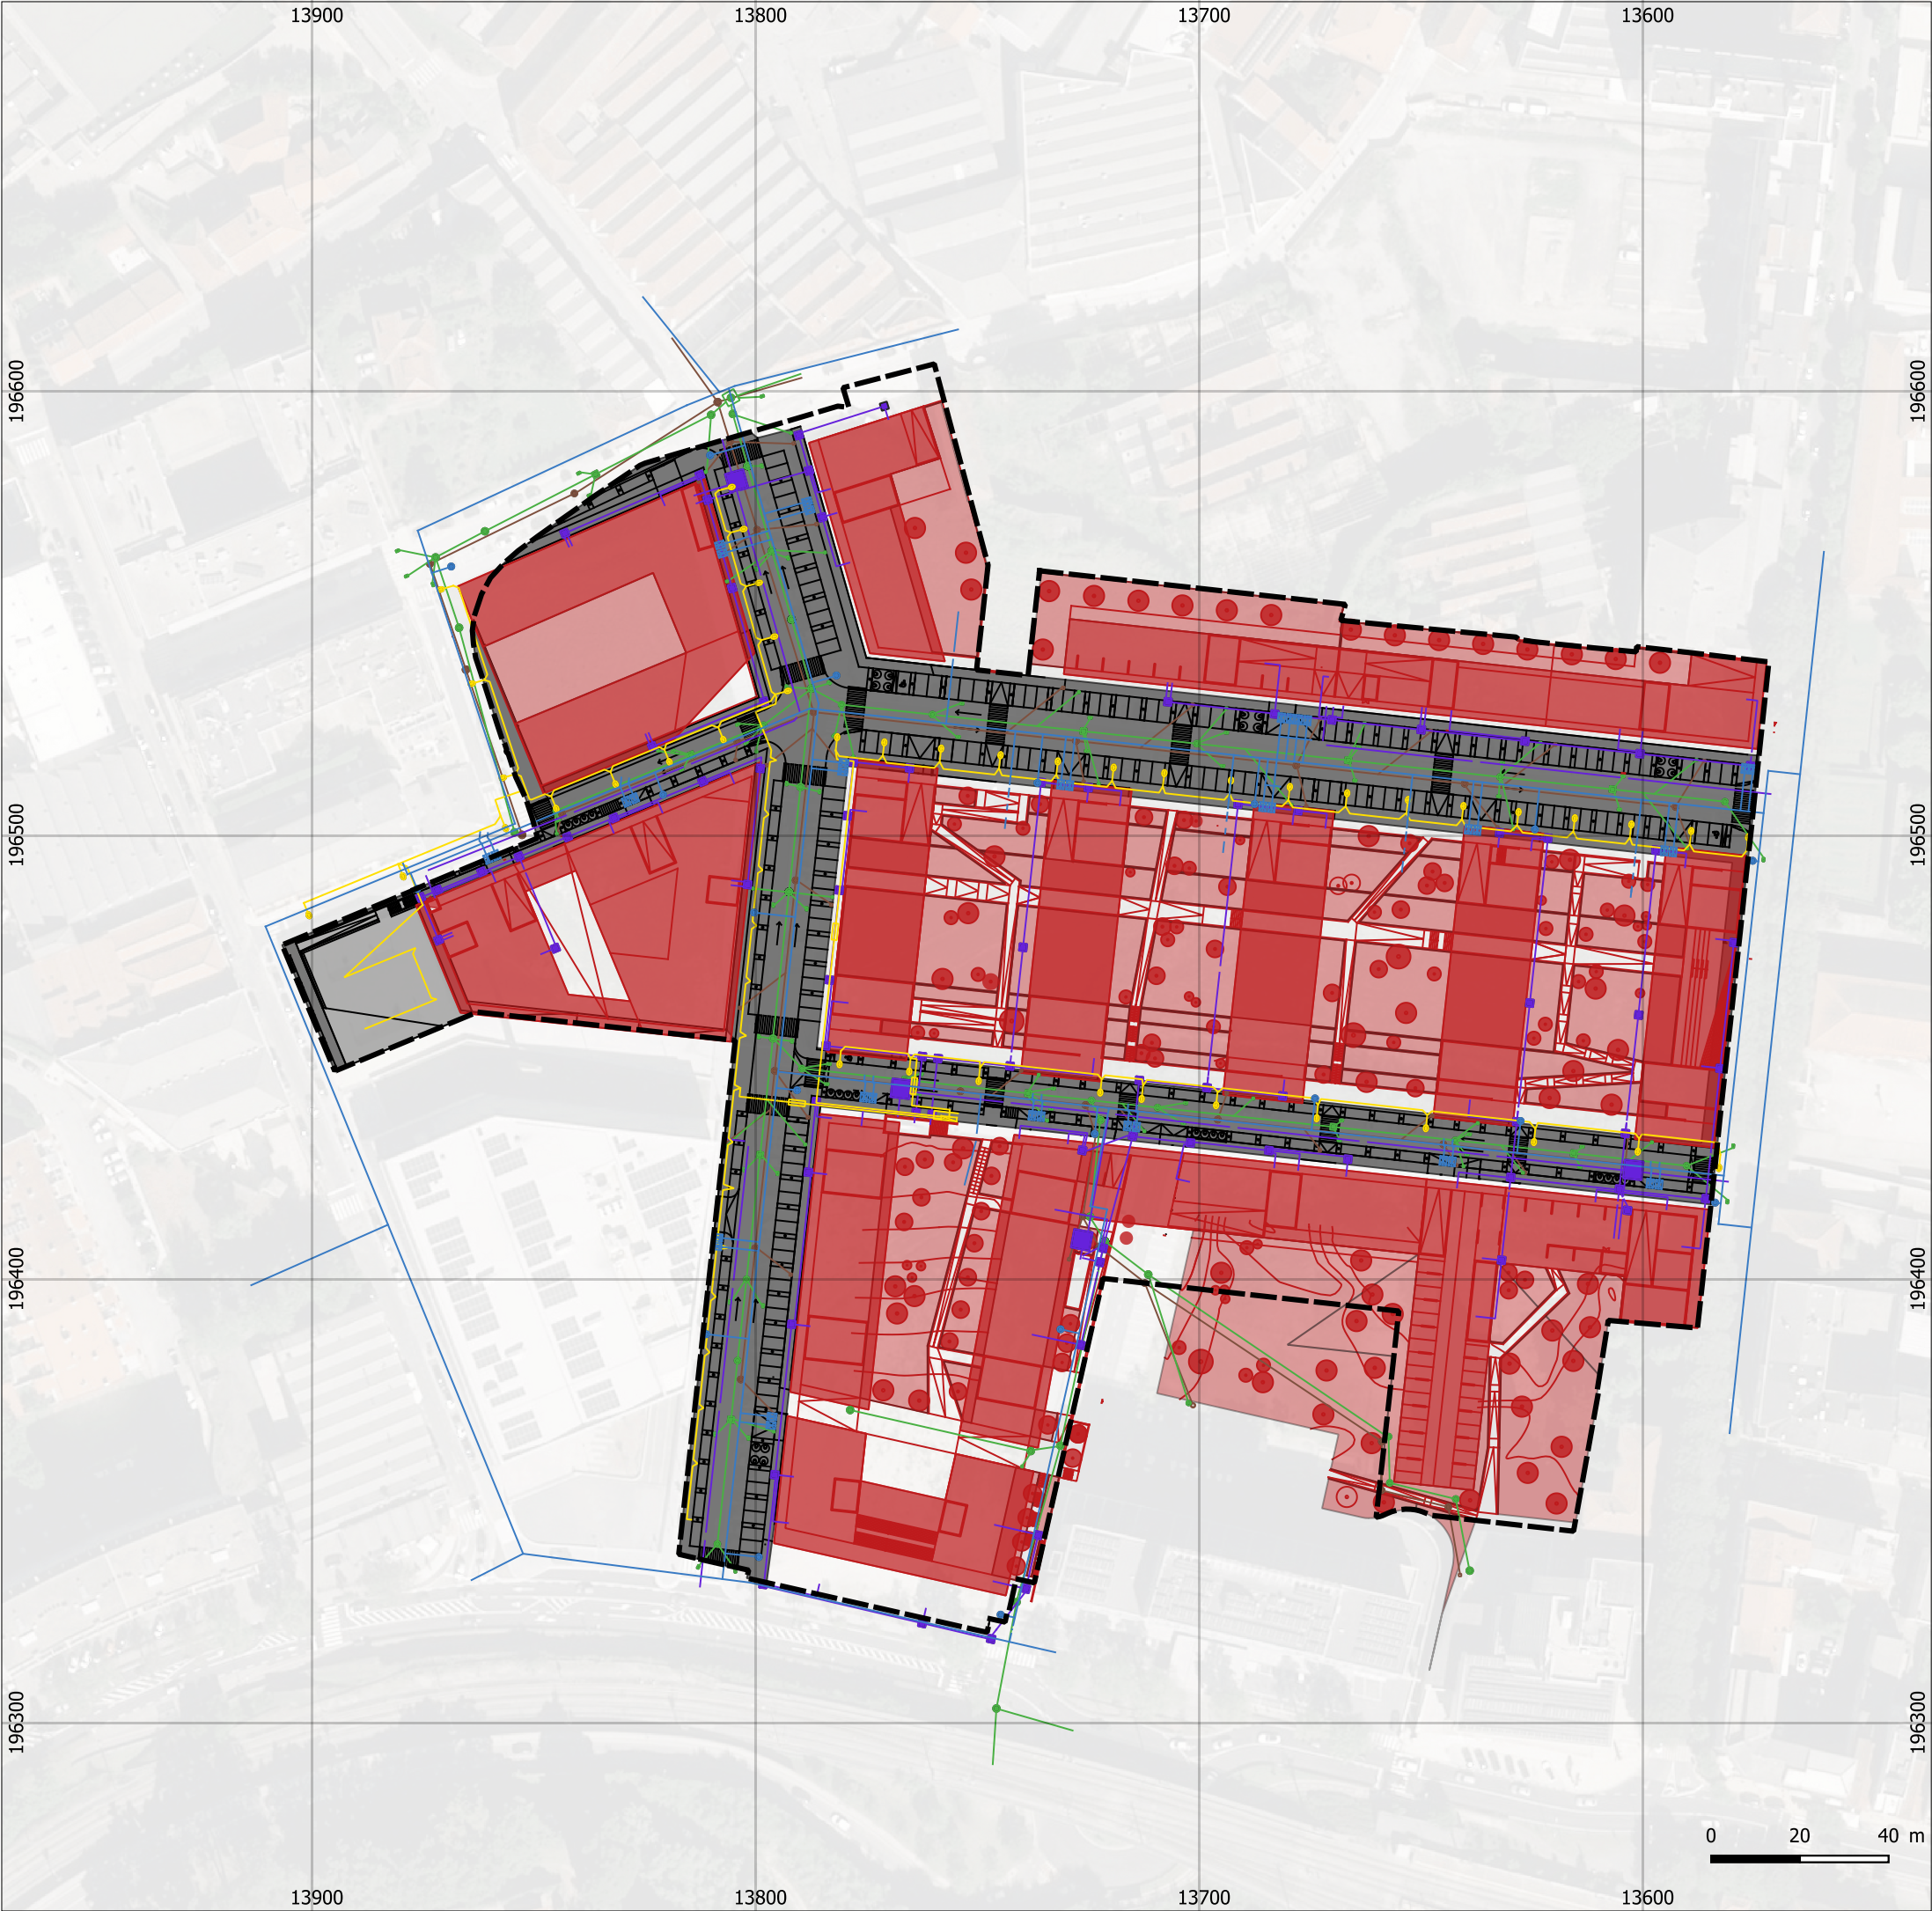

Legenda

- Limite da área do projeto
- Projetos executados (2025):
 - Arruamentos e respetivas infraestruturas
 - Rede de Abastecimento de Água
 - Rede de Drenagem de Águas Pluviais
 - Rede de Drenagem de Águas Residuais
 - Rede Elétrica de Média e Baixa Tensão
 - Rede Elétrica de Iluminação Pública
 - "Praça do Mercadona"
 - Linhas de projeto executadas (arruamentos)
- Projetos por executar (2025):
 - Edifícios
 - Espaços Exteriores Públicos
 - Linhas de projeto por executar (Espaços Exteriores Públicos)

Ficha técnica:

ESTUDO DE IMPACTE AMBIENTAL

Urbanização dos Terrenos de Fábrica Cães de Pedra

Referência:

50_Delimitação das Obras de Loteamento e Projetos executados, e por executar.

Processo nº:	Data:	Sistema de referência:	Escala:
AP_592 23	jun.2025	ETRS89 PT-TM06	1 : 1 500

LANDSCAPE OFFICE

Técnico Responsável:
Arqto Paisagista Gonçalo Mártires

Requerente:
HJF - Imobiliária, SA