
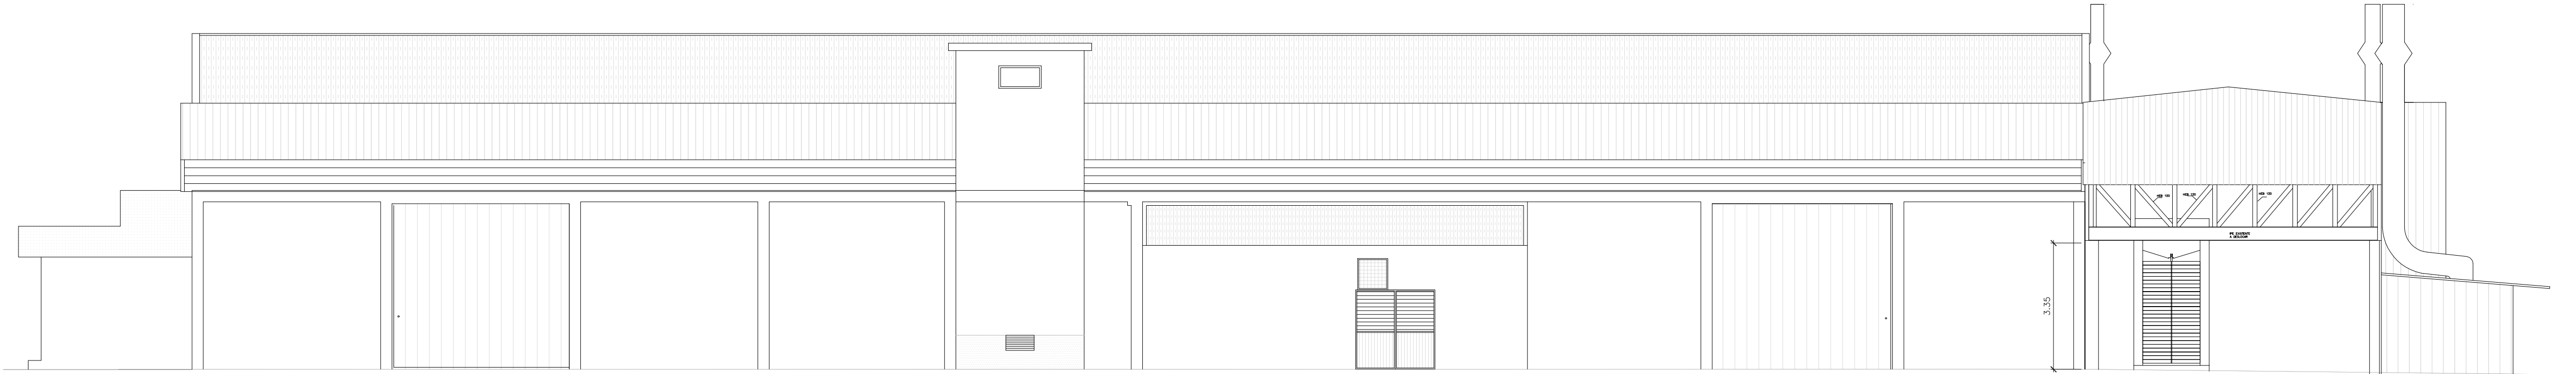


NOTAS:  
1. ESTE DESENHO É PROPRIEDADE EXCLUSIVA DE VIERA & NOVO LDA. E NÃO PODE SER REPRODUZIDO, DIVULGADO OU COPIADO, NO TODO OU EM PARTE, SEM AUTORIZAÇÃO EXPRESSA. RESERVADOS TODOS OS DIREITOS PELA LEGISLAÇÃO EM VIGOR. HOMOLOGAÇÃO DECRETO LEI Nº 9.474 DE 12 DE MARÇO DE 1946, LEI Nº 4.540 DE 11 DE SETEMBRO, LEI Nº 19.119 DE 11 DE SETEMBRO, DECRETOS LEI Nº 13.917 DE 21 DE NOVEMBRO, DECRETOS LEI Nº 334-PT DE 27 DE NOVEMBRO, LEI Nº 5574 DE 24 DE AGOSTO E LEI Nº 24.766 DE 18 DE JUNHO.  
2. TODAS AS DIMENSÕES PRESENTES NESTE DOCUMENTO ESTÃO EXPRESSAS EM METROS E REFEREM-SE A DIMENSÕES AO LÍQUIDO.  
3. TODAS AS DIMENSÕES PRESENTES NESTE DOCUMENTO DEVERÃO SER DUPLICAMENTE VERIFICADAS EM OBRA ANTES DA EXECUÇÃO DOS TRABALHOS.


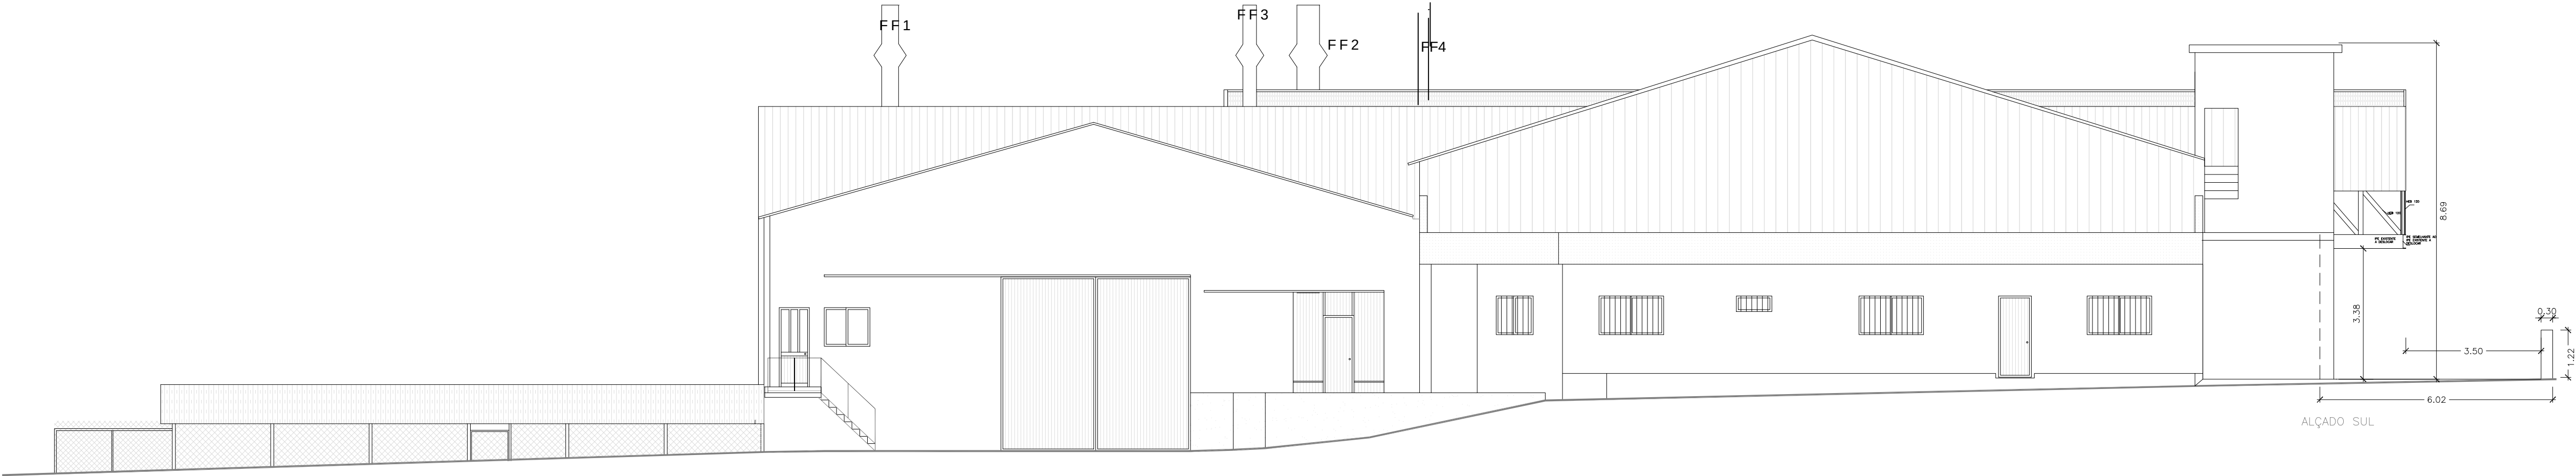


FF1  
Exaustão da decapagem manual e jato de areia

FF2  
Despoeiramento do Túnel de Decapagem

FF3  
Despoeiramento da Metalização

FF4 - Estufa de secagem

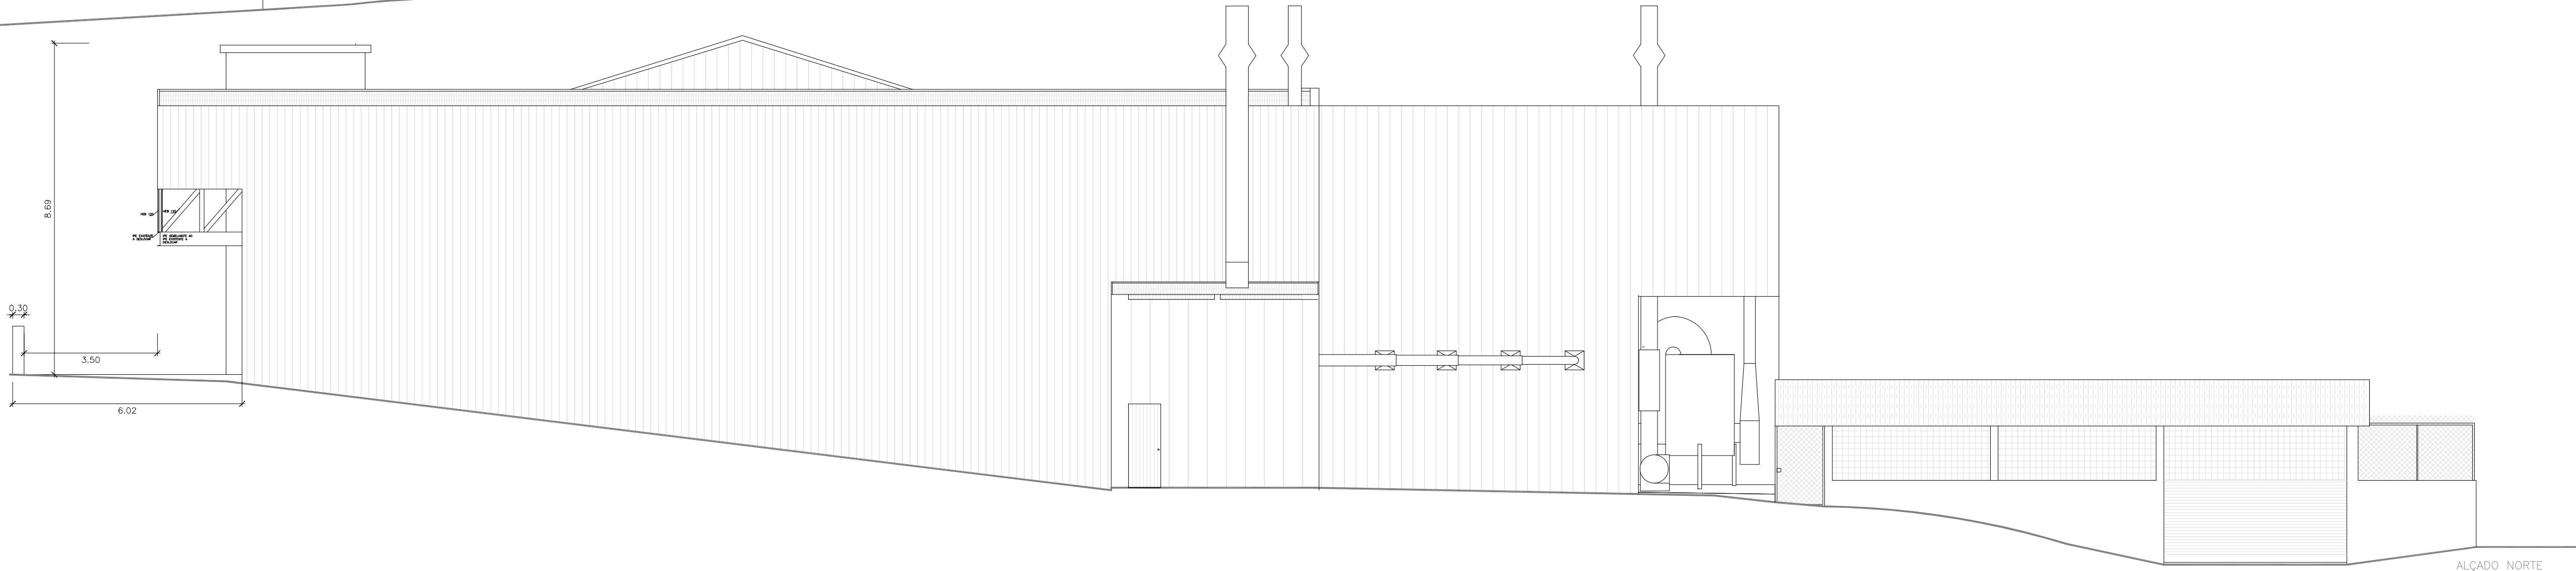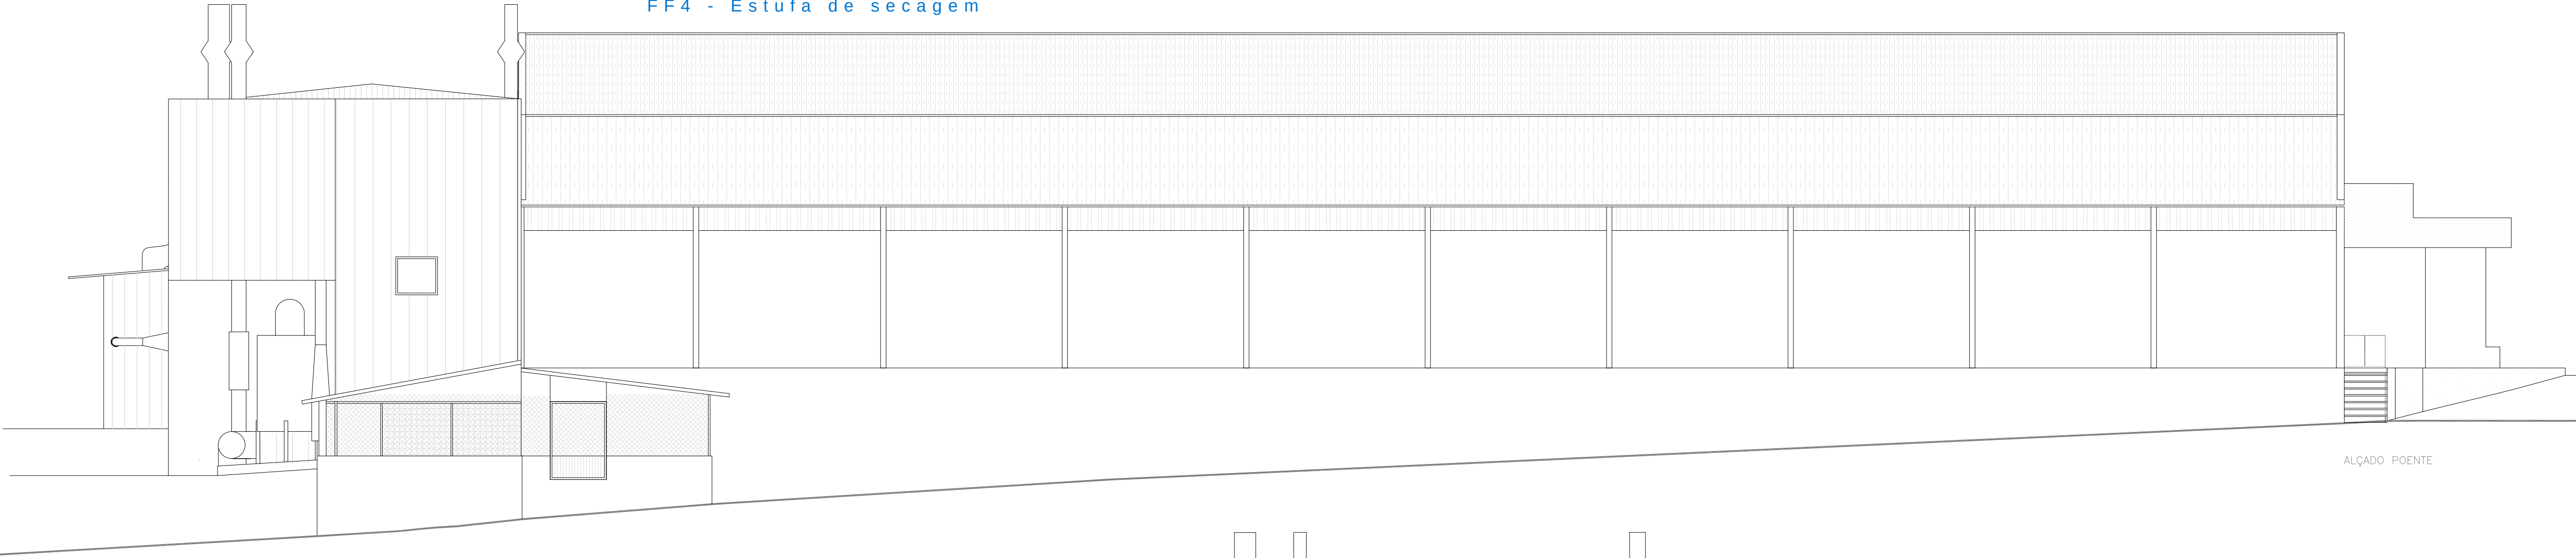

RUA PADRE FREI GL, Nº13 | 3770 - 432 TROVISCAL | OLIVEIRA DO BARRO  
EMAIL: ARLINDONOVO@GMAIL.COM

AUTORIA: ENG. ARLINDO NOVO (E 18725)

PROJETO: ARQUITETURA - TELAS FINAIS  
PROGRAMA: UNIDADE INDUSTRIAL  
REQERENTE: TROUGAL, Tratamentos Galvânicos, Lda.  
MOBILIDADE: ZONA INDUSTRIAL DE OÁ, OÁ  
DESENHO: ALÇADOS  
ESCALA: 1:100  
DATA: SET/2021  
A.01.5