


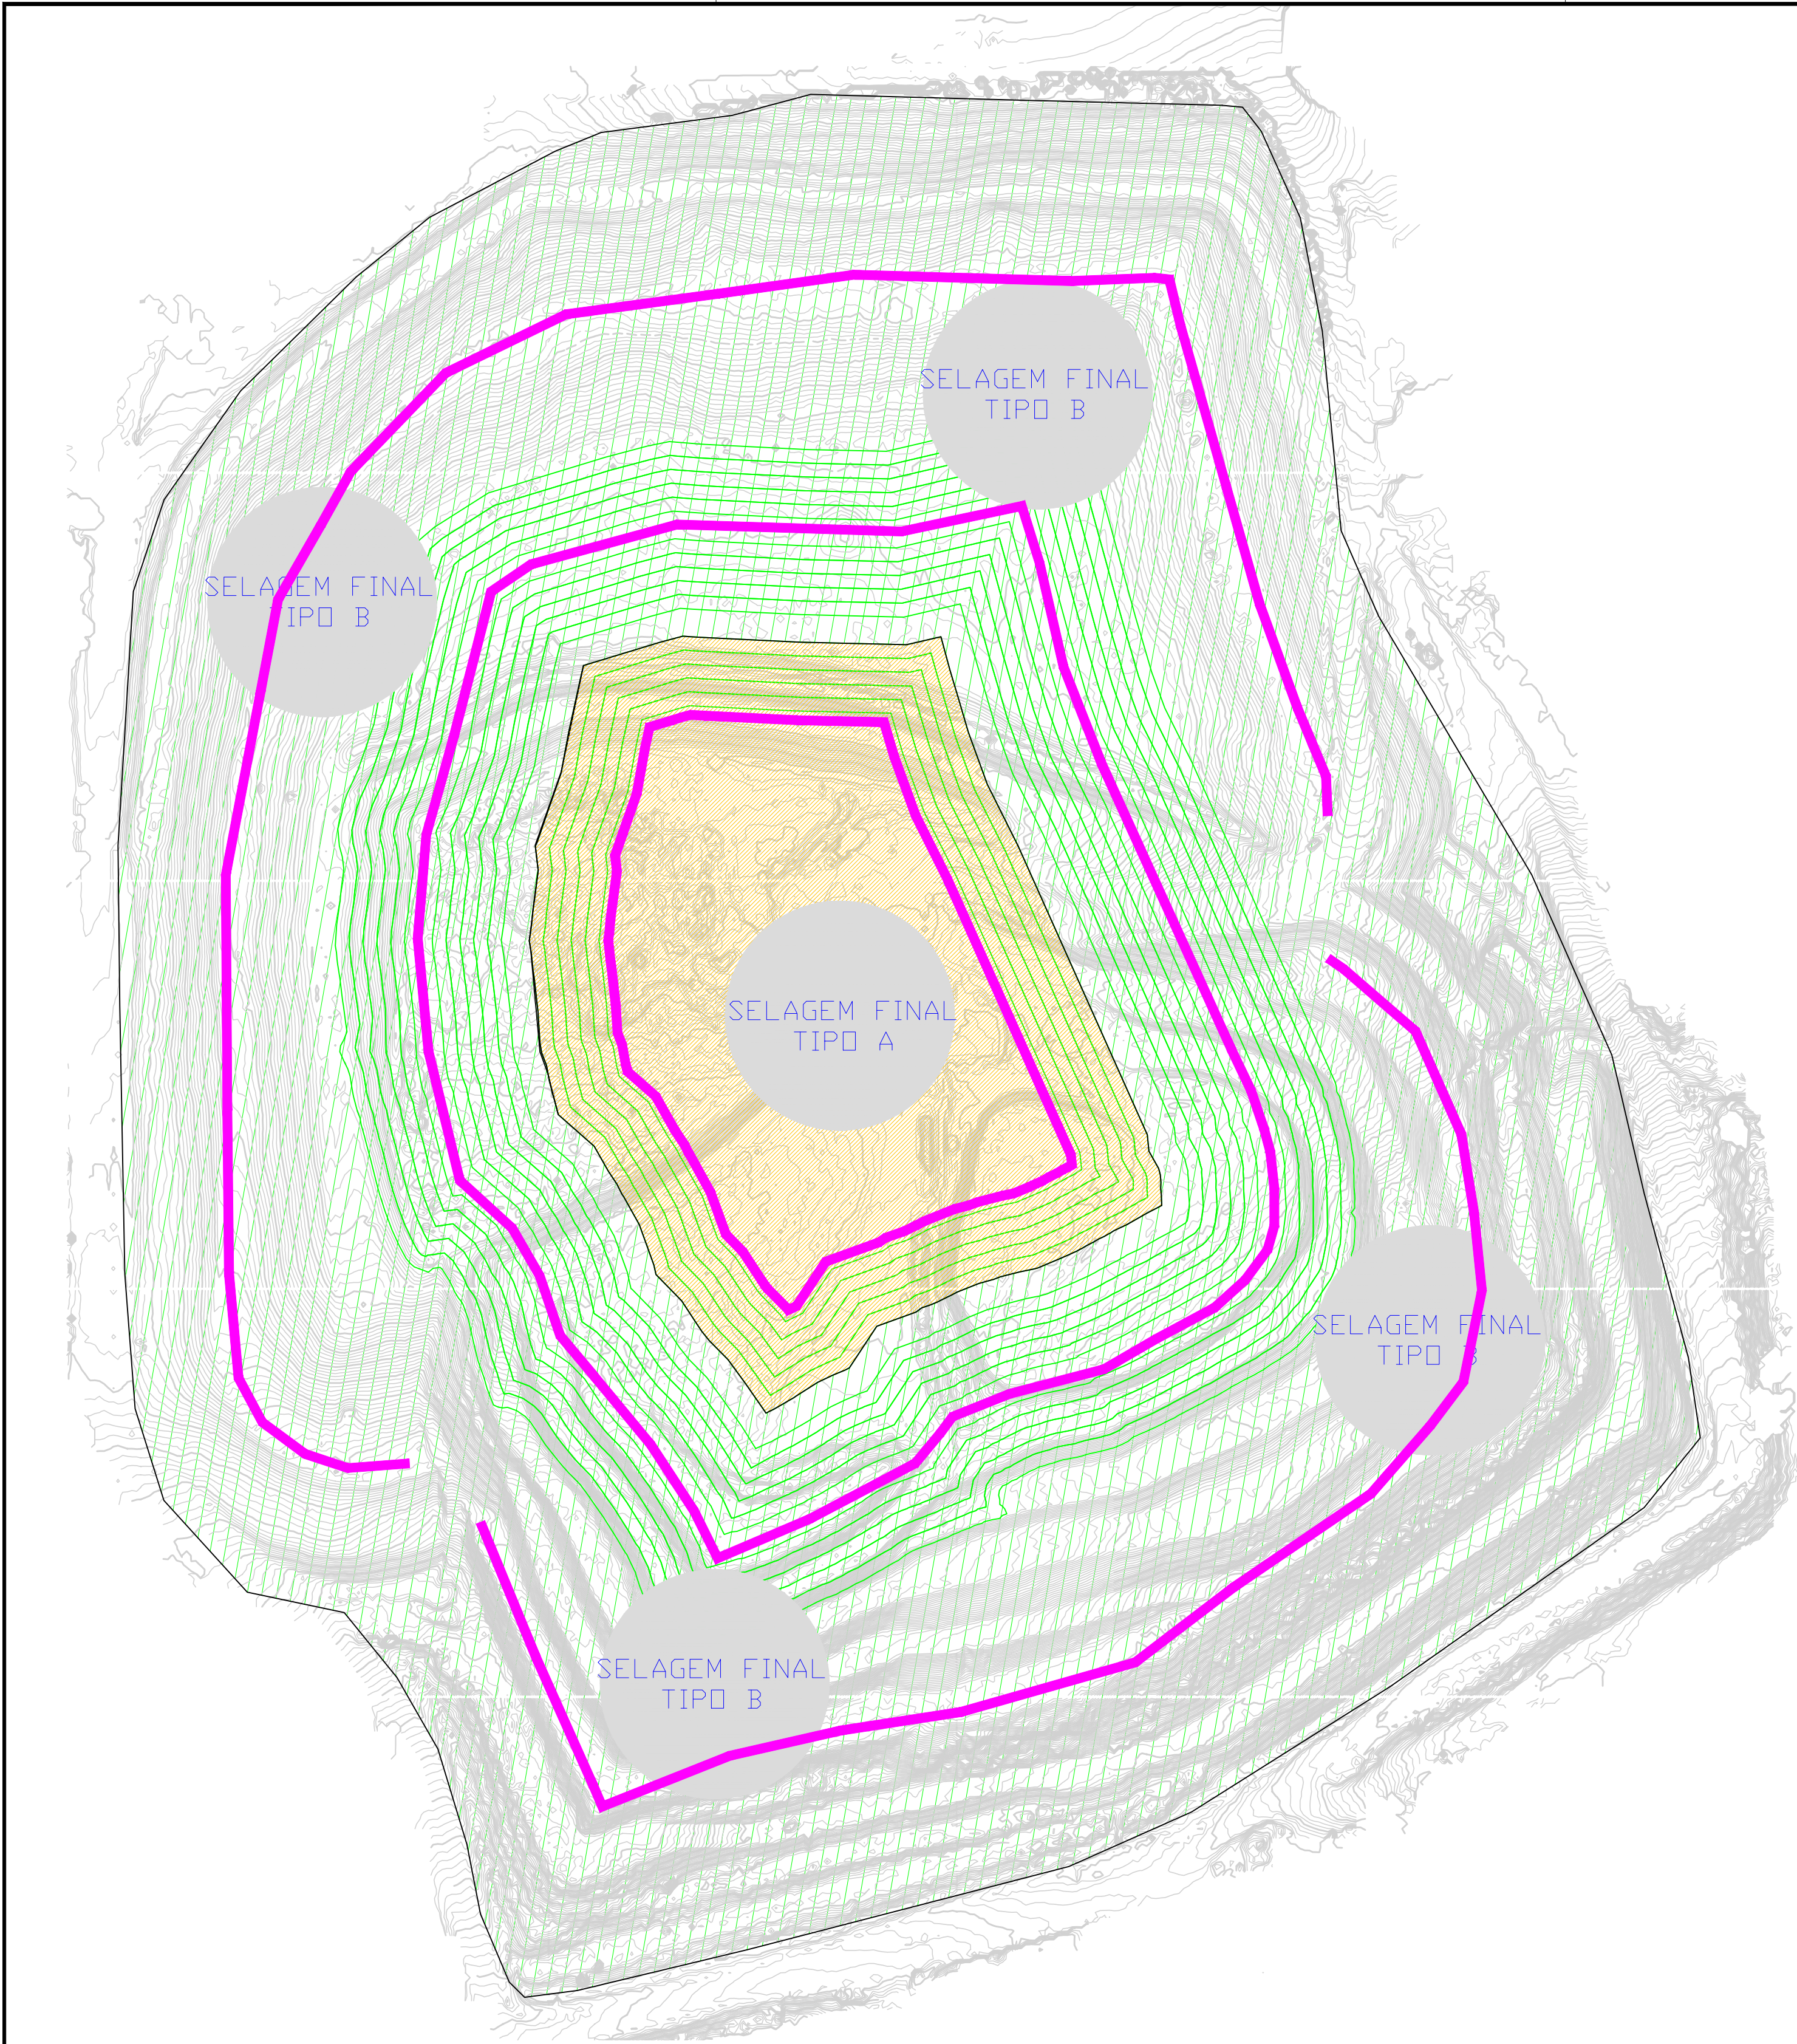
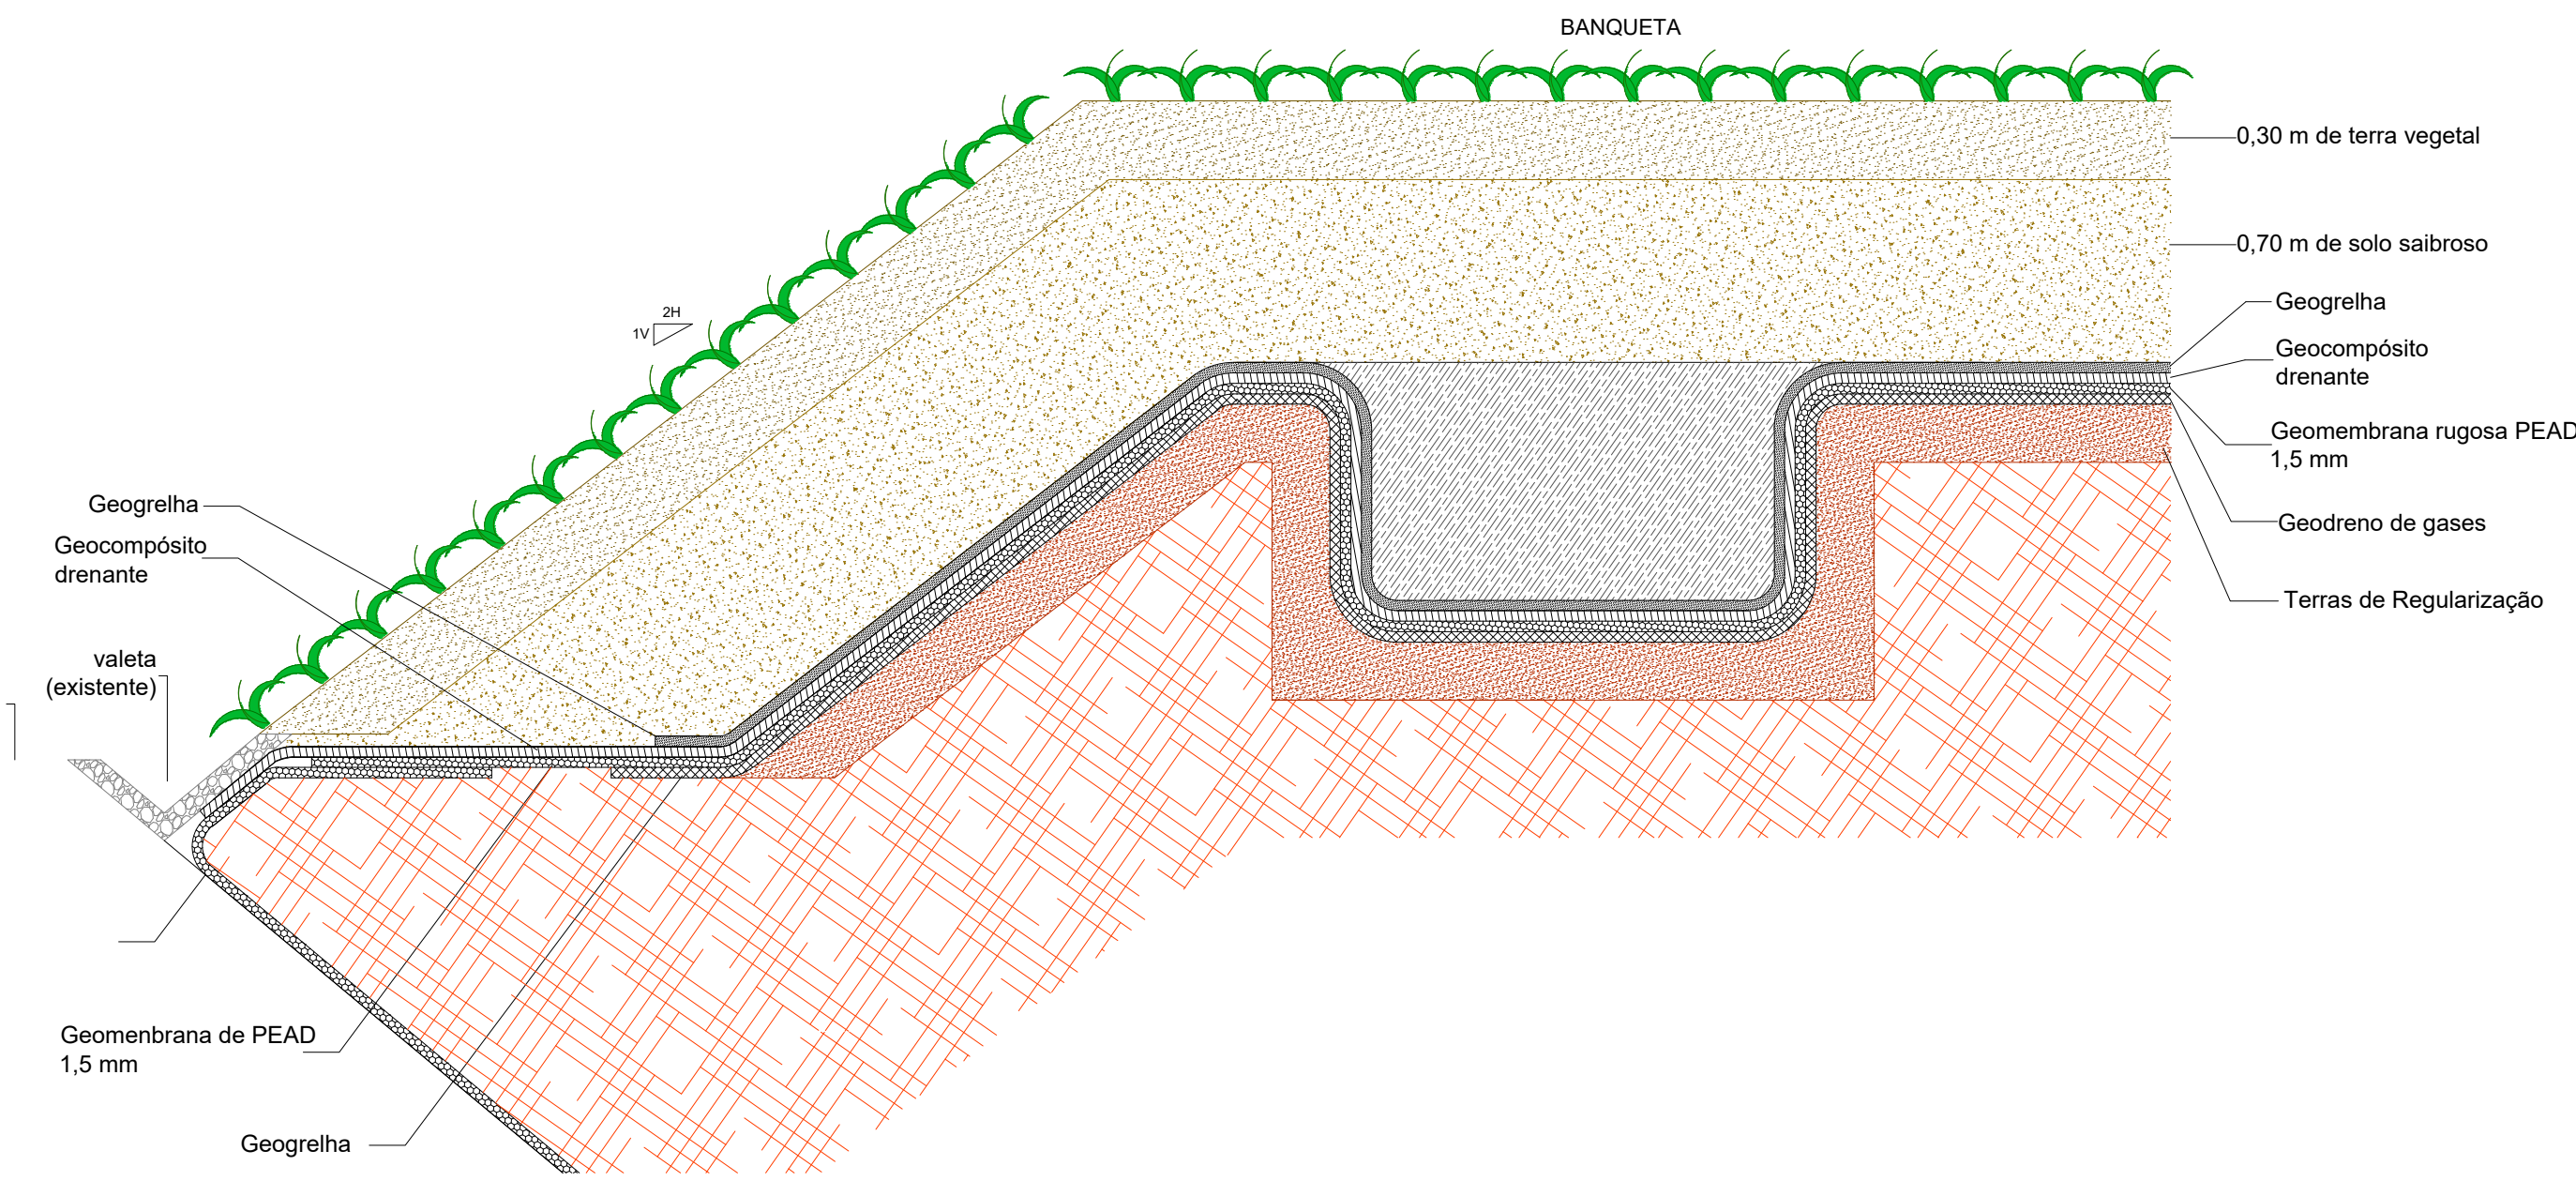


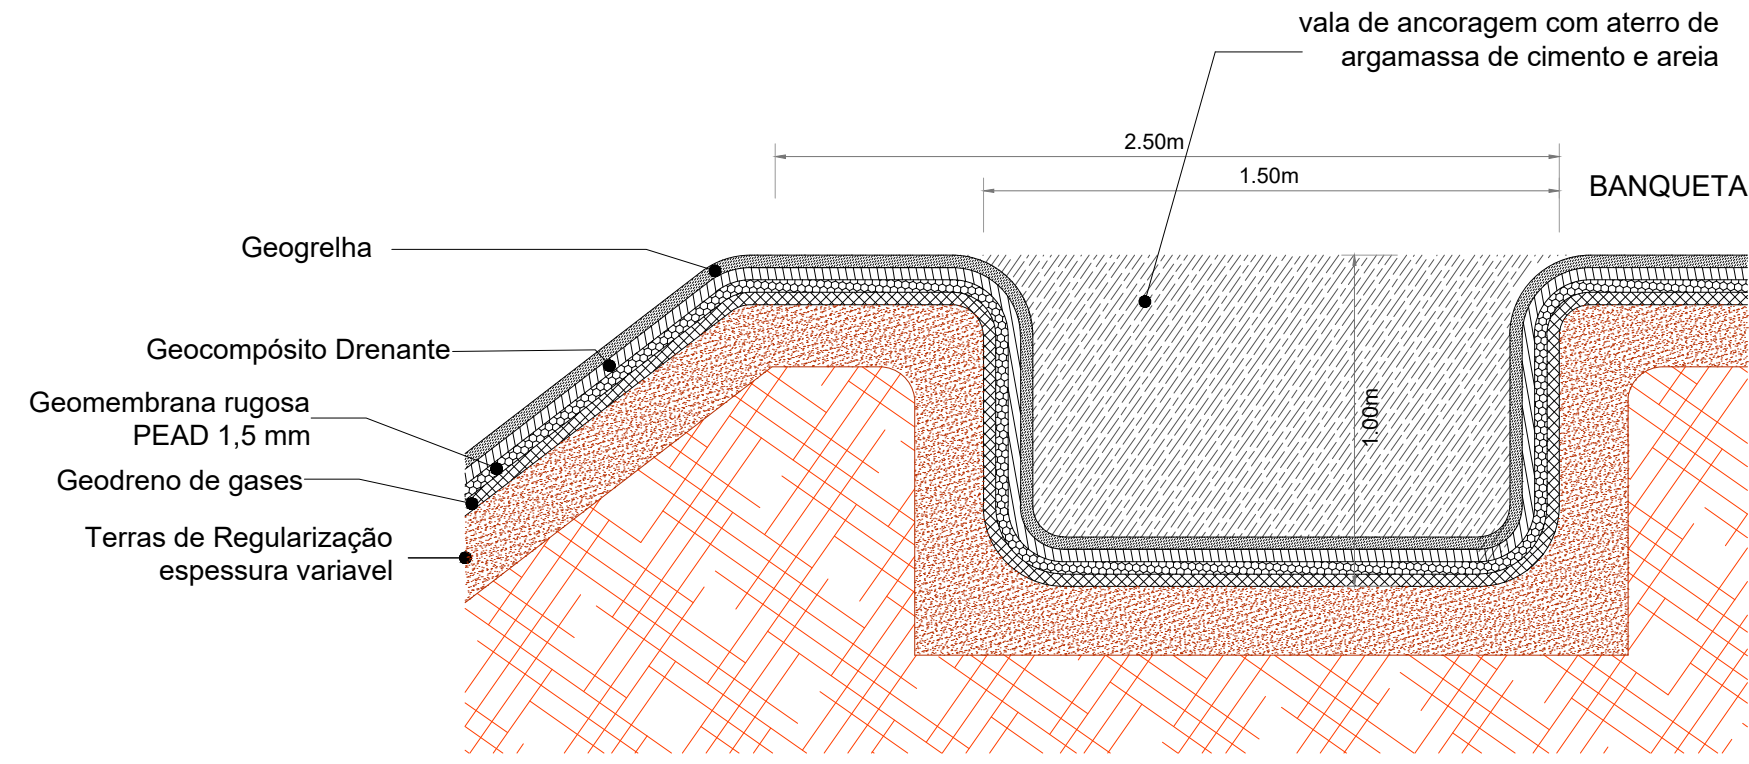

SELAGEM FINAL TIPO B

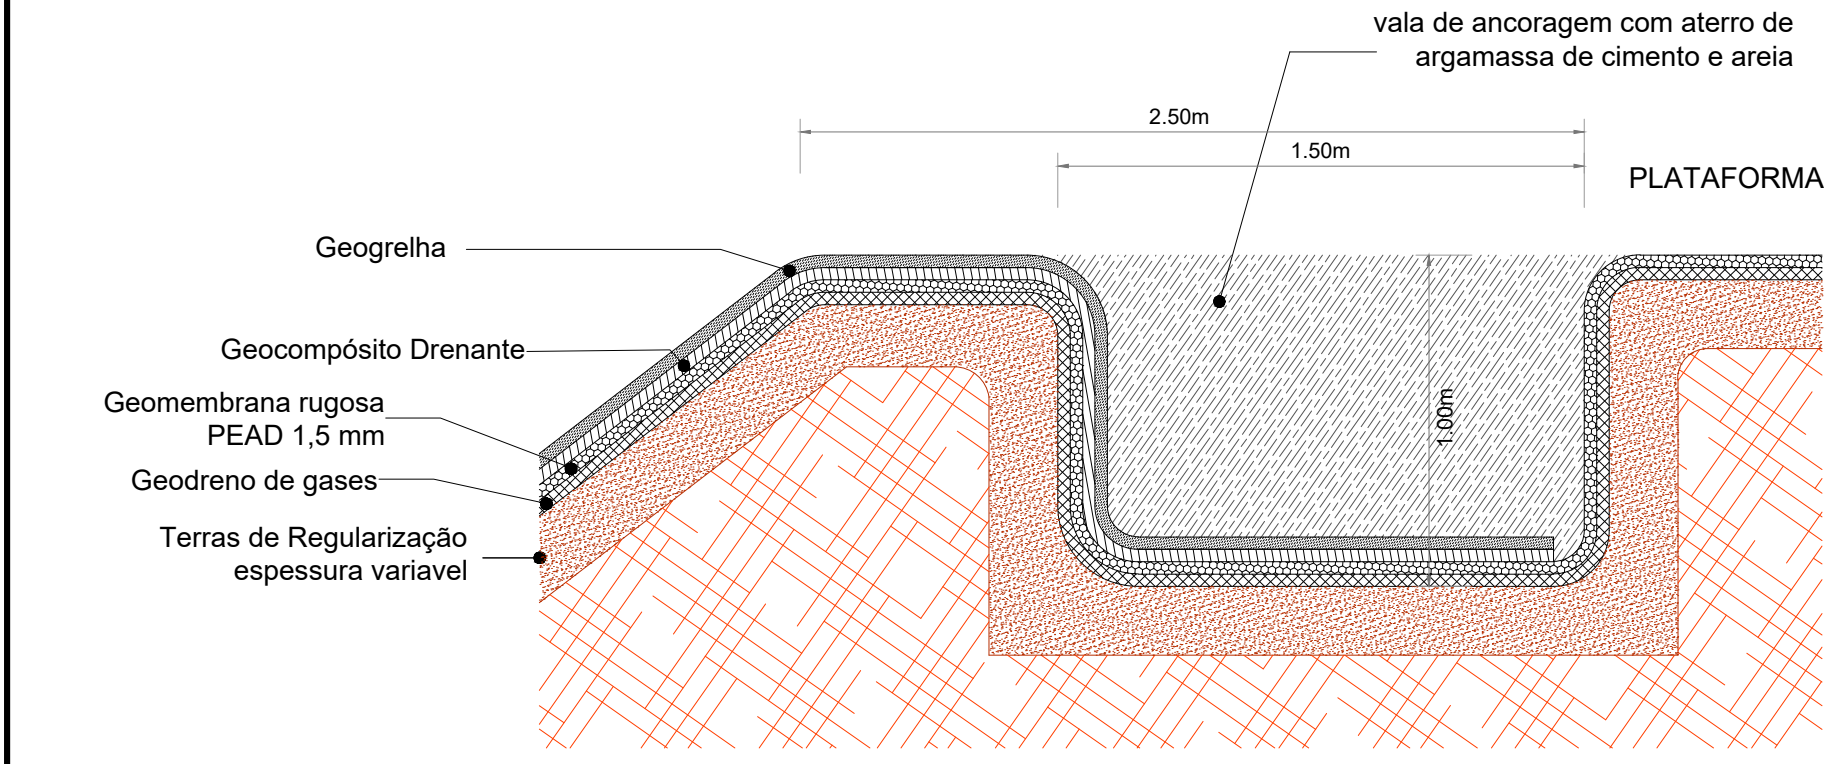

SELAGEM FINAL TIPO A

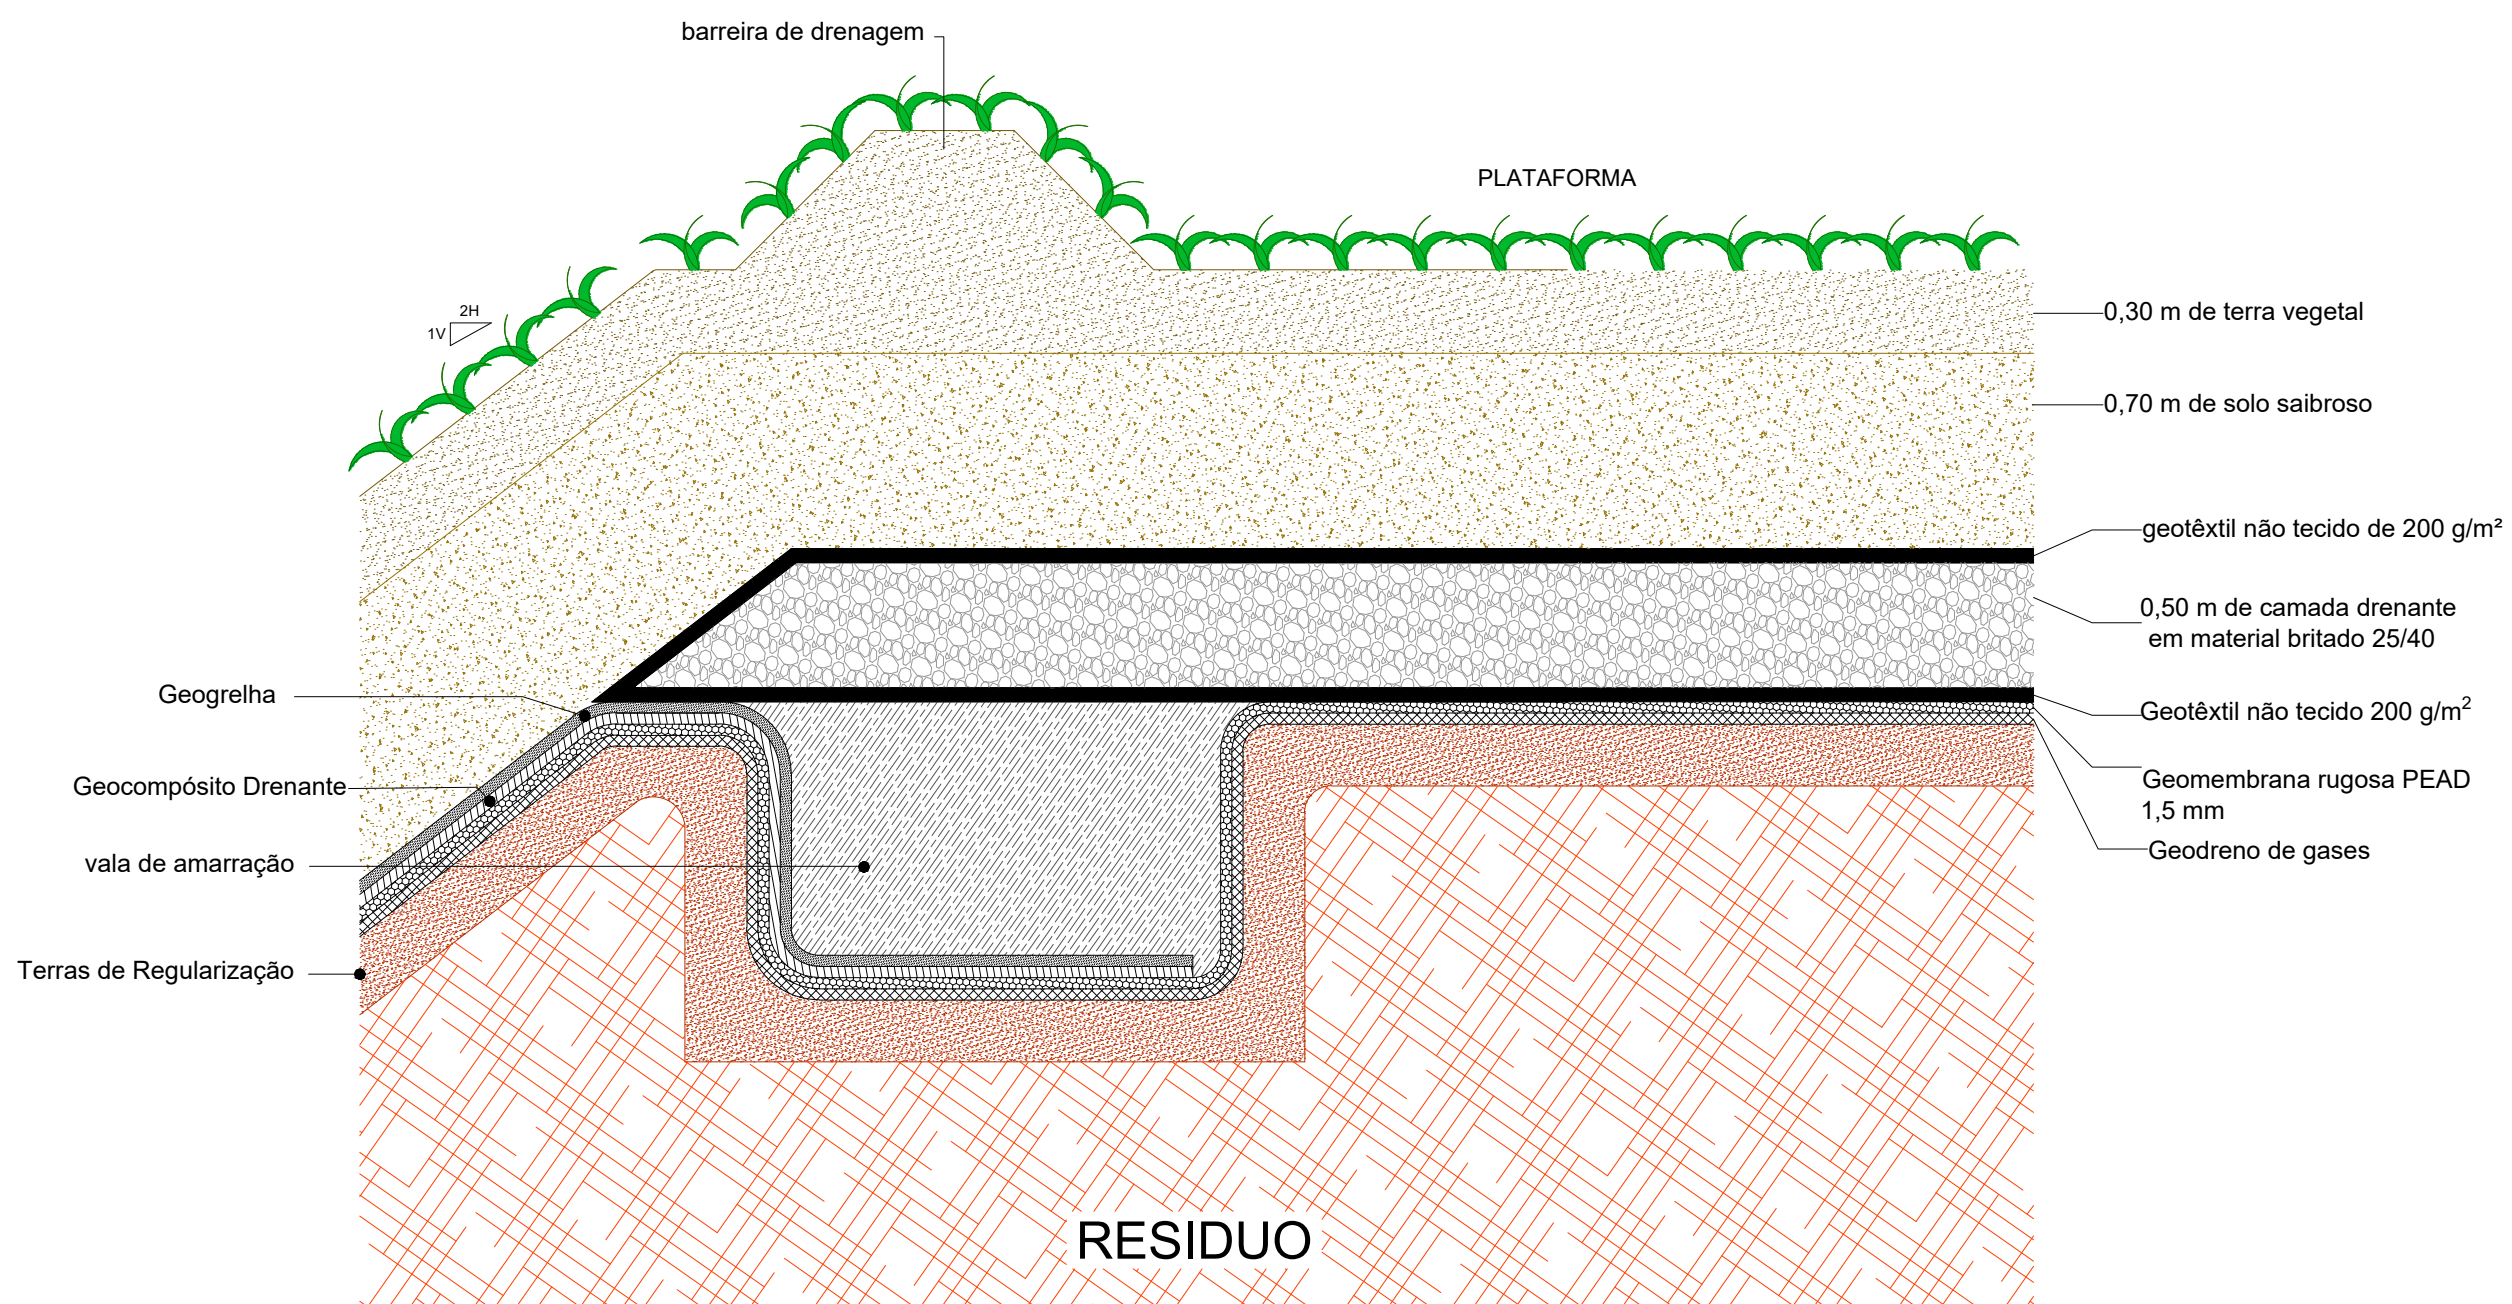

PORMENOR VALA DE ANCORAGEM

VALA DE ANCORAGEM

Revisão	Data	Descrição	Desenho	Verificou	Aprovou
Cliente					Setembro 2025
Processo					
Arquivo					
Substitui					
Substituído					
Aprovou					
Escala					1:500
Número					
Projeto					
Descrição					

Braval

ecoparque

Projecto de Reengenharia das Células 1 e 2 do Aterro da Braval

SELAGEM DE TOPO PLANTA E PORMENORES

N

1:1

Revisão

000

Código Cliente

000