


- Área de estudo
- Linha de água permanente
- Linha de água temporária
- Assoreamento
- Erosão
- Invasoras
- Delimitação dos troços
 - x - Margens planas
 - y - Margens inclinadas
 - 1 - Solo rochoso
 - 2 - Solo não rochoso
 - A - Galeria ripícola com árvores
 - B - Galeria ripícola com arbustos


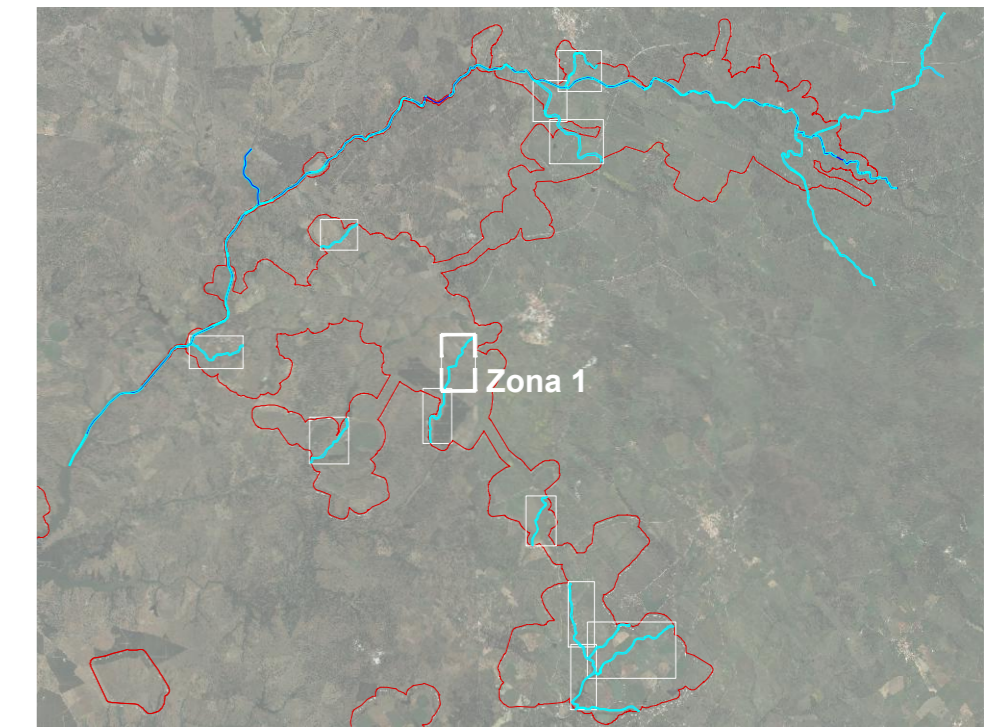


ESTE DESENHO NÃO PODE SERVIR DE BASE À EXECUÇÃO DA OBRA SEM O VISTO DO DONO DA OBRA OU SEU REPRESENTANTE COMO "BOM PARA EXECUÇÃO"

Índice	Designação das alterações	Data	Projeto	Desenho	Visto
Projeto	APLOAD			APROVEITAMENTO HIDRÁULICO DE FINS MÚLTIPLOS DO CRATO - PROJETO DE EXECUÇÃO DE INFRAESTRUTURAS DE REGADIO DO APROVEITAMENTO HIDROAGRÍCOLA DO CRATO	
Desenho	APLOAD			RECAPE	
Visto	APLOAD			027	
Aprovado	Filipa Reis			01/03	
Escalas	1:5000			0	
CARACTERIZAÇÃO DA VEGETAÇÃO RIBEIRA DA SARRAZOLA				N.º Arquivo: 250-07-02-027 Data: MAIO/2024	




- Área de estudo
- Linha de água permanente
- Linha de água temporária
- ▨ Assoreamento
- ▨ Erosão
- ▨ Invasoras
- ▨ Delimitação dos troços
 - x - Margens planas
 - y - Margens inclinadas
 - 1 - Solo rochoso
 - 2 - Solo não rochoso
 - A - Galeria ripícola com árvores
 - B - Galeria ripícola com arbustos

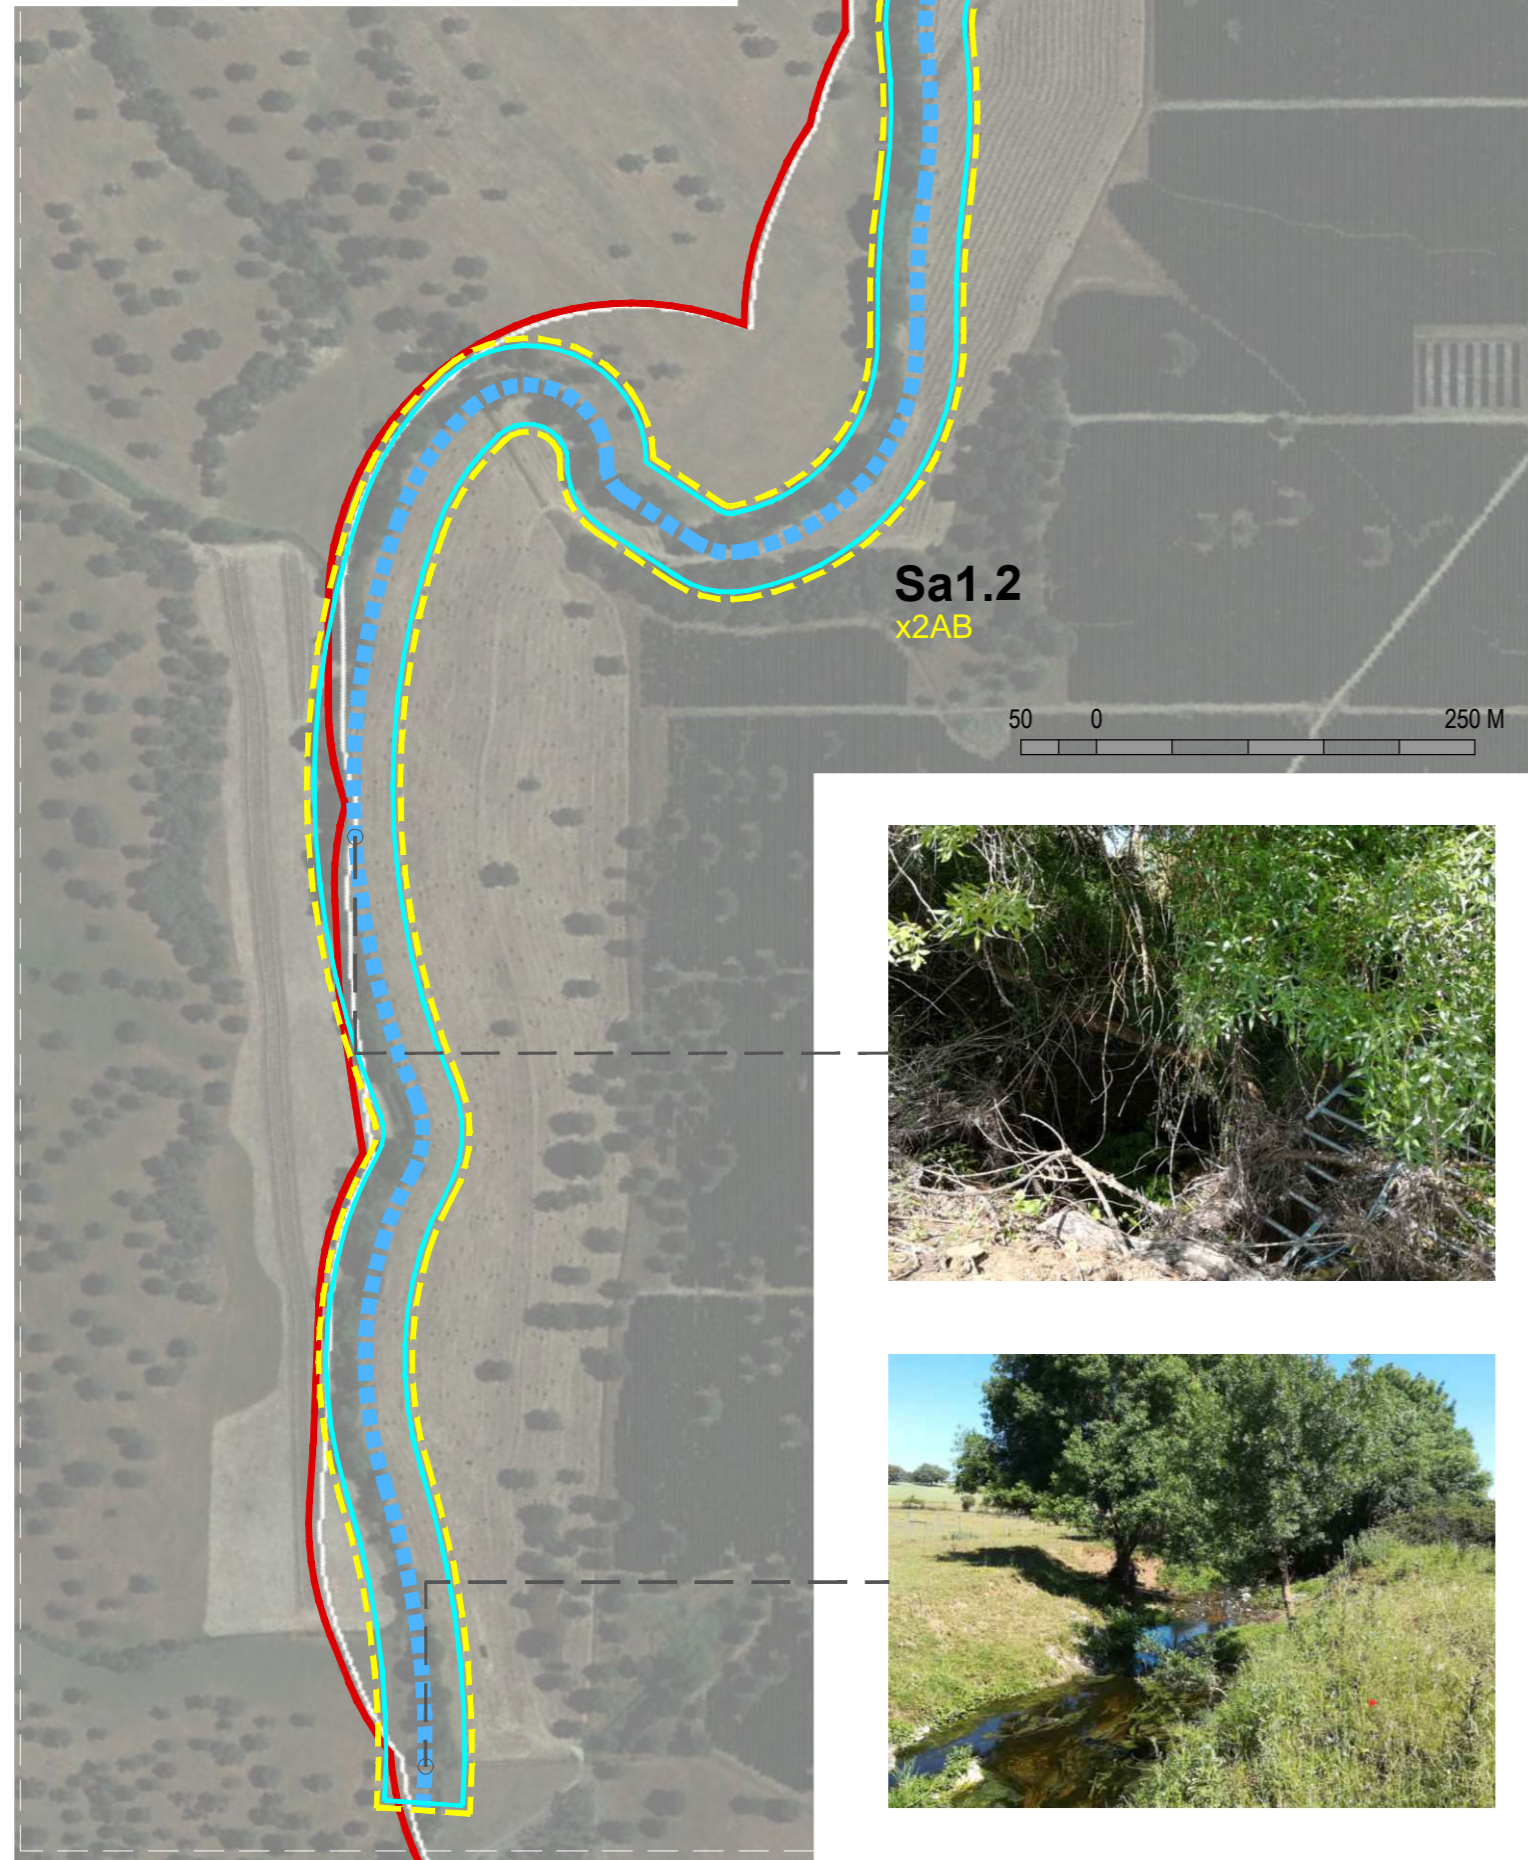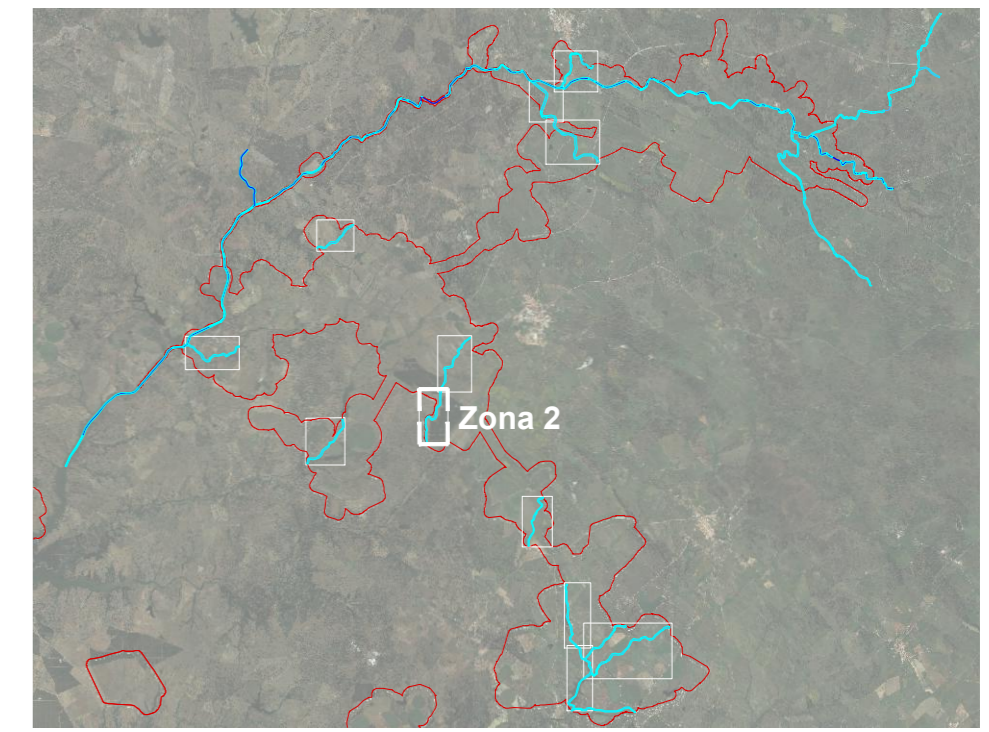


ESTE DESENHO NÃO PODE SERVIR DE BASE À EXECUÇÃO DA OBRA SEM O VISTO DO DONO DA OBRA OU SEU REPRESENTANTE COMO "BOM PARA EXECUÇÃO"

Índice	Designação das alterações	Data	Projeto	Desenho	Visto
Projeto	APLOAD			APROVEITAMENTO HIDRÁULICO DE FINS MÚLTIPLOS DO CRATO - PROJETO DE EXECUÇÃO DE INFRAESTRUTURAS DE REGADIO DO APROVEITAMENTO HIDROAGRÍCOLA DO CRATO	
Desenho	APLOAD				
Visto	APLOAD			RECAPE	
Aprovado	Filipa Reis			Desenho n.º 027 / Folha 02/03	
Escalas	1:5000			Revisão 0	
CARACTERIZAÇÃO DA VEGETAÇÃO RIBEIRA DA SARRAZOLA				N.º Arquivo 250-07-02-027	
				Data MAIO/2024	

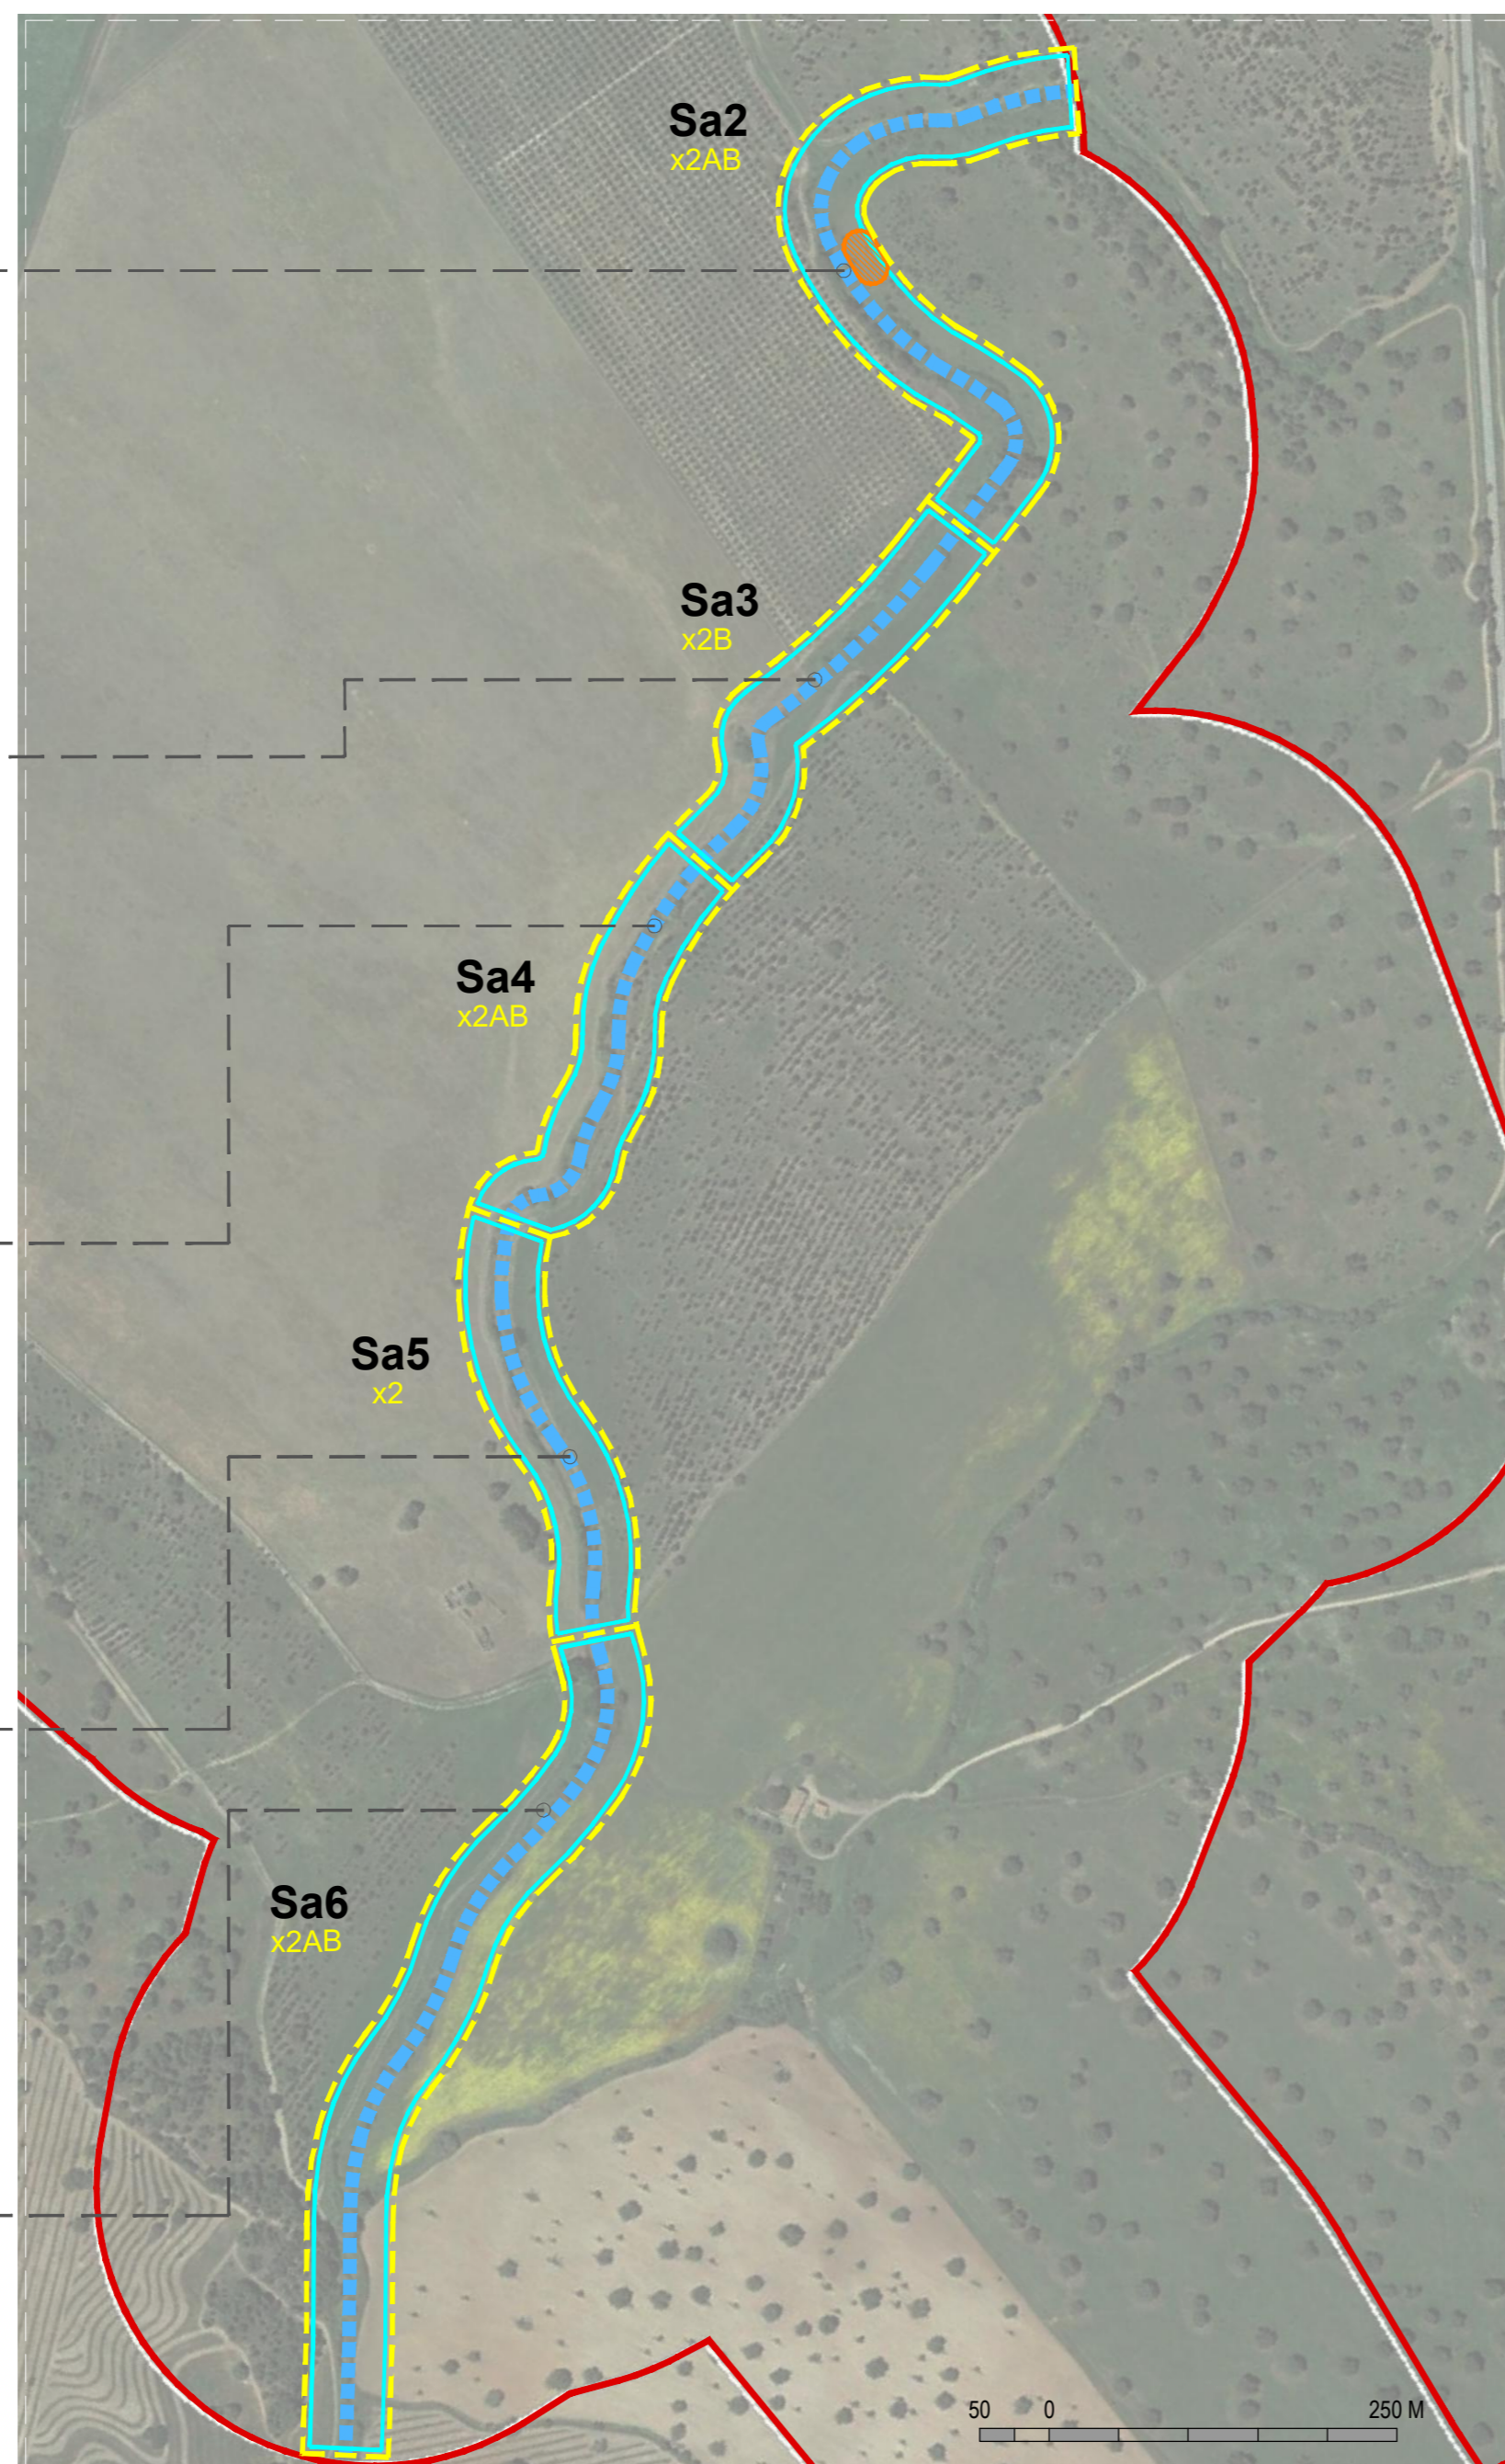

- Área de estudo
- Linha de água permanente
- Linha de água temporária
- Assoreamento
- Erosão
- Invasoras
- Delimitação dos troços
- x - Margens planas
- y - Margens inclinadas
- 1 - Solo rochoso
- 2 - Solo não rochoso
- A - Galeria ripícola com árvores
- B - Galeria ripícola com arbustos

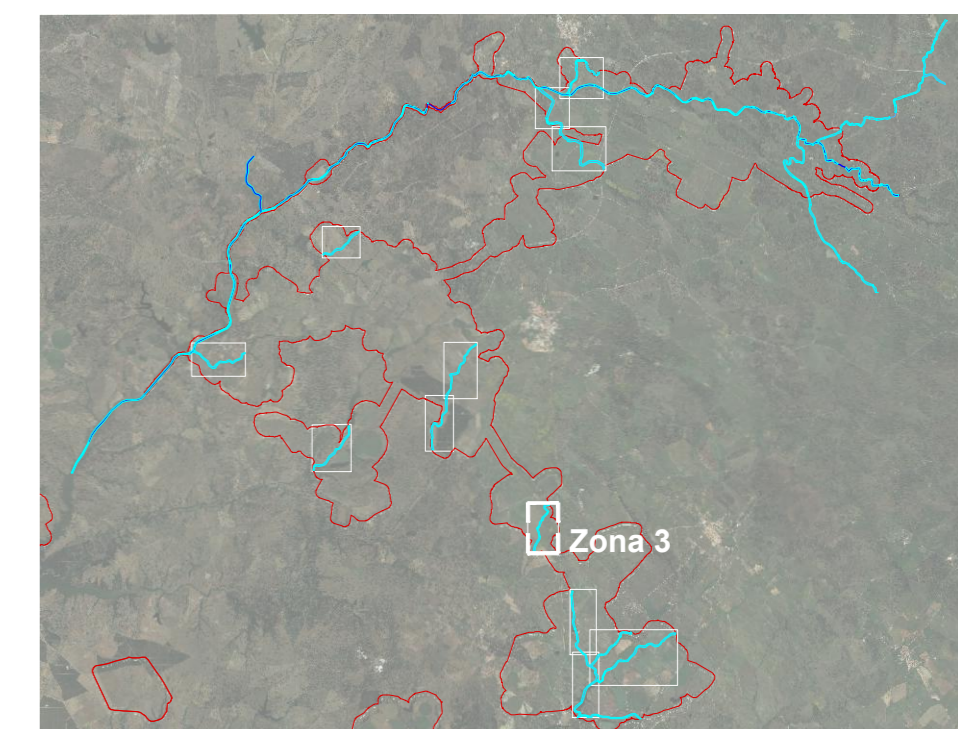

ESTE DESENHO NÃO PODE SERVIR DE BASE À EXECUÇÃO DA OBRA SEM O VISTO DO DONO DA OBRA OU SEU REPRESENTANTE COMO "BOM PARA EXECUÇÃO"

Índice	Designação das alterações	Data	Projeto	Desenho	Visto
Projeto	APLOAD			APROVEITAMENTO HIDRÁULICO DE FINS MÚLTIPLOS DO CRATO - PROJETO DE EXECUÇÃO DE INFRAESTRUTURAS DE REGADIO DO APROVEITAMENTO HIDROAGRÍCOLA DO CRATO	
Desenho	APLOAD				
Visto	APLOAD			RECAPE	
Aprovado	Filipa Reis			027	
Escalas	1:5000			Desenho n.º 03/03 Folha 0 Revisão 0	
CARACTERIZAÇÃO DA VEGETAÇÃO RIBEIRA DA SARRAZOLA				N.º Arquivo 250-07-02-027 Data MAIO/2024	