


IMPLANTAÇÃO
Esc. 1:500

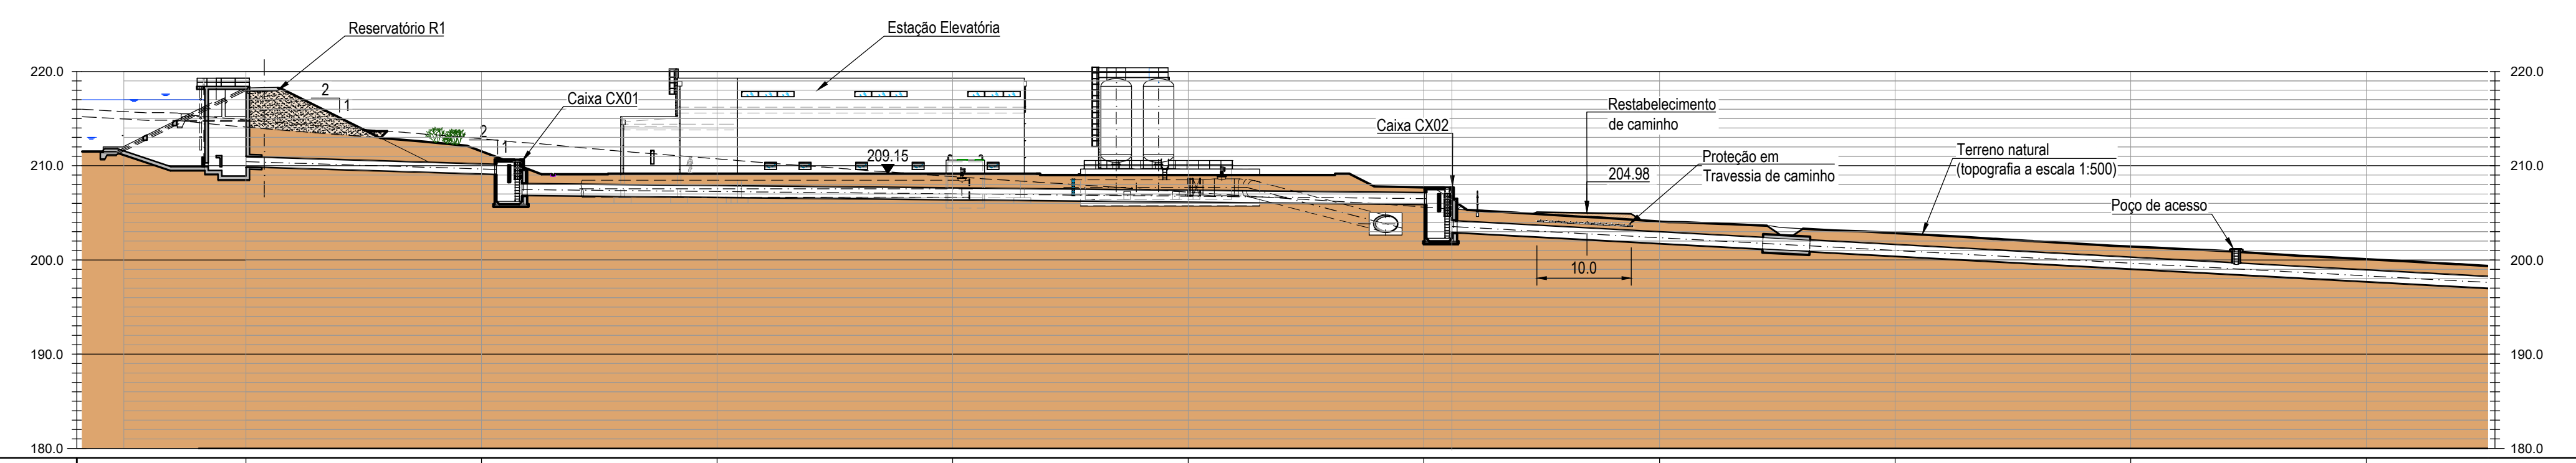

COLETOR DE DESCARGA
PERFIL LONGITUDINAL
ESC. H: 1/500
ESC. V: 1/500

PONTO QUILOMÉTRICO		0+000	0+025	0+050	0+075	0+100	0+125	0+150	0+175	0+200	0+225
COTAS (m)	DO TERRENO	214.84	212.83	210.70	208.81	207.16	205.59	204.07	202.84	201.41	200.08
	DA SOLEIRA	209.92	209.16	208.66	208.41	208.16	205.91	201.75	200.40	199.05	197.70
PROFUNDIDADE À SOLEIRA		4.92	3.67	4.04	2.40	1.00	-0.33	2.32	2.44	2.36	2.38
MATERIAL E DIÂMETRO		PEAD DE PAREDE ESTRUTURADA SN4 Ø1000				PEAD DE PAREDE ESTRUTURADA SN4 Ø1200					
ELEMENTOS DO TRAÇADO	PERFIL i=Inc.(%) D=Desenvolvimento(m) Raio	i=-3.05% L=28.77		i=-1.00% L=93.84				i=-5.40% L=171.93			
	PLANTA R=Raio(m) D=Desenvolvimento(m)	L=28.22 R= 00		L=97.36 R= 00							

R01	REVISÃO GERAL	2018/08/31	Manuel Valadas
Revisão	Descrição	Data	Rúbrica
<p>Empresa de Desenvolvimento e Infra-estruturas do Alqueva, S.A. EDIA</p>			
<p>PROJETO DE EXECUÇÃO E ESTUDO DE IMPACTE AMBIENTAL DO CIRCUITO HIDRÁULICO DE REGUENGOS DE MONSARAZ E RESPECTIVO BLOCO DE REGA</p>			
<p>Reservatório R1 Coletor de descargas de superfície e de fundo. Planta e Perfil Longitudinal</p>			
Projectou	2017/08	Mário Simões	Substituído des. nº
Desenhou	2017/08	Ana Salazar	Substituído por des. nº
Verificou	2017/08	Manuel Valadas	Cod: 16113-PE-2.1-02-IHD-DES-209.01
Aprovou	2017/08	Manuel Valadas	Nº EDA: 14C20PE_RegMn_D209_F001aF002_R1ColetorDescarga_PE_R01_20180831
ESCALAS:		Nº ORDEM:	
1:2000 ; 1:500		209.01	
FOLHA:			1/2

ESTE DOCUMENTO É PROPRIEDADE DA TFF PLANECE ENOR, S.A. E NÃO PODE SER REPRODUZIDO, DIVULGADO OU FORNECIDO A TERCEIROS SEM AUTORIZAÇÃO EXPRESSA.