

Manuel Afonso,  
Sociedade Agropecuária Lda



**PROJETO DE CONSTRUÇÃO DA INSTALAÇÃO AVÍCOLA  
DE MANUEL AFONSO, SOCIEDADE AGROPECUÁRIA  
LDA, DE SARZEDAS - CASTELO BRANCO**

**Estudo de Impacte Ambiental**

**Volume 3 – Peças Desenhadas**



Maio de 2024



**PROJETO DE CONSTRUÇÃO DA INSTALAÇÃO  
AVÍCOLA DE MANUEL AFONSO, SOCIEDADE  
AGROPECUÁRIA LDA, DE SARZEDAS - CASTELO  
BRANCO**

**Estudo de Impacte Ambiental**

**Volume 3 – Peças Desenhadas**

**Nota de Apresentação**

A GREEN HECTARE – Ambiente e Sustentabilidade, Lda. apresentam o Estudo de Impacte Ambiental (EIA) do Projeto de Construção da Instalação Avícola de Manuel Afonso, Sociedade Agropecuária Lda, de Sarzedas, localizada em lugar de Estacal, freguesia das Sarzedas, concelho e distrito de Castelo Branco.

Maio de 2024

Apoio à coordenação do EIA

Joana Filipa Santos

(Bióloga – Green Hectare, Lda)

Coordenação do EIA

Ana Moura e Silva

(Eng.<sup>a</sup> do Ambiente – Green Hectare, Lda)



# **Projeto de Construção da Instalação Avícola de Manuel Afonso, Sociedade Agropecuária Lda, de Sarzedas - Castelo Branco**

## **Estudo de Impacte Ambiental**

### **Volume 3 – Peças Desenhadas**

## **1 INTRODUÇÃO**

No presente documento, apresenta-se o Volume 3 – Peças Desenhadas - do Estudo de Impacte Ambiental (EIA) do Projeto de Construção da Instalação Avícola de Manuel Afonso, Sociedade Agropecuária Lda, de Sarzedas, localizada em lugar de Estacal, freguesia das Sarzedas, concelho e distrito de Castelo Branco.

O conjunto de peças desenhadas apresentadas seguidamente pretende representar graficamente a informação apresentada no Relatório Síntese (Volume 1) do EIA e inclui:

Desenho EIA-AV-SARZ-01- Enquadramento a nível nacional, regional e administrativo

Desenho EIA-AV- SARZ -02- Planta de localização

Desenho EIA-AV- SARZ -03- Fotoplano com implantação do projeto

Desenho EIA-AV- SARZ - Planta geral de implantação da instalação  
04a-

Desenho EIA-AV- SARZ - Planta geral de implantação da instalação - Parques  
04b- Exteriores

Desenho EIA-AV- SARZ -05- Enquadramento Geológico

Desenho EIA-AV- SARZ -06- Recursos hídricos

Desenho EIA-AV- SARZ -07- Pedologia - Solos




- Desenho EIA-AV- SARZ -08- Pedologia – Capacidade de Uso do Solo
- Desenho EIA-AV- SARZ -09- Uso Atual do Solo
- Desenho EIA-AV- SARZ -10- Extrato da Planta de Ordenamento do PDM de Castelo Branco. à escala de 1/25 000
- Desenho EIA-AV- SARZ -11- Extrato da Planta de Condicionantes do PDM de Castelo Branco. à escala de 1/25 000
- Desenho EIA-AV- SARZ -12- Áreas Incluídas na Reserva Agrícola Nacional (RAN) do Extrato da Planta de Condicionantes do PDM de Castelo Branco à escala de 1/25 000
- Desenho EIA-AV- SARZ -13- Áreas Incluídas na Reserva Ecológica Nacional (REN) do Extrato da Planta de Condicionantes do PDM de Castelo Branco à escala de 1/25 000
- Desenho EIA-AV- SARZ -14- Extrato do Mapa de Perigosidade de Incêndio do Plano Municipal de Defesa da Floresta Contra Incêndios (2020-2029) de Castelo Branco
- Desenho EIA-AV- SARZ -15- Paisagem – Festos e Talvegues
- Desenho EIA-AV- SARZ -16- Paisagem – Hipsometria
- Desenho EIA-AV- SARZ -17- Paisagem – Sub-Unidades Homogêneas de Paisagem
- Desenho EIA-AV- SARZ -18- Património – Situação de Referência
- Desenho EIA-AV- SARZ -19- Património – Projeto de Execução
- Desenho EIA-AV- SARZ -20- Património – Visibilidade do Terreno



■ Área de Estudo  
■ Freguesias do Concelho de Castelo Branco  
■ Freguesia de Sarzedas (em estudo)  
■ Restantes Freguesias do Concelho

Nota: Limites administrativos das freguesias e dos municípios do Continente, decorrentes da Reorganização Administrativa Nota: Limites administrativos das freguesias e dos municípios Territorial Autárquica, expressa na Lei n.º 11-A/2013 de 28 de Janeiro, obtidos a partir da CAOP (v2016) - Carta Administrativa Oficial de Portugal (fonte:www.dgterritorio.pt)


Índice	Alterações	Verificado	Data

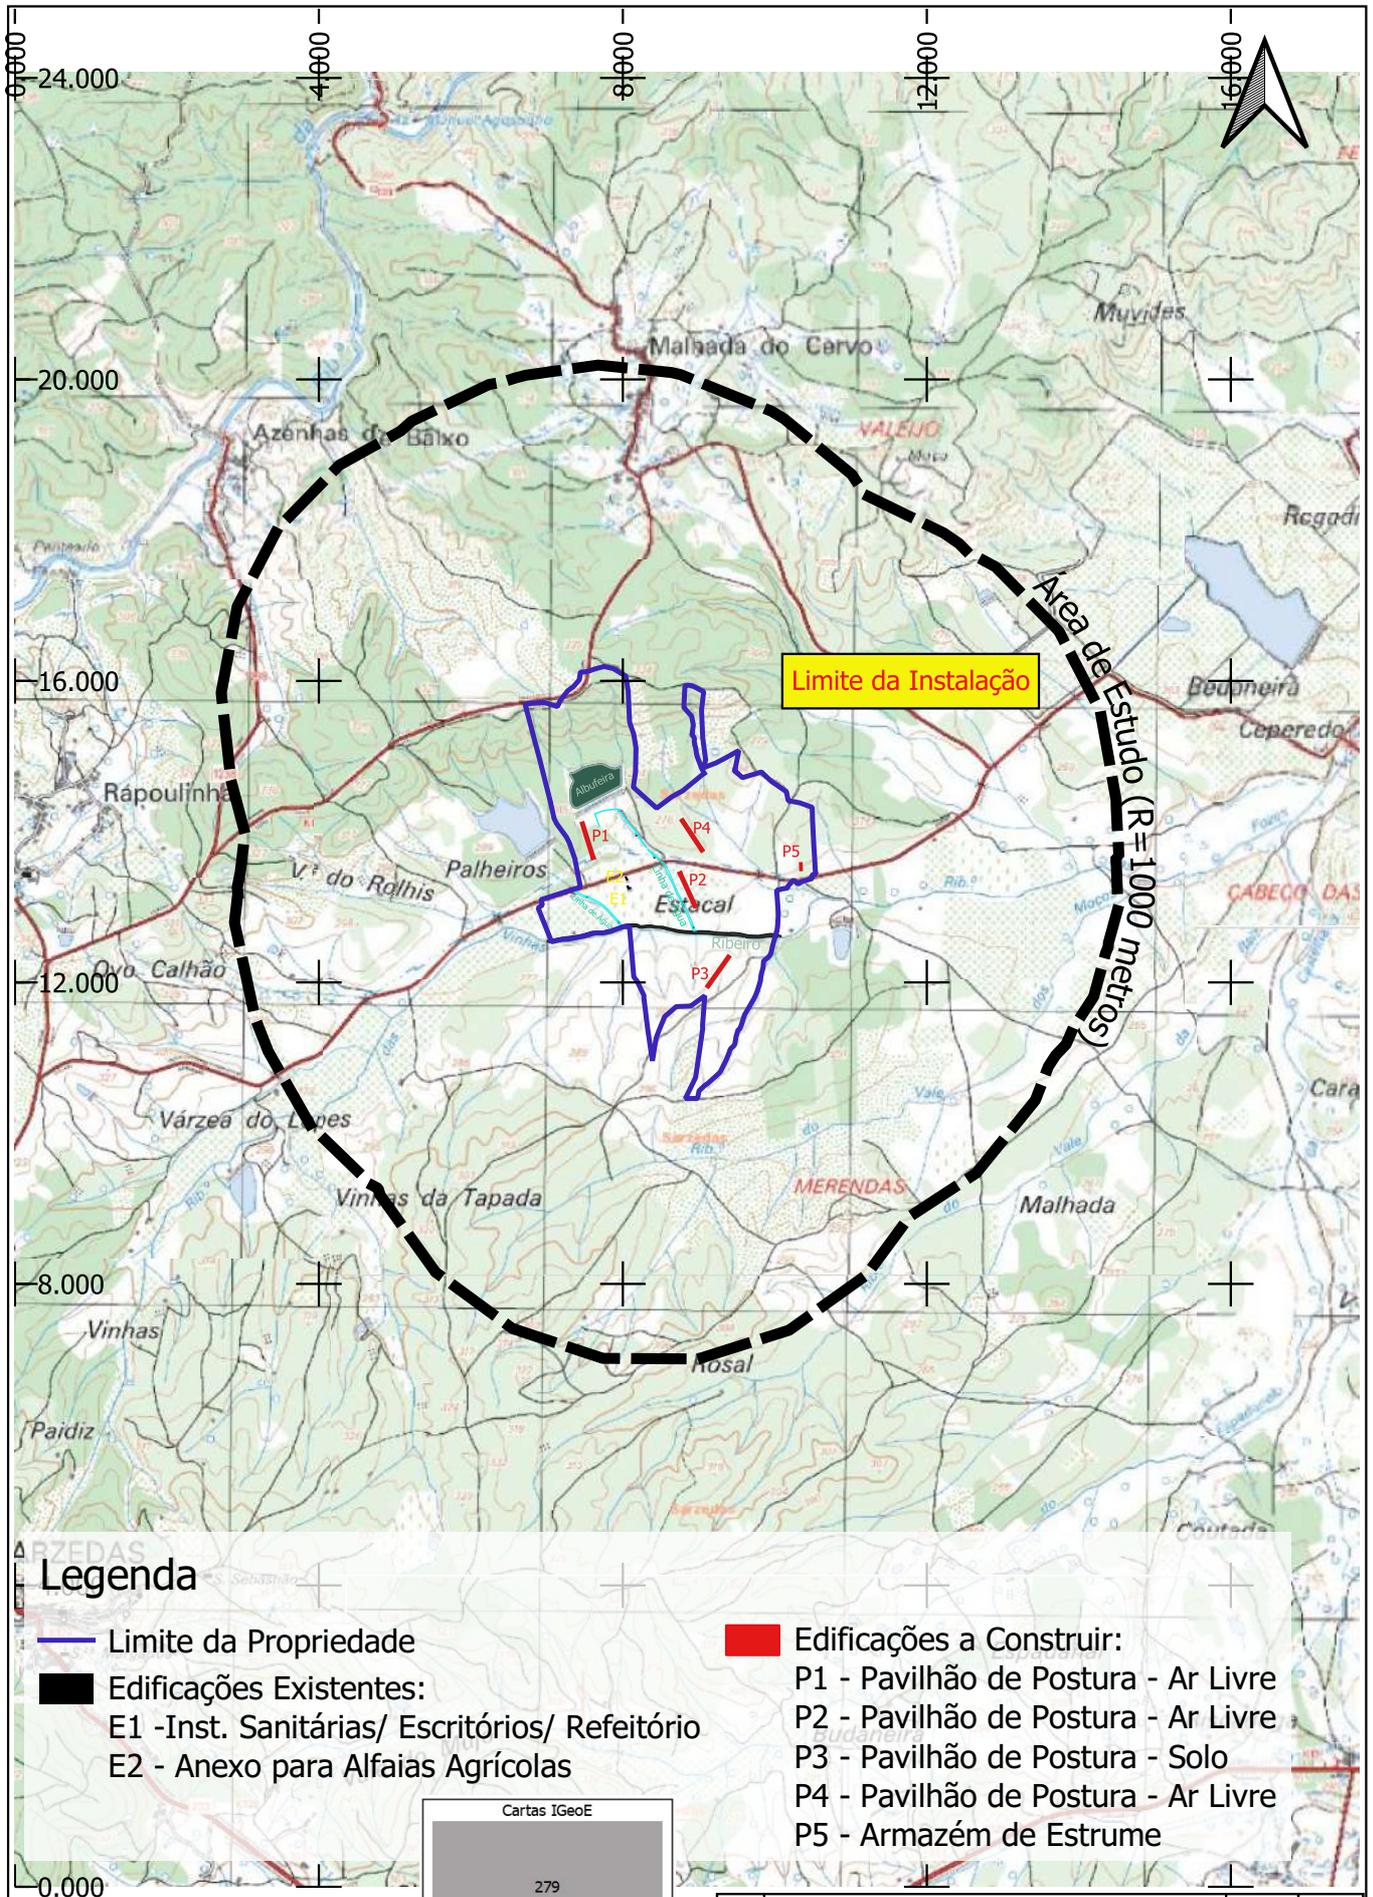

### Legenda


- Limite da Propriedade
- Edificações Existentes:
- E1 - Inst. Sanitárias/ Escritórios/ Refeitório
- E2 - Anexo para Alfaías Agrícolas

- Edificações a Construir:
- P1 - Pavilhão de Postura - Ar Livre
- P2 - Pavilhão de Postura - Ar Livre
- P3 - Pavilhão de Postura - Solo
- P4 - Pavilhão de Postura - Ar Livre
- P5 - Armazém de Estrume

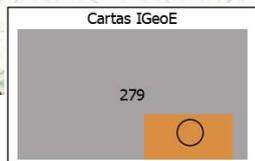

Índice	Alterações	Verificado	Data

<b>Manuel Afonso, Sociedade Agropecuária Lda</b>	Estudou: <i>Joana Filipa Santos</i>	Título: <b>Projeto de Construção da Instalação Avícola de Manuel Afonso, Sociedade Agropecuária Lda, de Sarzedas - Castelo Branco</b>	Escala numérica: 1/25 000
	Colaborou: <i>Ana Moura e Silva</i>	Designação: <b>Estudo de Impacte Ambiental</b>	Escala gráfica (m): 0 100 200 m
	Desenhou: <i>Joana Filipa Santos</i>	Planta de Localização	Nº do Desenho: EIA-AV-SARZ-02
	Verificou: <i>Ana Moura e Silva</i>		Data: Dezembro/2023    Folha: 1/1    Nº de Ordem: -

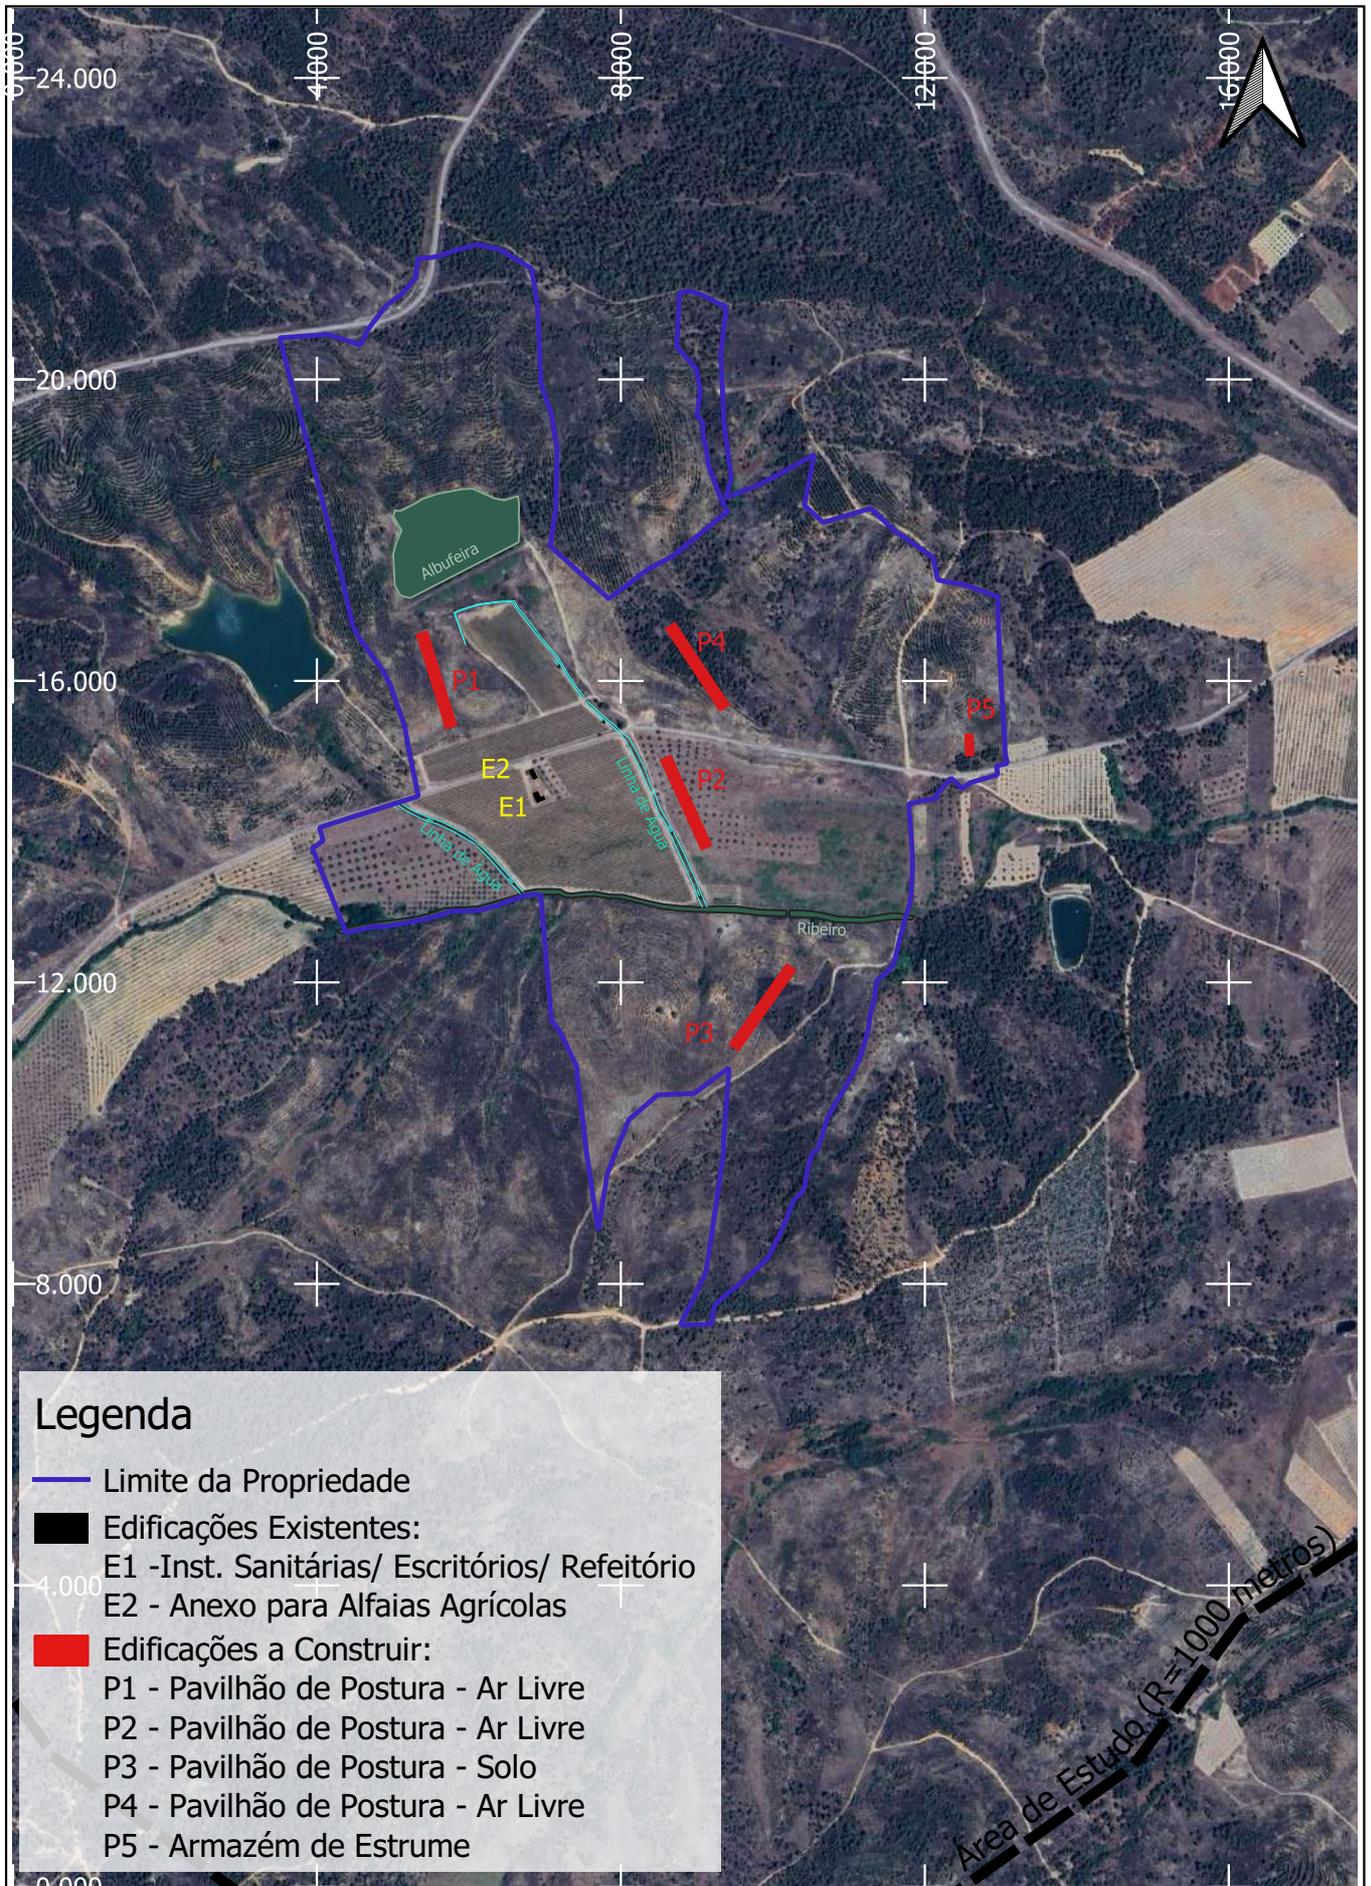

### Legenda

- Limite da Propriedade
- Edificações Existentes:
  - E1 - Inst. Sanitárias/ Escritórios/ Refeitório
  - E2 - Anexo para Alaias Agrícolas
- Edificações a Construir:
  - P1 - Pavilhão de Postura - Ar Livre
  - P2 - Pavilhão de Postura - Ar Livre
  - P3 - Pavilhão de Postura - Solo
  - P4 - Pavilhão de Postura - Ar Livre
  - P5 - Armazém de Estrume

Índice	Alterações	Verificado	Data

Manuel Afonso, Sociedade Agropecuária Lda

Estudou: *Joana Filipa Santos*  
 Colaborou: *Ana Moura e Silva*

Título:  
**Projeto de Construção da Instalação Avícola de Manuel Afonso, Sociedade Agropecuária Lda, de Sarzedas - Castelo Branco**

Escala numérica: 1/10 000  
 Escala gráfica (m):  
 0 100 200 m




Desenhou: *Joana Filipa Santos*  
 Verificou: *Ana Moura e Silva*

Designação  
**Estudo de Impacte Ambiental**  
 Fotoplano

Nº do Desenho: EIA-AV-SARZ-03  
 Data: Dezembro/2023 Folha: 1/1 Nº de Ordem: -

Área de Estudo (R=1000 metros)

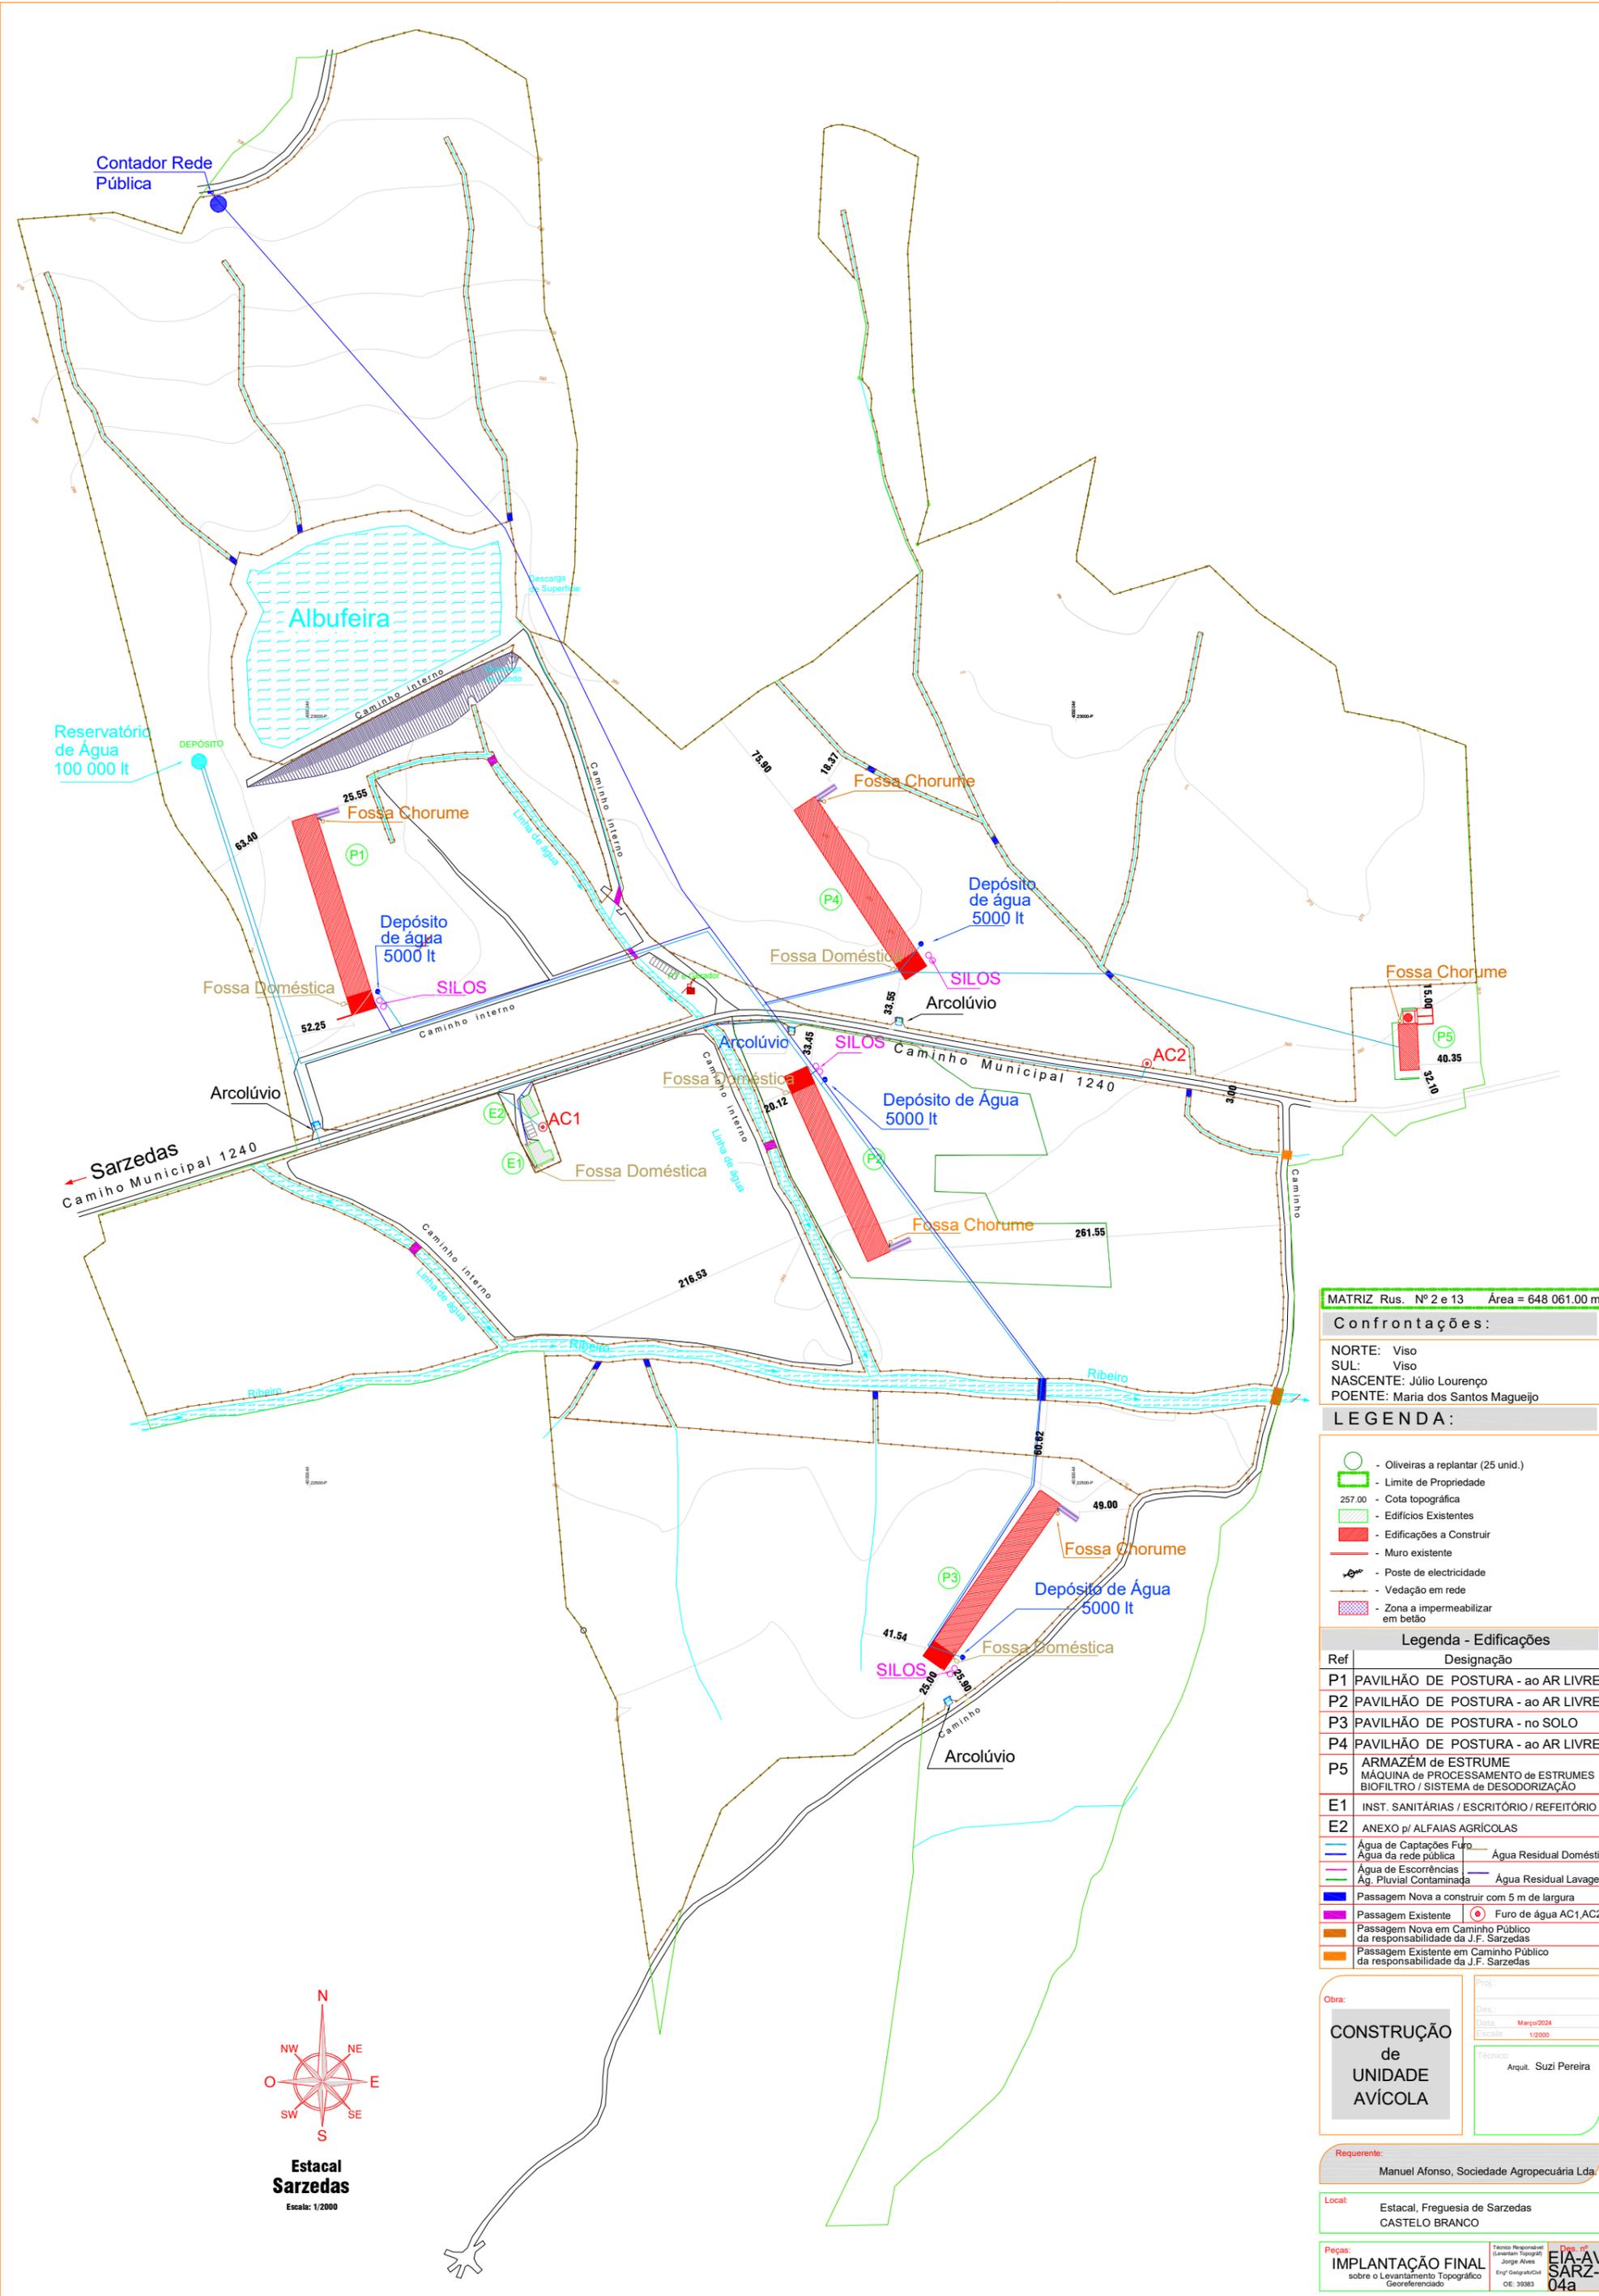

MATRIZ Rus. Nº 2 e 13 Área = 648 061,00 m<sup>2</sup>

**Confrontações:**

NORTE: Viso  
 SUL: Viso  
 NASCENTE: Júlio Lourenço  
 POENTE: Maria dos Santos Magueijo

**LEGENDA:**

- - Oliveiras a replantar (25 unid.)
- Limite de Propriedade
- 257.00 - Cota topográfica
- Edifícios Existentes
- Edificações a Construir
- Muro existente
- ⚡ - Poste de electricidade
- Vedação em rede
- Zona a impermeabilizar em betão

**Legenda - Edificações**

Ref	Designação
P1	PAVILHÃO DE POSTURA - ao AR LIVRE
P2	PAVILHÃO DE POSTURA - ao AR LIVRE
P3	PAVILHÃO DE POSTURA - no SOLO
P4	PAVILHÃO DE POSTURA - ao AR LIVRE
P5	ARMAZÉM de ESTRUME MÁQUINA de PROCESSAMENTO de ESTRUMES BIOFILTRO / SISTEMA de DESODORIZAÇÃO
E1	INST. SANITÁRIAS / ESCRITÓRIO / REFEITÓRIO
E2	ANEXO p/ ALFAIAS AGRÍCOLAS

— Água de Captações Furo  
— Água da rede pública  
— Água de Escorrências  
— Ág. Pluvial Contaminada  
— Água Residual Doméstica  
— Água Residual Lavagens

Passagem Nova a construir com 5 m de largura  
 Passagem Existente  
 Passagem Nova em Caminho Público da responsabilidade da J.F. Sarzedas  
 Passagem Existente em Caminho Público da responsabilidade da J.F. Sarzedas


**Obra:**  
**CONSTRUÇÃO de UNIDADE AVÍCOLA**  
 Técnico: Arq. Suzi Pereira

**Requerente:**  
 Manuel Afonso, Sociedade Agropecuária Lda

**Local:**  
 Estacal, Freguesia de Sarzedas  
 CASTELO BRANCO

**Peças:**  
 IMPLANTAÇÃO FINAL sobre o Levantamento Topográfico Georeferenciado  
 Técnico Responsável: Eng.º Jorge Alves  
 Eng.º Geógr.º Civil  
 O.E. 39383  
 Dis. nº: EIA-AV-SARZ-04a



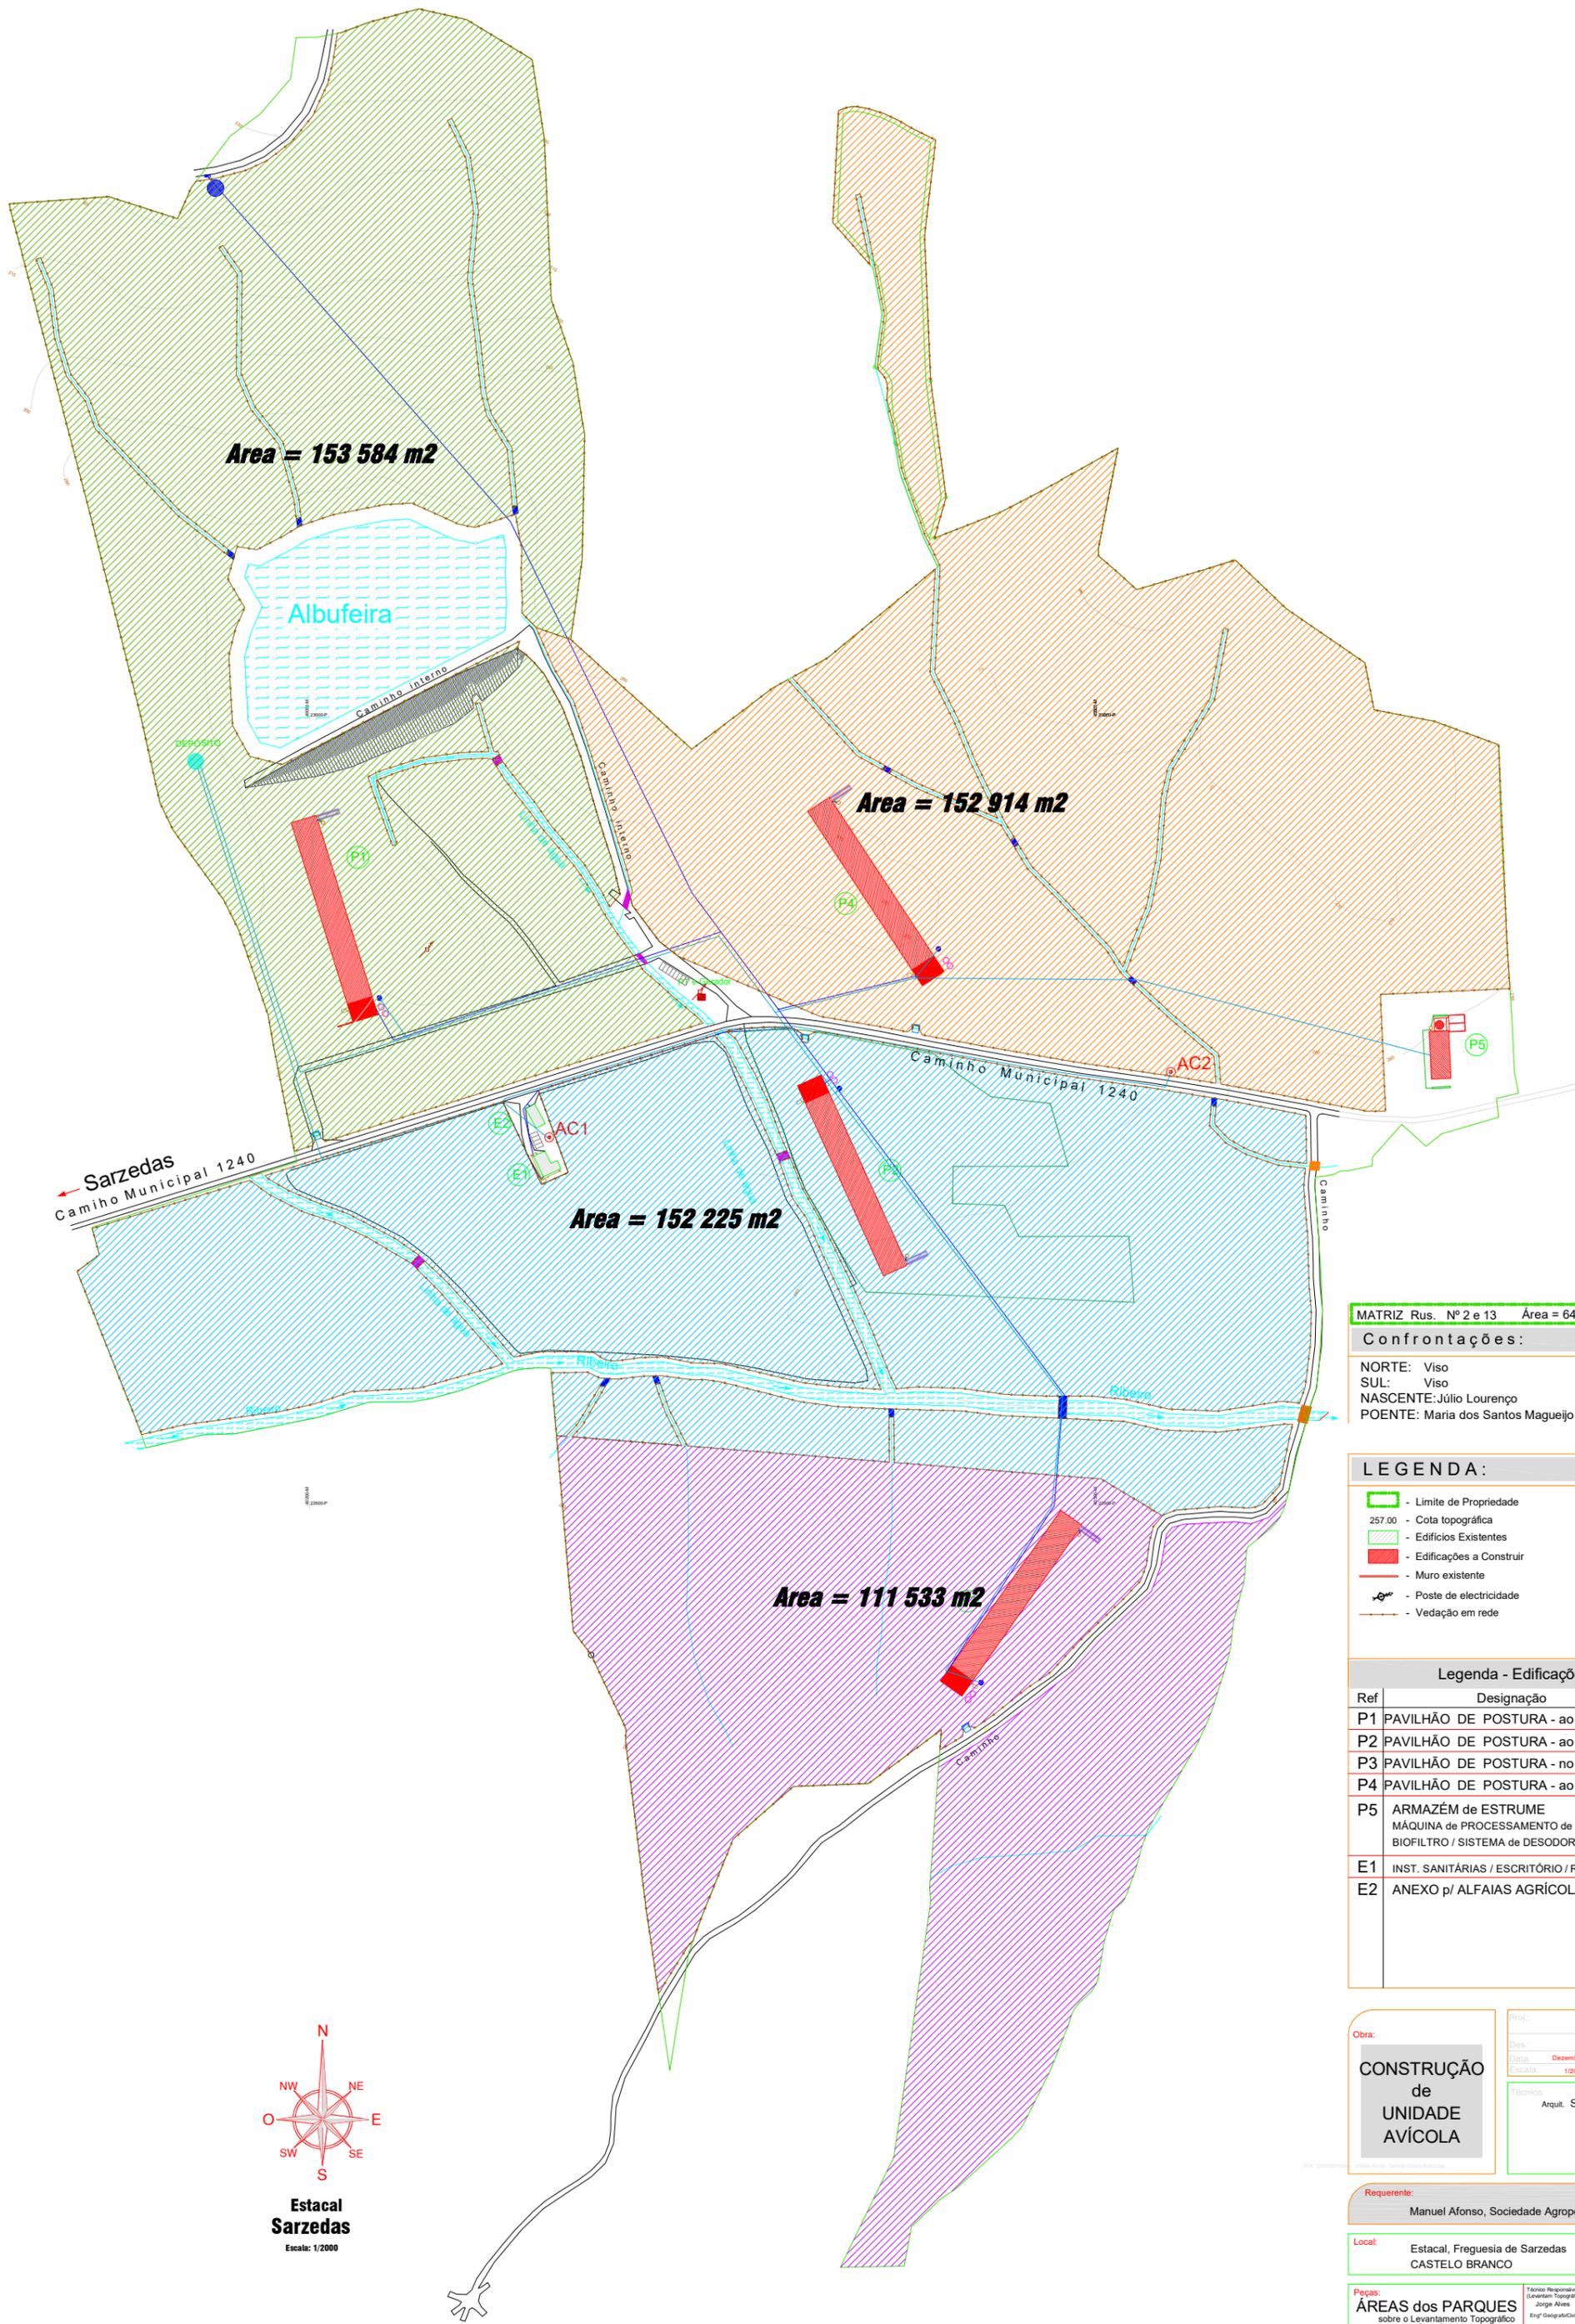

MATRIZ Rus. Nº 2 e 13 Área = 648 061.00 m<sup>2</sup>

**Confrontações:**  
 NORTE: Viso  
 SUL: Viso  
 NASCENTE: Júlio Lourenço  
 POENTE: Maria dos Santos Magueijo

- LEGENDA:**
- Limite de Propriedade
  - 257.00 - Cota topográfica
  - Edifícios Existentes
  - Edificações a Construir
  - Muro existente
  - Poste de electricidade
  - Vedação em rede

**Legenda - Edificações**

Ref	Designação
P1	PAVILHÃO DE POSTURA - ao AR LIVRE
P2	PAVILHÃO DE POSTURA - ao AR LIVRE
P3	PAVILHÃO DE POSTURA - no SOLO
P4	PAVILHÃO DE POSTURA - ao AR LIVRE
P5	ARMAZÉM de ESTRUME MÁQUINA de PROCESSAMENTO de ESTRUMES BIOFILTRO / SISTEMA de DESODORIZAÇÃO
E1	INST. SANITÁRIAS / ESCRITÓRIO / REFEITÓRIO
E2	ANEXO p/ ALFAIAS AGRÍCOLAS

**Obra:**

**CONSTRUÇÃO de UNIDADE AVÍCOLA**

Proj.:  
 Des.:  
 Data: Dezembro/2023  
 Escala: 1/2000

Técnico:  
 Arquít. Suzi Pereira


**Requerente:**  
 Manuel Afonso, Sociedade Agropecuária Lda.

**Local:**  
 Estaca, Freguesia de Sarzedas  
 CASTELO BRANCO


**Piças:**  
 ÁREAS dos PARQUES sobre o Levantamento Topográfico Georeferenciado

Técnico Responsável (Levantam Topogr):  
 Jorge Alves  
 Eng.º Geodesta/04  
 OE: 39383

Des. nº  
**EIA-AV-SARZ-04b**

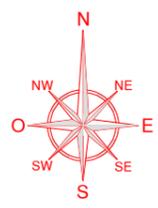

**Estaca Sarzedas**  
 Escala: 1/2000

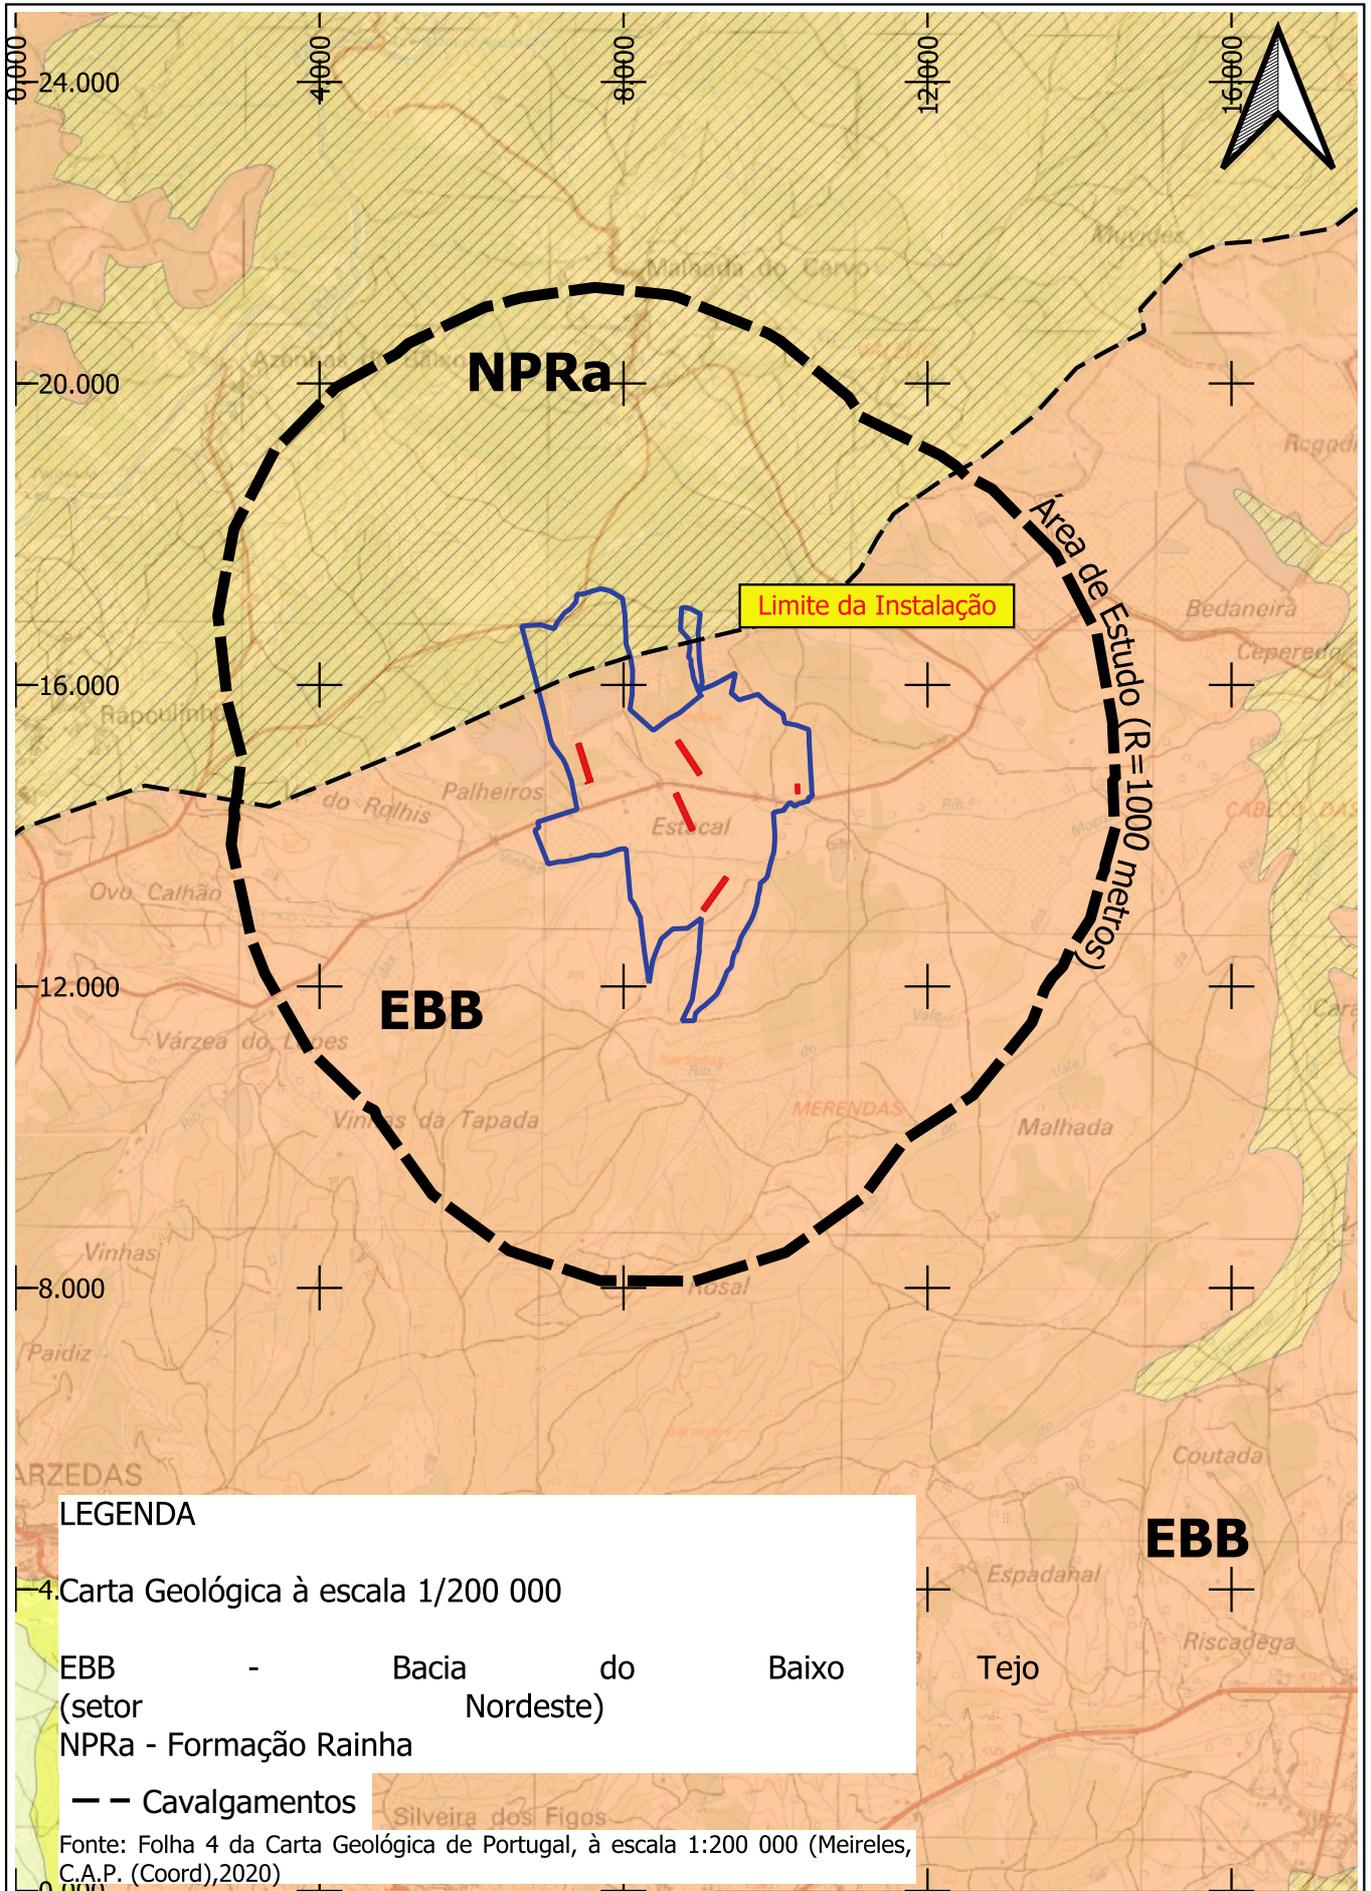

**LEGENDA**

4. Carta Geológica à escala 1/200 000


EBB - Bacia do Baixo Tejo (setor Nordeste)  
 NPRa - Formação Rainha

— — Cavalgamentos

Fonte: Folha 4 da Carta Geológica de Portugal, à escala 1:200 000 (Meireles, C.A.P. (Coord),2020)

Índice	Alterações	Verificado	Data

<b>Manuel Afonso, Sociedade Agropecuária Lda.</b>	Estudou: <i>Joana Filipa Santos</i>	Título: <b>Projeto de Construção da Instalação Avícola de Manuel Afonso, Sociedade Agropecuária Lda. em Sarzedas-Castelo Branco</b>	Escala numérica: 1/25 000
	Colaborou: <i>Ana Moura e Silva</i>		Escala gráfica (m): 
	Desenhou: <i>Joana Filipa Santos</i>	Designação: <b>Estudo de Impacte Ambiental</b> Geologia (Fonte: Folha 4 da Carta Geológica de Portugal, à escala 1:200 000 (Meireles, C.A.P. (Coord),2020))	Nº do Desenho: EIA-AV-SARZ-05
	Verificou: <i>Ana Moura e Silva</i>		Data: Setembro/2023
			Nº de Ordem: -

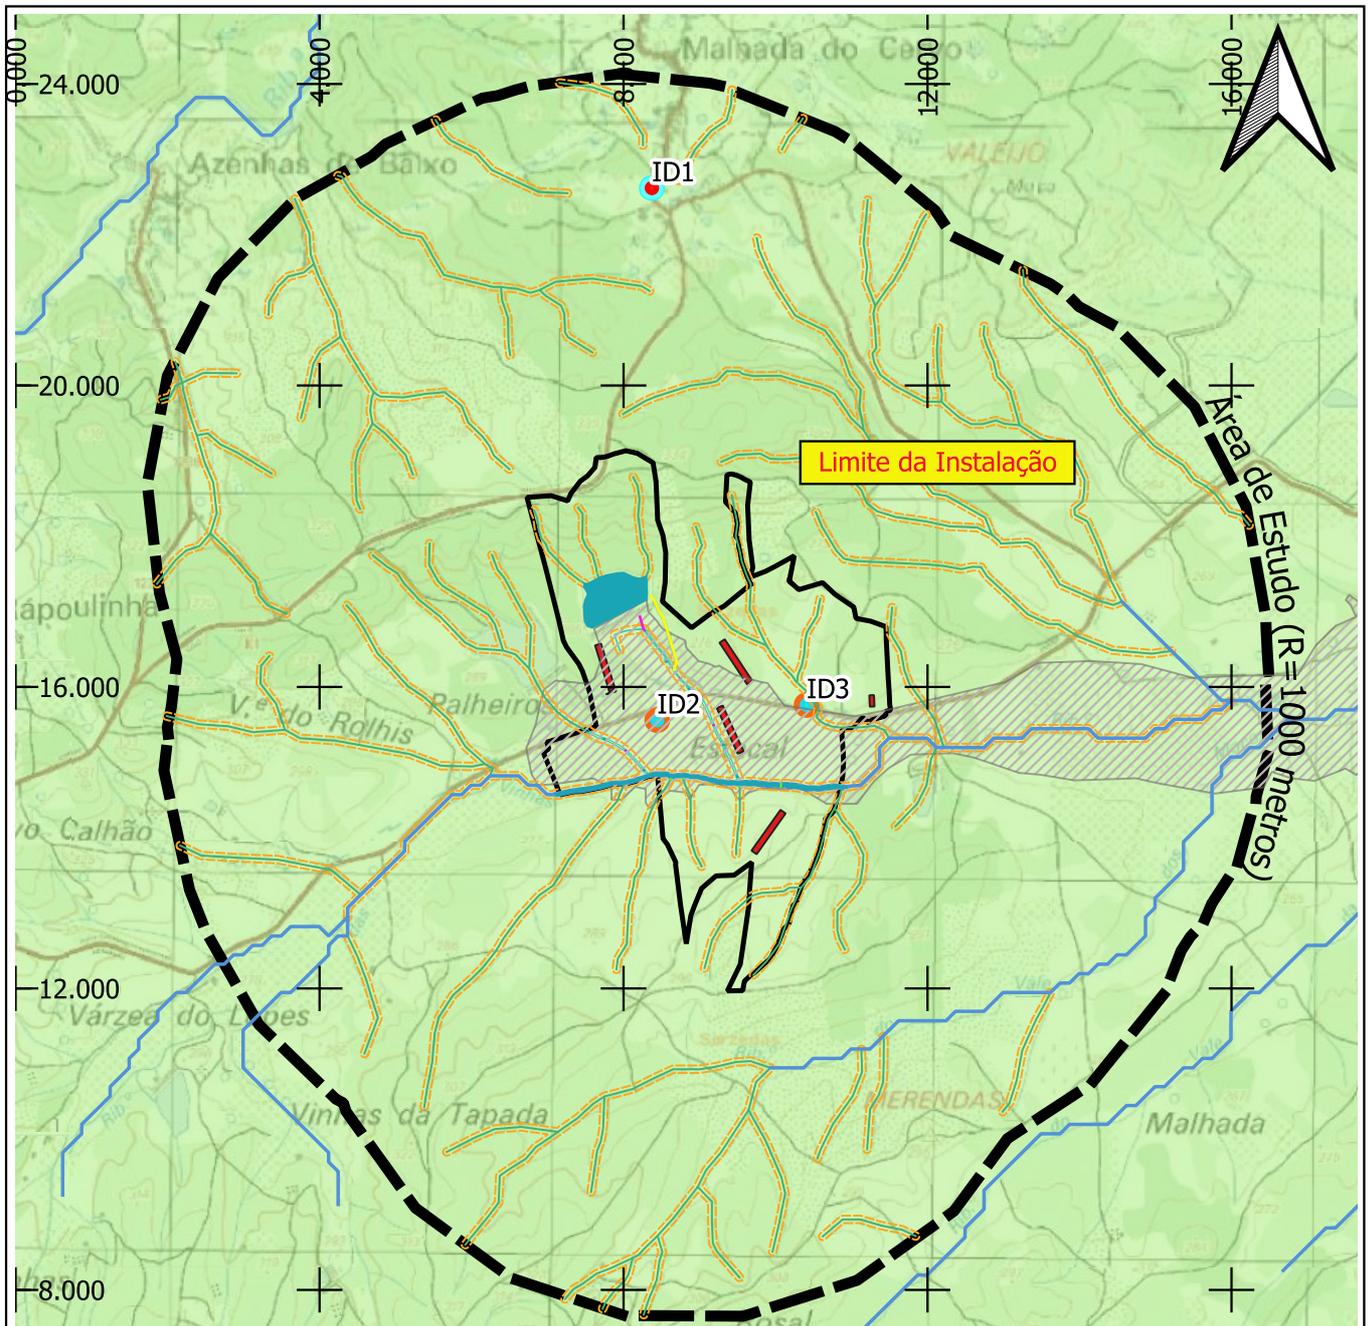

### Legenda

- Cursos de Água
- Restantes Linhas de Água (marcadas em Carta militar)
- Faixa de Servidão (10 m)
- Captações Subterrâneas Privadas (Fonte: ARH)
- Captações Privadas Subterrâneas a Licenciar (Fonte: Proponente)
- Área inundada em caso de rotura da Albufeira (Fonte: Estudo da Barragem)

### Passagens Hidráulicas

- Passagens novas a construir com 5 m de largura
  - Passagens Existentes
- ### Descargas
- Descarga de Fundo
  - Descarga de Superfície
  - Albufeira
  - Massa de Água Superficial - Rio Ocreza



Índice	Alterações	Verificado	Data

Manuel Afonso, Sociedade Agropecuária Lda.

Estudou: Joana Santos

Colaborou: Ana Moura e Silva

Desenhou: Joana Santos

Verificou: Ana Moura e Silva

Título:  
**Projeto de Construção da Instalação Avícola de Manuel Afonso, Sociedade Agropecuária Lda. em Sarzedas-Castelo Branco**

Designação  
**Estudo de Impacte Ambiental**  
Recursos Hídricos


Escala numérica:  
1/20 000

Escala gráfica (m):  
0 250 500 m

Nº do Desenho:  
EIA-AV-SARZ-06

Data: Setembro/2023 Folha: 1/1 Nº de Ordem: -




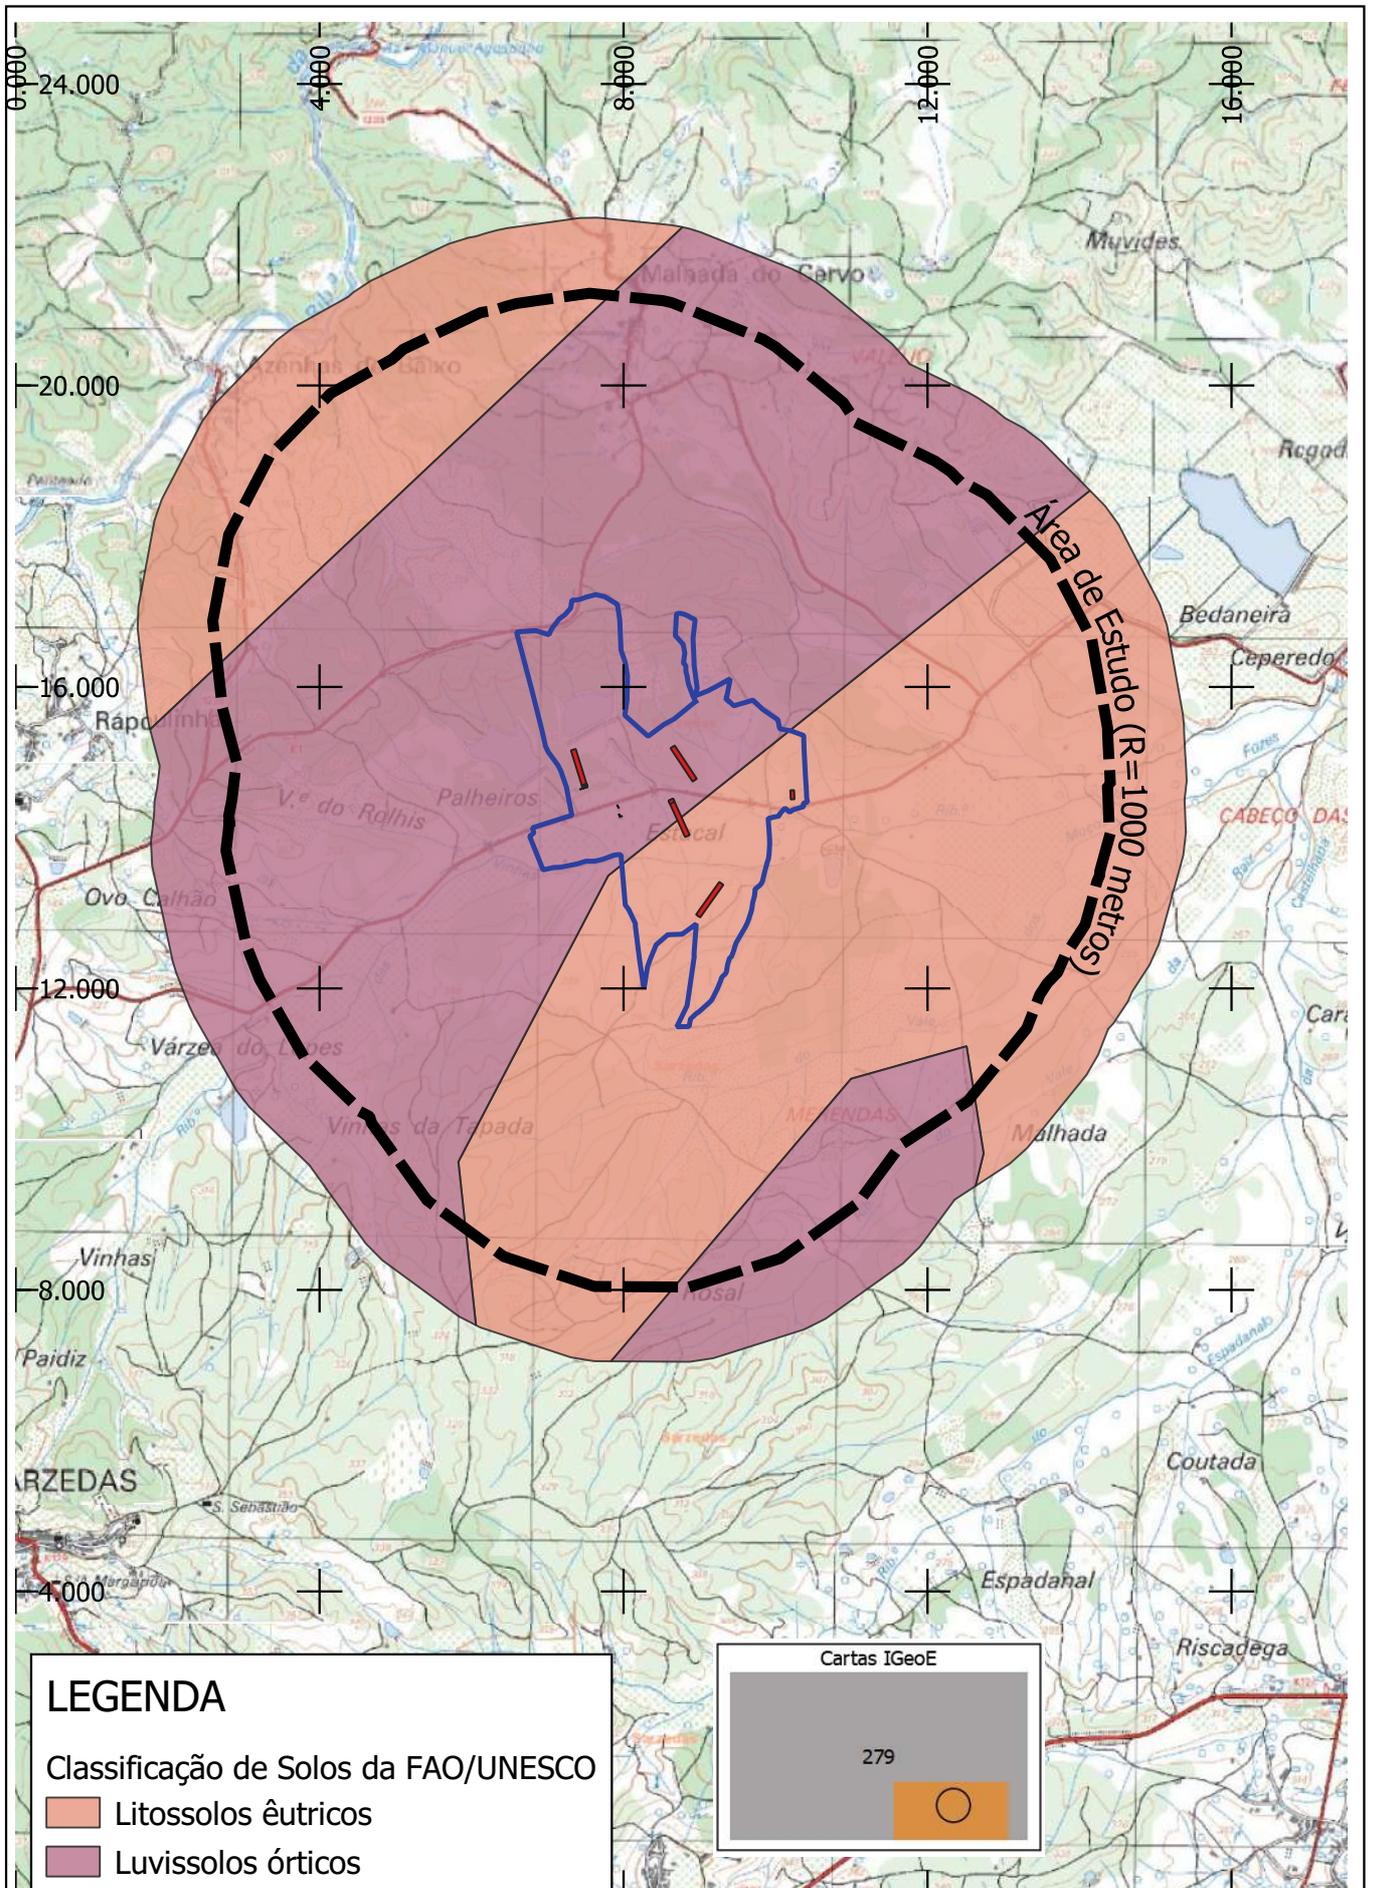

**LEGENDA**


Classificação de Solos da FAO/UNESCO

- Litossolos êutricos
- Luvisolos órticos

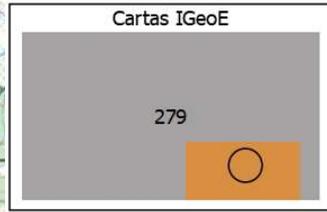

Índice	Alterações	Verificado	Data


<p>Manuel Afonso, Sociedade Agropecuária Lda.</p> 	<p>Estudou: <i>Joana Filipa Santos</i></p> <p>Colaborou: <i>Ana Moura e Silva</i></p>	<p>Título: <b>Projeto de Construção da Instalação Avícola de Manuel Afonso, Sociedade Agropecuária Lda. em Sarzedas-Castelo Branco</b></p>	<p>Escala numérica: 1/25 000</p> <p>Escala gráfica (m): 0 250 500 m</p>
	<p>Desenhou: <i>Joana Filipa Santos</i></p> <p>Verificou: <i>Ana Moura e Silva</i></p>	<p>Designação <b>Estudo de Impacte Ambiental</b> Pedologia - Solos</p>	<p>Nº do Desenho: EIA-AV-SARZ-07</p> <p>Data: Setembro/2023    Folha: 1/1    Nº de Ordem: -</p>

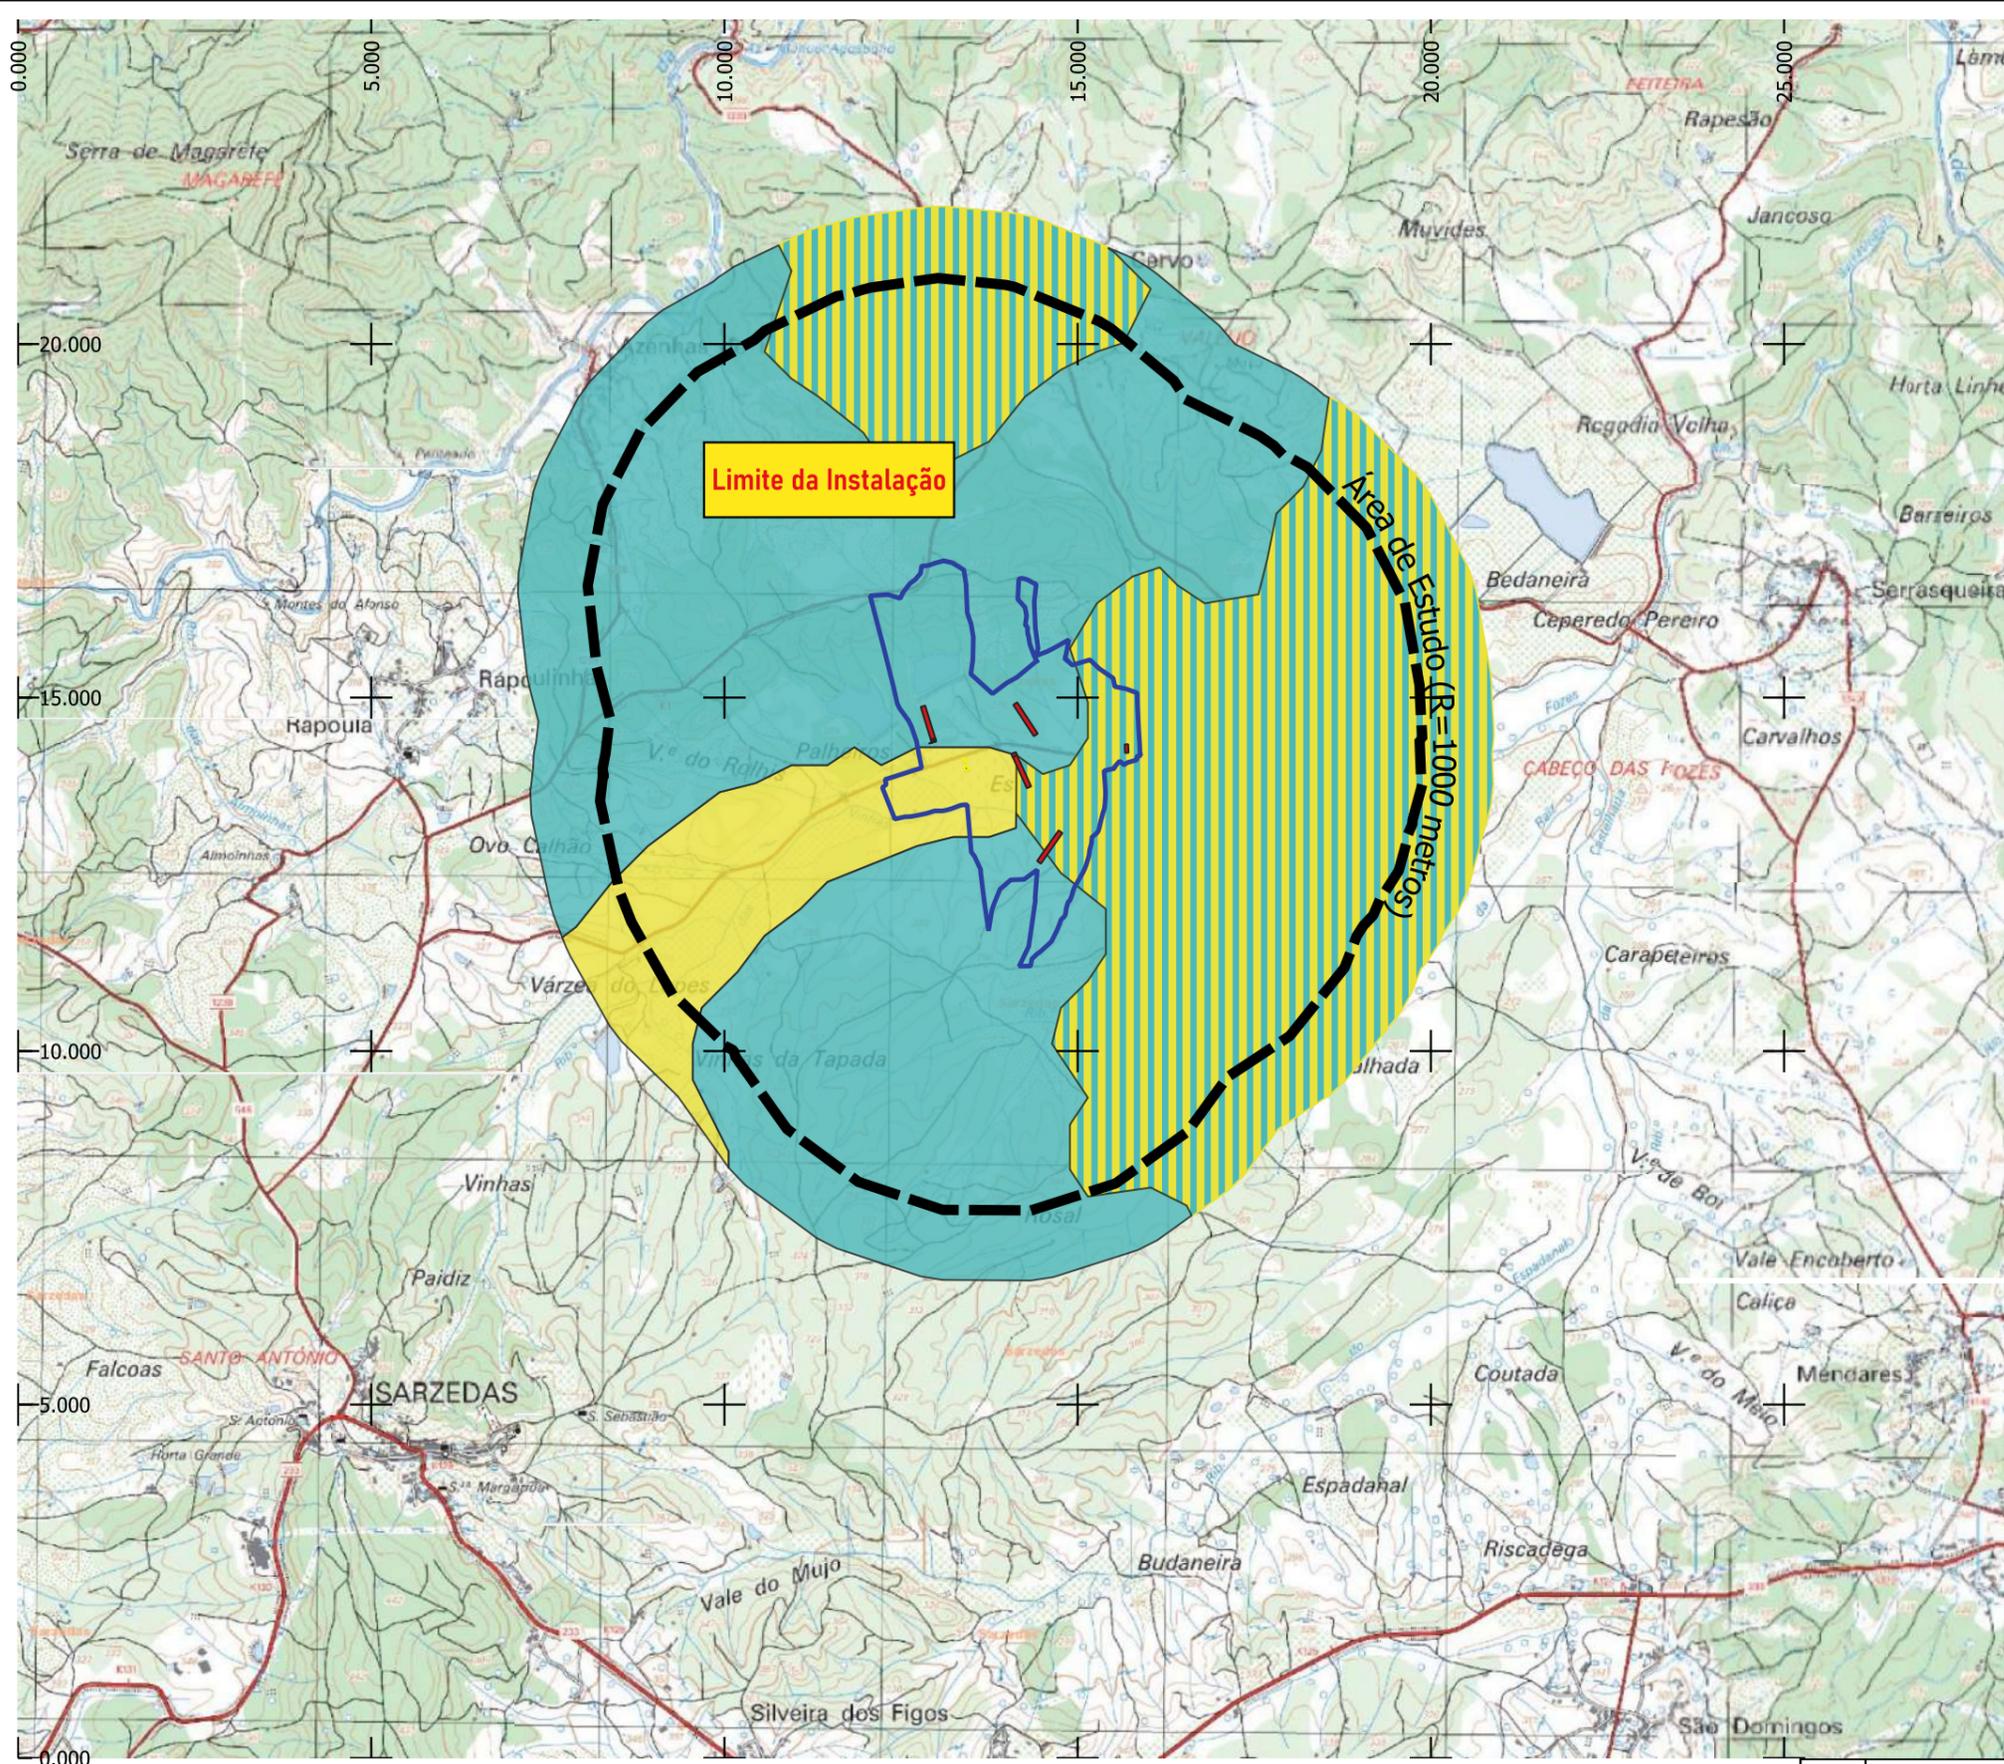

**LEGENDA**

Classes de Capacidade do Uso do Solo

- Classe A
- Classe F

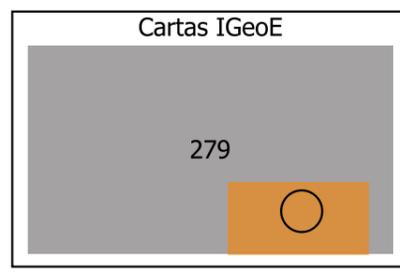

Índice	Alterações	Verificado	Data

Manuel Afonso, Sociedade Agropecuária Lda



Título:  
**Projeto de Construção da Instalação Avícola de Manuel Afonso, Sociedade Agropecuária Lda, de Sarzedas - Castelo Branco**


Estudado: João Filipe Santos  
 Colaborou: Ana Maria Silva  
 Desenhado: João Filipe Santos  
 Verificado: Ana Maria Silva

Substituído por:

Escala numérica:  
**1/25 000**  
 Escala gráfica (m):  
 0 250 500 m

Designação  
**Estudo de Impacte Ambiental**  
 Pedologia - Capacidade de Uso do Solo

Nº do Desenho:  
EIA-AV-SARZ-08  
 Data: Setembro/2023  
 Folha: 1/1  
 Nº de Ordem: -

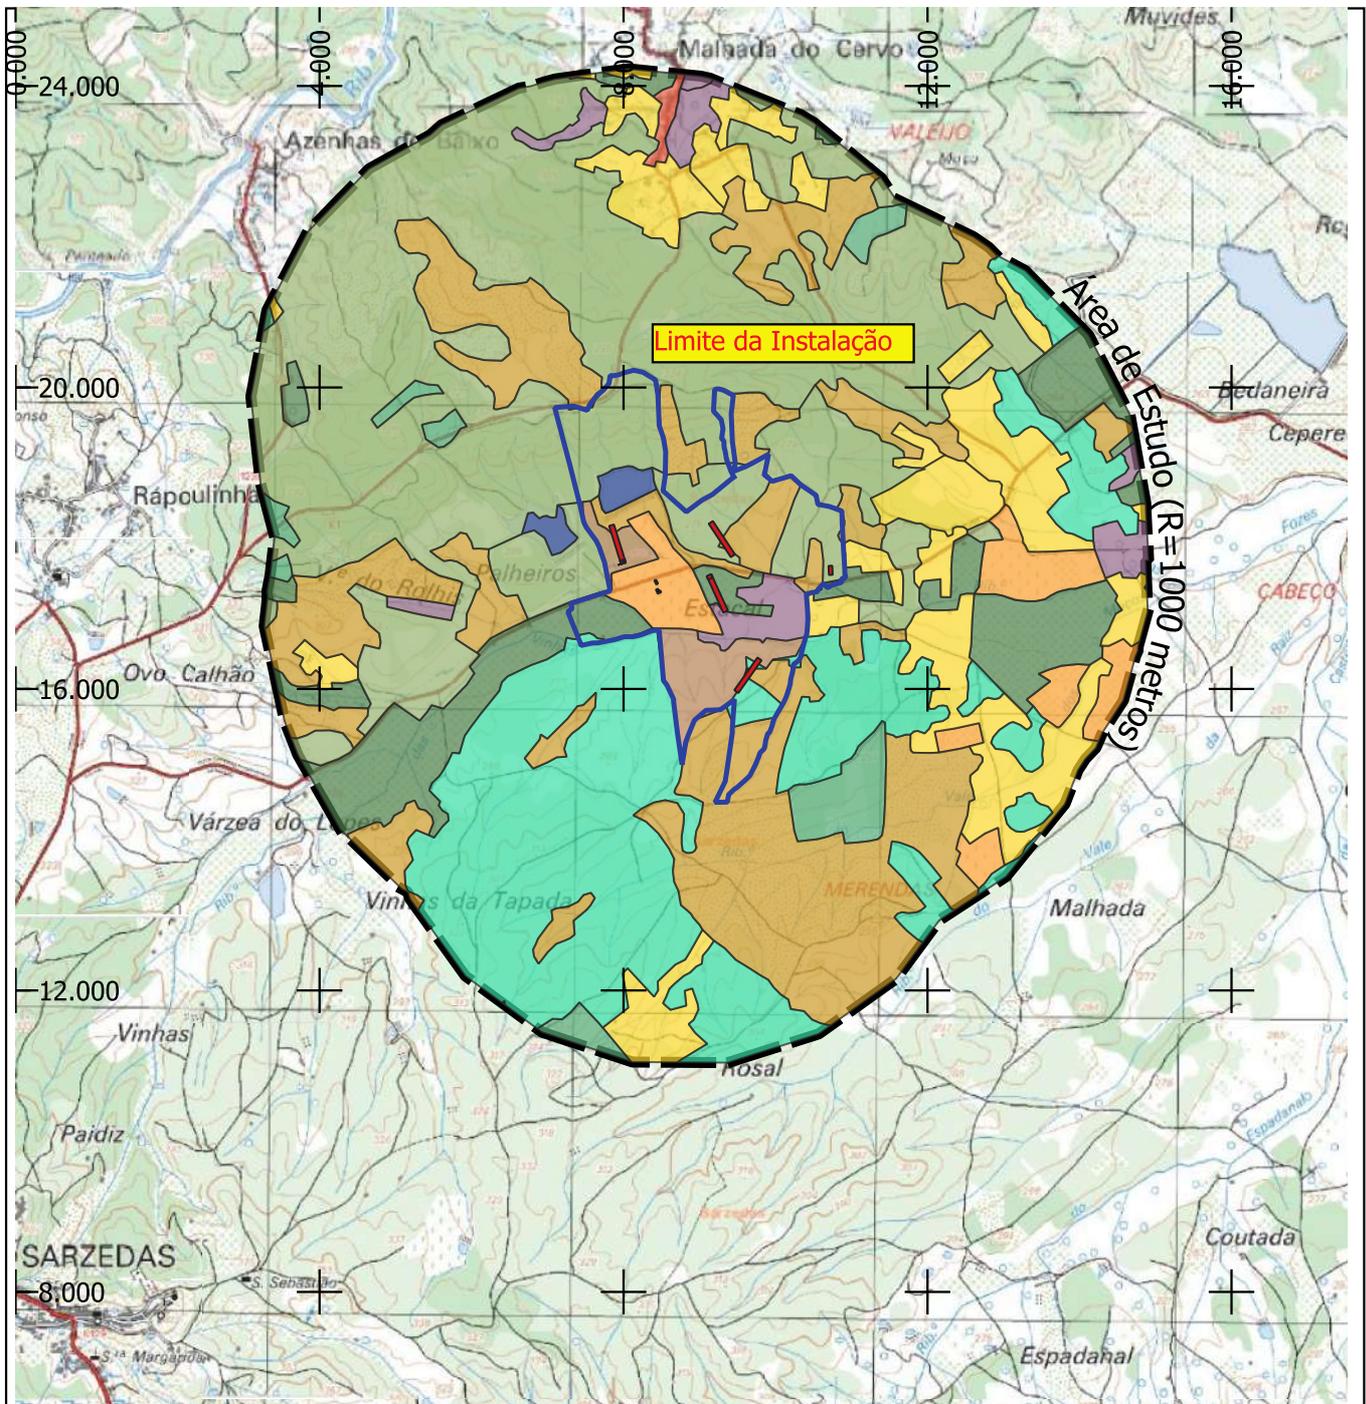

### Uso Atual do Solo (Fonte: COS2018)

Uso Artificializado

Tecido urbano contínuo

Uso Agrícola

Culturas temporárias de sequeiro e regadio

Vinhas

Olival

Outras Áreas Agrícolas

Incultos

Florestas e meios naturais e seminaturais


Florestas de eucalipto

Florestas de Pinheiro Bravo

Matos

Corpos de Água

Charcas

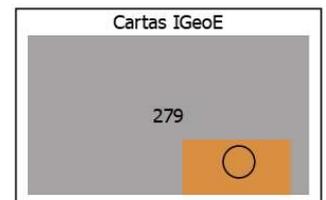

Índice	Alterações	Verificado	Data

Manuel Afonso, Sociedade Agropecuária Lda.

Estudou: Joana Filipa Santos

Colaborou: Ana Moura e Silva

Título:  
**Projeto de Construção da Instalação Avícola de Manuel Afonso, Sociedade Agropecuária Lda. em Sarzedas-Castelo Branco**

Escala numérica:  
1/25 000

Escala gráfica (m):  
0 250 500 m



Desenhou: Joana Filipa Santos


Verificou: Ana Moura e Silva

Designação  
**Estudo de Impacte Ambiental**


Uso Atual do Solo

Nº do Desenho:  
EIA-AV-SARZ-09

Data: Setembro/2023 Folha: 1/1 Nº de Ordem: -

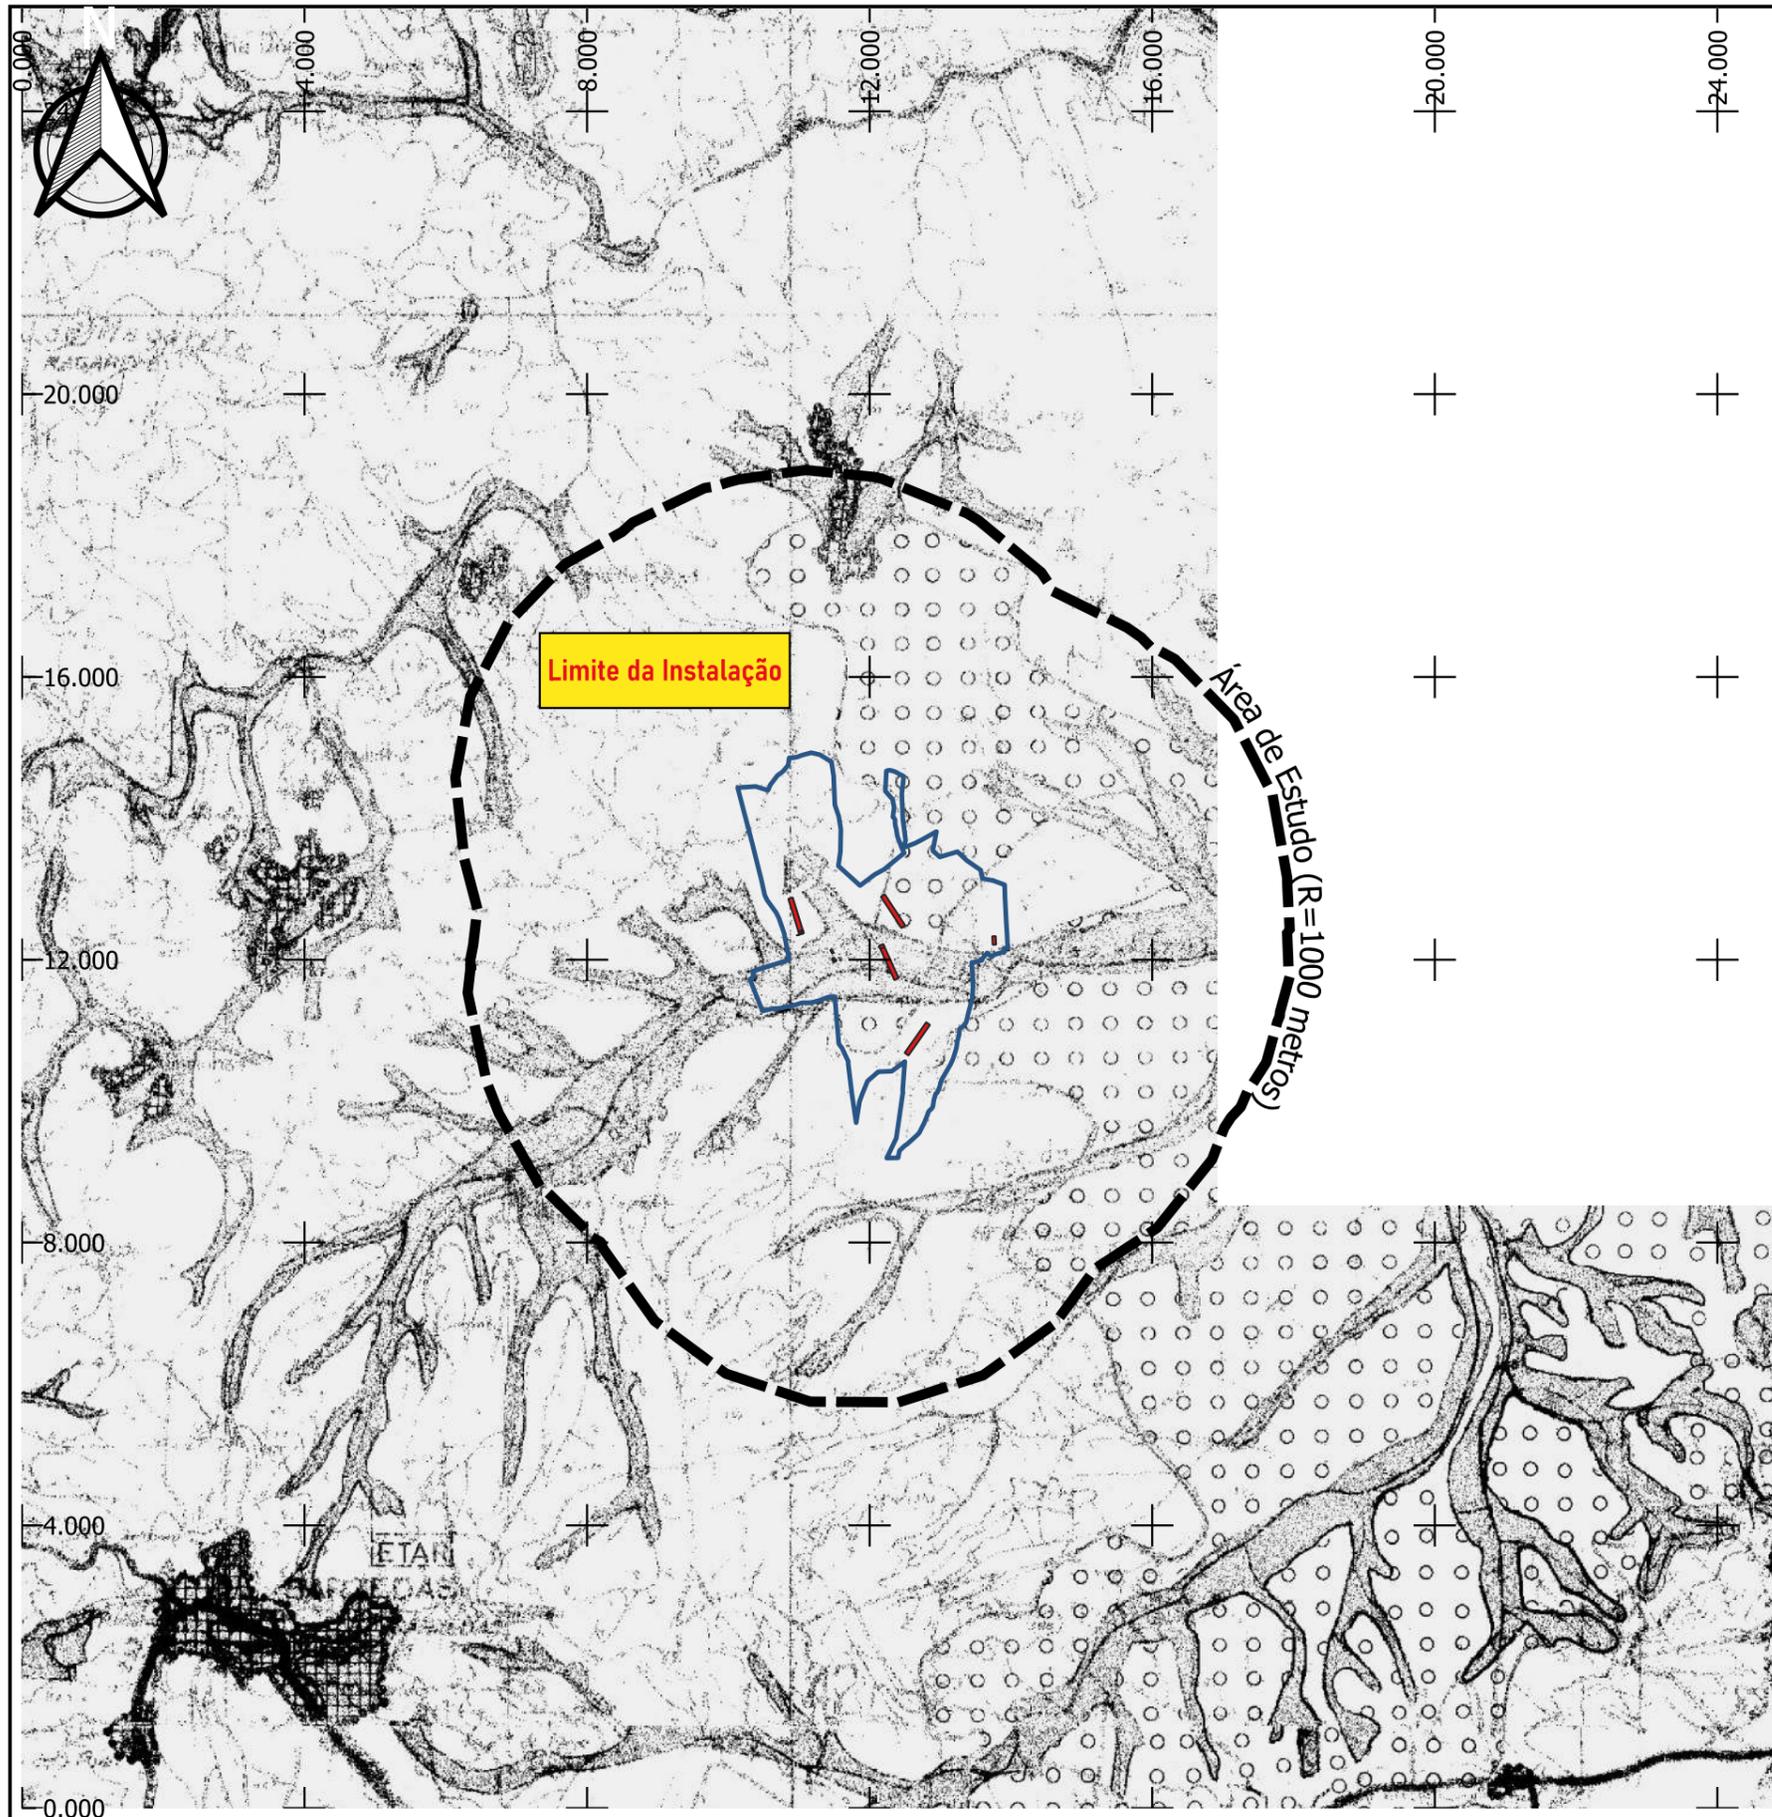

**Divisão de Planeamento e Organização**  
Câmara Municipal de Castelo Branco

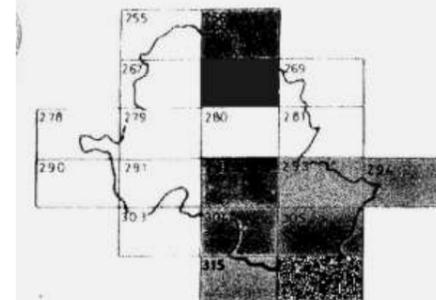

- |   |  |
|---|--|
| <ul style="list-style-type: none"> <li>+ + + + Limite do concelho</li> <li>Perímetro urbano</li> <li><b>Espaços urbanos</b></li> <li>Áreas urbanas</li> <li>Áreas urbanas a recuperar</li> <li>Espaços urbanizáveis</li> <li>Espaços industriais</li> <li>Espaços de desenvolvimento turístico</li> <li>Zona envolvente da Albufeira de Stª Águeda</li> <li><b>Espaços de equipamento</b></li> <li>Aeródromo (projectado)</li> <li>Quartel (projectado)</li> <li>ETAR (proposta)</li> <li>Espaço rural</li> <li>Espaços agrícolas submetidos ao regime da RAN</li> <li>Espaços agrícolas ou agro-pastoris</li> <li>Espaços florestais ou silvo-pastoris</li> <li>Espaços de protecção a valores do património natural</li> <li>Espaços de industria extractiva</li> </ul> | <ul style="list-style-type: none"> <li><b>Espaços canais</b></li> <li>IP (construído)</li> <li>IP (projectado)</li> <li>Estrada Nacional</li> <li>Estrada Municipal</li> <li>Itinerário fundamental (proposto)</li> <li>Linha de Caminho de Ferro</li> <li>Conduta de água (proposta)</li> <li>Parque Natural do Tejo Internacional</li> <li>Albufeiras de Santa Águeda e Pisco</li> </ul> |
|---|--|

**Câmara Municipal de Castelo Branco**

estudo  
**Plano Director Municipal de Castelo Branco**

escala 1:25.000 de Dezembro 19922 (alteração 2017)

contém  
**PLANTA DE ORDENAMENTO**

Índice	Alterações	Verificado	Data
--------	------------	------------	------

Manuel Afonso, Sociedade Agropecuária Lda.



Título:  
**Projeto de Construção da Instalação Avícola de Manuel Afonso, Sociedade Agropecuária Lda. em Sarzedas-Castelo Branco**


Estudou: *Joana Filipa Santos*  
Colaborou: *Ana Maria e Silva*  
Desenhou: *Joana Filipa Santos*  
Verificou: *Ana Maria e Silva*

Escala numérica:  
**1/25 000**  
Escala gráfica (m):  
0 250 500 m

Designação  
**Estudo de Impacte Ambiental**  
Planta de Ordenamento do PDM de Castelo Branco na escala de 1/25.000 - Extrato


Nº do Documento:  
**EIA-AV-SARZ-10**  
Data: Setembro 2023 FOLHA: 1/1 Nº de Ordem: -



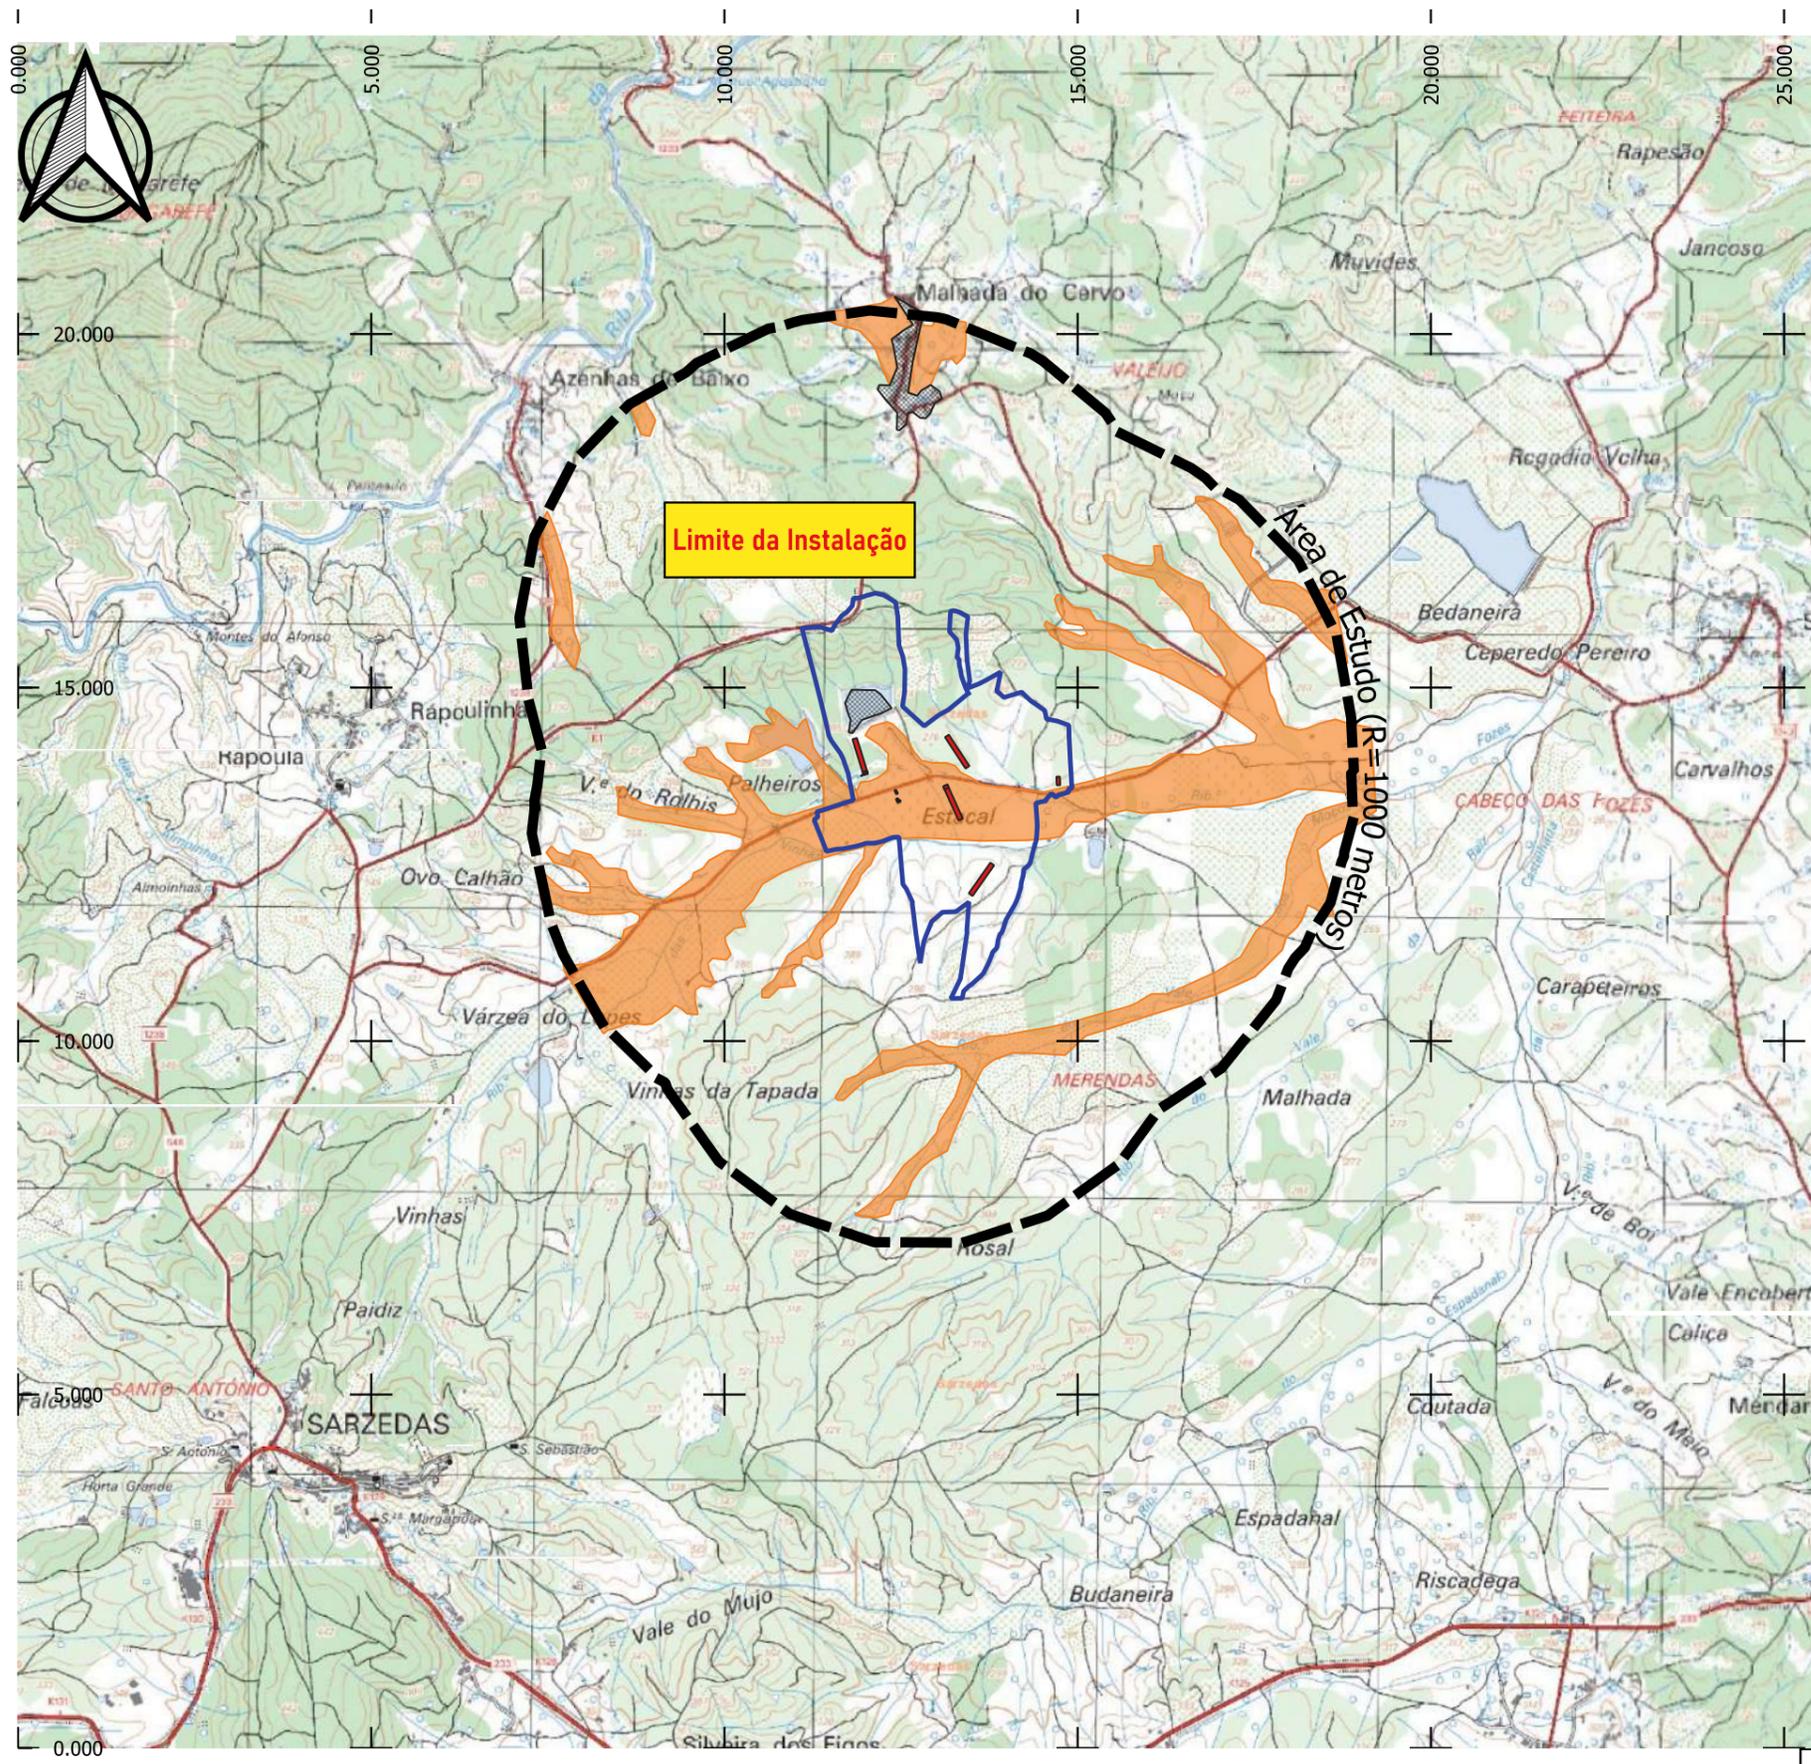

**LEGENDA**

- Reserva Agrícola Nacional (RAN)
- Áreas Sociais

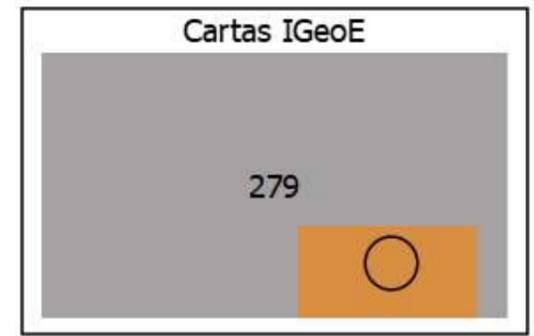

Índice	Alterações	Verificado	Data

Manuel Afonso, Sociedade Agropecuária Lda



**Título:**  
 Projeto de Construção da Instalação Avícola de Manuel Afonso, Sociedade Agropecuária Lda, de Sarzedas - Castelo Branco


**Estudou:** Joana Inês Santos  
**Colaborou:** Ana Maria Silva  
**Desenhou:** Joana Inês Santos  
**Verificou:** Ana Maria Silva

**Substitui:**  
 Substituído por:

**Escala numérica:**  
 1/25 000  
**Escala gráfica (m):**  
 0 250 500 m

**Designação:**  
 Estudo de Impacte Ambiental  
 Áreas Incluídas na Reserva Agrícola Nacional (RAN) do Extrato da Planta de Condicionantes do PDM de Castelo Branco à escala de 1/25 000

**Nº do Desenho:**  
 EIA-AV-SARZ-12  
**Data:** Setembro 2023 **Folha:** 1/1 **Nº de Ordem:** -

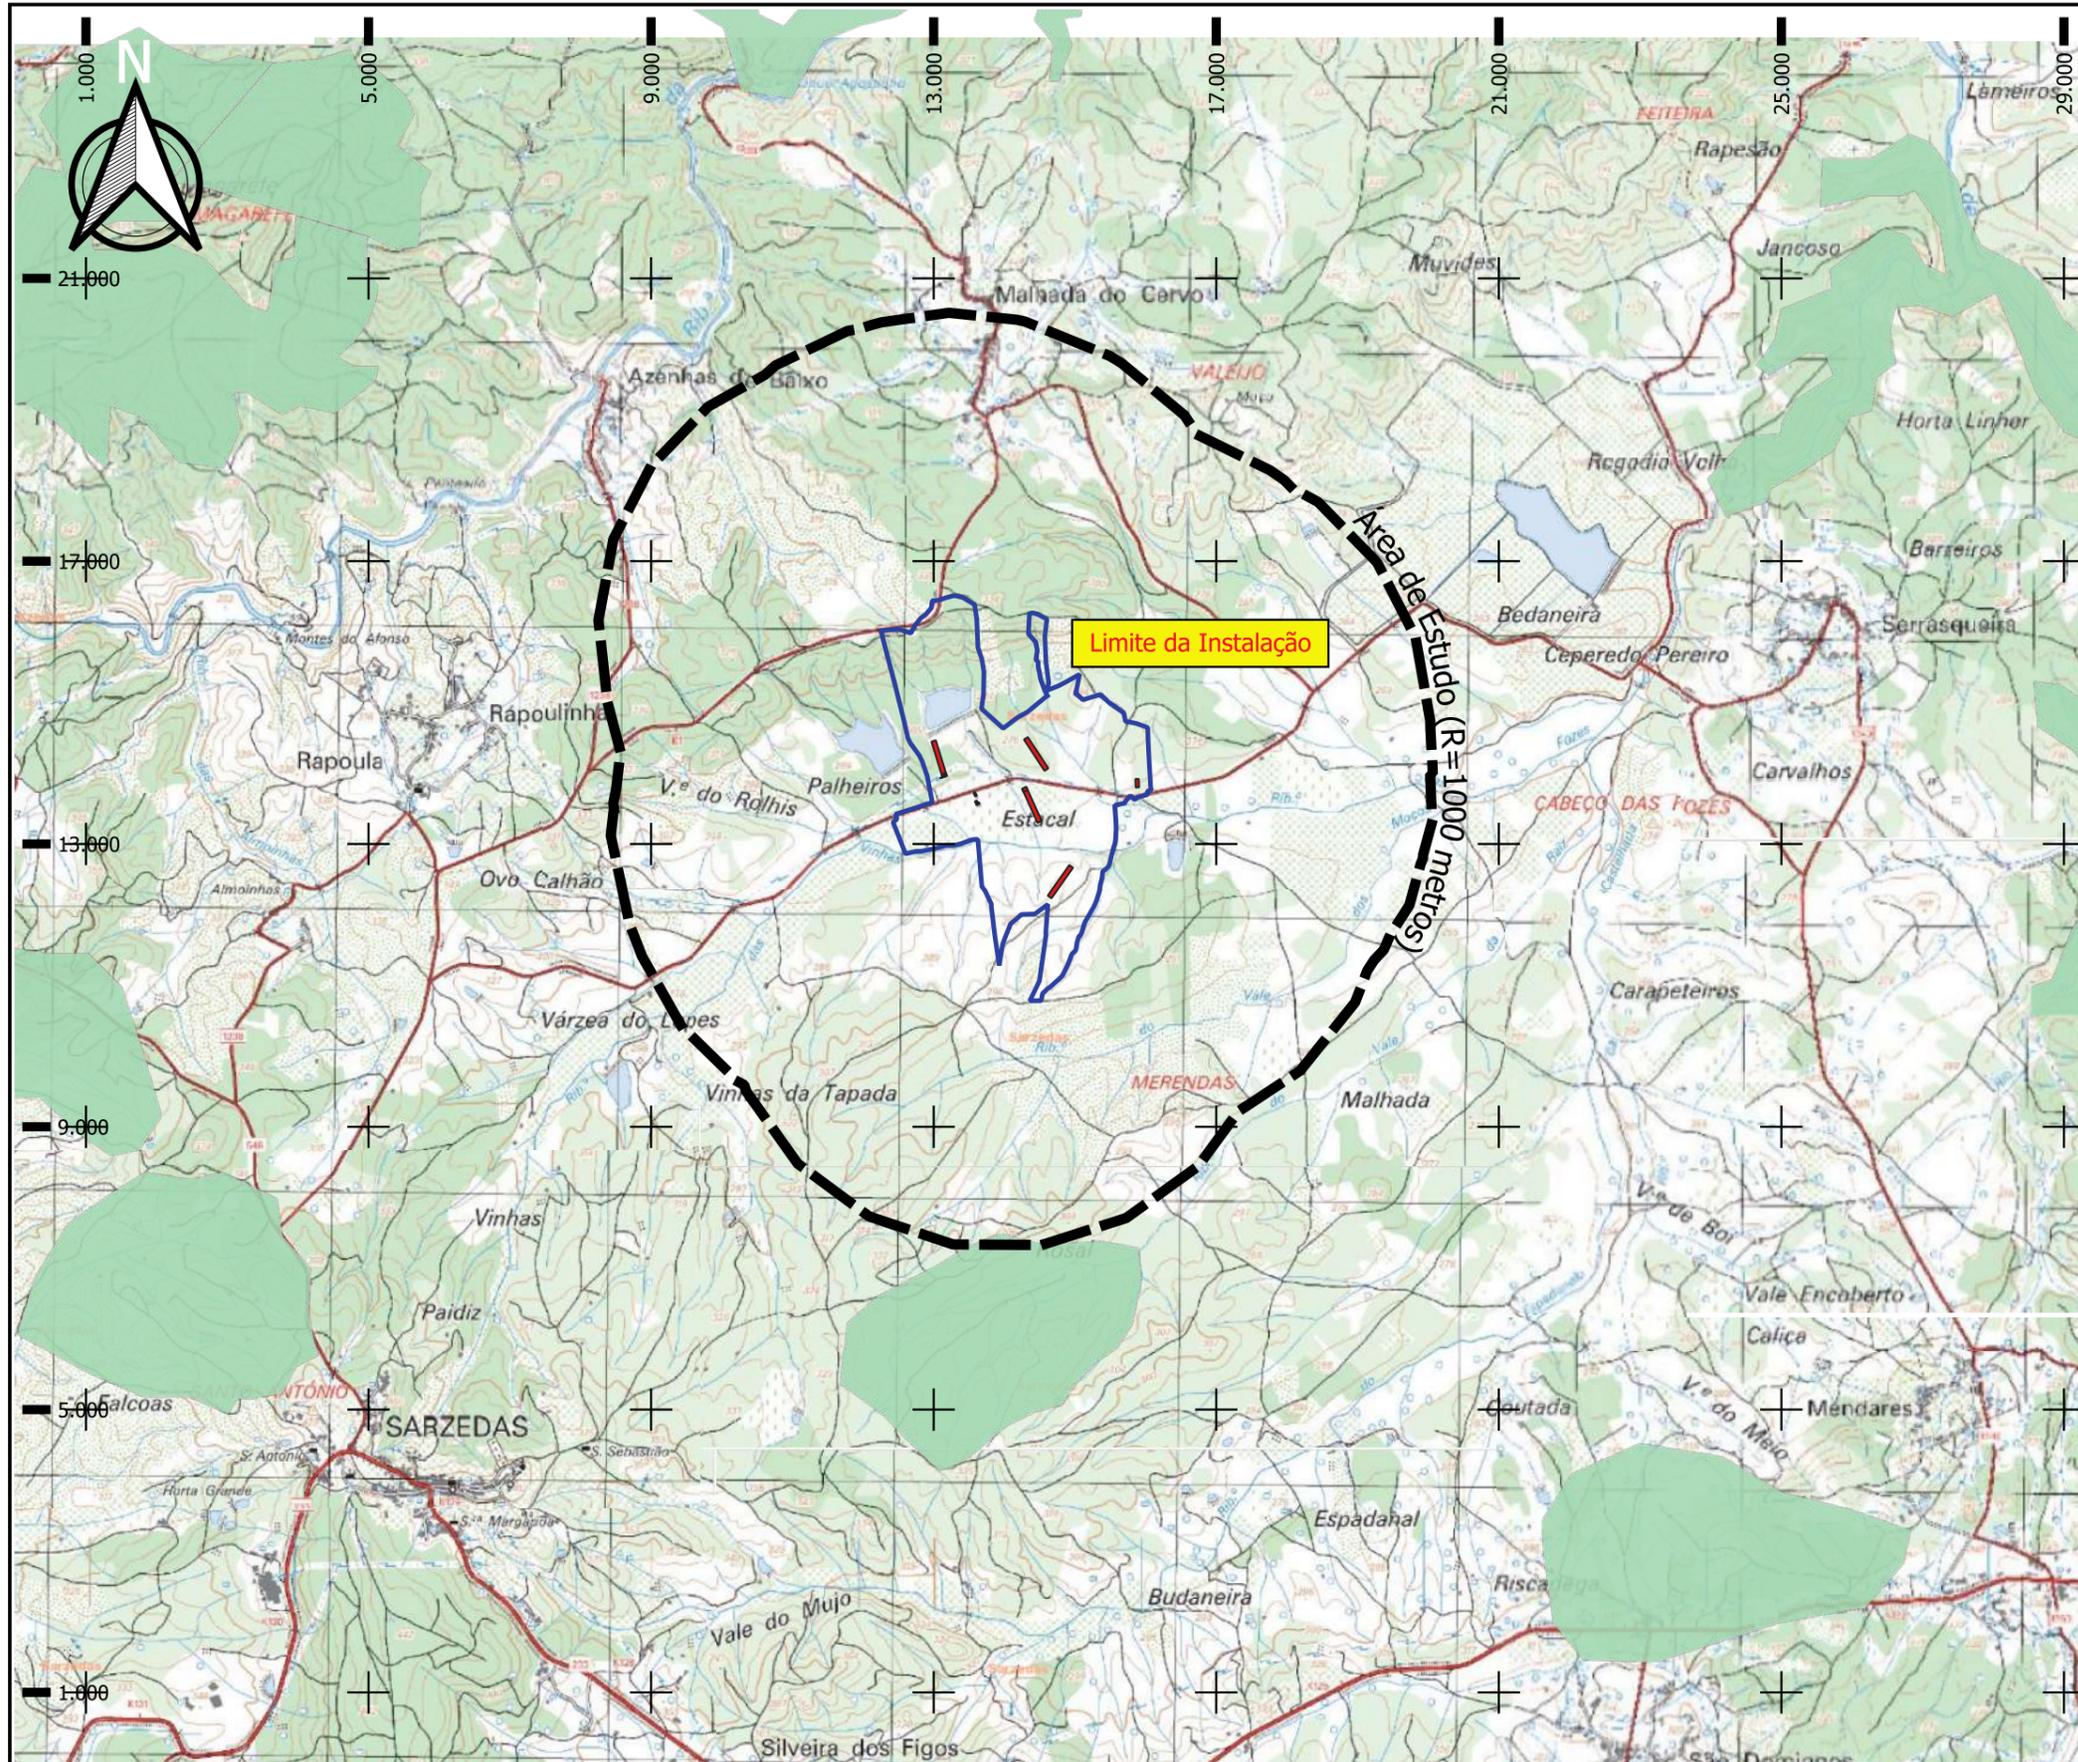

**Legenda**

Áreas de Reserva Ecológica Nacional

**Cartas IGeoE**

279

Índice	Alterações	Verificado	Data

OVOLIS - Aviário Produtor do Monte, Lda



**Título:**  
 Projeto de Construção da Instalação Avícola de Manuel Afonso, Sociedade Agropecuária Lda, de Sarzedas - Castelo Branco


**Estudou:** João Filipe Santos  
**Colaborou:** Ana Maria Silva  
**Desenhou:** João Filipe Santos  
**Verificou:** Ana Maria Silva

**Substitui:**  
 Substituído por:


**Escala numérica:**  
 1/25 000  
**Escala gráfica (m):**  
 0 250 500 m

**Designação:**  
 Estudo de Impacte Ambiental  
 Áreas Incluídas em Reserva Ecológica Nacional

**Nº do Desenho:**  
 EIA-AV-SARZ-13  
**Data:** Setembro/2023 **Folha:** 1/1 **Nº de Ordem:** -

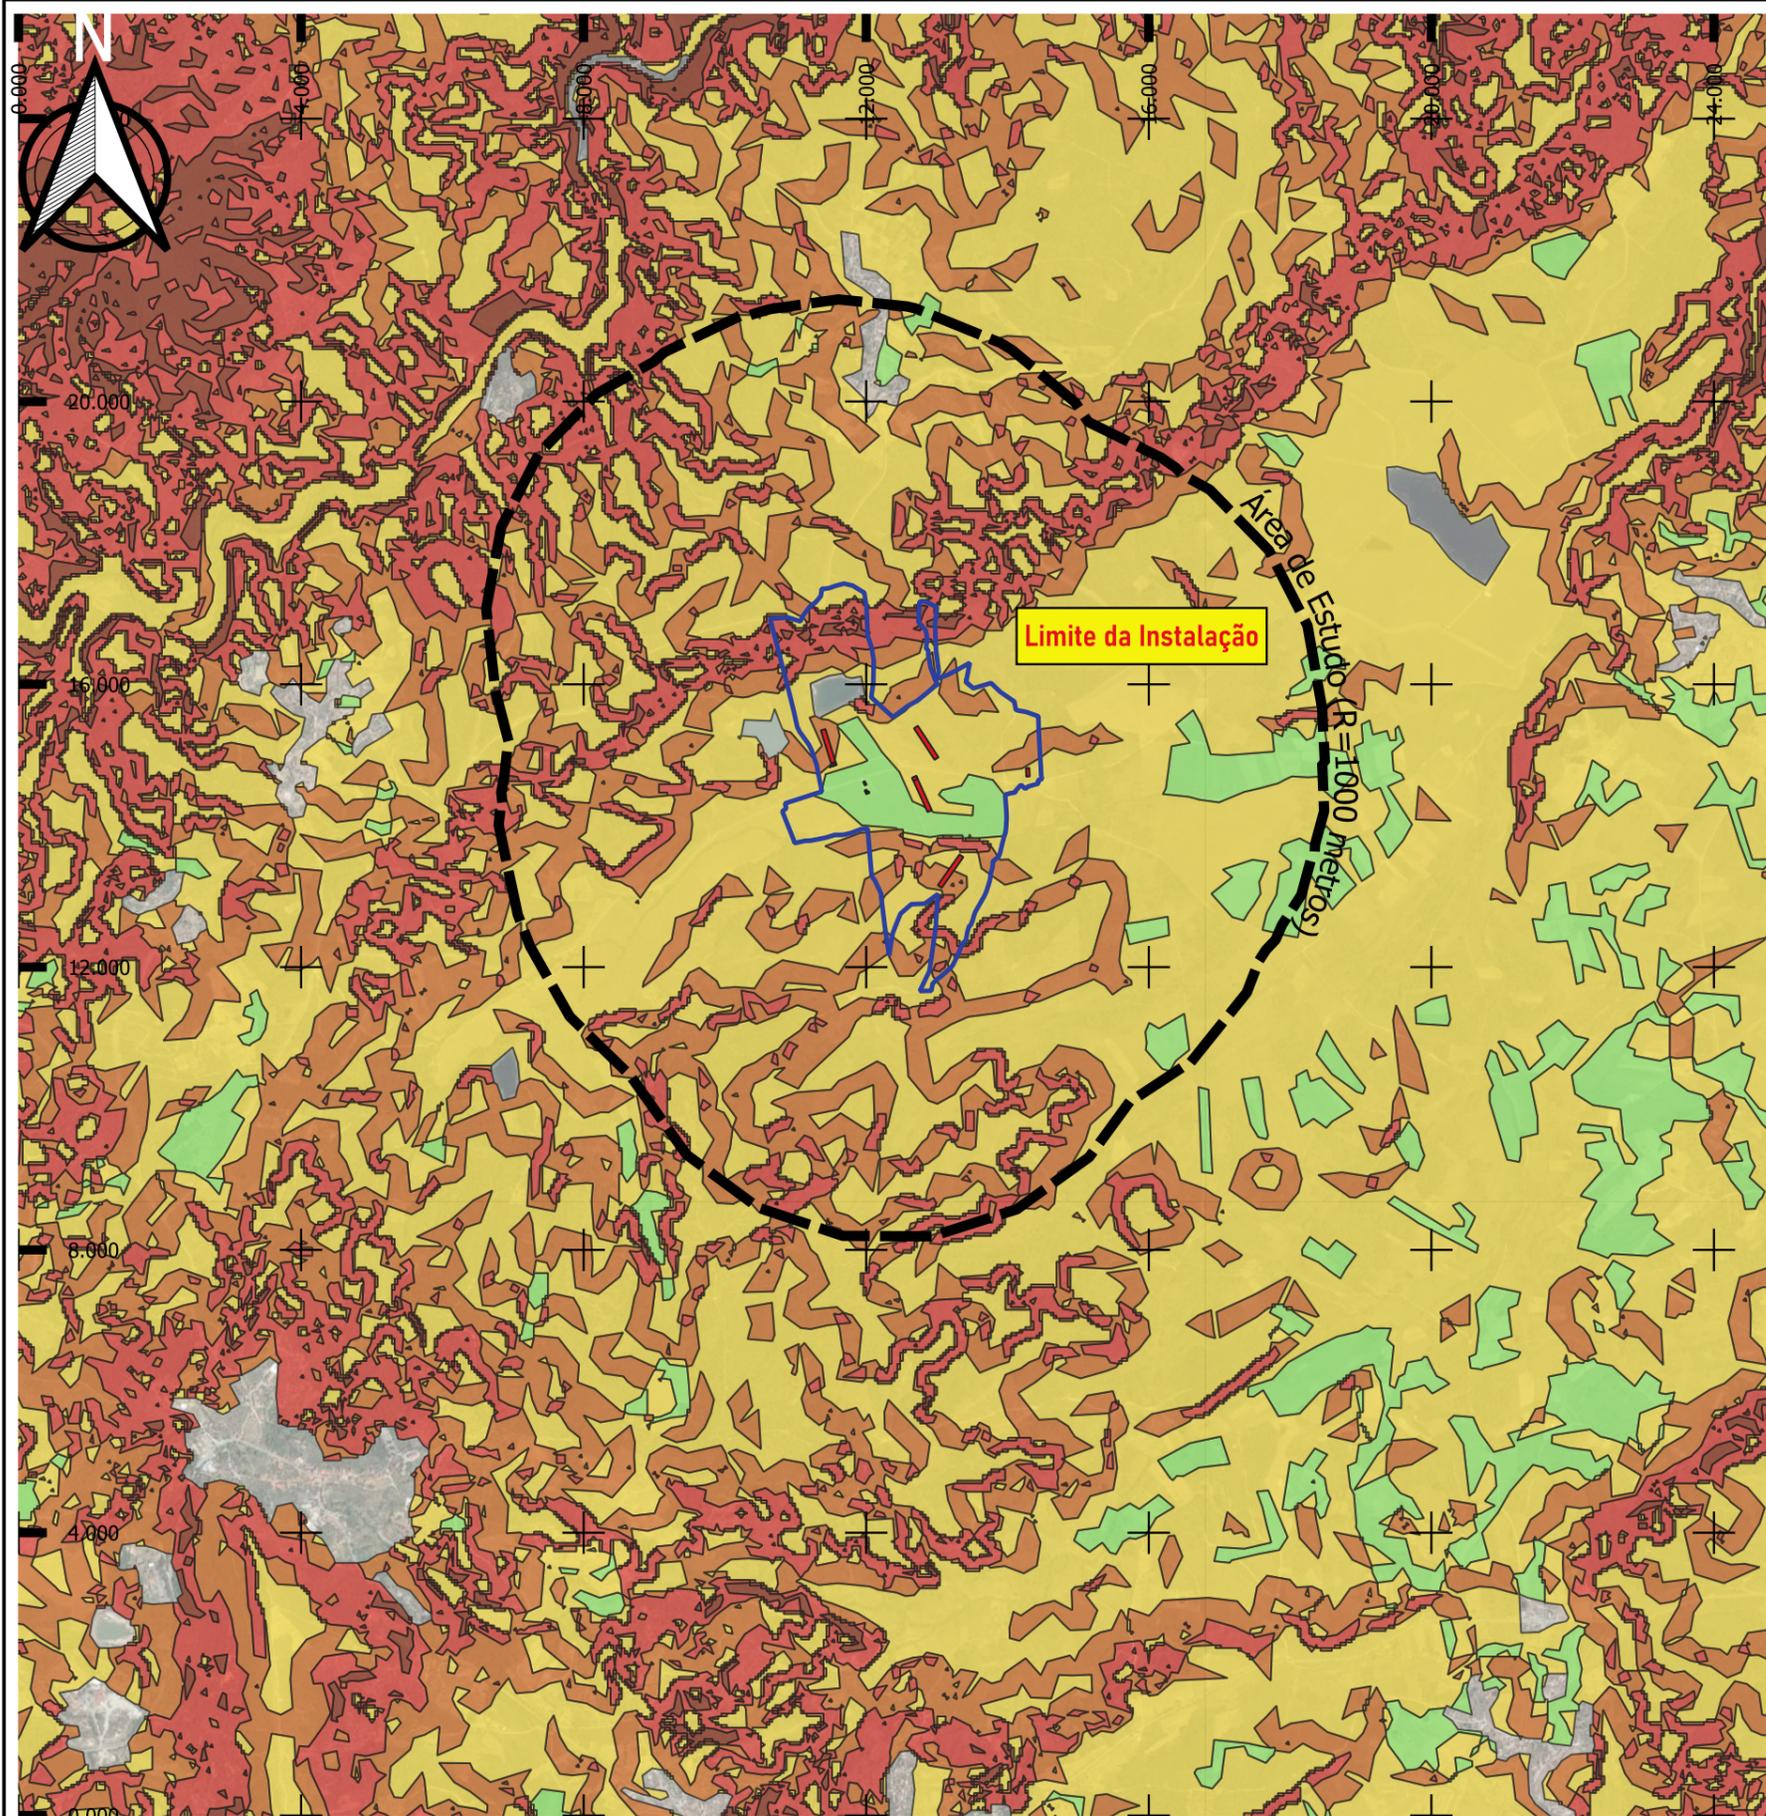

- Classes de Perigosidade**
- Muito Baixa
  - Baixa
  - Média
  - Alta
  - Muito Alta

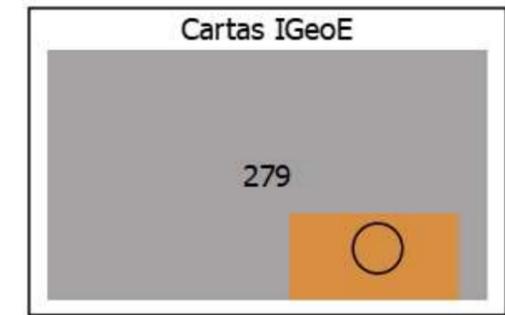

Índice	Alterações	Verificado	Data

Manuel Afonso, Sociedade Agropecuária Lda.




**Título:**  
 Projeto de Construção da Instalação Avícola de Manuel Afonso, Sociedade Agropecuária Lda. em Sarzedas-Castelo Branco

**Estudou:** Joana Filipa Santos  
**Colaborou:** Ana Mariana Silva  
**Desenhou:** Joana Filipa Santos  
**Verificou:** Ana Mariana Silva

**Escala numérica:**  
 1/25 000  
**Escala gráfica (m):**  
 0 250 500 m


**Designação:**  
 Estudo de Impacte Ambiental  
 Extrato do Mapa de Perigosidade de Incêndio do Plano Municipal de Defesa da Floresta Contra Incêndios (2020-2029) de Castelo Branco

**Nº do Desenho:** EIA-AV-SARZ-14  
**Data:** Setembro 2023  
**Fólio:** 1/1  
**Nº de Ordem:** -

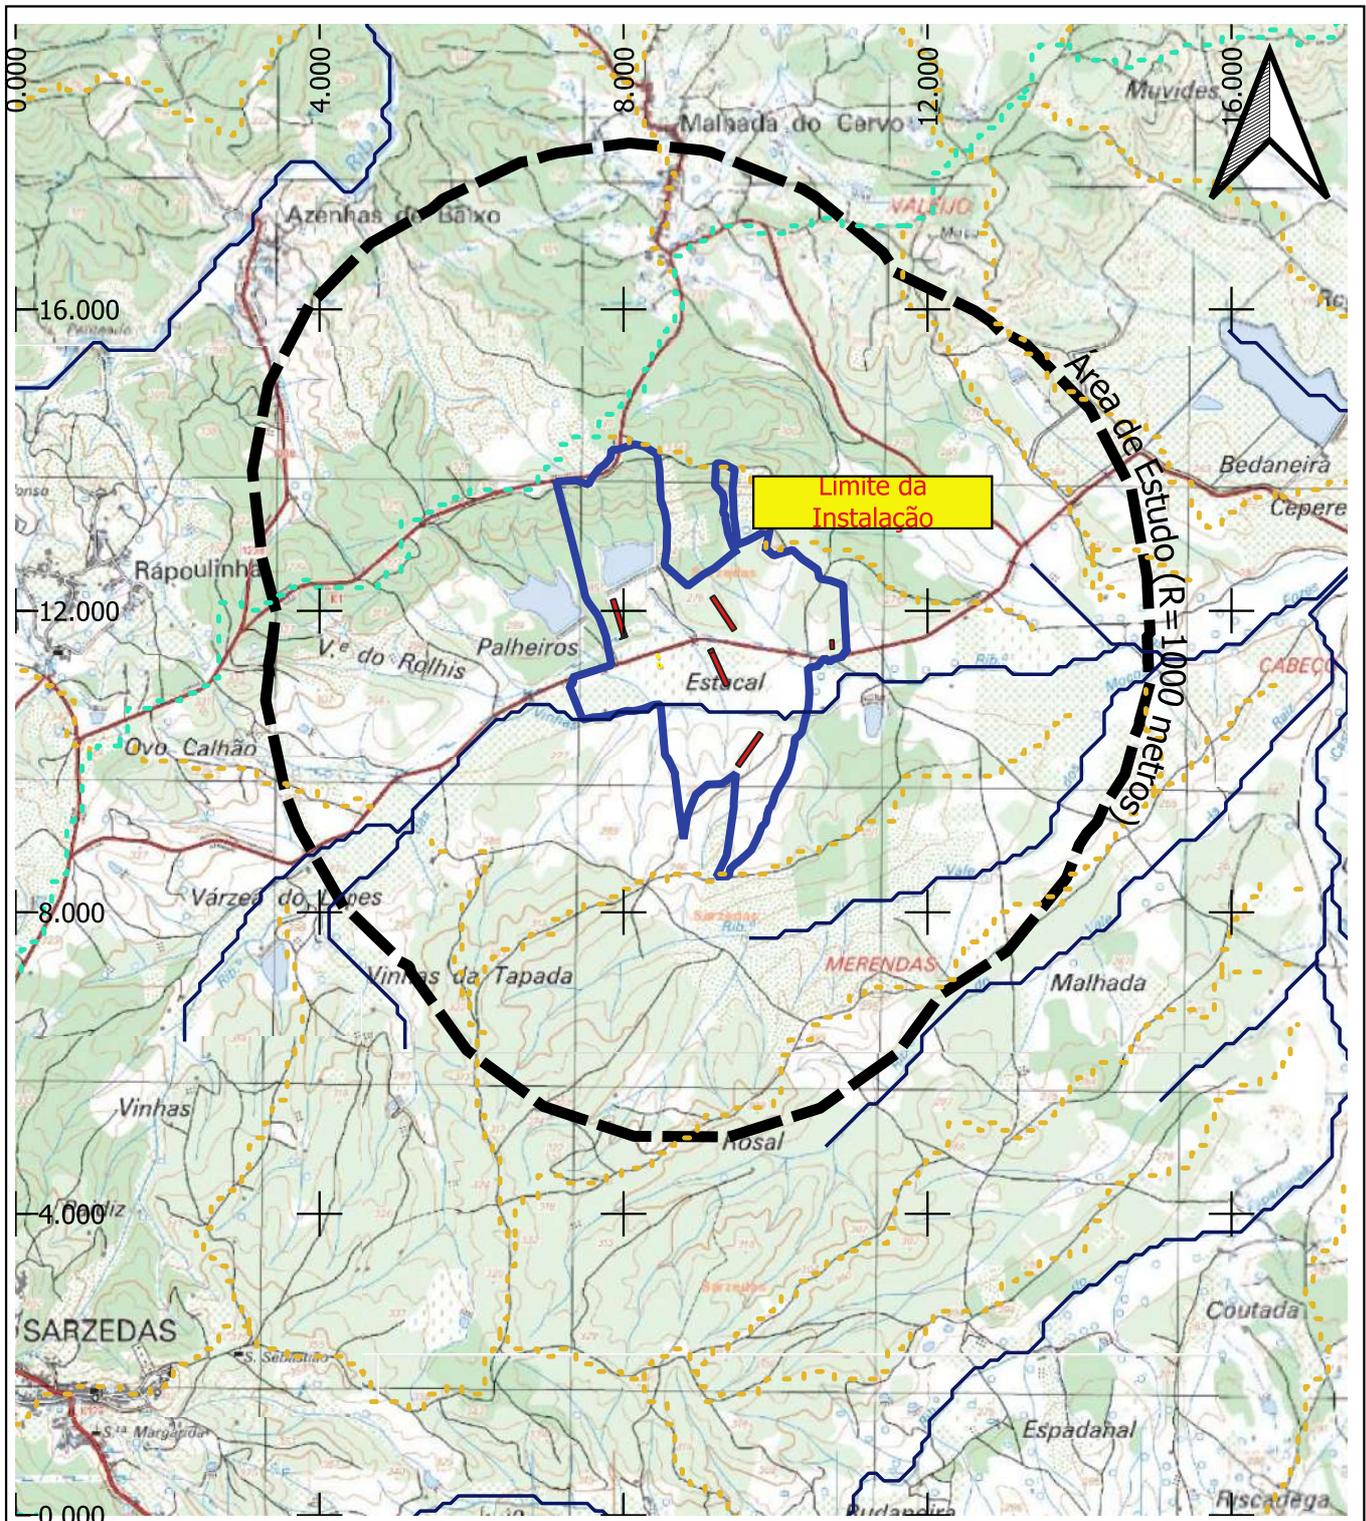

## Legenda

- Cursos de Água/ Talvegues
- Linhas de Festo
- - - Terciárias
- - - Quaternárias

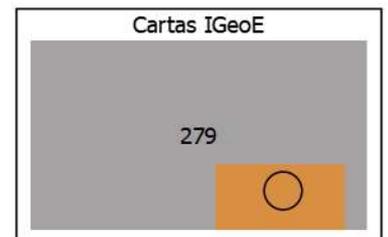

Índice	Alterações	Verificado	Data

Manuel Afonso, Sociedade Agropecuária Lda.

Estudou: *Joana Filipa Santos*

Colaborou: *Ana Moura e Silva*

Título:  
**Projeto de Construção da Instalação Avícola de Manuel Afonso, Sociedade Agropecuária Lda. em Sarzedas-Castelo Branco**

Escala numérica:  
1/25 000

Escala gráfica (m):  
0 250 500 m




Desenhou: *Joana Filipa Santos*

Verificou: *Ana Moura e Silva*

Designação  
**Estudo de Impacte Ambiental**  
Paisagem - Festos e Talvegues


Nº do Desenho:  
EIA-AV-SARZ-15

Data: Setembro/2023 Folha: 1/1 Nº de Ordem: -

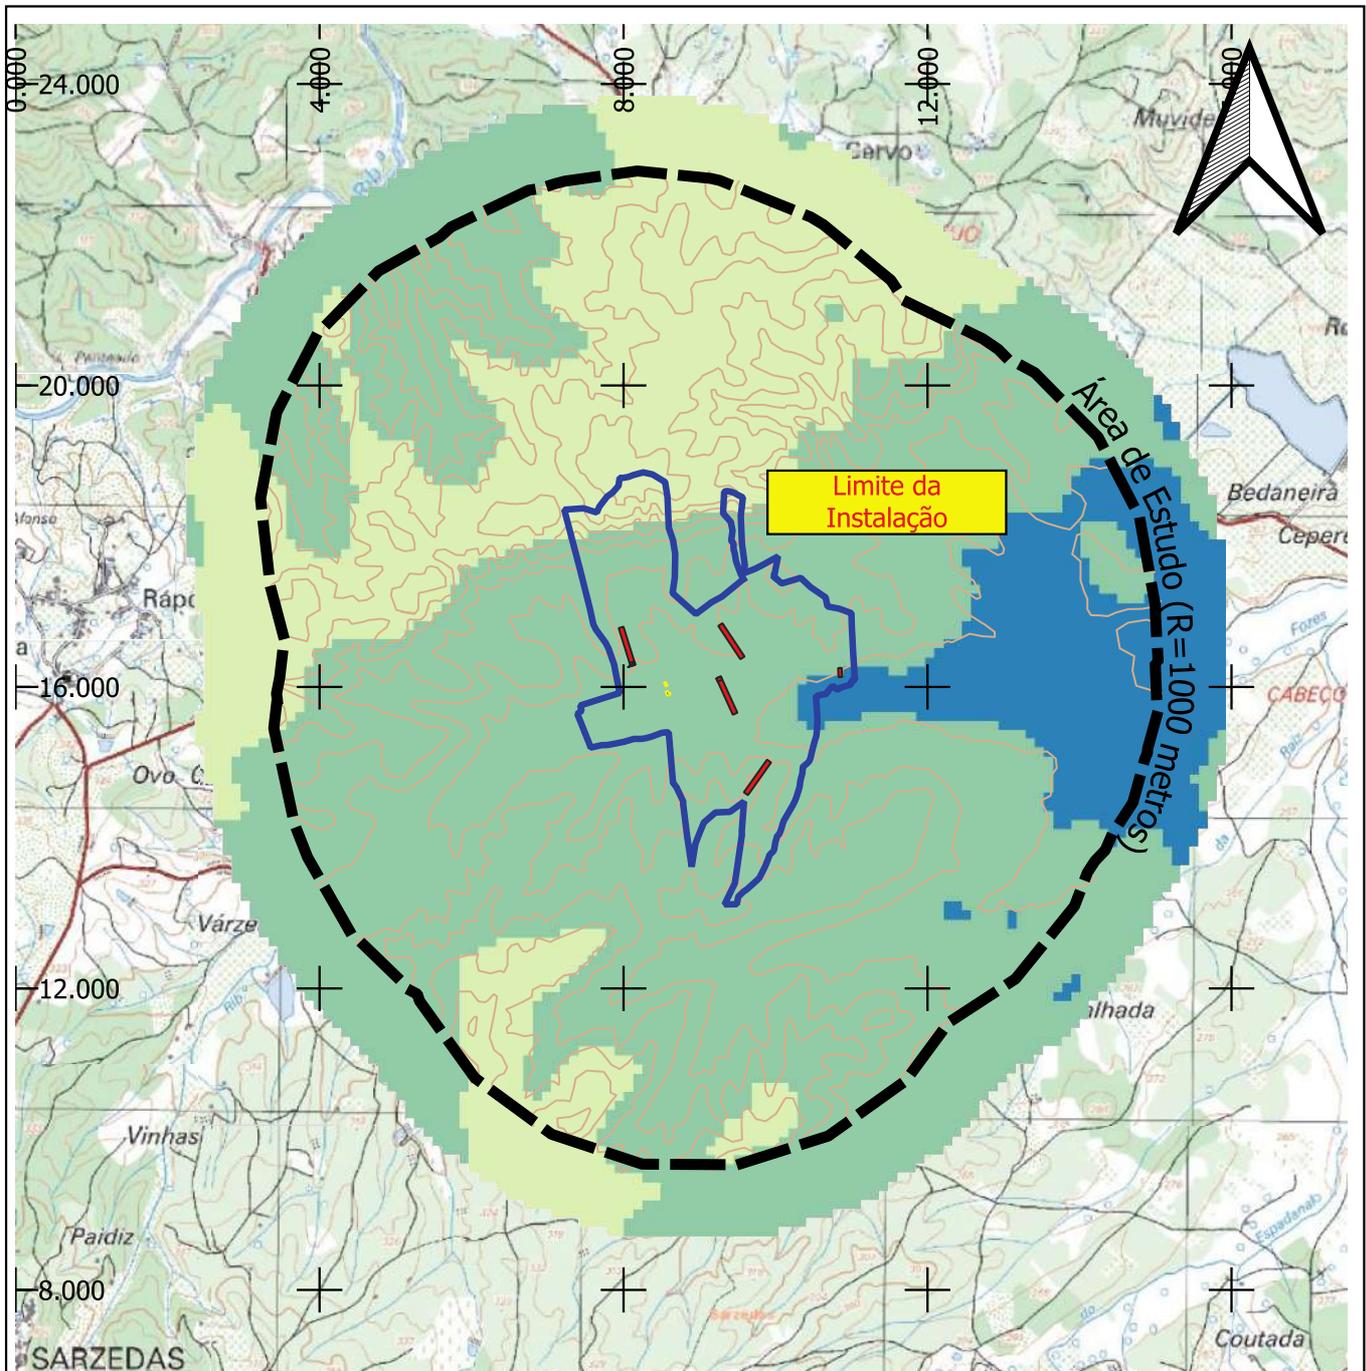


**LEGENDA**

- Curvas de Nível
- Hipsometria (metros)
- Menos de 250 m
- 250 a 300 m
- 300 a 350 m
- 350 a 400 m
- 400 a 450 m
- Mais de 450 m

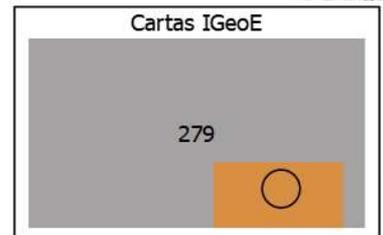

Índice	Alterações	Verificado	Data


<p>Manuel Afonso, Sociedade Agropecuária Lda.</p>	<p>Estudou: <i>Joana Filipa Santos</i>          Colaborou: <i>Ana Moura e Silva</i></p>	<p>Título:  <b>Projeto de Construção da Instalação Avícola de Manuel Afonso, Sociedade Agropecuária Lda. em Sarzedas-Castelo Branco</b></p>	<p>Escala numérica: 1/25 000          Escala gráfica (m):          0 250 500 m</p>
<p>GREEN HECTARE - AMBIENTE E SUSTENTABILIDADE, S.A.</p>	<p>Desenhou: <i>Joana Filipa Santos</i>          Verificou: <i>Ana Moura e Silva</i></p>	<p>Designação  <b>Estudo de Impacte Ambiental</b>          Paisagem - Hipsometria</p>	<p>Nº do Desenho:          EIA-AV-SARZ-16          Data: Setembro/2023    Folha: 1/1    Nº de Ordem: -</p>

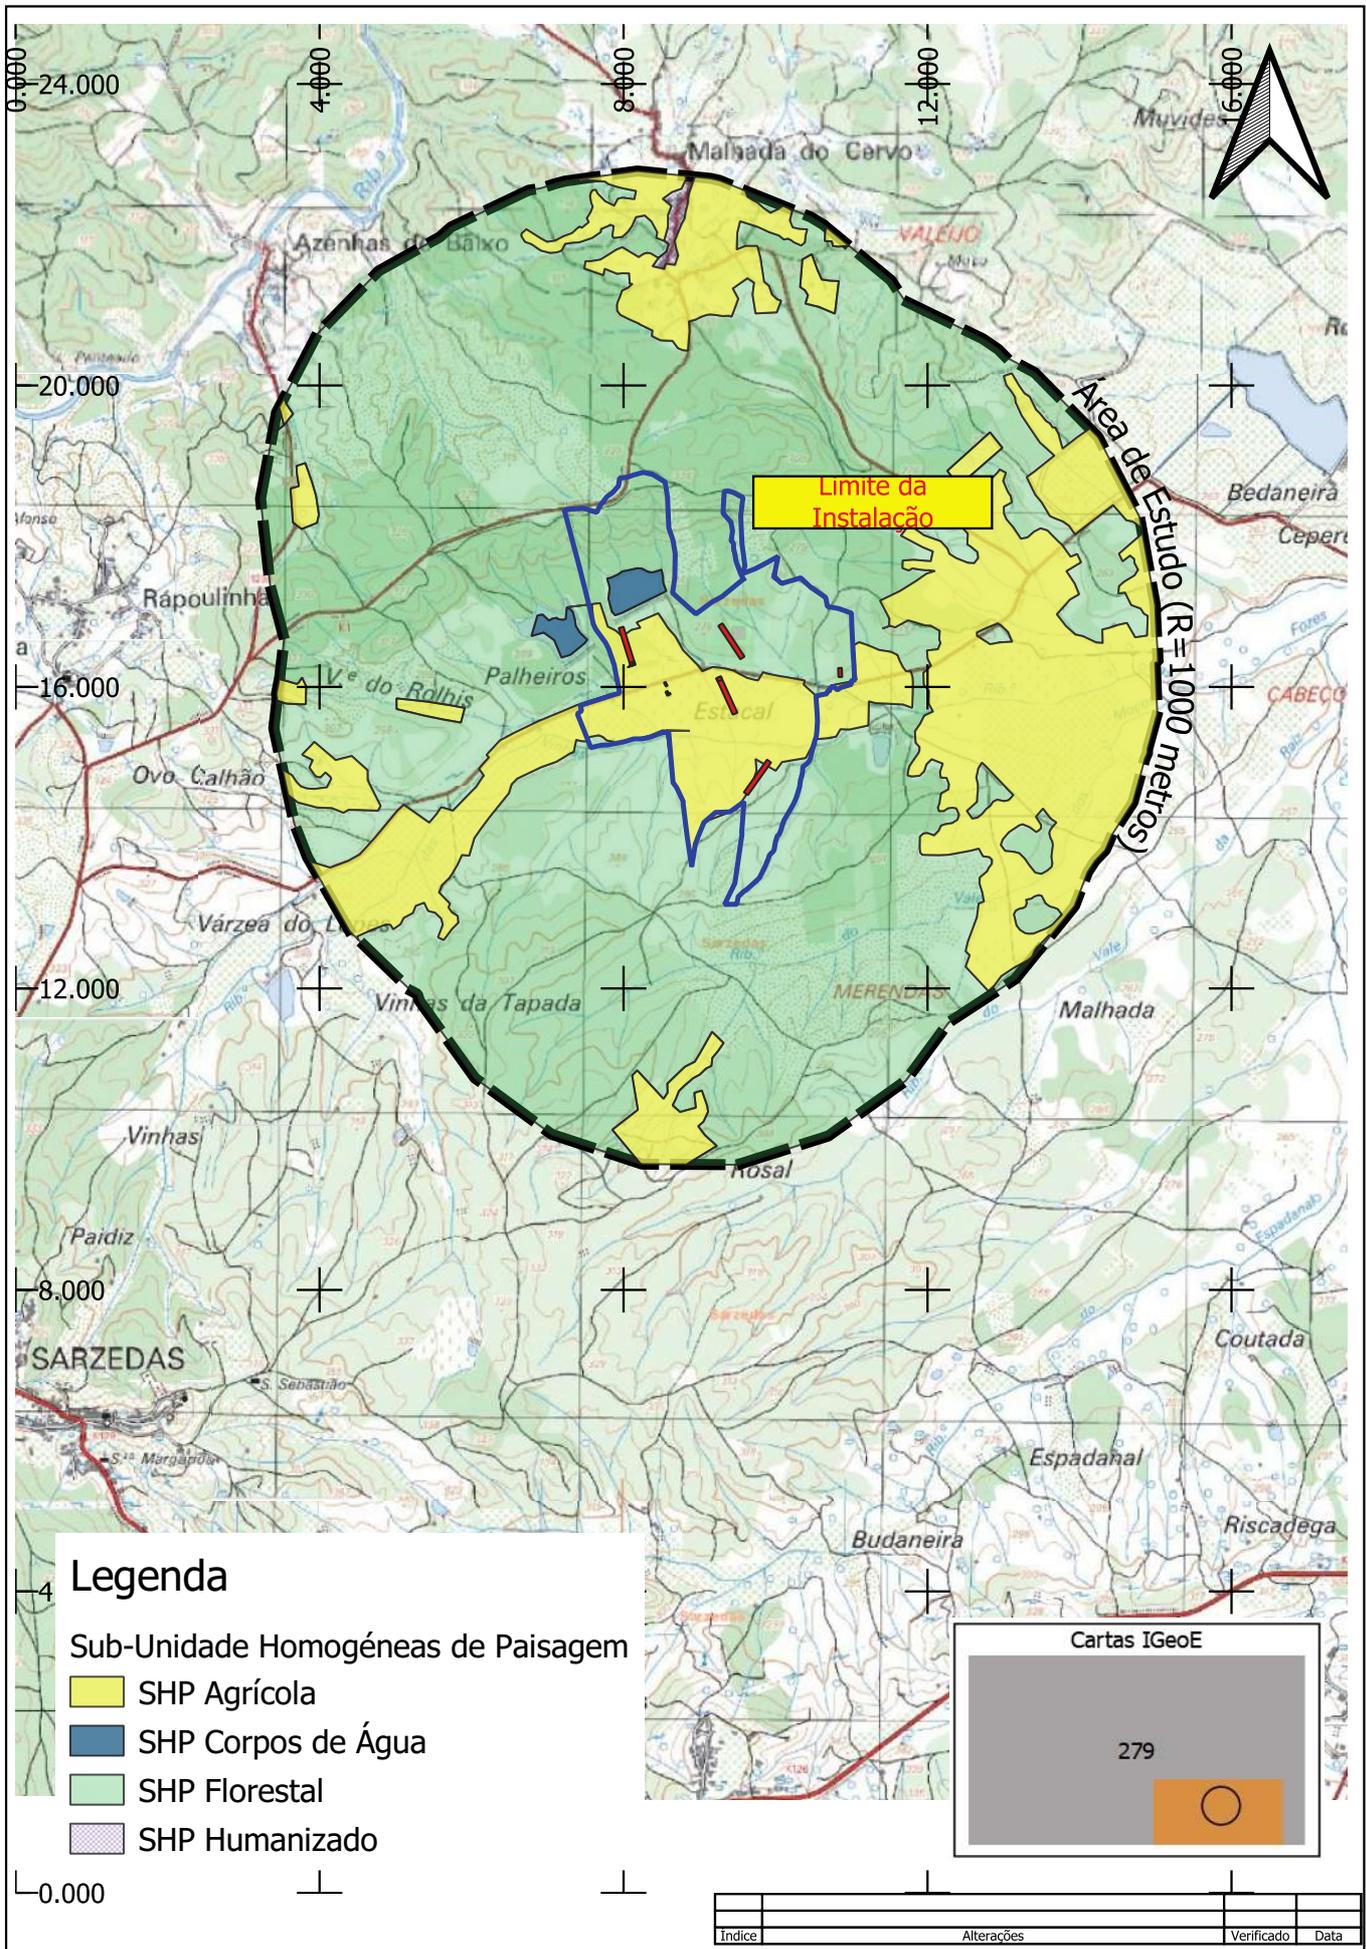

### Legenda

Sub-Unidade Homogéneas de Paisagem

- SHP Agrícola
- SHP Corpos de Água
- SHP Florestal
- SHP Humanizado

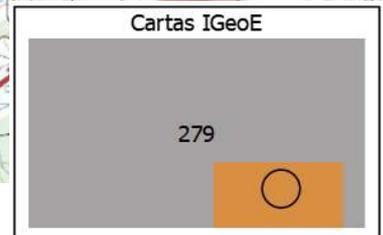

Índice	Alterações	Verificado	Data

Manuel Afonso, Sociedade Agropecuária Lda.

Estudou: *Joana Filipa Santos*

Colaborou: *Ana Moura e Silva*

Título:  
**Projeto de Construção da Instalação Avícola de Manuel Afonso, Sociedade Agropecuária Lda. em Sarzedas-Castelo Branco**

Escala numérica:  
1/25 000

Escala gráfica (m):  
0 250 500 m



Desenhou: *Joana Filipa Santos*


Verificou: *Ana Moura e Silva*

Designação  
**Estudo de Impacte Ambiental**

Paisagem - Sub-Unidades Homogéneas de Paisagem

Nº do Desenho:  
EIA-AV-SARZ-17

Data: Setembro/2023    Folha: 1/1    Nº de Ordem: -

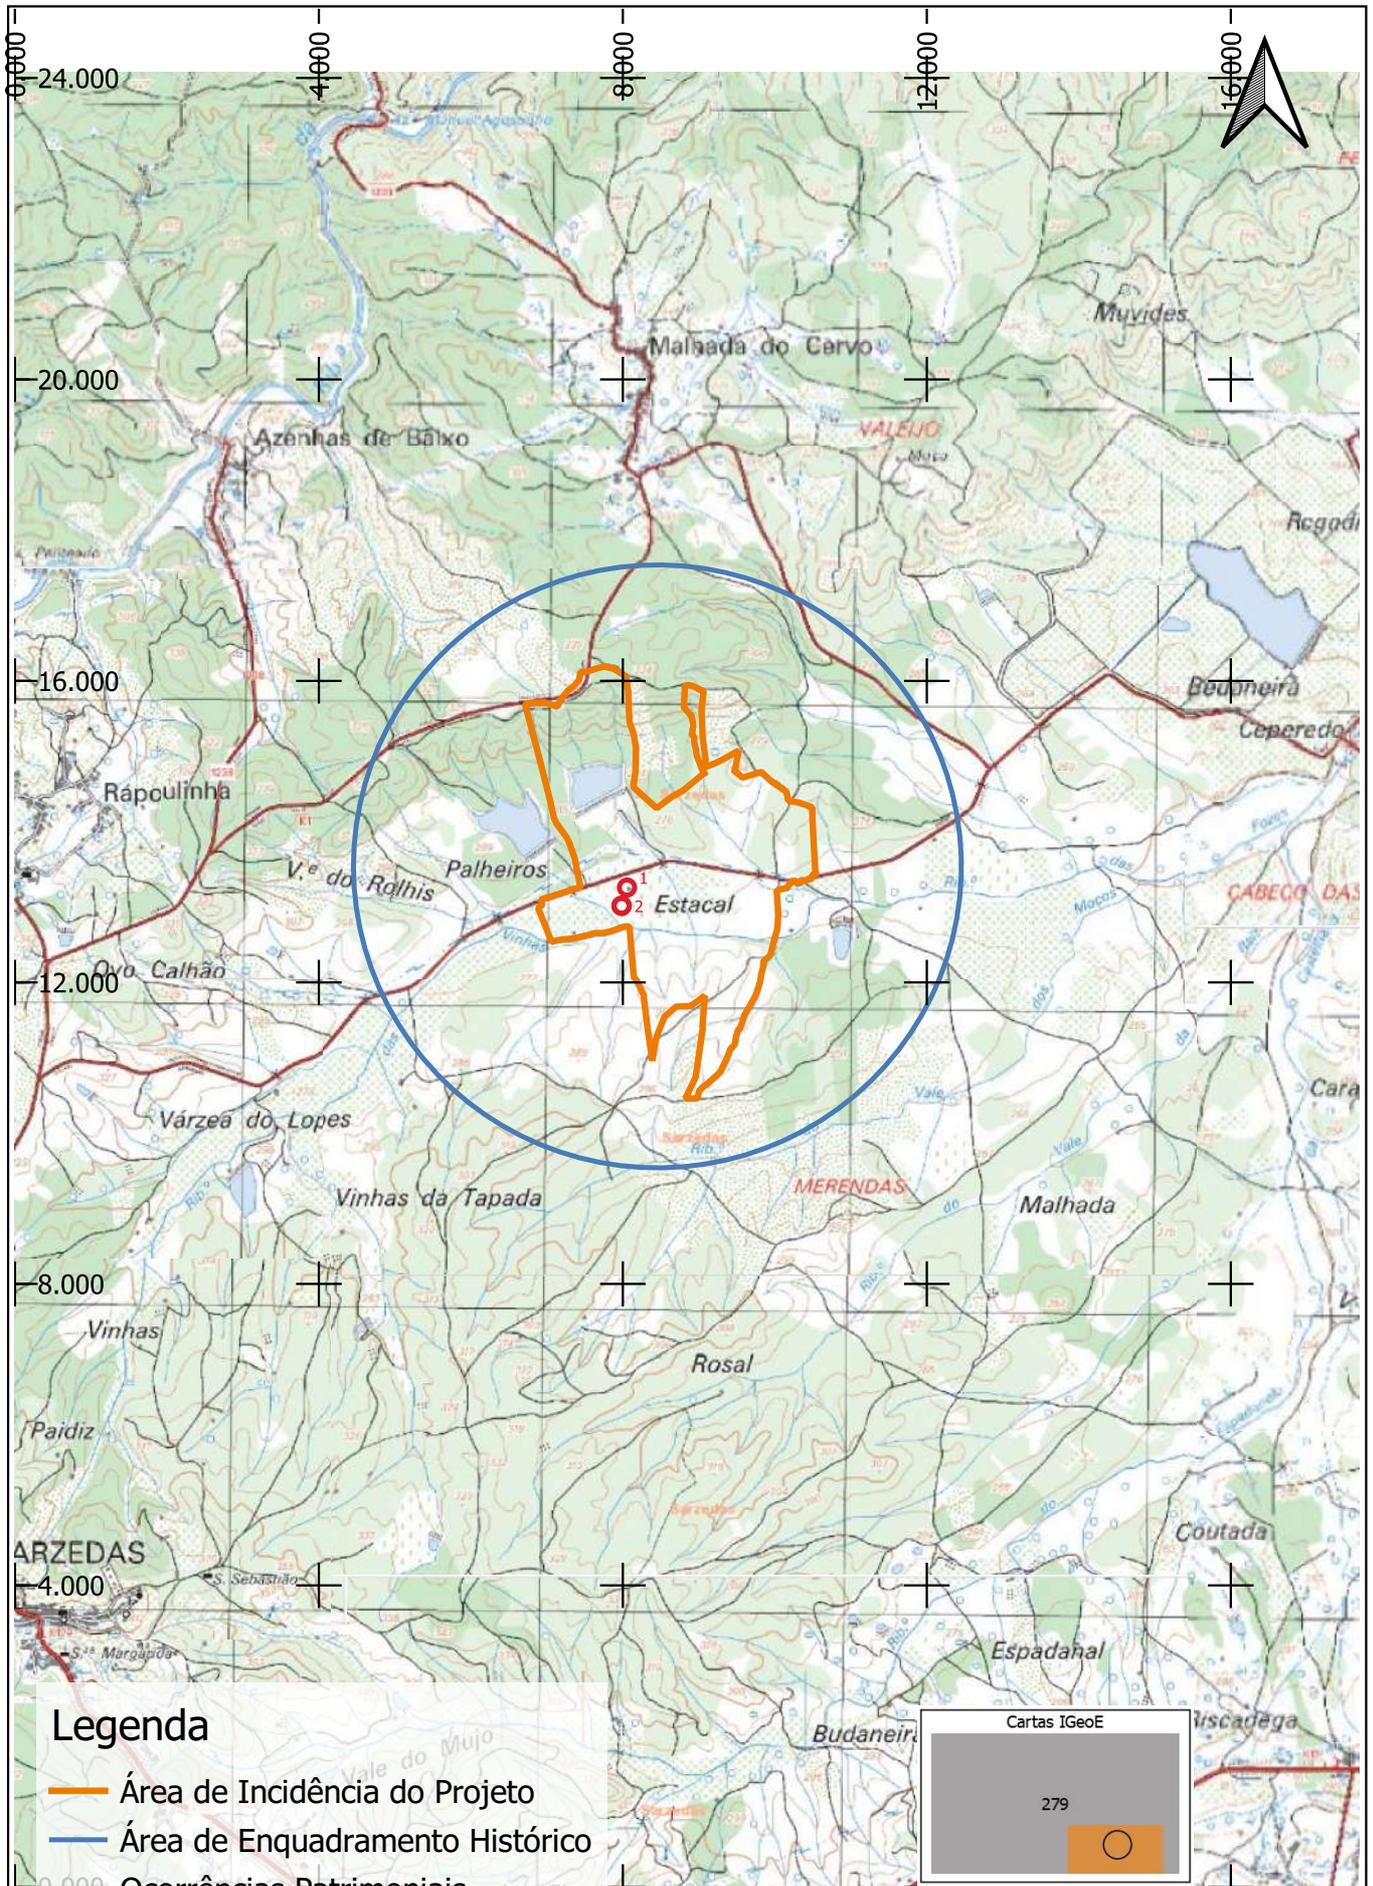

### Legenda

- Área de Incidência do Projeto
- Área de Enquadramento Histórico
- Ocorrências Patrimoniais

Índice	Alterações	Verificado	Data

Manuel Afonso, Sociedade Agropecuária Lda

Estudou: *Joana Filipa Santos*  
 Colaborou: *Ana Moura e Silva*

Título:  
**Projeto de Construção da Instalação Avícola de Manuel Afonso, Sociedade Agropecuária Lda, de Sarzedas - Castelo Branco**

Escala numérica:  
 1/25 000

Escala gráfica (m):  
 0 100 200 m




Desenhou: *Joana Filipa Santos*  
 Verificou: *Ana Moura e Silva*

Designação  
**Estudo de Impacte Ambiental**  
 Património - Situação de Referência

Nº do Desenho:  
 EIA-AV-SARZ-18

Data: Setembro/2023    Folha: 1/1    Nº de Ordem: -

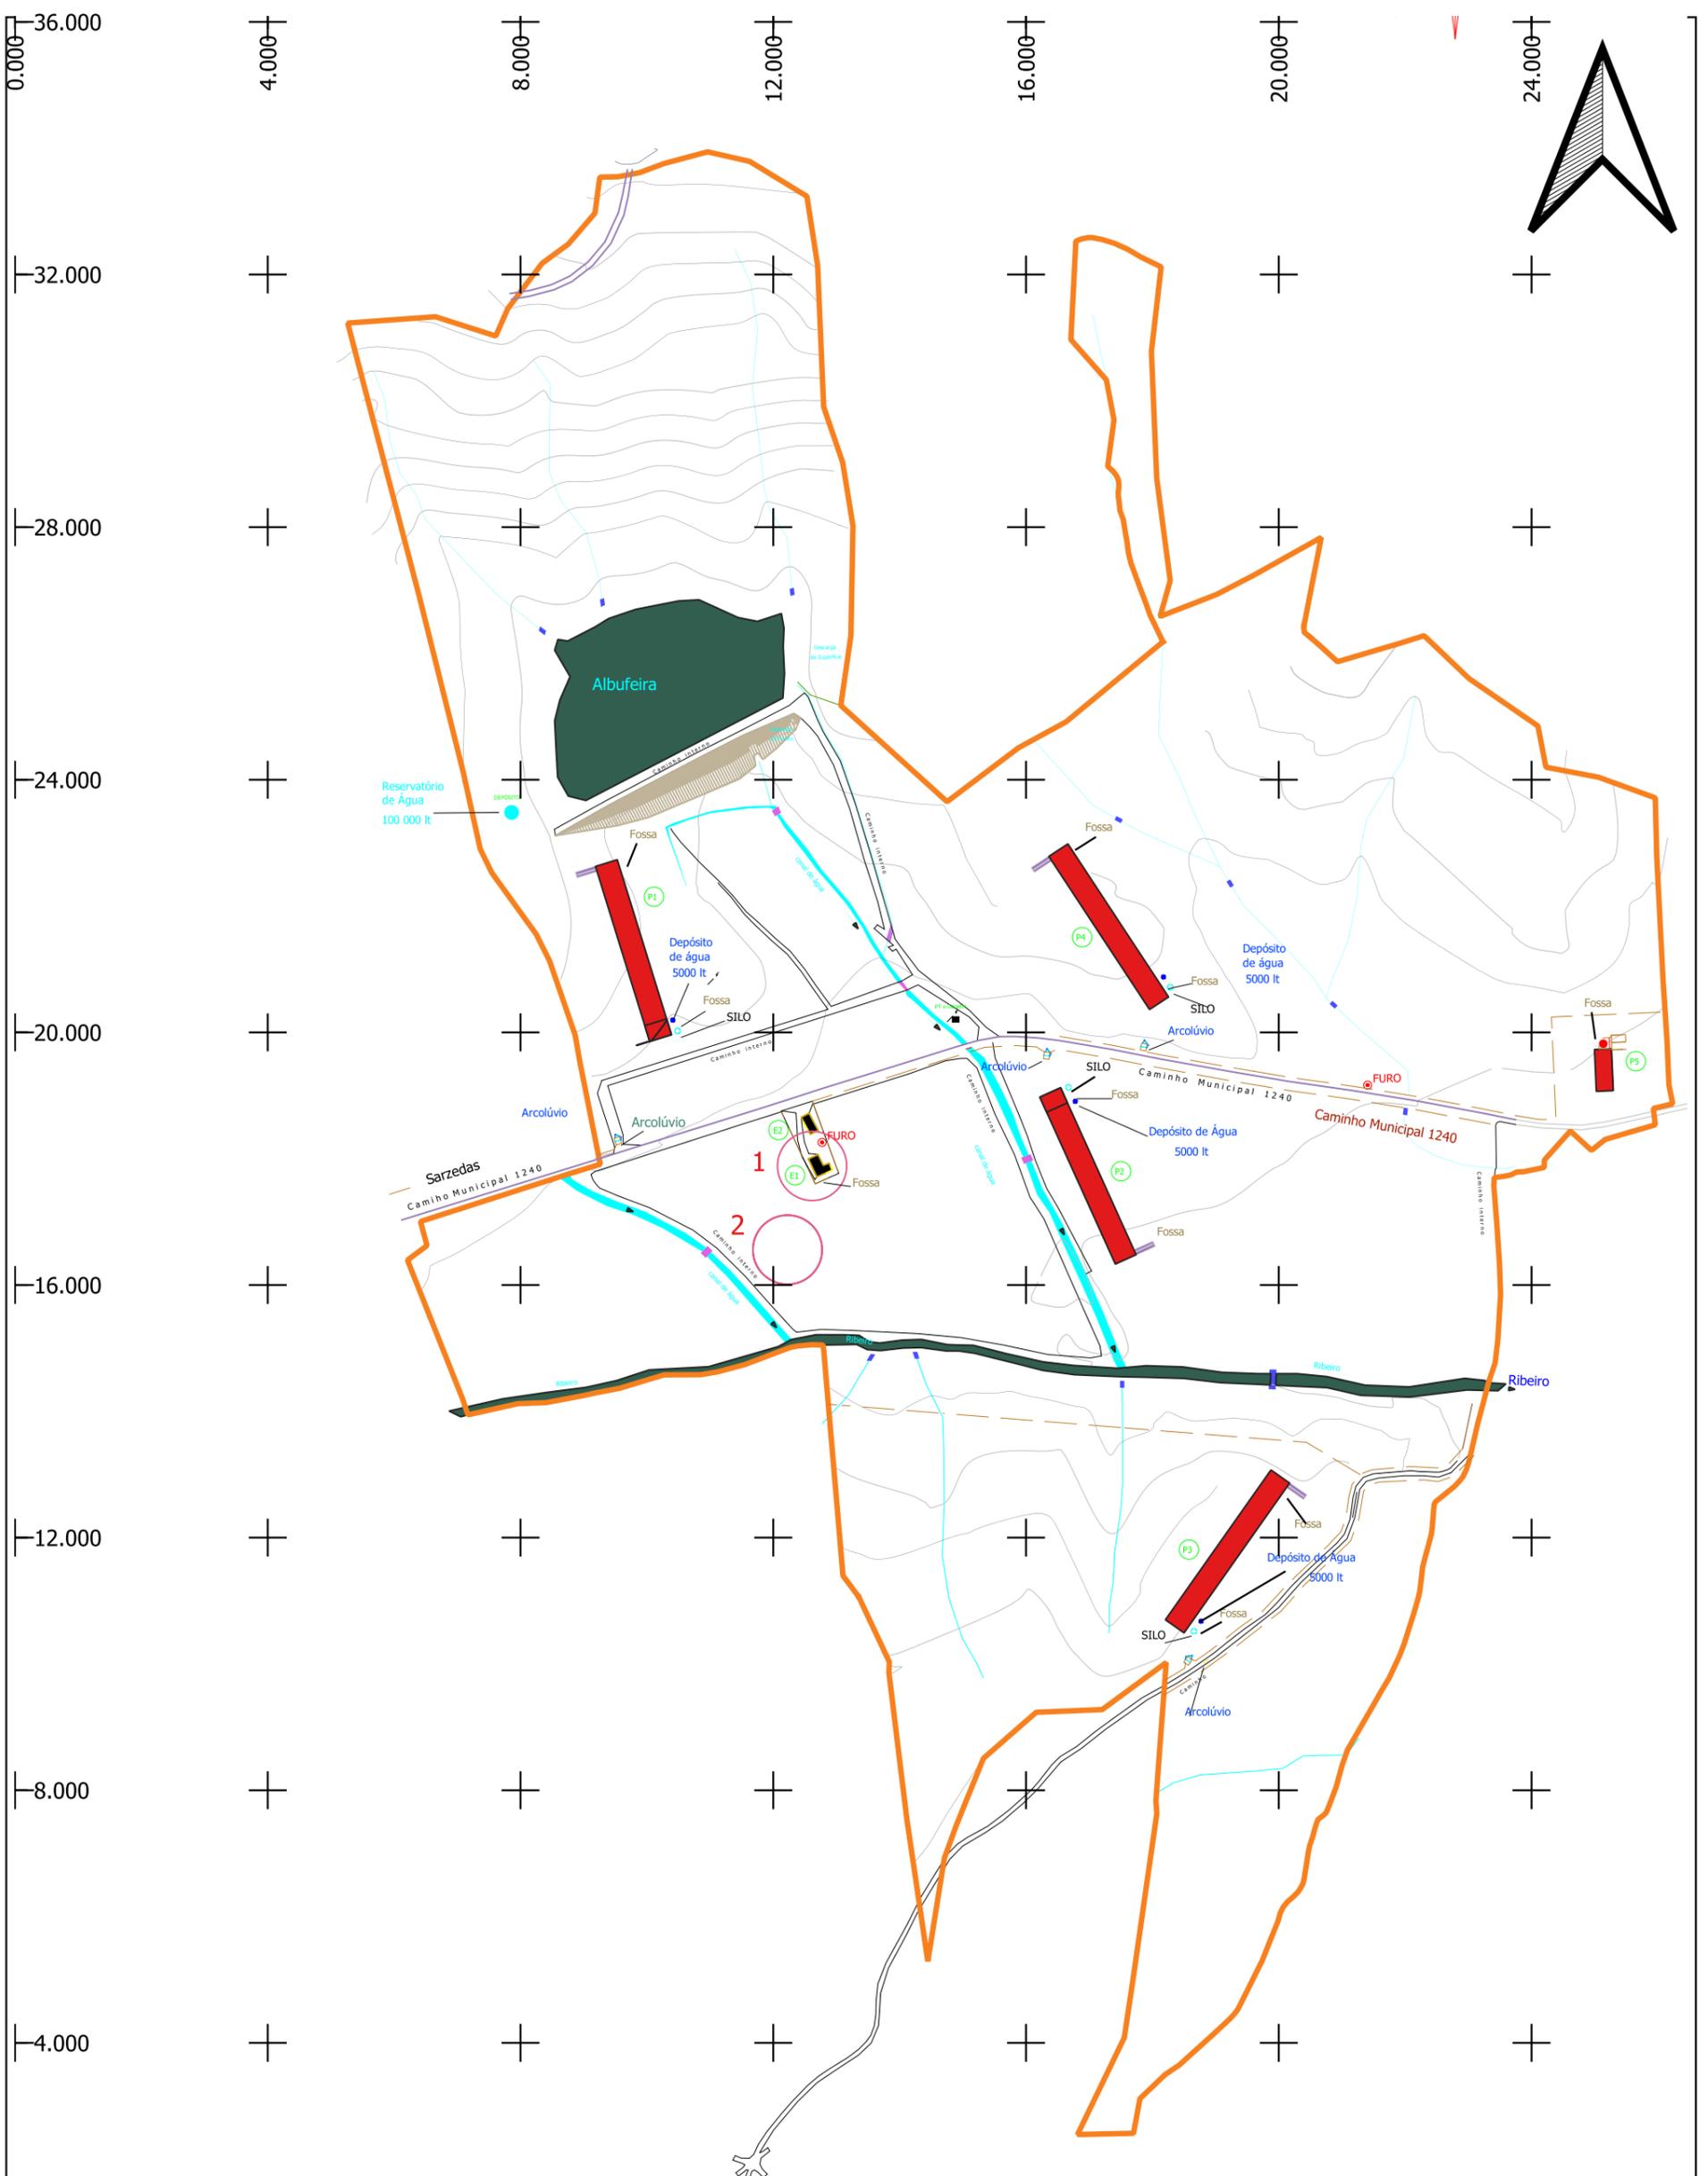

**Legenda**

- Área de Incidência do Projeto
- Ocorrências Patrimoniais

Índice	Alterações	Verificado	Data
--------	------------	------------	------

Manuel Afonso, Sociedade Agropecuária Lda

Estudou: *Joana Filipa Santos*

**Projeto de Construção da Instalação Avícola de Manuel Afonso, Sociedade Agropecuária Lda, de Sarzedas - Castelo Branco**

Escala numérica: **1/5 000**

Colaborou: *Ana Moura e Silva*

Escala gráfica (m):




Desenhou: *Joana Filipa Santos*  
 Verificou: *Ana Moura e Silva*

Designação: **Estudo de Impacte Ambiental**  
 Património - Projeto de Execução

Nº do Desenho: **EIA-AV-SARZ-19**

Data: **Setembro/2023**    Folha: **1/1**    Nº de Ordem:

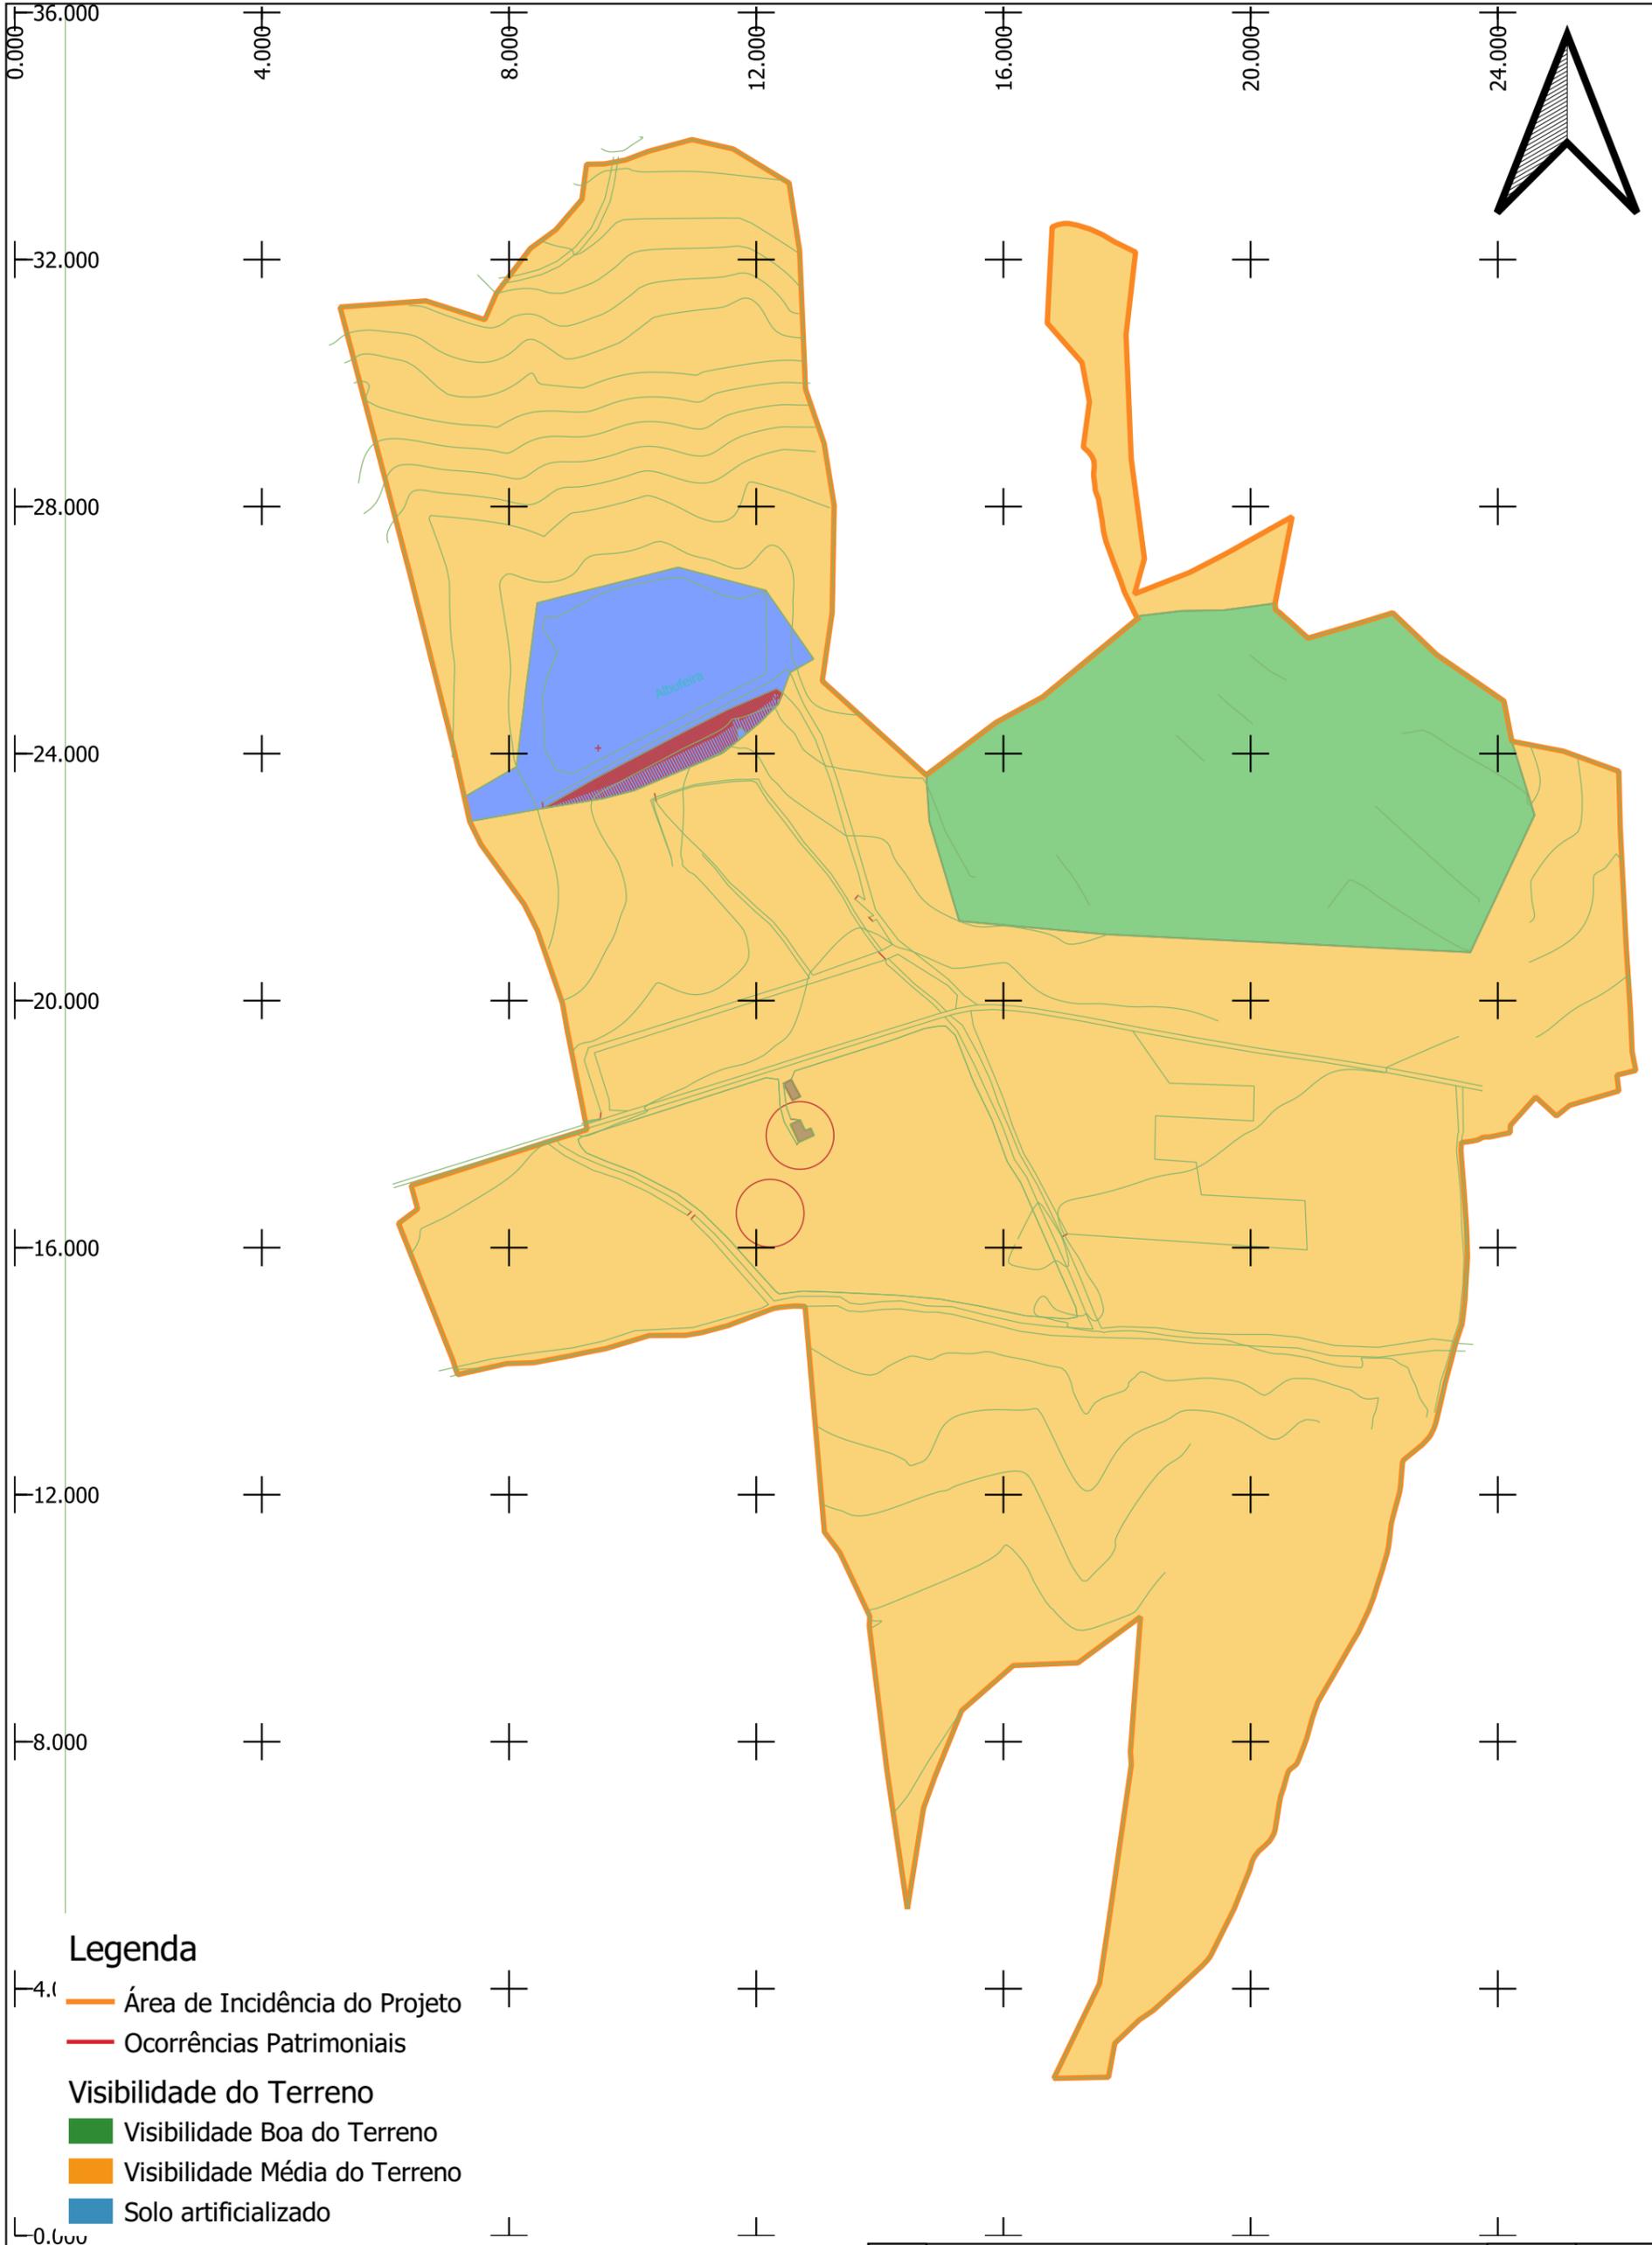

**Legenda**

- Área de Incidência do Projeto
- Ocorrências Patrimoniais
- Visibilidade do Terreno**
- Visibilidade Boa do Terreno
- Visibilidade Média do Terreno
- Solo artificializado

Índice	Alterações	Verificado	Data
--------	------------	------------	------

Manuel Afonso, Sociedade Agropecuária Lda	Estudou: <i>Joana Filipa Santos</i>	<b>Projeto de Construção da Instalação Avícola de Manuel Afonso, Sociedade Agropecuária Lda, de Sarzedas - Castelo Branco</b>	Escala numérica: <b>1/5 000</b>	
	Colaborou: <i>Ana Moura e Silva</i>		Escala gráfica (m): 0 50 100 m	
 <b>GREEN HECTARE - AMBIENTE E SUSTENTABILIDADE, S.A.</b>	Desenhou: <i>Joana Filipa Santos</i>	<b>Estudo de Impacte Ambiental</b> Património - Visibilidade do Terreno	Nº do Desenho: <b>EIA-AV-SARZ-20</b>	
	Verificou: <i>Ana Moura e Silva</i>		Data: <b>Setembro/2023</b>	Folha: <b>1/1</b>