



## **ALTERAÇÃO DO LICENCIAMENTO AMBIENTAL**


**Dezembro 2021**

APRESENTAÇÃO DE PORMENORES DE ESTRATIGRAFIA DE  
IMPERMEABILIZAÇÃO E SELAGEM DAS CÉLULAS DE RESÍDUOS

PORMENOR N

Impermeabilização dos septos delimitadores de alvéolos


Escala - 1:25

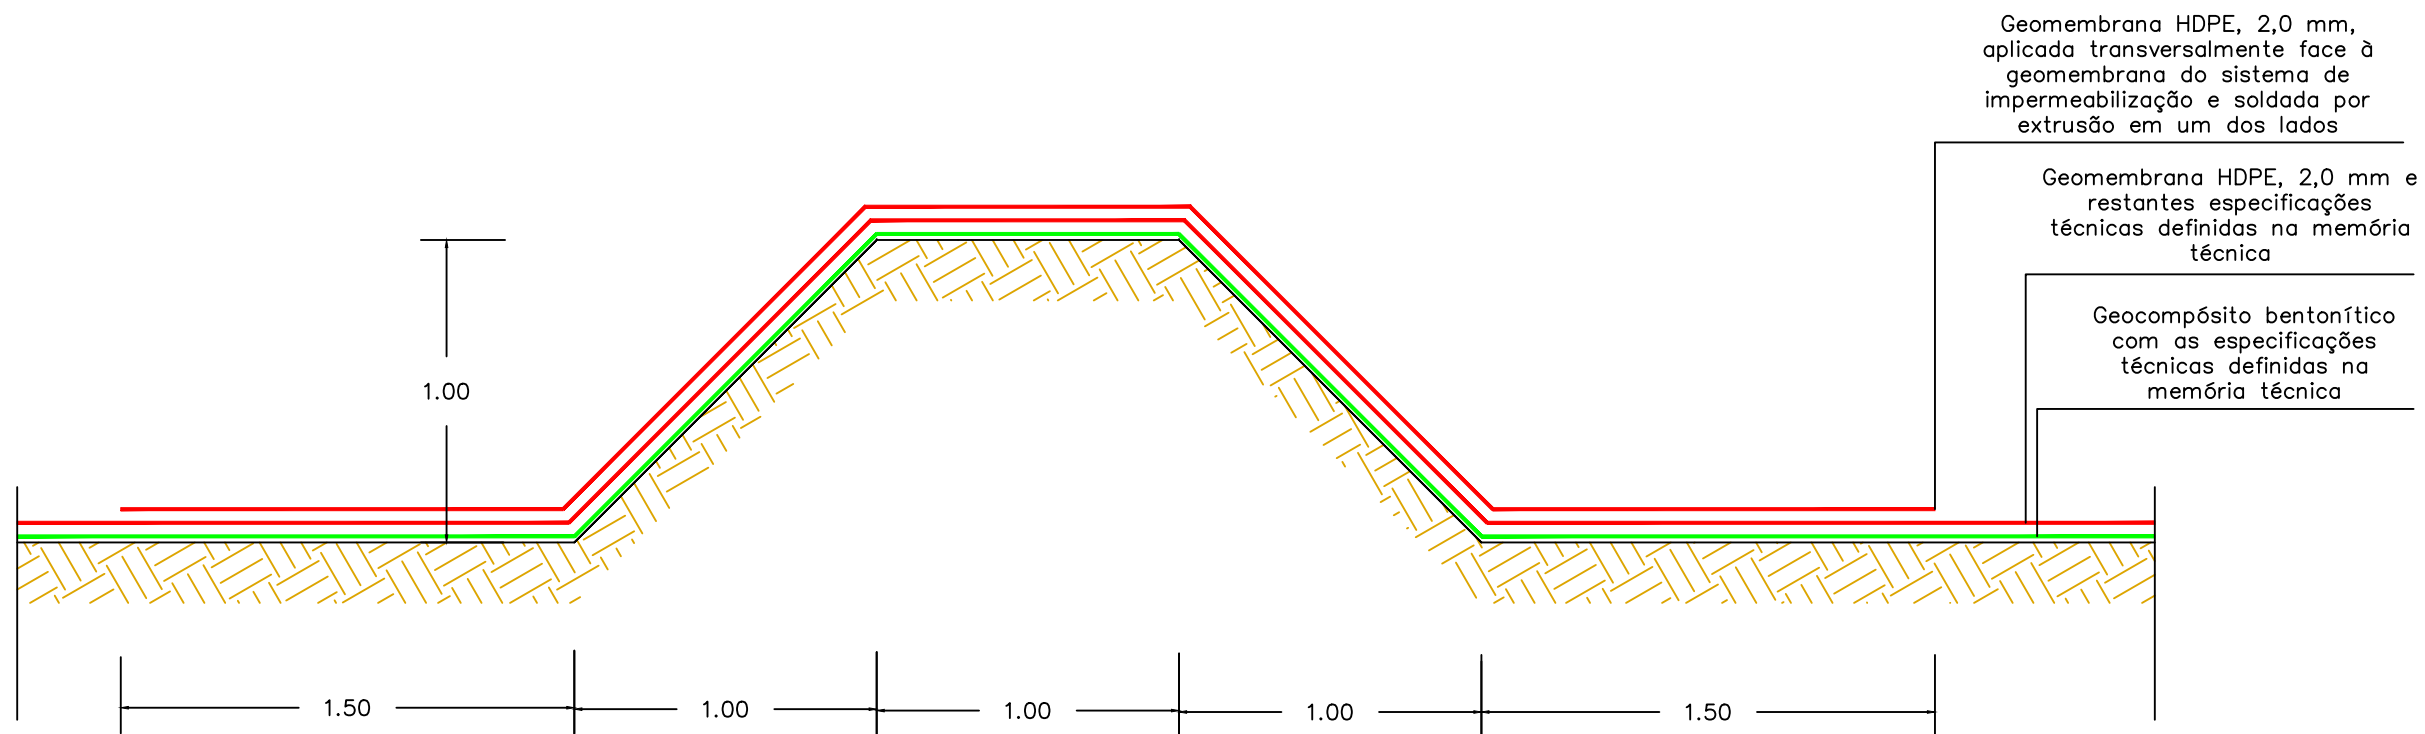


Este desenho é propriedade da EGF - Empresa Geral do Fomento, S.A., e não pode ser reproduzido, divulgado ou fornecido a terceiros sem autorização expressa.

Rev Nº	Descrição	Data	Assinatura
DONO DE OBRA:			
<b>VALORLIS, SA</b> <b>VALORIZAÇÃO E TRATAMENTO DE RESÍDUOS SÓLIDOS</b>			
DESIGNAÇÃO:			
<b>CÉLULA B DE DEPOSIÇÃO DE RSU DO ATERRO SANITÁRIO DE LEIRIA</b>			
PROJECTISTA:		TÍTULO:	
<b>EGF, SA</b>		<b>SISTEMA DE IMPERMEABILIZAÇÃO</b> Pormenores de zonas excepcionais	
PROJECTOU:	Artur Cabeças / Rui Dores	<b>Nº 27.A</b> -Folha 1 em 2 -	<b>REV.: 1</b>
DESENHOU:	Rui Dores		
VERIFICOU:	Artur Cabeças		
FASE:	APROVOU:	ESCALAS	
<b>TELAS FINAIS</b>	DATA: OUTUBRO 2011    ARQUIVO:	<b>1 : 25</b>	

PORMENOR O  
 Impermeabilização do septo delimitador da zona impermeabilizada  
 Escala - 1:25

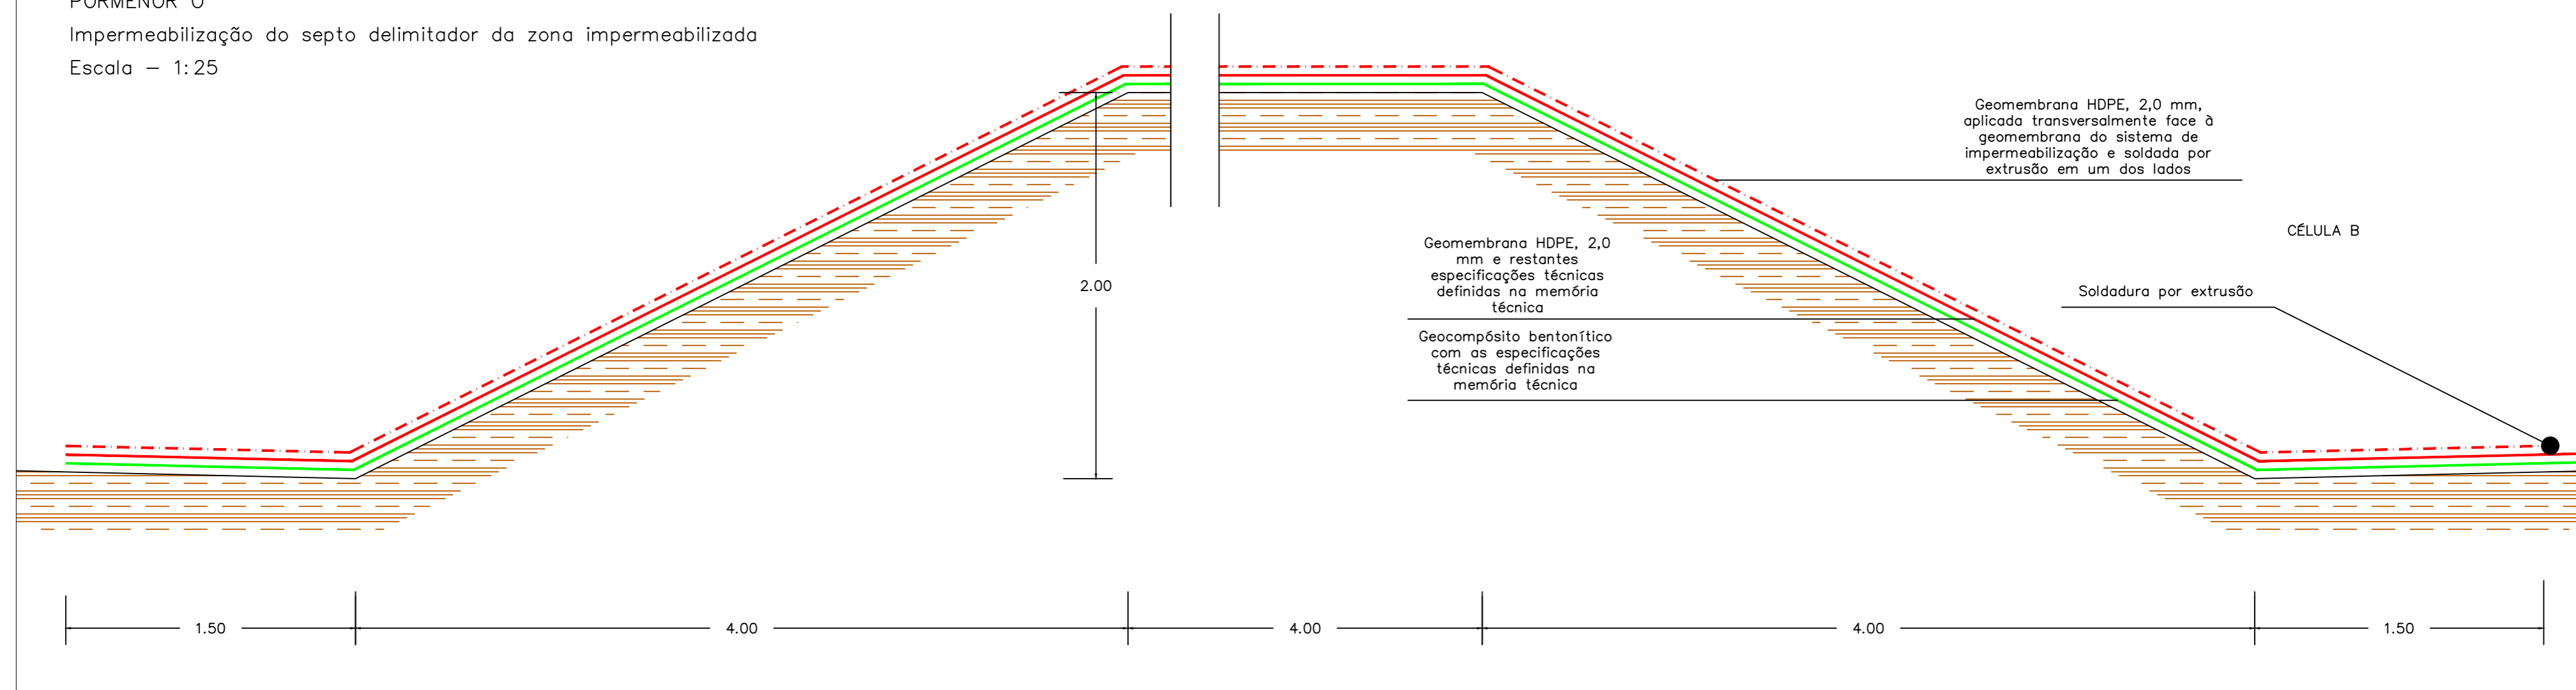


PORMENOR P  
 Vala de amarração dos geossintéticos na banqueteta  
 Escala - 1:25

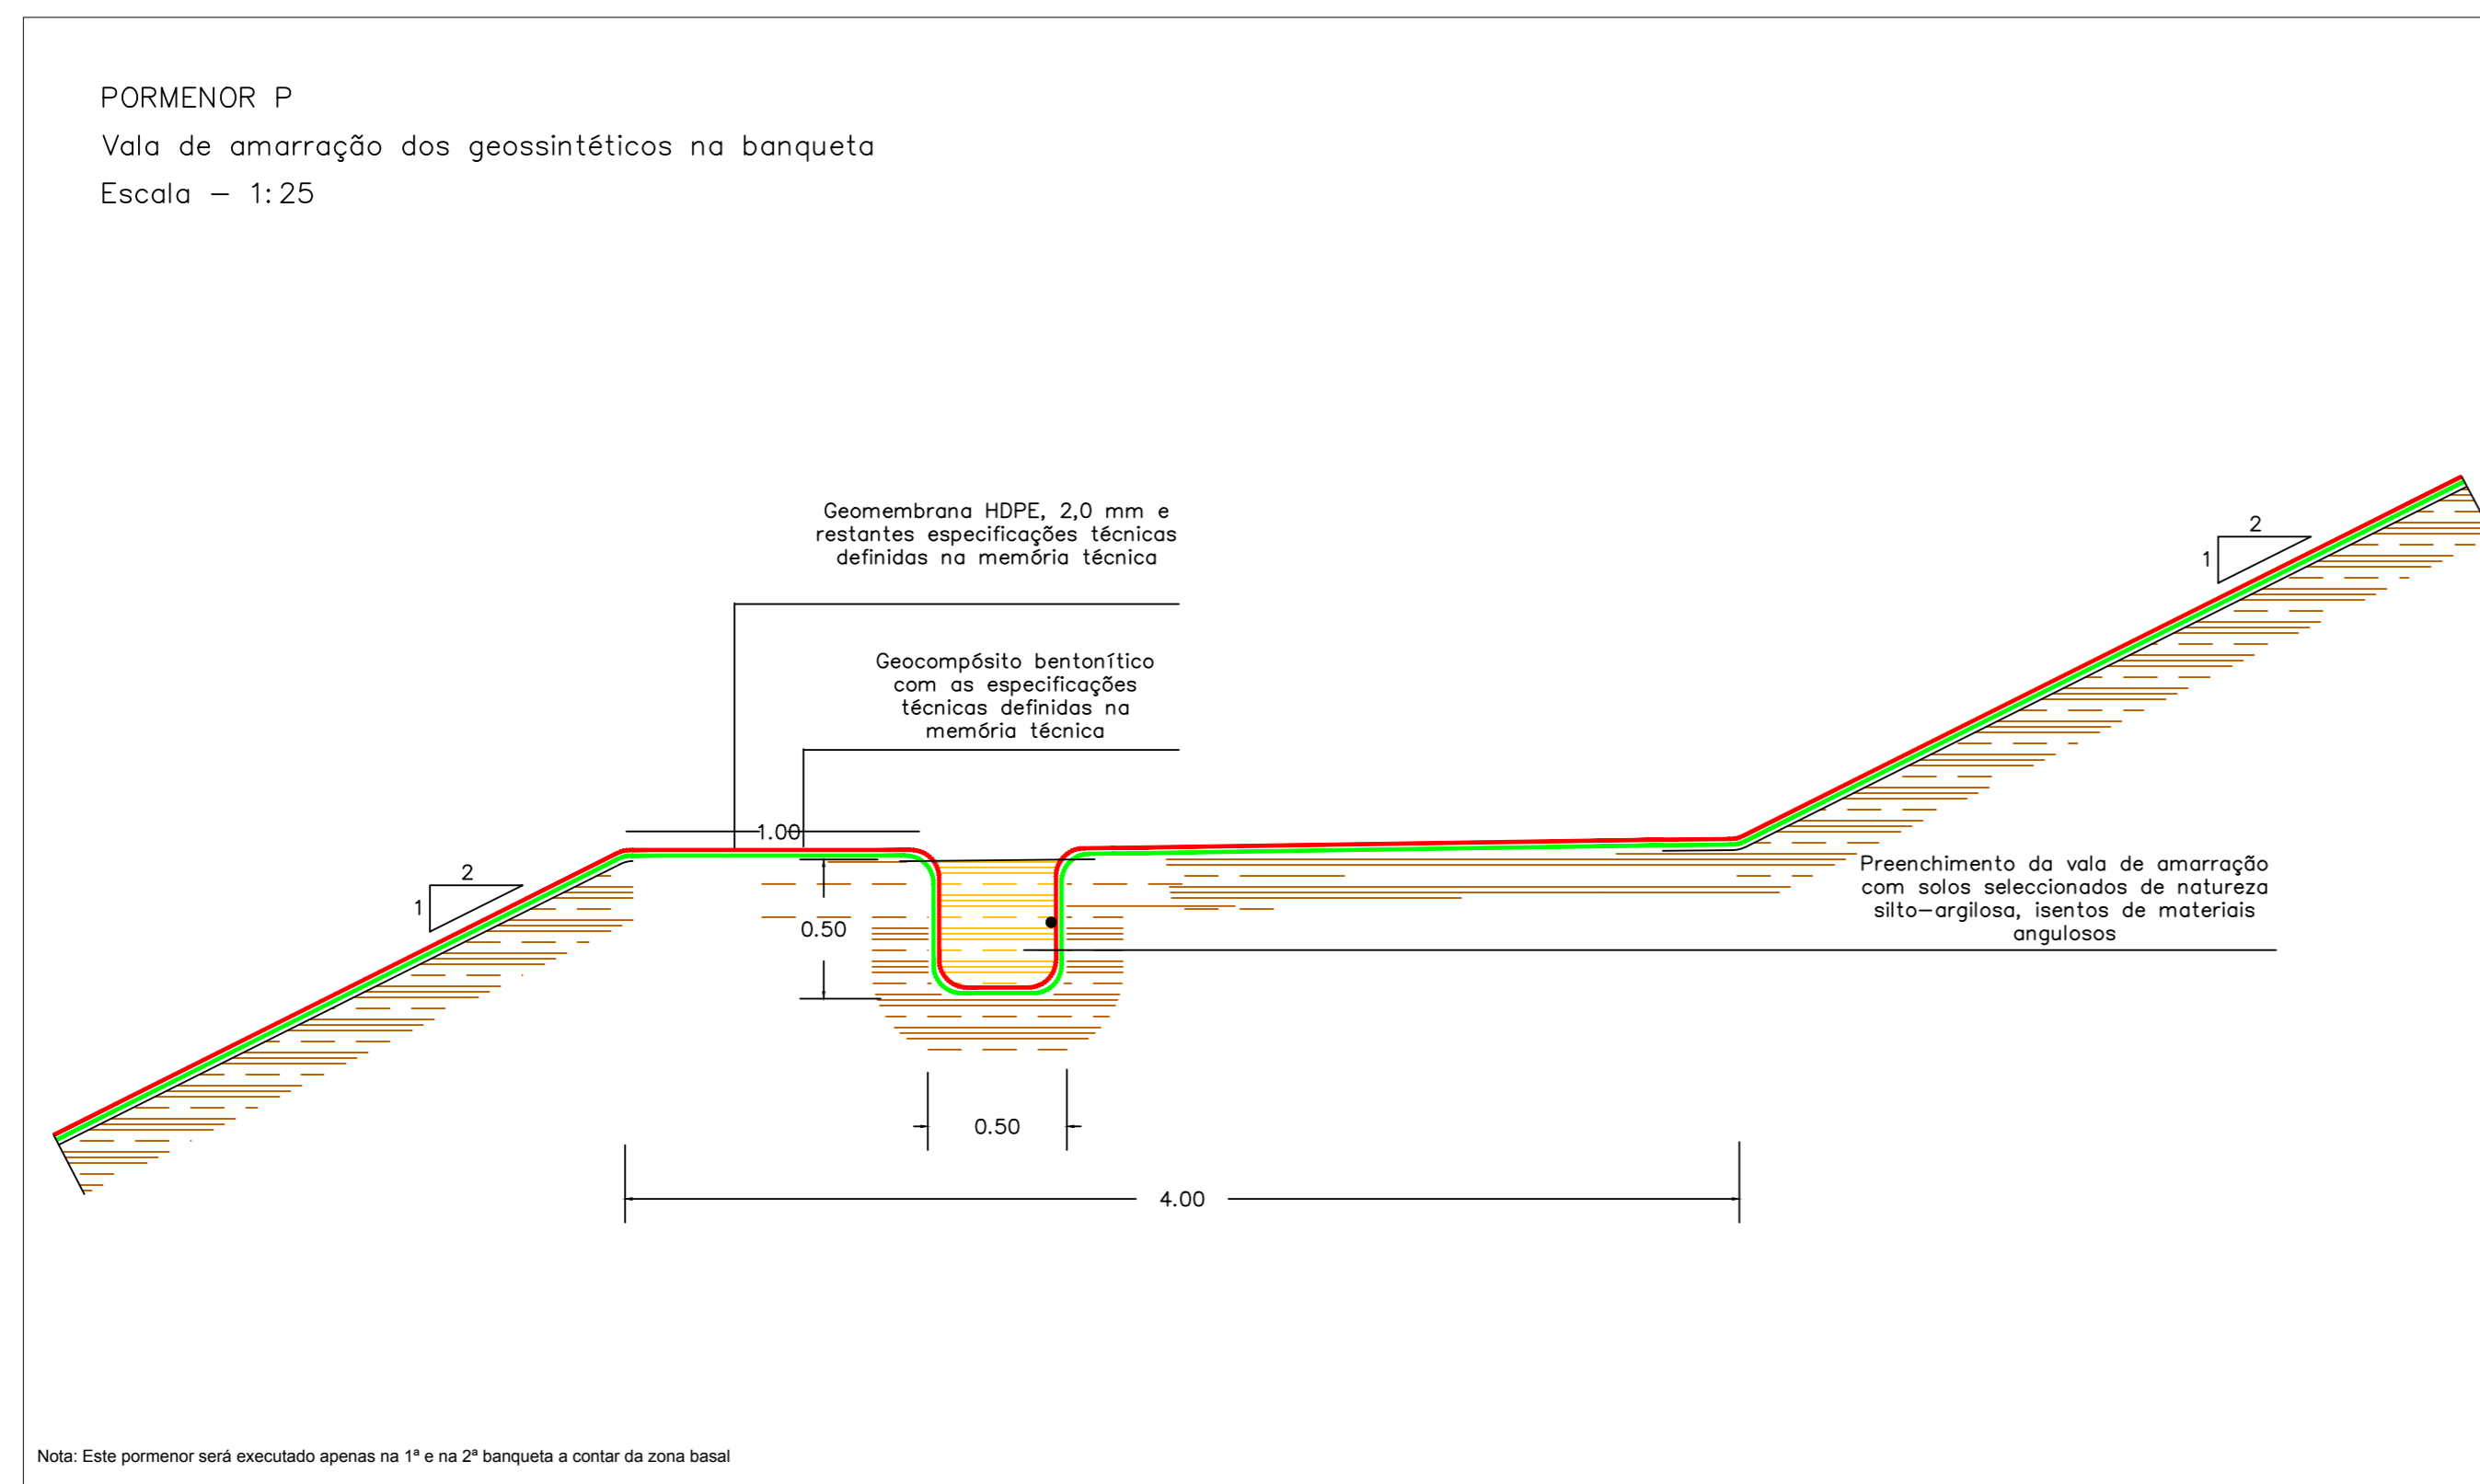

Nota: Este pormenor será executado apenas na 1ª e na 2ª banqueteta a contar da zona basal

PORMENOR Q  
 Atravessamento do septo delimitador da zona impermeabilizada  
 Escala - 1:50

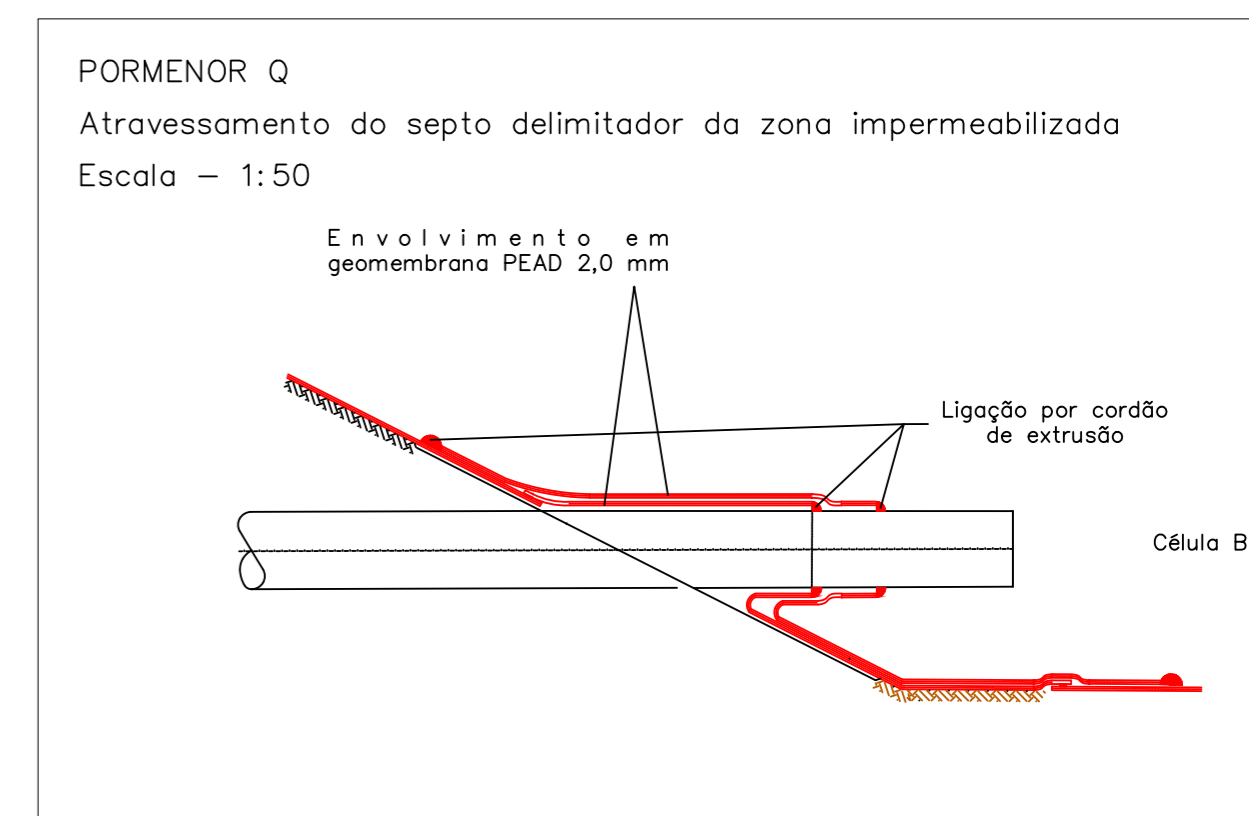

Rev Nº	Descrição	Data	Assinatura
DONO DE OBRA:			
<b>VALORLIS, SA</b> VALORIZAÇÃO E TRATAMENTO DE RESÍDUOS SÓLIDOS			
DESIGNAÇÃO:			
CÉLULA B DE DEPOSIÇÃO DE RSU DO ATERRO SANITÁRIO DE LEIRIA			
PROJECTISTA:		TÍTULO:	
EGF, SA		<b>SISTEMA DE IMPERMEABILIZAÇÃO</b> Pormenores de zonas excepcionais	
PROJECTOU:	Artur Cabeças / Rui Dores	Nº	27.B
DESENHOU:	Rui Dores	-Folha 2 em 2-	
VERIFICOU:	Artur Cabeças	REV.:	<b>1</b>
FASE:		ESCALAS	
TELAS FINAIS		APROVOU:	1 : 25
DATA:	OCTUBRO 2011	ARQUIVO:	