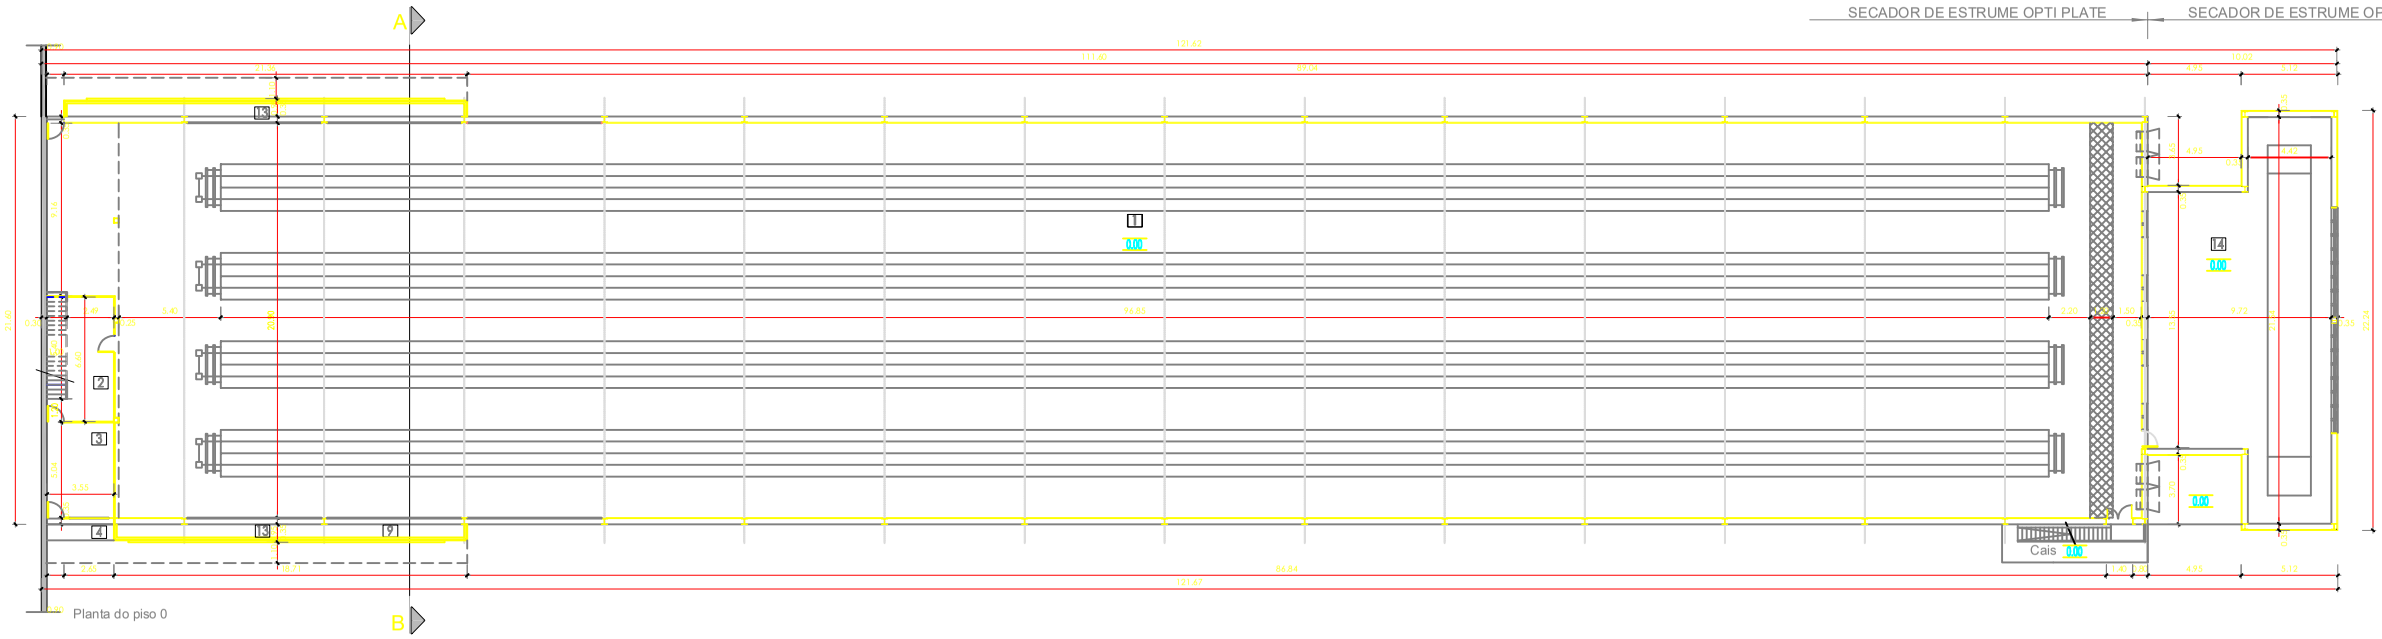

Planta do piso 0

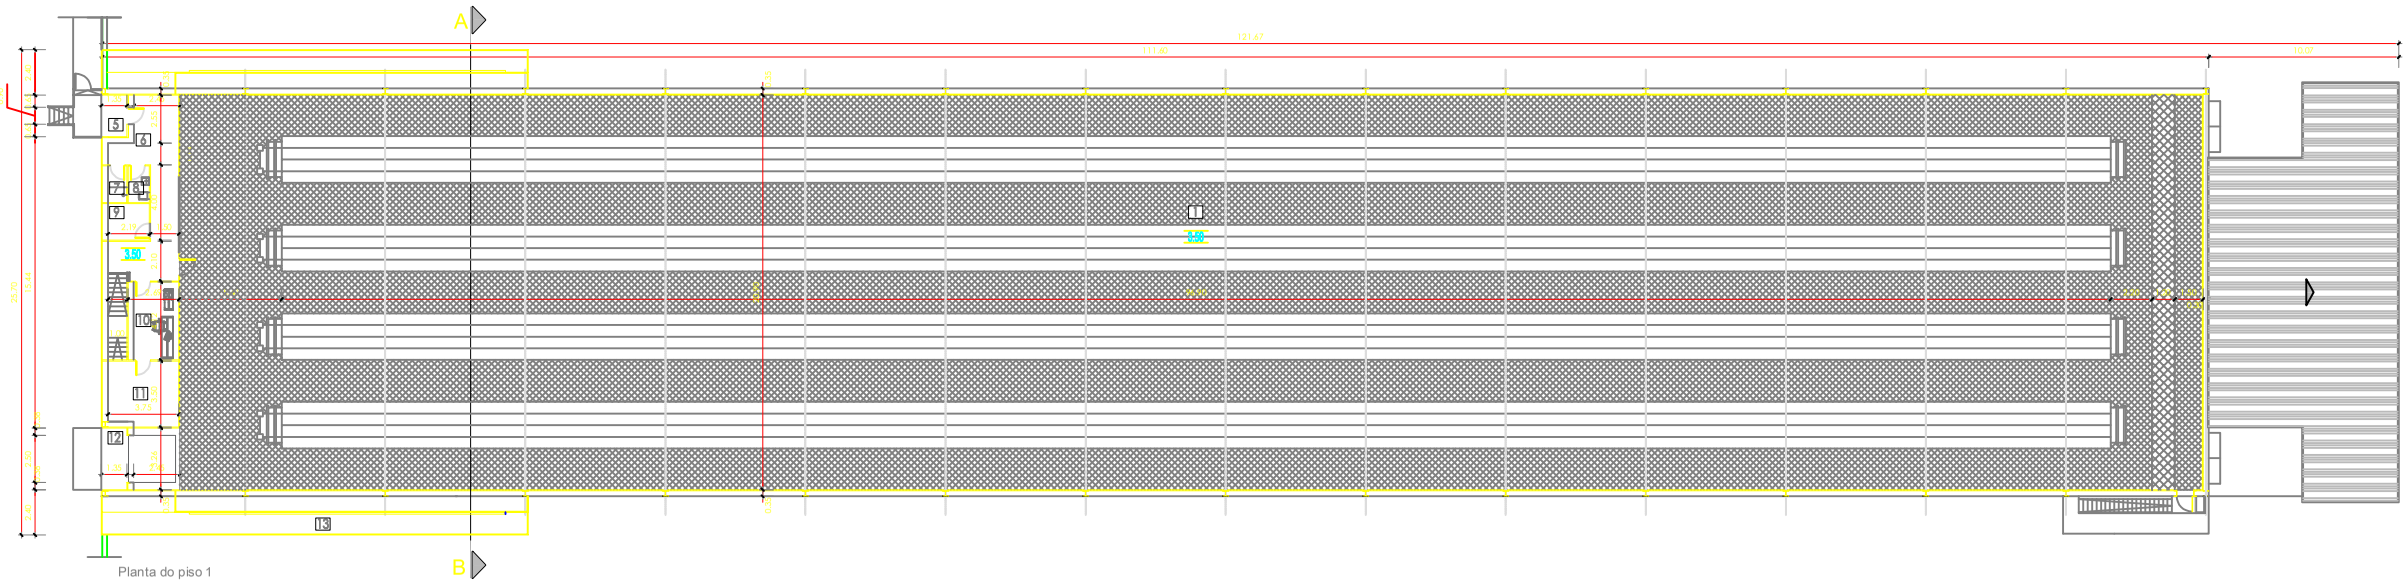

Planta do piso 1

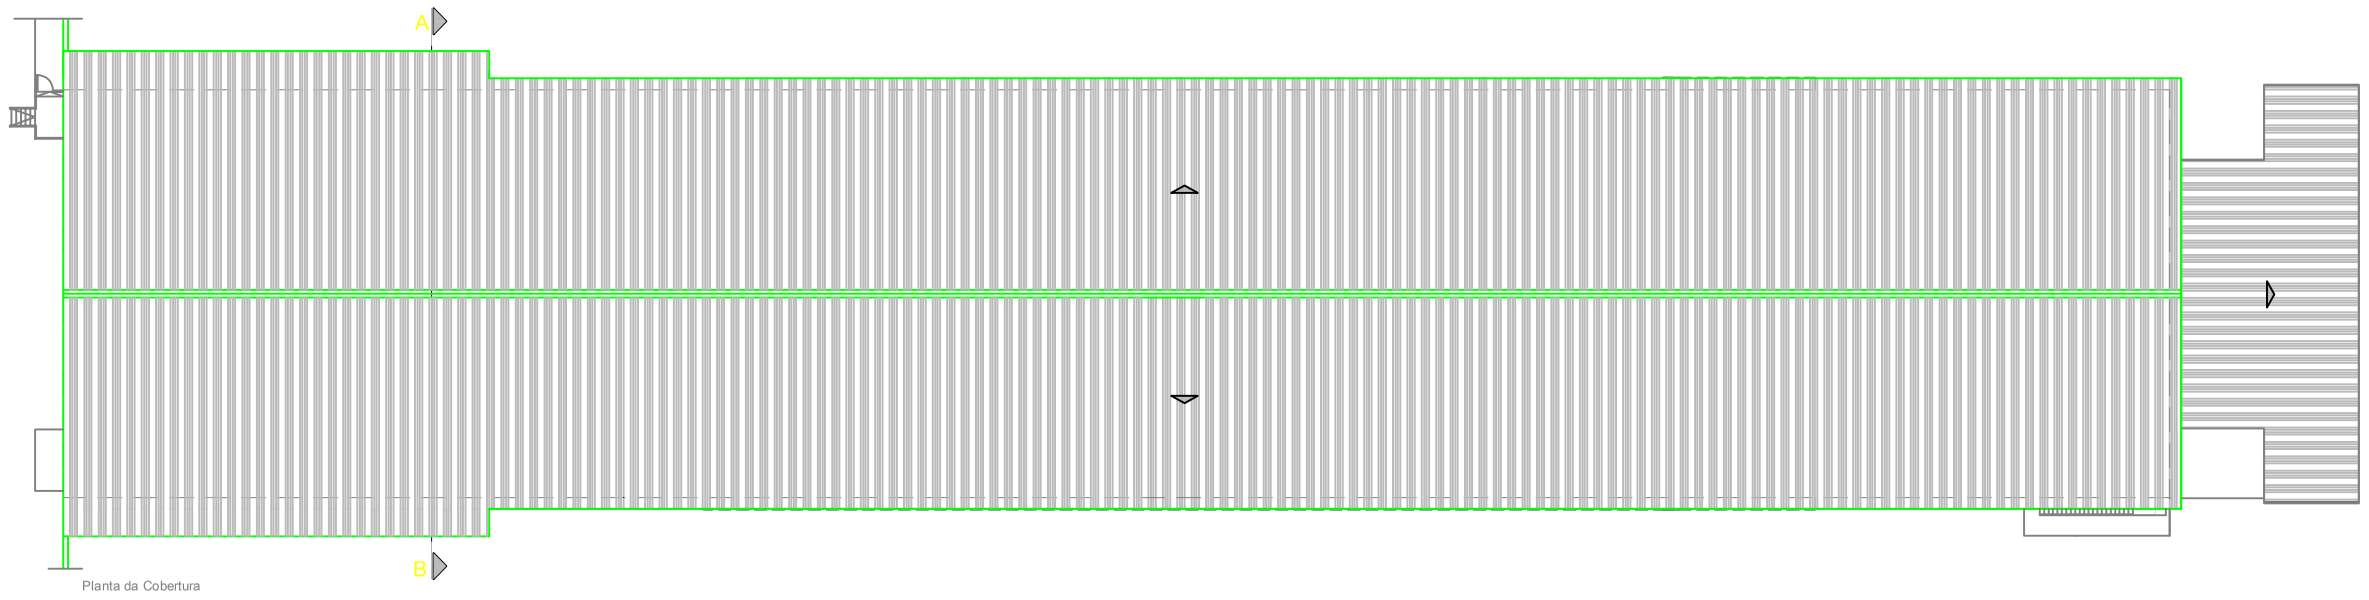

Planta da Cobertura

QUADRO DE ÁREAS: (m²)

DESIGNAÇÃO	ÚTIL	IMPLANTAÇÃO	CONSTRUÇÃO	COBERTA
1 - Pavilhão	2276.6			
2 - Acesso ao Piso 3.50	23.4			
3 - Zona Técnica	17.9			
4 - Entrada - Zona Técnica	4.1			
5 - Entrada - Pessoal	2.9			
6 - Distribuição	24.1			
7 - Balneário	1.9			
8 - Instalação Sanitária	2.2			
9 - Arrumos	4.2			
10 - Sala de Comando	11.1			
11 - Quadros Eléctricos	12.7			
12 - Entrada - Pavilhão	4.2			
13 - "Coolings" 2x20.4m²	40.8			
14 - Secador de Estrume	164.9			
Total	2591.0 (*)	2665.0	2708.3 (**)	2797.5

Notas:

(*) A área útil apresentada corresponde à área do piso à cota 0.00 e piso técnico à cota 3.50

(**) A área de construção apresentada corresponde à área do piso à cota 0.00 e piso técnico à cota 3.50

Arquitetos
ARQUITETURA E ENGENHARIA
Travessa dos Nardeos, 4
2240 - 328 Ferreira do Zêzere
Tel: +351 249 362 610
Mail: geral@aharquitetos.com

Requerente:
Zêzerovo S.A

Projecto:
Exploração Avícola - Cabrala
PAV 3 - Pavilhão para galinhas poedeiras

Local:
Cabrala - Nª. Sr.ª do Pranto - Ferreira do Zêzere

Fase:
Licenciamento Ambiental

Designação:
Plantas

Técnico Responsável:
Ricardo Neves OET 30385

Câmara:
Ferreira do Zêzere

Processo Nº.	Data:	Escala:	Des.	Desenho nº
34/2024	Out.24	1:200		5

Este desenho constitui propriedade intelectual dos seus autores e não pode ser reproduzido sem a sua prévia autorização, de acordo com a legislação em vigor.

Desenho executado em: AUTOCAD 2010 LT - Lic. nº. 057B1-09A111-1001

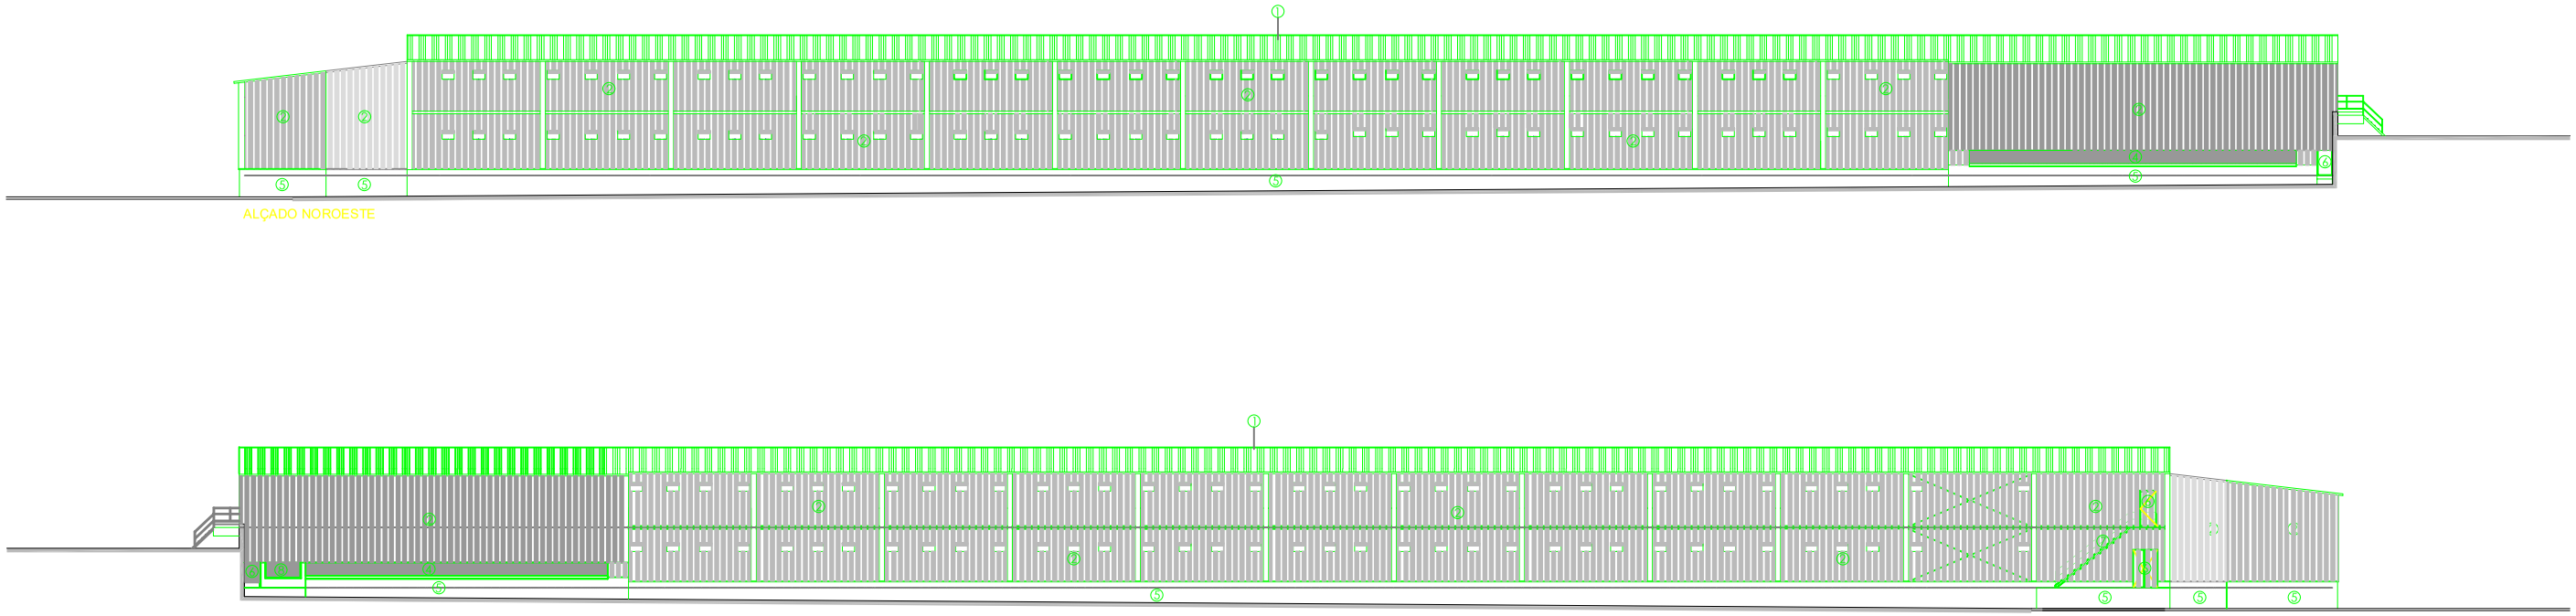

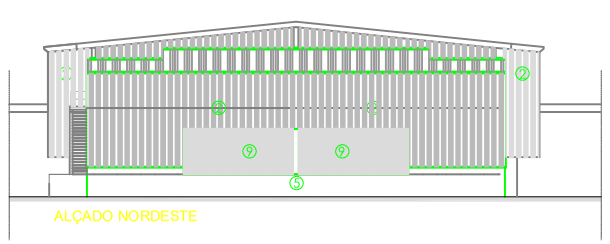

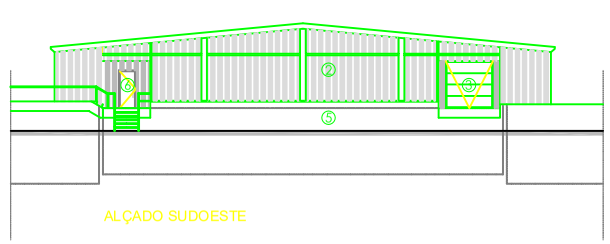

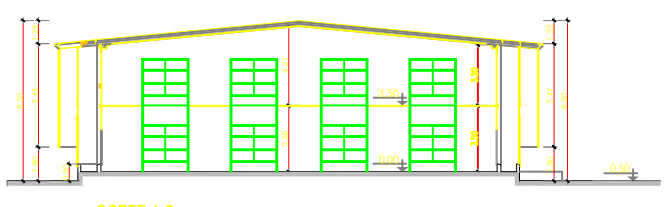

Acabamentos Exteriores

1 - COBERTURA EM PAINÉIS TIPO SANDWICH, TERMOLACADAS NA COR CINZA
2 - FACHADAS EM PAINEIS TIPO SANDWICH, TERMOLACADAS NA COR CINZA
3 - PORTÃO EM ALUMINIO LACADO NA COR CINZA
4 - PAINEIS DE REFRIGERAÇÃO
5 - SOCOS EM BETÃO PARA PINTAR NA COR BRANCA
6 - PORTA EM ALUMINIO LACADO NA COR CINZA
7 - ESCADA METÁLICA DE ACESSO AO PISO 1
8 - GRELHA EM PERFIS DE ALUMINIO LACADO NA COR CINZA
9 - VENTILADORES

Arquitetos
ARQUITETURA E ENGENHARIA
Travessa dos Nordeus, 4
2240 - 328 Ferreira do Zêzere
Tel: +351 249 362 610
Mail: geral@aharquitetos.com

Requerente:
Zêzerovo S.A

Projecto:
Exploração Avícola - Cabrala
PAV 3 - Pavilhão para galinhas poedeiras

Local:
Cabrala - Nª. Sr.ª do Pranto - Ferreira do Zêzere

Fase:
Licenciamento / Ambiental

Designação:
Corte A.B e Alçados

Técnico Responsável:
Ricardo Neves OET 30385

Câmara:
Ferreira do Zêzere

Processo Nº.	Data:	Escala:	Des.	Desenho nº
34/2024	Out.24	1:200		5.1

Este desenho constitui propriedade intelectual dos seus autores e não pode ser reproduzido sem a sua prévia autorização, de acordo com a legislação em vigor.

Desenho executado em: AUTOCAD 2010 LT - Lic. nº. 057B1-09A111-1001