



PLANTA DA COBERTURA
Esc. 1:100

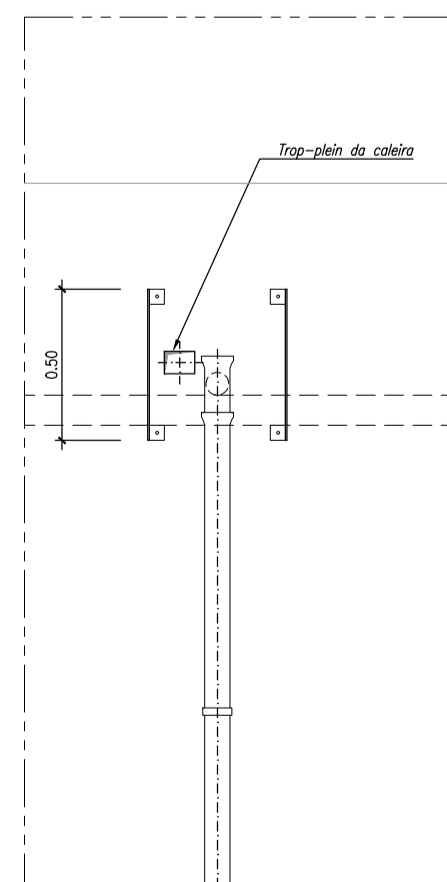


CORTE B-B
Esc. 1:25

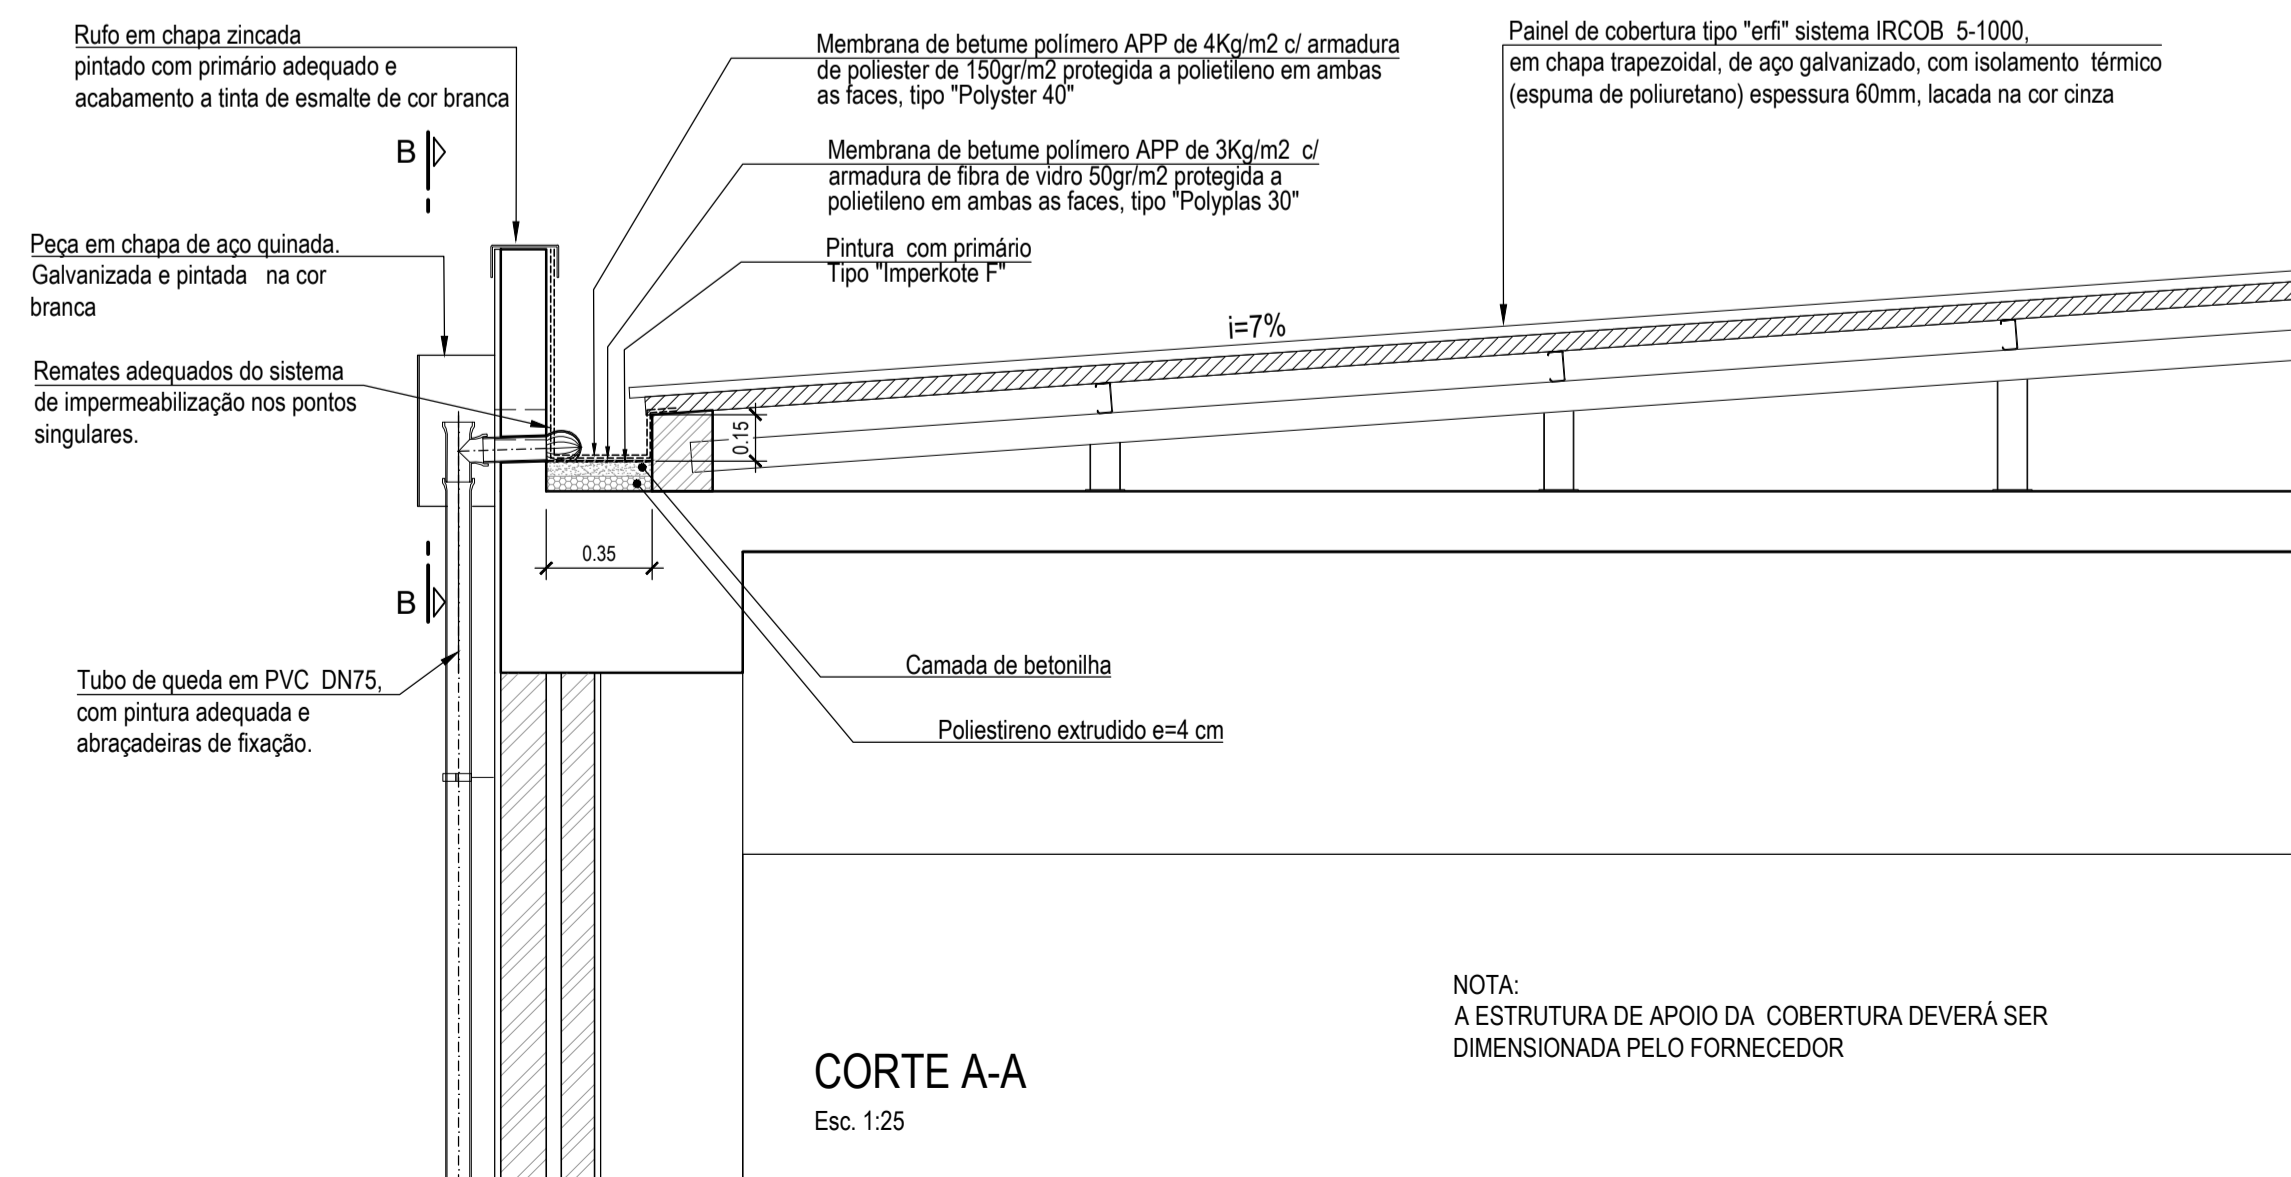

CORTE A-A
Esc. 1:25

NOTA:
A ESTRUTURA DE APOIO DA COBERTURA DEVERÁ SER DIMENSIONADA PELO FORNECEDOR

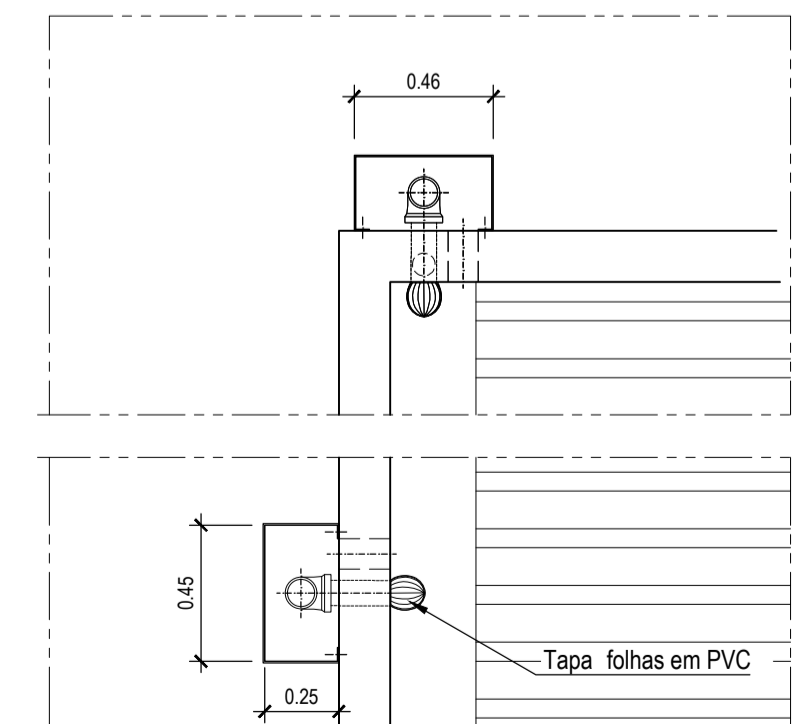

PLANTA
Esc. 1:25

Revisão	Revisão Geral	2018/08/31	Manuel Valadas
Projeto	2017/09	Manuel Valadas	Substituído des. nº
Desenho	2017/09	Pedro Alves	Substituído por des. nº
Verificou	2017/09	Manuel Valadas	Cod.: 16113-PE-03-02-HID-DES-205
Aprovou	2017/09	Manuel Valadas	Nº EDA: 14C20PE_RegMn_D205_F001aF001_SEInvEdifCobert_PE_R01_20180831

Empresa de Desenvolvimento e Infra-estruturas do Alqueva, S.A. EDIA		
PROJETO DE EXECUÇÃO E ESTUDO DE IMPACTE AMBIENTAL DO CIRCUITO HIDRÁULICO DE REGUENGOS DE MONSARAZ E RESPECTIVO BLOCO DE REGA		
Estação Elevatória da Bragada Arquitetura e Equipamentos Planta da Cobertura e Pormenores		Nº ORDEM: 205
ESCALAS: 1/100, 1/50		FOLHA: 1/1