


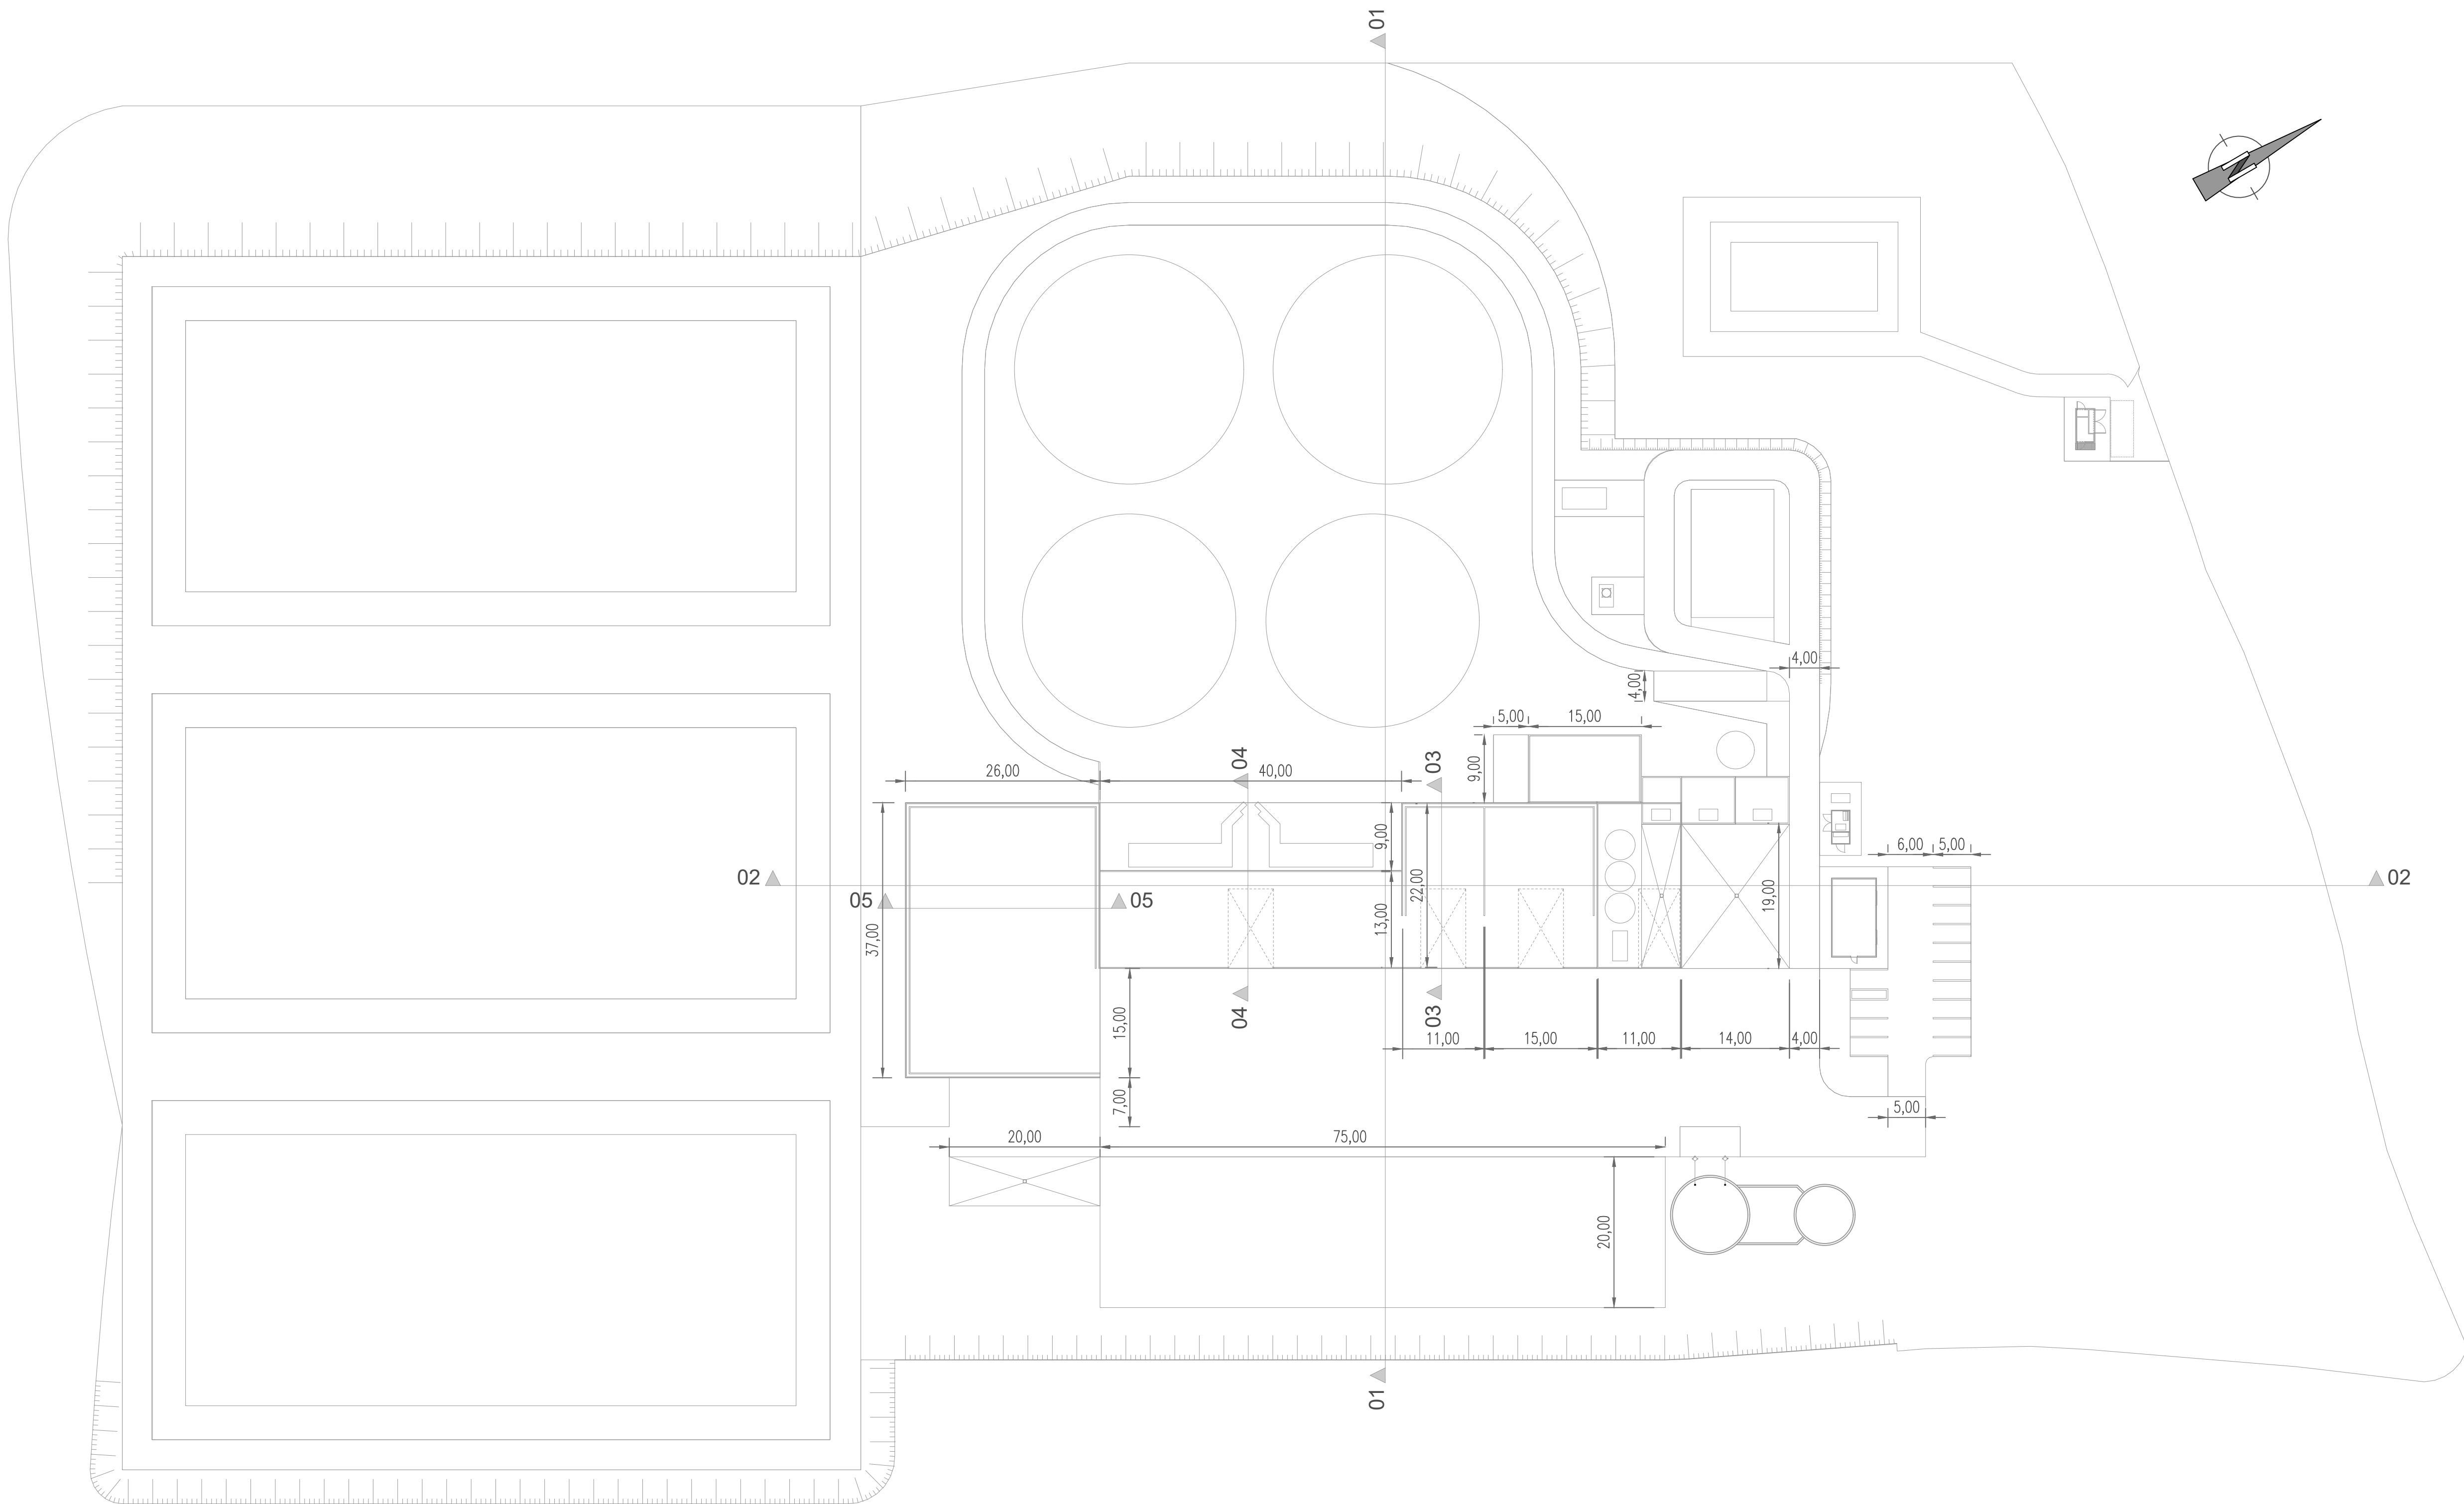

PLANTA
ESCALA 1:500

NOTAS

1. AS DIMENSÕES E ELEVações APRESENTADAS ESTÃO EM METROS. / DIMENSIONS AND ELEVATIONS ARE PRESENTED IN METERS.

01	18-12-25	ATUALIZAÇÃO		JM
00	12-12-24	EMIÇÃO INICIAL		MIS
Rev.	Data	Descrição das alterações		Aprov.

Cliente

GÁS DA TERRA



Projeto

CENTRAL DE BIOMETANO
EM ABRIGADA

Fase

LICENCIAMENTO

Designação

PLANTA E CORTES

Escala	INDICADAS
Data	18-12-2025
Processo	
Ficheiro	T2024-555-01-LC-MEC-DRW-103_00 - V02Z5.dwg

Projeto
Desenho
Verificou
Aprovou

Desenho

LC-MEC-DRW-103

Folha


01/02

Revisão


01

NOTAS


1. AS DIMENSÕES E ELEVAÇÕES APRESENTADAS ESTÃO EM METROS. / DIMENSIONS AND ELEVATIONS ARE PRESENTED IN METERS.

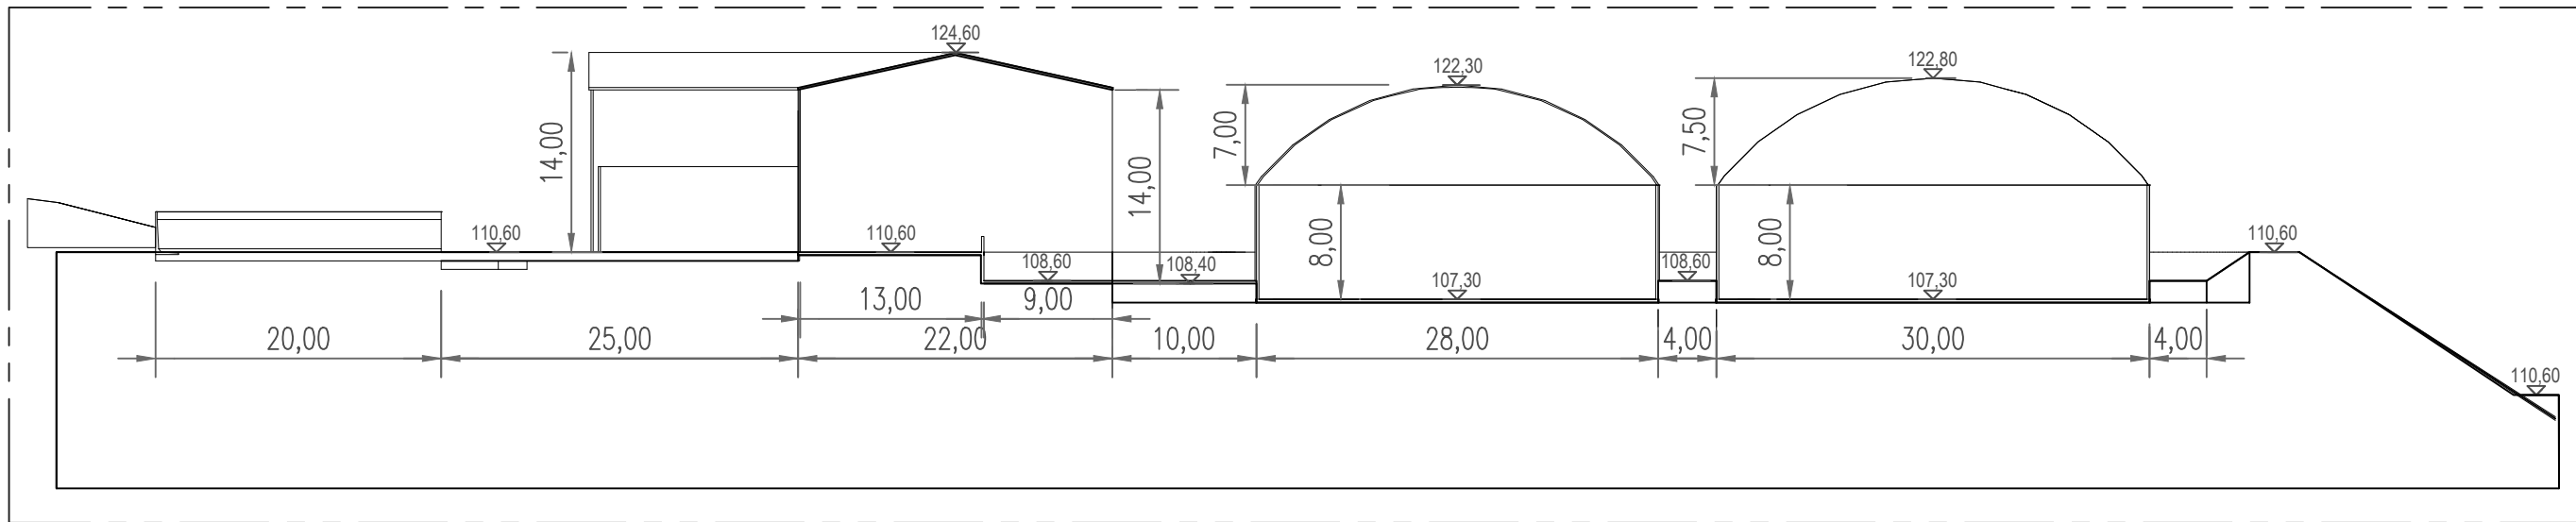


CORTE 01
ESCALA 1:500

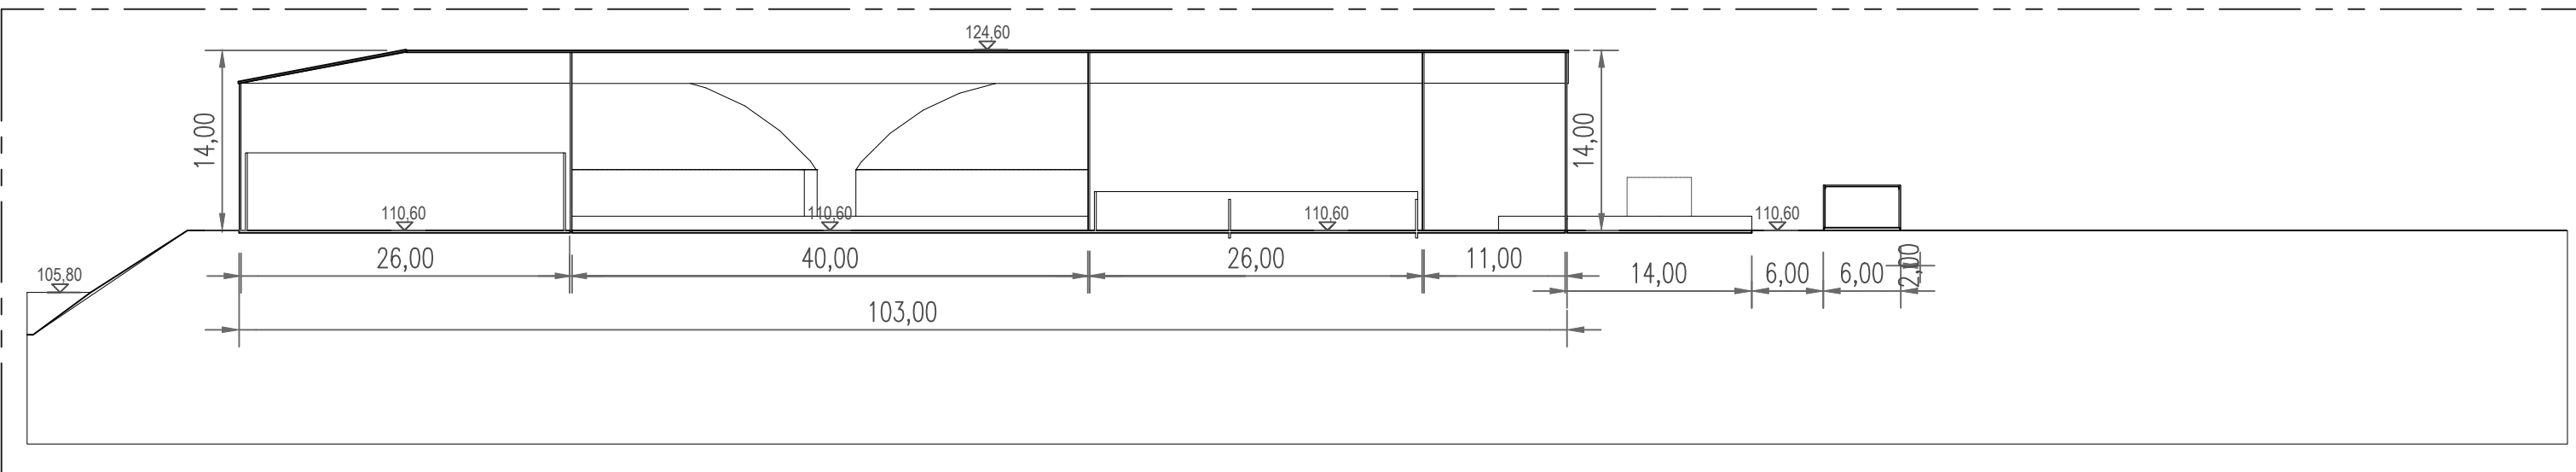


CORTE 02
ESCALA 1:500

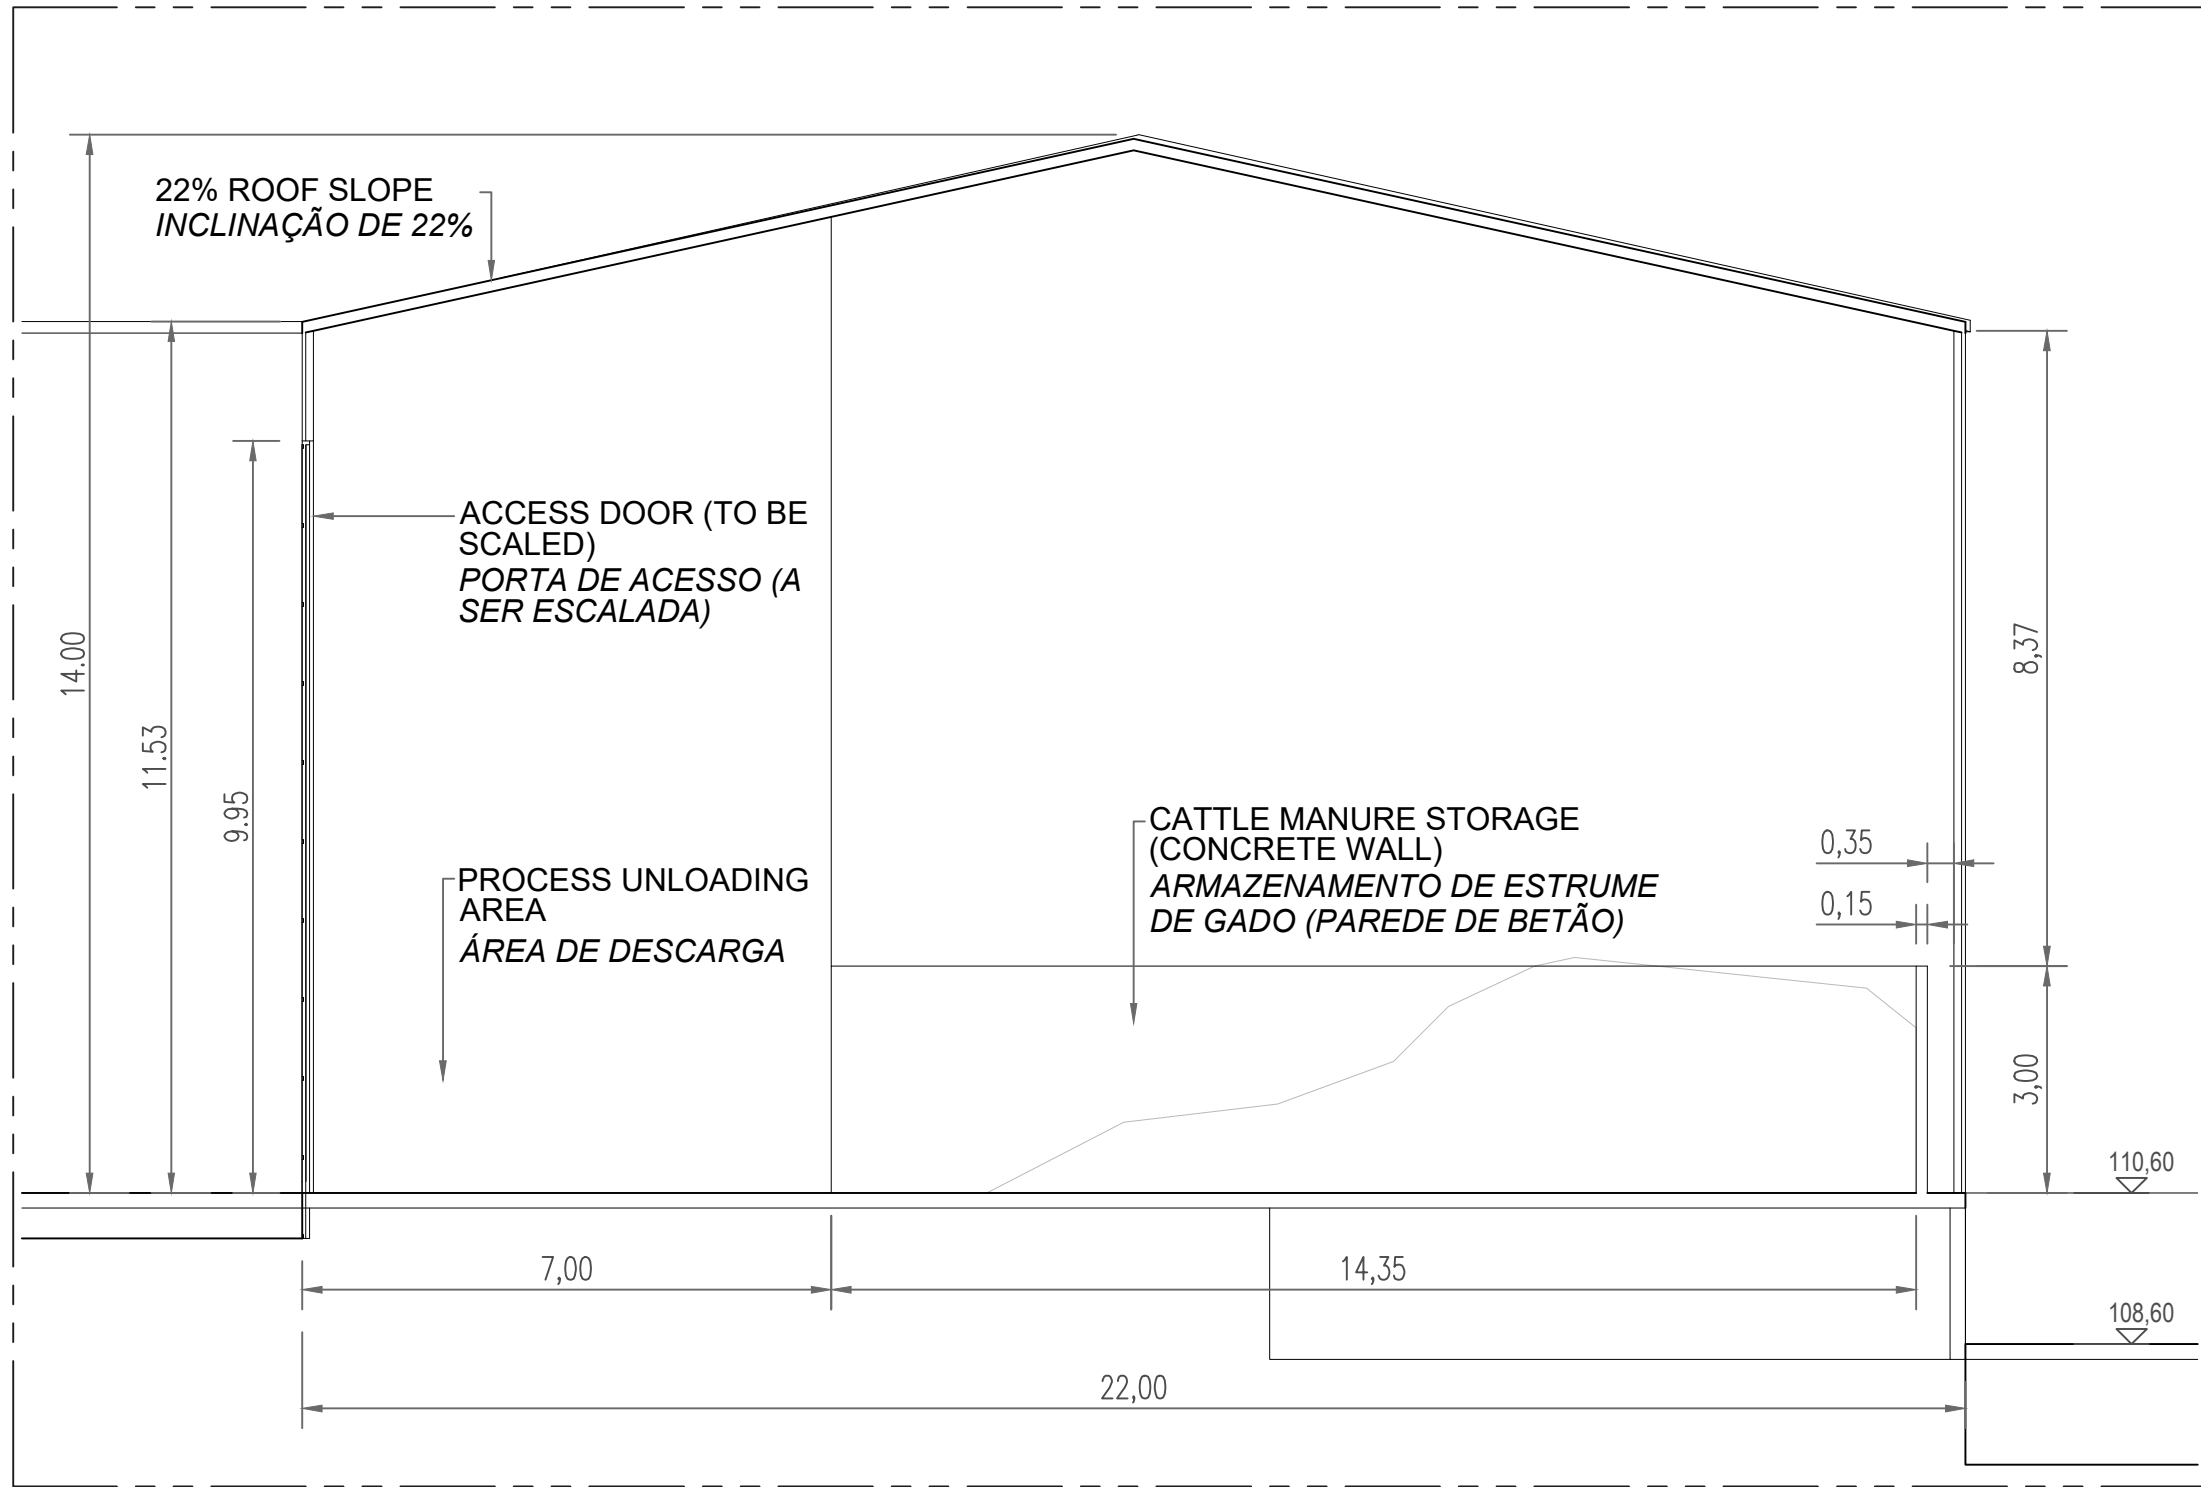

CORTE 03
ESCALA 1:100

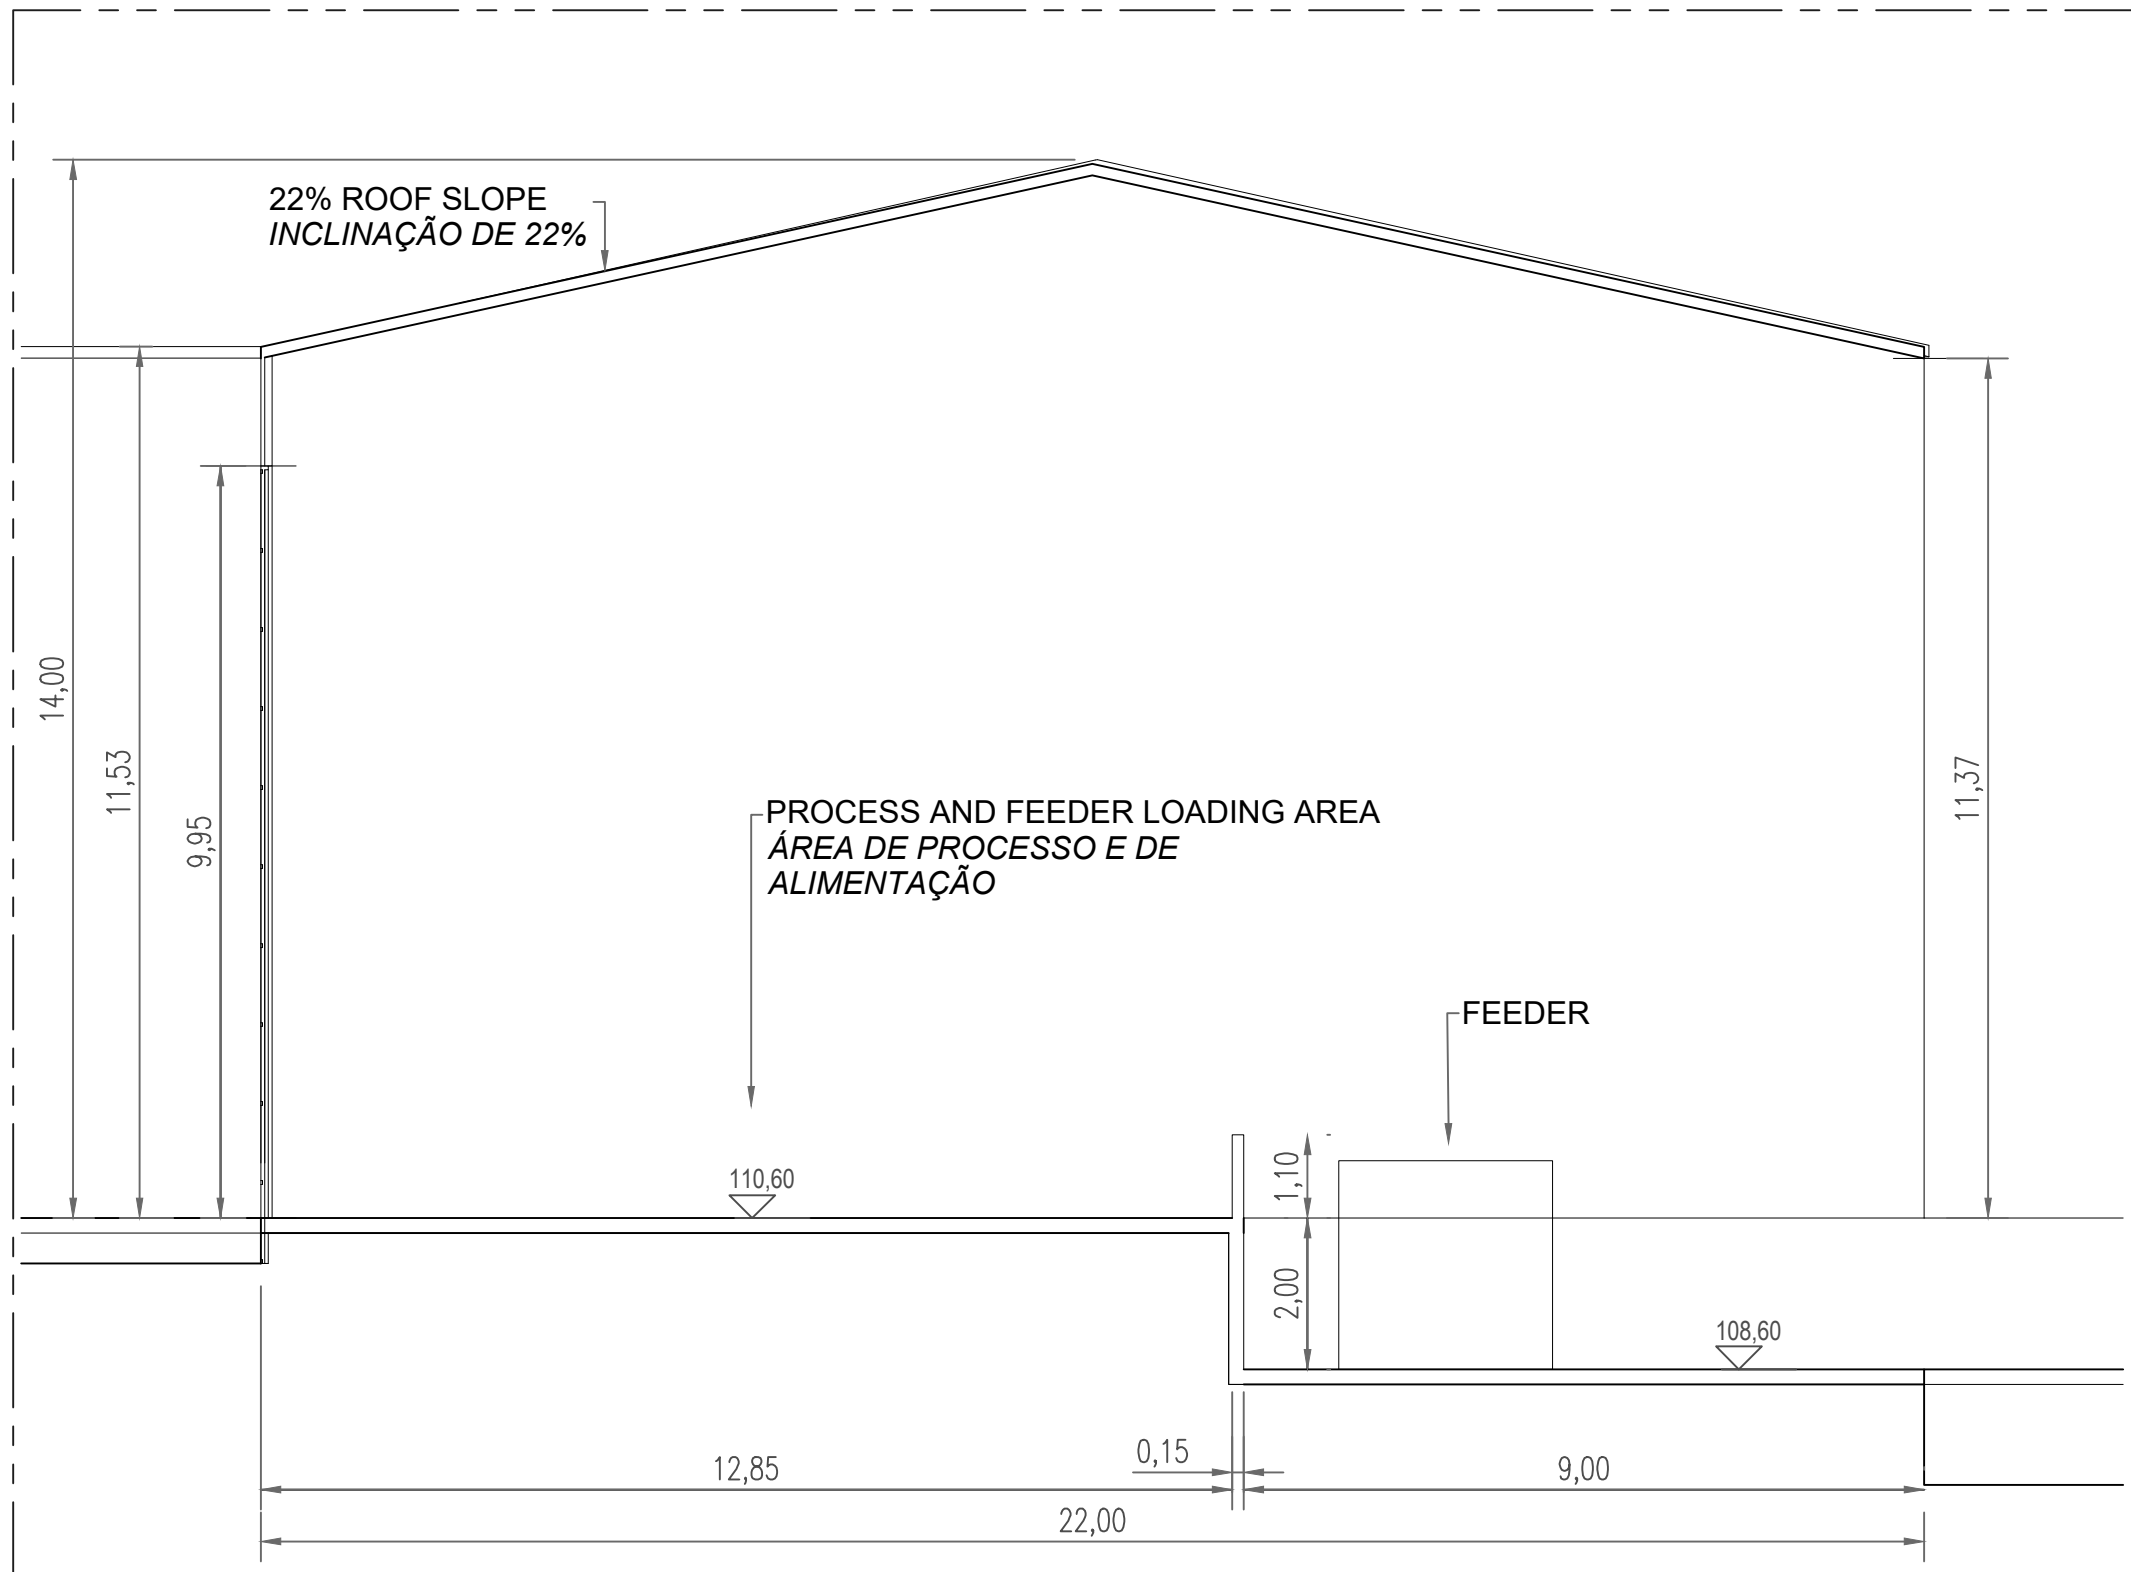

CORTE 04
ESCALA 1:100

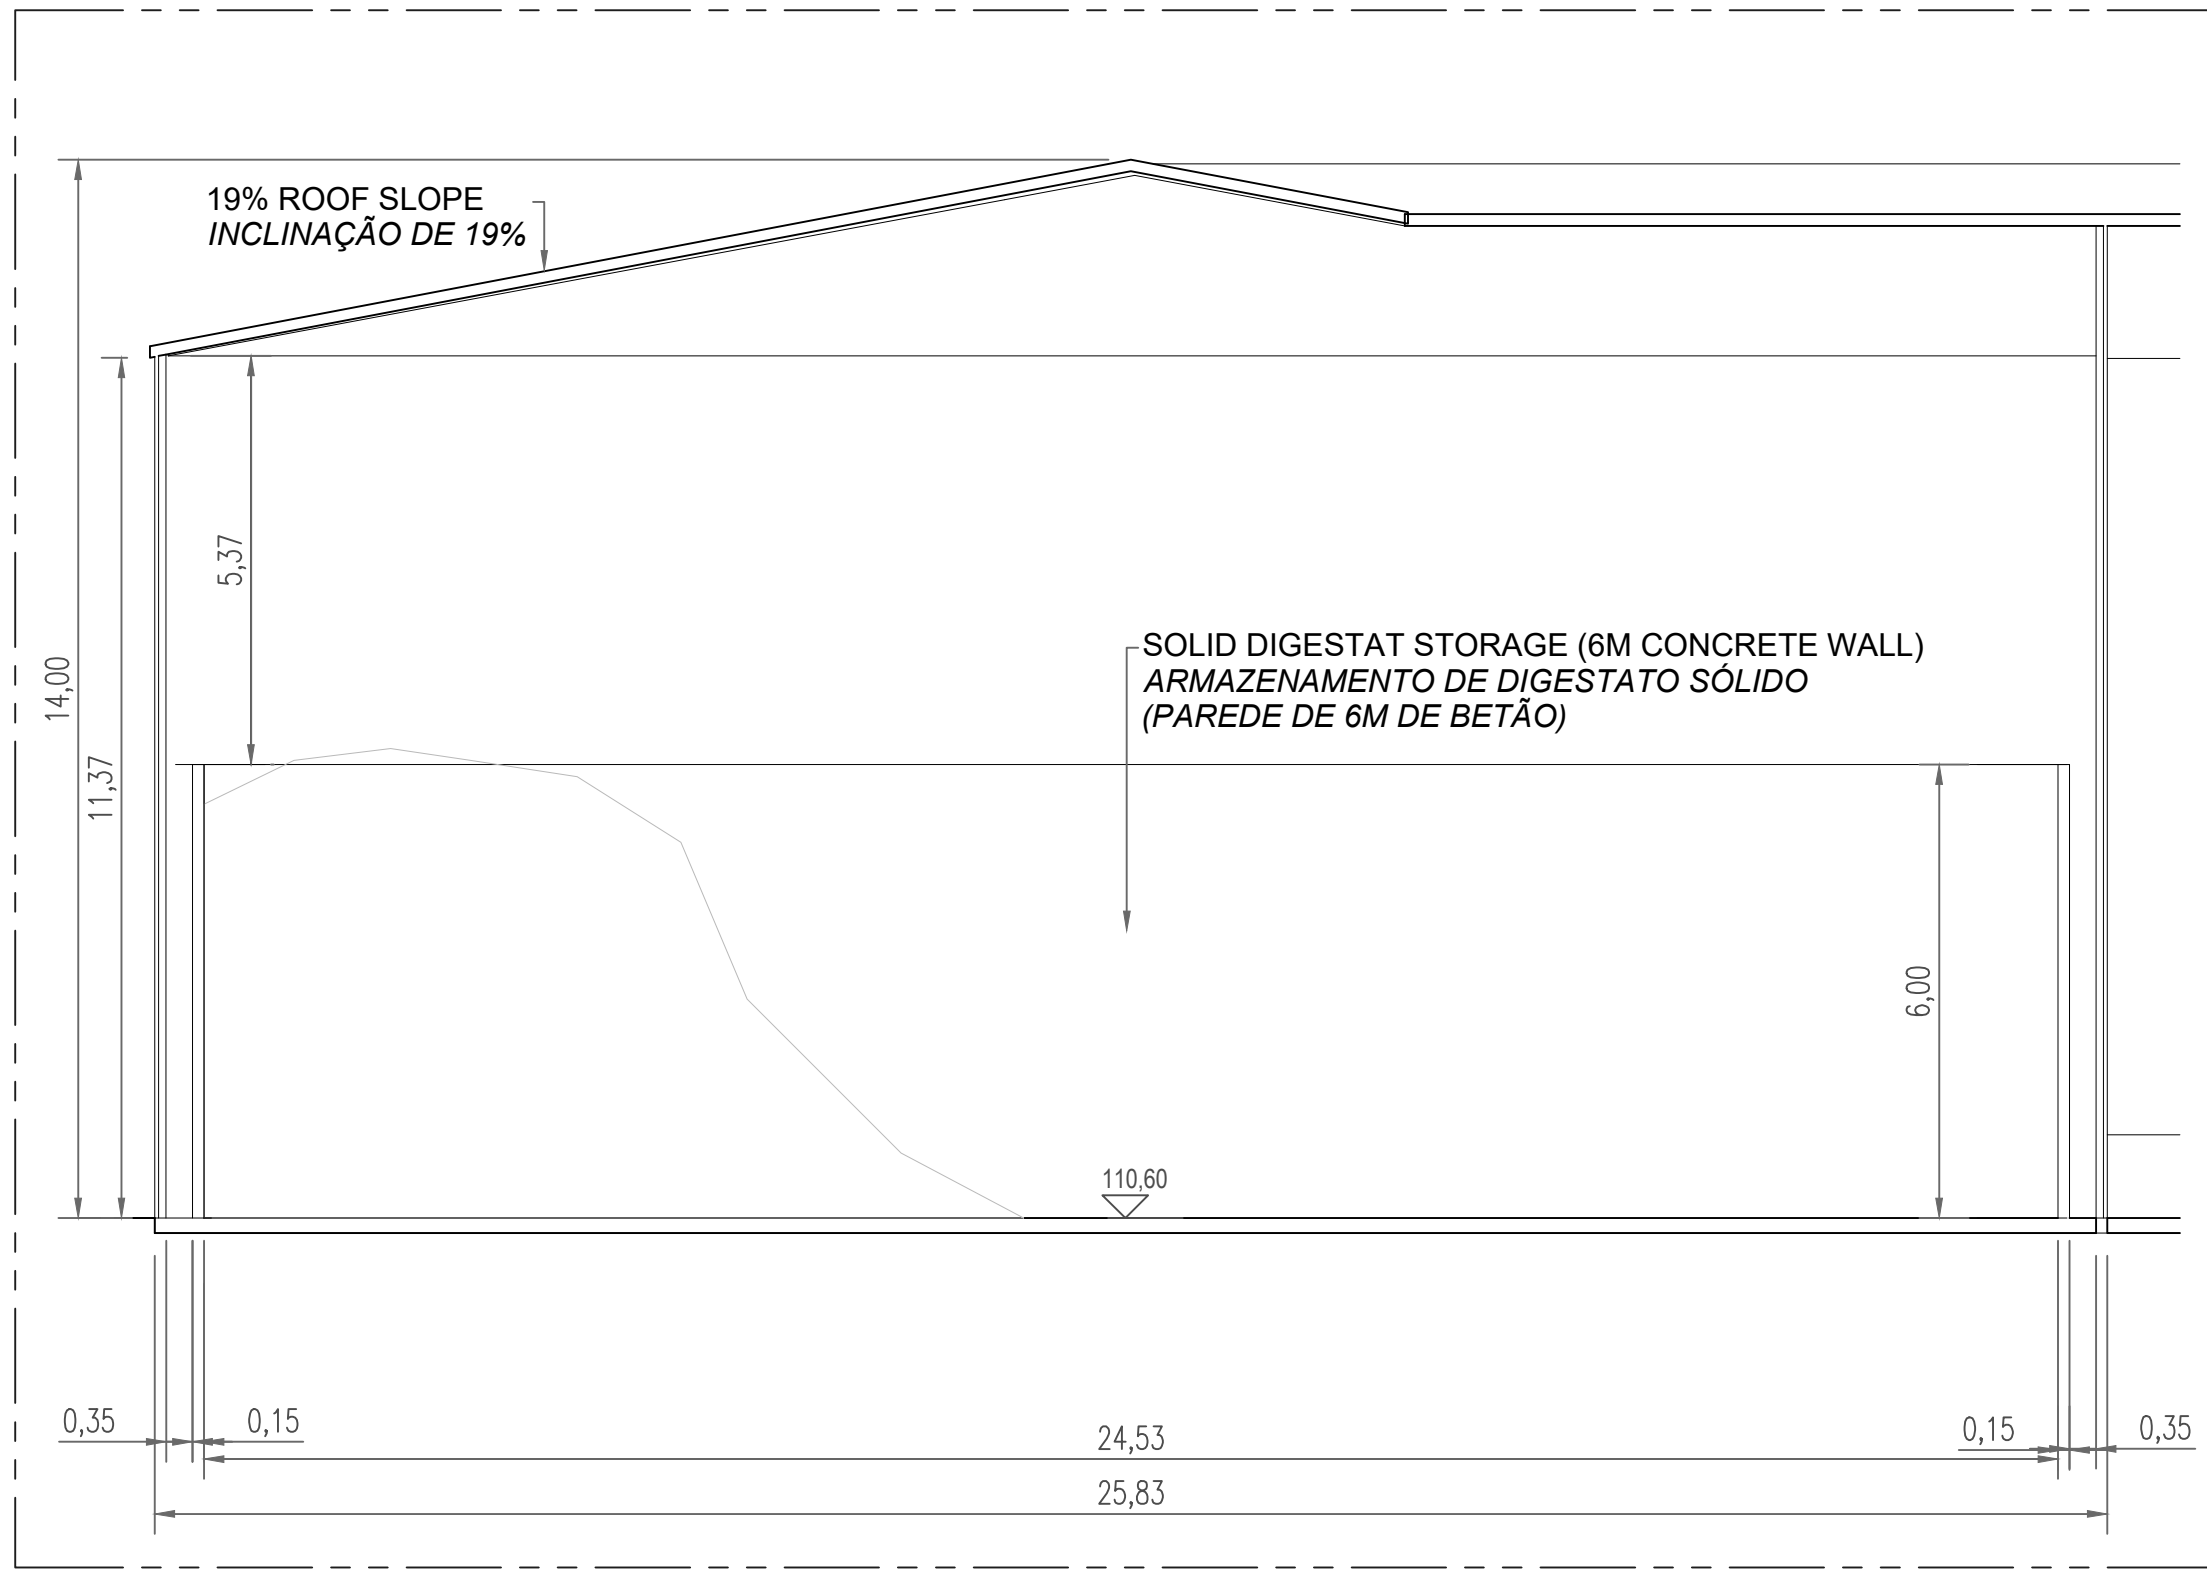

CORTE 05
ESCALA 1:100

01	18-12-25	ATUALIZAÇÃO		JM
00	12-12-24	EMIÇÃO INICIAL		MIS
Rev.	Data	Descrição das alterações		Aprov.

Cliente

GÁS DA TERRA



Projeto

CENTRAL DE BIOMETANO
EM ABRIGADA

Fase

LICENCIAMENTO

Designação

PLANTA E CORTES

Escala	INDICADAS	Projeto
Data	12-12-2024	Desenhado
Processo		Verificado
Ficheiro	T2024-555-01-LC-MEC-DRW-103_00 - V02Z5.dwg	Aprovado

Desenho

LC-MEC-DRW-103

Folha

02/02

Revisão

01