


SIMBOLOGIA

	EXISTENTE A MANTER	EXISTENTE A REMOVER	A EXECUTAR
COLECTOR DOMÉSTICO	—	—	—
COLECTOR PLUVIAL	—	—	—
COLECTOR UNITÁRIO	—	—	—
CAIXA VISITA DOMÉSTICA	⊙	⊙	⊙
CAIXA VISITA PLUVIAL (DRENANTE)	⊙	⊙	⊙
CAIXA DE VISITA UNITÁRIA	⊙	⊙	⊙
SUMIDOUROS	—	—	—
CÂMARA RAMAL DE LIGAÇÃO DOMÉSTICO E RAMAL DE LIGAÇÃO PLUVIAL E RAMAL DE LIGAÇÃO	—	—	—
POÇO DE INFILTRAÇÃO	—	—	—

SIMBOLOGIA

	EXISTENTE A MANTER	EXISTENTE A ELIMINAR	A EXECUTAR
REDE DE DISTRIBUIÇÃO	—	—	—
RAMAL DOMICILIÁRIO	—	—	—
VÁLVULA DE SECCIONAMENTO	—	—	—
MARCO DE INCÊNDIO	—	—	—
TUBAGEM TAMPONADA	—	—	—
VÁLVULA DE DESCARGA	—	—	—
VENTOSA	—	—	—
CAPTAÇÃO SUBTERRÂNEA-FUROS	—	—	—
CONDUTA ELEVATÓRIA DOS FUROS	—	—	—
RESERVATÓRIO	—	—	—

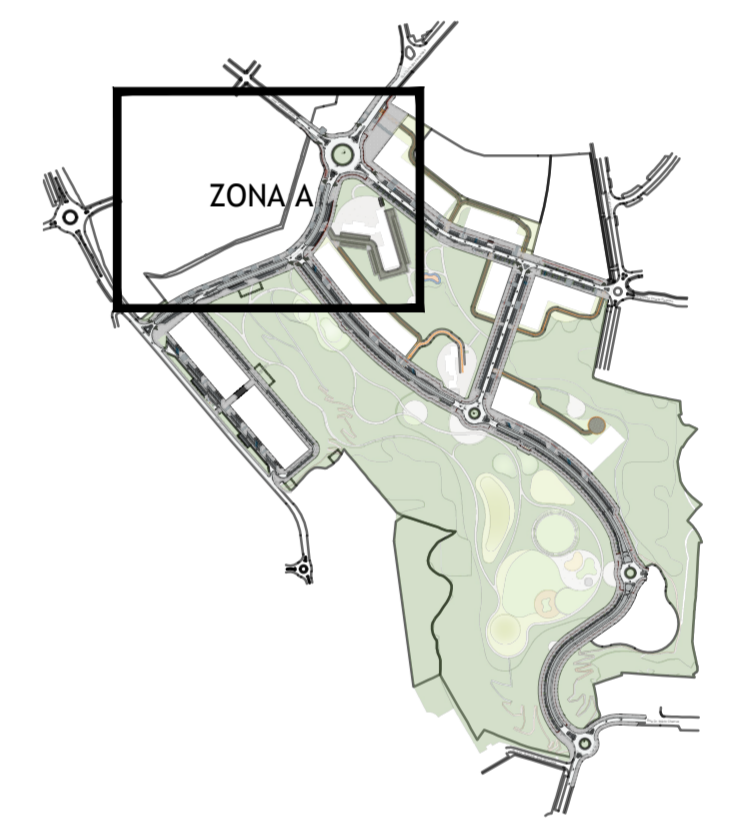

--- LIMITE DO LOTE

Entidade

IH Instituto da Habitação e da Reabilitação Urbana

OEIRAS VALLEY MUNICÍPIO DE OEIRAS PORTUGAL

Coordenação Geral - Desenvolvimento do Projeto de Loteamento

DMOTDU DIREÇÃO MUNICIPAL DE ORDENAMENTO DO TERRITÓRIO E DESENVOLVIMENTO URBANO

Assessoria Técnica na Elaboração do Projeto de Loteamento

SARAIVA+ASSOCIADOS
25 Years. We are just starting.

Estudo Prévio REDE VIÁRIA, INFRAESTRUTURAS | Estudo Prévio TRATAMENTO PAISAGÍSTICO DOS ESPAÇOS EXTERIORES

PROFICO CONSULTORES DE ENGENHARIA | **arqpaís** paisagem e ambiente

Título do Projecto: LOTEAMENTO ESTAÇÃO RADIONAVAL COMANDANTE NUNES RIBEIRO

Localização: ANTIGA ESTAÇÃO RADIONAVAL COMANDANTE NUNES RIBEIRO, UNIÃO DAS FREGUESIAS DE ALGÉS LINDA-A-VELHA E CRUZ QUEBRADA - DAFUNDO, MUNICÍPIO DE OEIRAS

Fase: VERSÃO FINAL DO PROJETO DE LOTEAMENTO

Título: REDE DE DRENAGEM DE ÁGUAS PLUVIAIS E DOMÉSTICAS PLANTA ZONA A (Folha 01 / 06)

Elaborado por: sarariva - 04/04/2024 | Ficheiro: 00_Suposição.dwg | Escala: 1 : 500

20 JUNHO 2023 | Revisão: C.H.

Número do Desenho: **REGEP 00010040**

Assessoria Técnica: Paulo Ferreira

Este desenho é propriedade intelectual da sua autoria. Não podendo, sem prévia autorização em separado, ser usado para qualquer fim que não o para o qual foi elaborado. São proibidas as reproduções ou alterações do software AUTOCAD desenvolvido licenciado de acordo com o "Contrato de Licença de Software Autodesk" de Autodesk, Inc.

LEGENDA:

--- LIMITE DAS BACIAS DE DRENAGEM

--- ÁREAS DE INFLUÊNCIA