


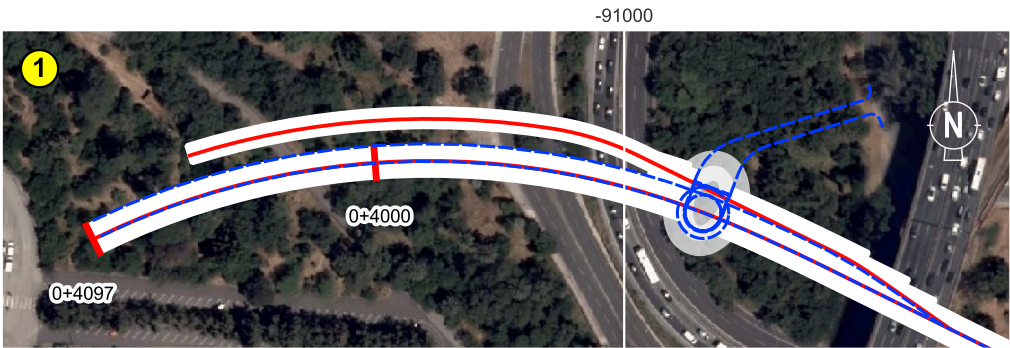

Planta Geral - Esquema de Localização dos Pormenores | Escala 1:15000

Sistema de Coordenadas: ETRS89 / Portugal TM06; EPSG:3763








LEGENDA

Projeto

- Traçado do Túnel (PE)
- - - Traçado do Túnel (EP)

- Estações (PE)
- Estações (EP)

0 50 m
Escala dos Pormenores

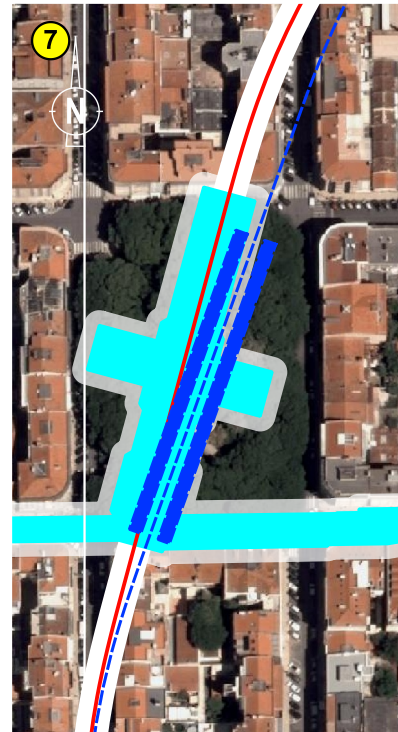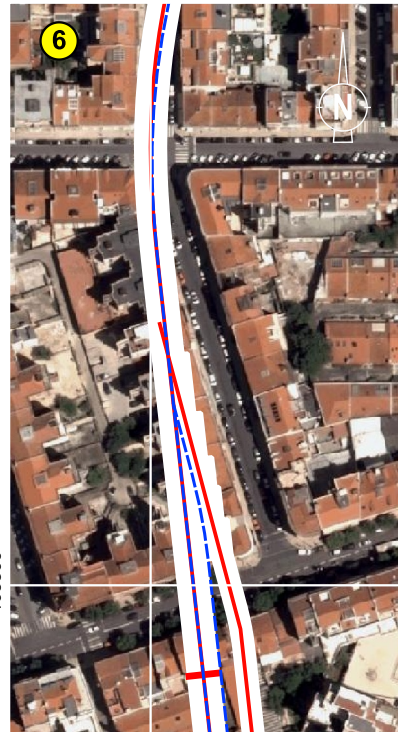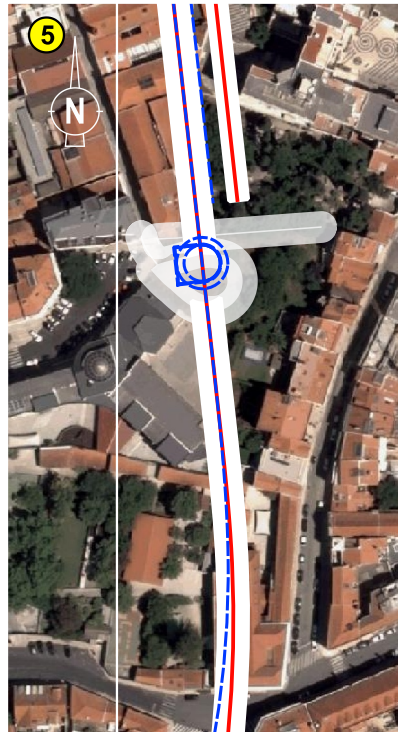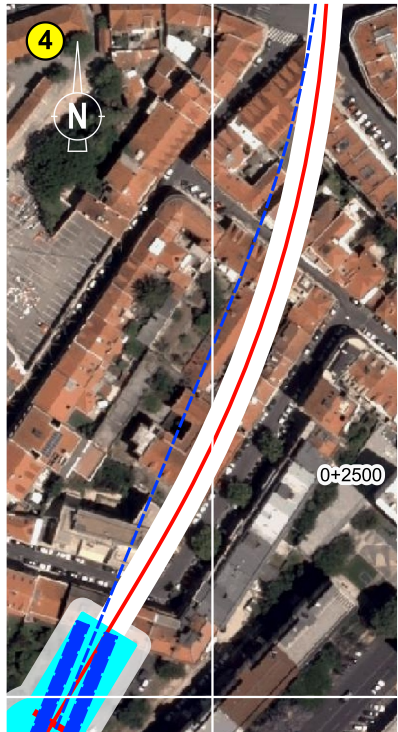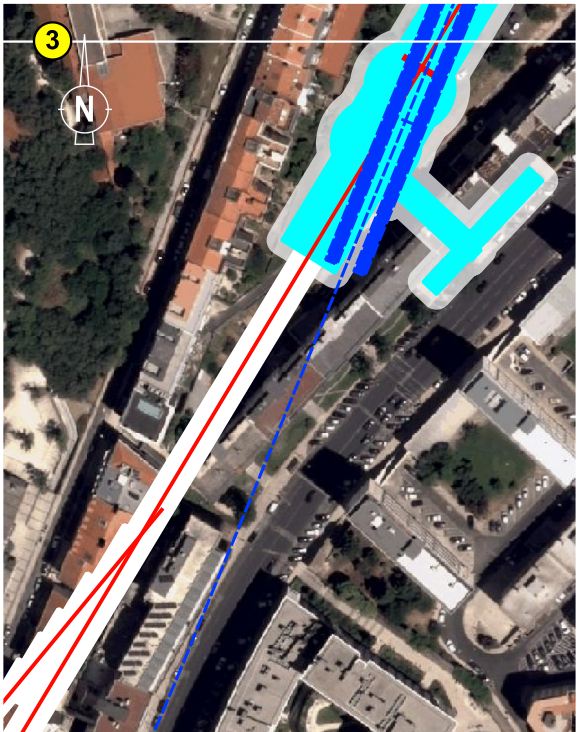

Metropolitano de Lisboa



PROLONGAMENTO DA LINHA VERMELHA
S. SEBASTIÃO - ALCÂNTARA

Escala: 1:15000
1:2500

Elaborado: PLM
Verificado: SOL
Aprovado: RVR

Substitui:
Substituído:

PROJETO DE EXECUÇÃO
PLANTA COMPARATIVA DOS
TRAÇADOS EM ESTUDO PRÉVIO E
PROJETO DE EXECUÇÃO

Número: **Desenho 2**
Data: Out. 2024
Folha: 1/1
Nº Ordem: