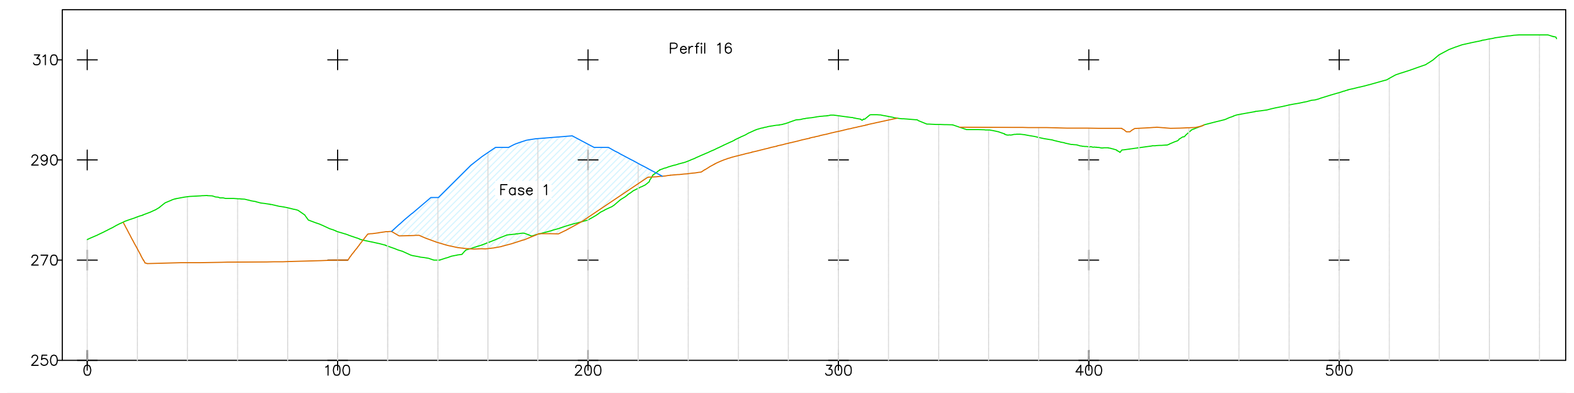

Perfil	P--1	P--2	P--3	P--4	P--5	P--6	P--7	P--8	P--9	P--10	P--11	P--12	P--13	P--14	P--15	P--16	P--17	P--18	P--19	P--20	P--21	P--22	P--23	P--24	P--25	P--26	P--27	P--28	P--29	P--30
Cota Terreno	274.122	278.627	282.653	282.263	280.458	275.696	272.796	270.000	273.488	275.155	277.998	284.339	289.796	294.342	297.473	298.823	298.692	297.090	296.000	294.483	292.611	292.459	295.532	299.076	300.993	303.461	306.283	311.023	314.166	315.000
Cota Cobertura								282.500	291.477	294.266	293.137	289.324																		
Cota Modelação		272.230	269.500	269.602	269.693	270.000	275.690	273.504	272.299	275.209	278.543	285.255	287.270	290.857	293.341	295.714	297.976			296.459	296.349	296.343	296.451							
P.K.	0+000	0+020	0+040	0+060	0+080	0+100	0+120	0+140	0+160	0+180	0+200	0+220	0+240	0+260	0+280	0+300	0+320	0+340	0+360	0+380	0+400	0+420	0+440	0+460	0+480	0+500	0+520	0+540	0+560	0+580

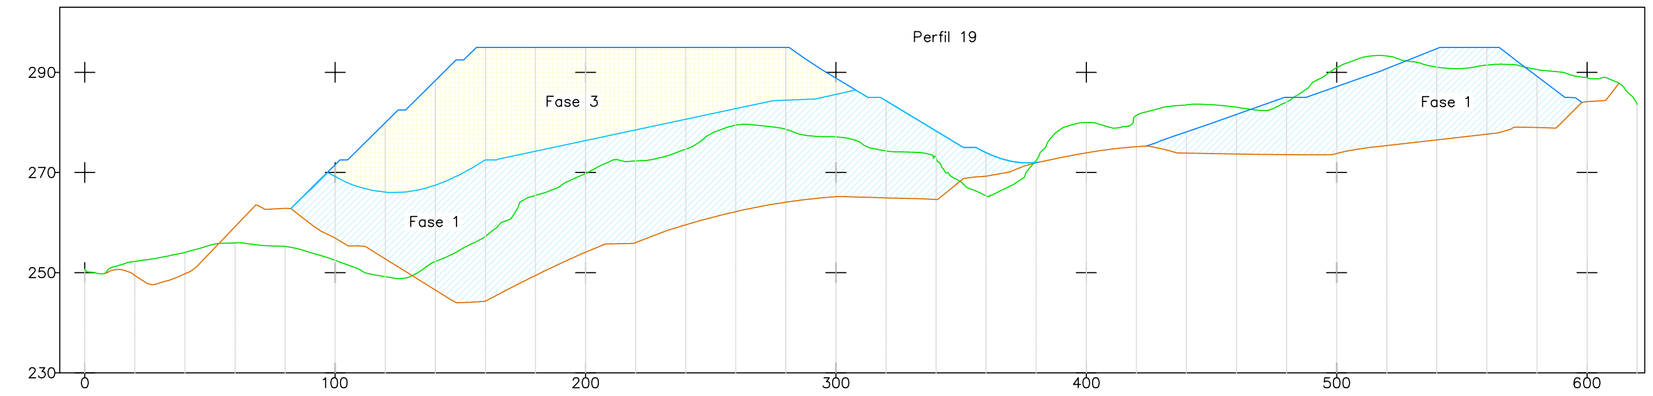

Perfil	P--1	P--2	P--3	P--4	P--5	P--6	P--7	P--8	P--9	P--10	P--11	P--12	P--13	P--14	P--15	P--16	P--17	P--18	P--19	P--20	P--21	P--22	P--23	P--24	P--25	P--26	P--27	P--28	P--29	P--30	P--31	P--32
Cota Terreno	250.681	252.252	254.049	255.931	255.233	252.454	249.186	252.224	257.225	265.437	269.797	272.317	274.664	279.461	278.625	277.114	274.307	273.056	265.345	272.442	280.004	281.384	283.505	283.059	284.066	290.935	291.473	290.564	288.947	283.622
Cota Cobertura						271.547	279.960	288.367	295.000	295.000	295.000	295.000	295.000	295.000	295.000	288.850	284.318	278.287	273.860	272.005			278.119	281.598	285.000	287.167	290.741	294.744	295.000	289.209		
Cota Modelação		249.455	249.782	256.178	262.844	256.905	252.754	246.514	244.300	249.442	254.085	255.995	259.555	262.188	264.078	265.160	264.935	264.612	269.264	271.956	273.921	275.159	273.877	273.703	273.576	273.798	275.380	276.506	277.636	278.988	284.146	
P.K.	0+000	0+020	0+040	0+060	0+080	0+100	0+120	0+140	0+160	0+180	0+200	0+220	0+240	0+260	0+280	0+300	0+320	0+340	0+360	0+380	0+400	0+420	0+440	0+460	0+480	0+500	0+520	0+540	0+560	0+580	0+600	0+620

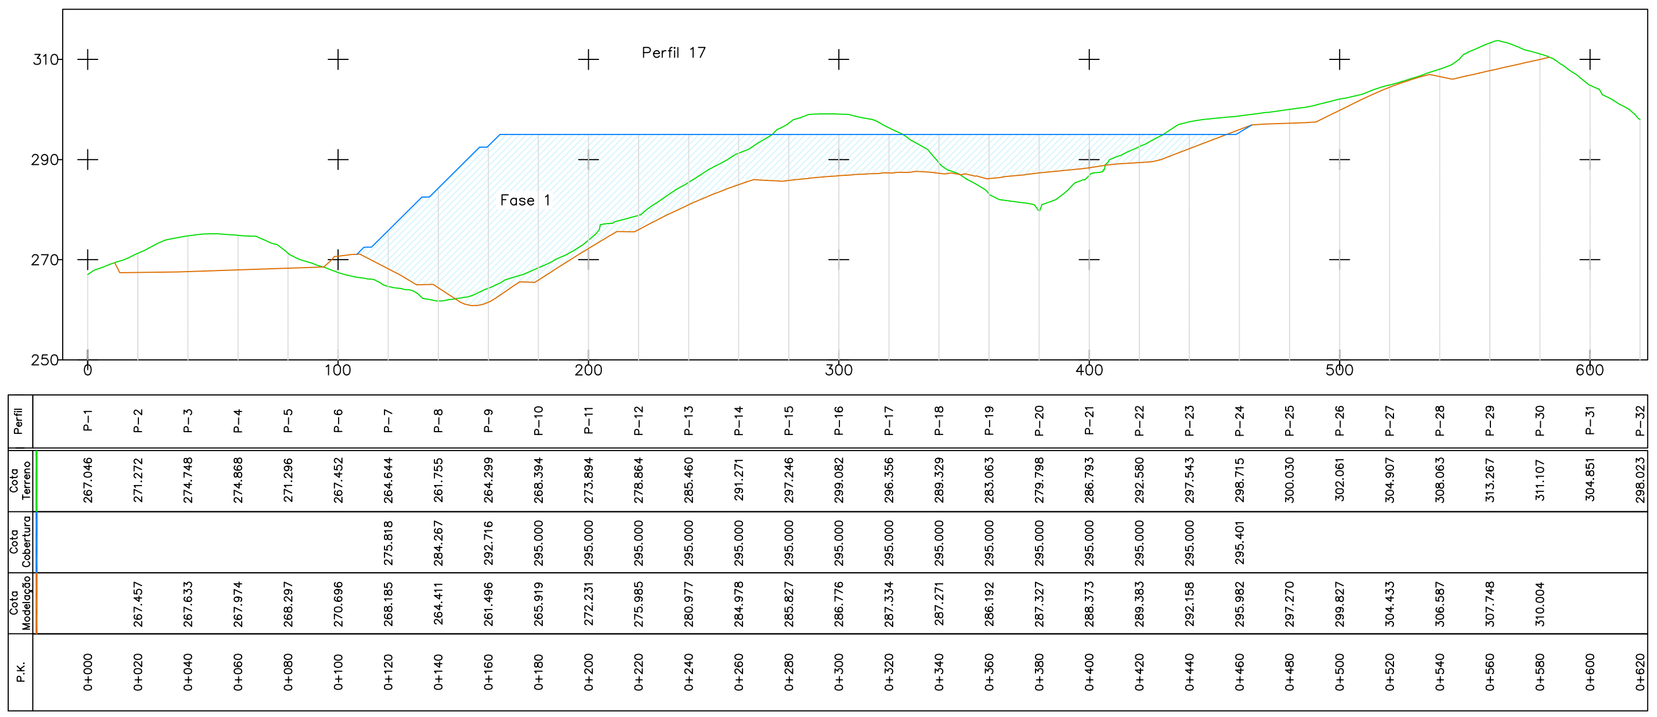

Perfil	P--1	P--2	P--3	P--4	P--5	P--6	P--7	P--8	P--9	P--10	P--11	P--12	P--13	P--14	P--15	P--16	P--17	P--18	P--19	P--20	P--21	P--22	P--23	P--24	P--25	P--26	P--27	P--28	P--29	P--30	P--31	P--32
Cota Terreno	267.046	271.272	274.748	274.868	271.296	267.452	264.644	261.755	264.299	268.394	273.894	278.864	285.460	291.271	297.246	299.082	296.356	289.329	283.063	279.798	286.793	292.580	297.543	298.715	300.030	302.061	304.907	308.063	313.267	311.107	304.851	298.023
Cota Cobertura								275.818	284.267	292.716	295.000	295.000	295.000	295.000	295.000	295.000	295.000	295.000	295.000	295.000	295.000	295.000	295.000	295.401								
Cota Modelação			267.457	267.633	267.974	268.297	270.686	268.185	264.411	261.496	265.919	272.231	275.985	280.977	284.978	285.827	286.776	287.334	287.271	286.192	287.327	288.373	289.383	292.158	295.982	297.270	299.827	304.433	308.587	307.748	310.004			
P.K.	0+000	0+020	0+040	0+060	0+080	0+100	0+120	0+140	0+160	0+180	0+200	0+220	0+240	0+260	0+280	0+300	0+320	0+340	0+360	0+380	0+400	0+420	0+440	0+460	0+480	0+500	0+520	0+540	0+560	0+580	0+600	0+620

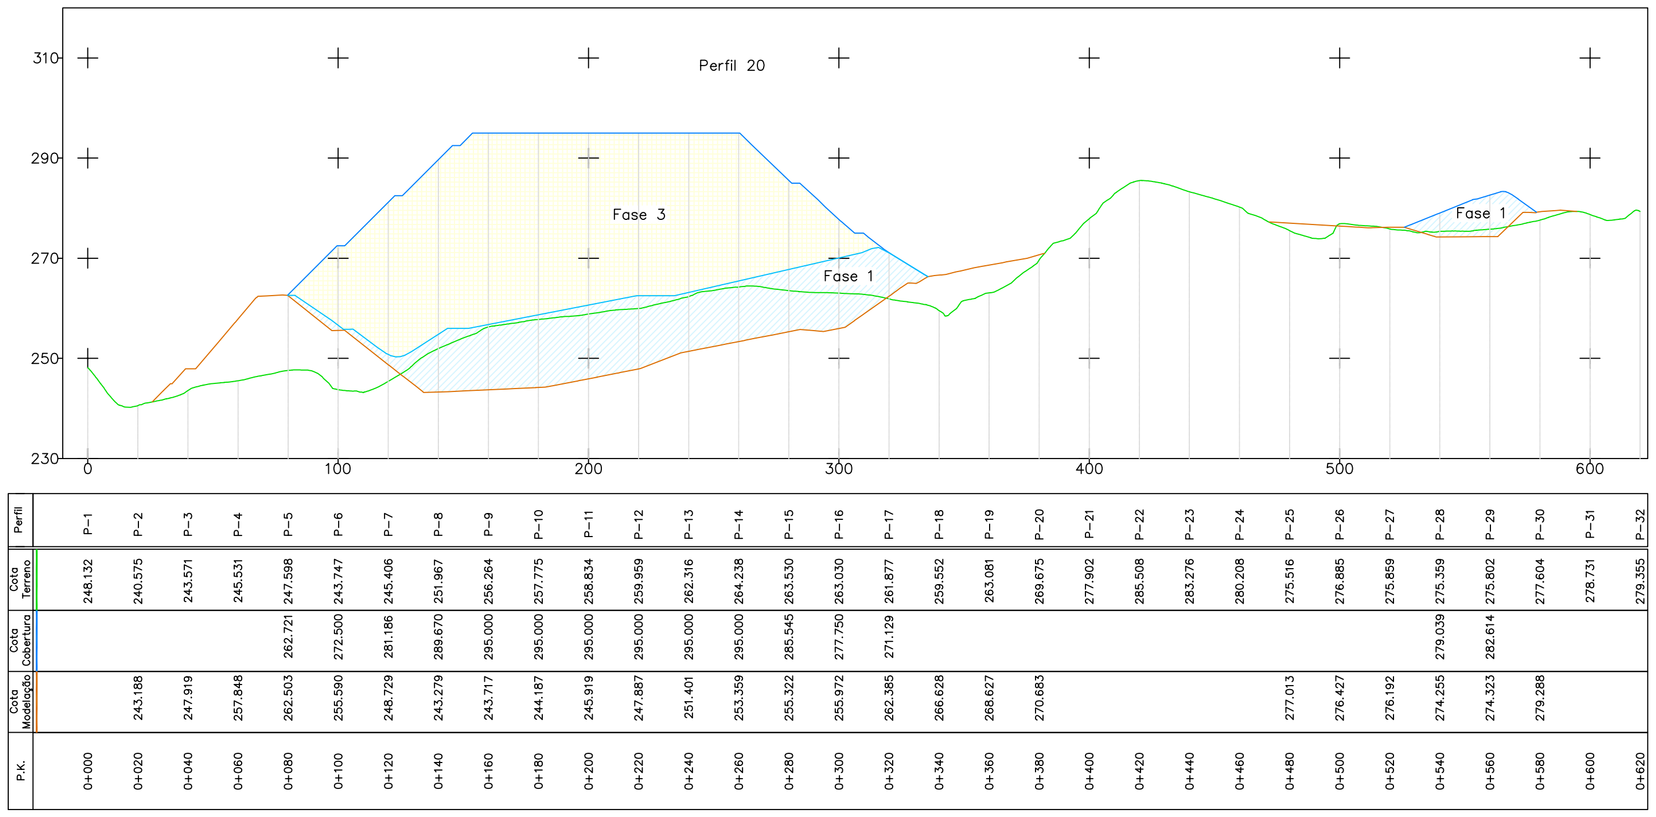

Perfil	P--1	P--2	P--3	P--4	P--5	P--6	P--7	P--8	P--9	P--10	P--11	P--12	P--13	P--14	P--15	P--16	P--17	P--18	P--19	P--20	P--21	P--22	P--23	P--24	P--25	P--26	P--27	P--28	P--29	P--30	P--31	P--32
Cota Terreno	248.132	240.575	243.571	245.531	247.598	243.747	245.406	251.967	256.264	257.775	258.834	259.959	262.316	264.238	263.530	263.030	261.877	259.552	263.081	269.675	277.902	285.508	283.276	280.208	275.516	276.885	275.859	275.359	275.802	277.604	278.731	279.355
Cota Cobertura					262.721	272.500	281.186	289.670	295.000	295.000	295.000	295.000	295.000	295.000	285.545	277.750	271.129												279.039	282.614			
Cota Modelação		243.188	247.919	257.848	262.503	255.590	248.729	243.279	243.717	244.187	245.919	247.887	251.401	253.359	255.322	255.972	262.385	266.628	268.627	270.683						277.013	276.427	276.192	274.255	274.323	279.288		
P.K.	0+000	0+020	0+040	0+060	0+080	0+100	0+120	0+140	0+160	0+180	0+200	0+220	0+240	0+260	0+280	0+300	0+320	0+340	0+360	0+380	0+400	0+420	0+440	0+460	0+480	0+500	0+520	0+540	0+560	0+580	0+600	0+620

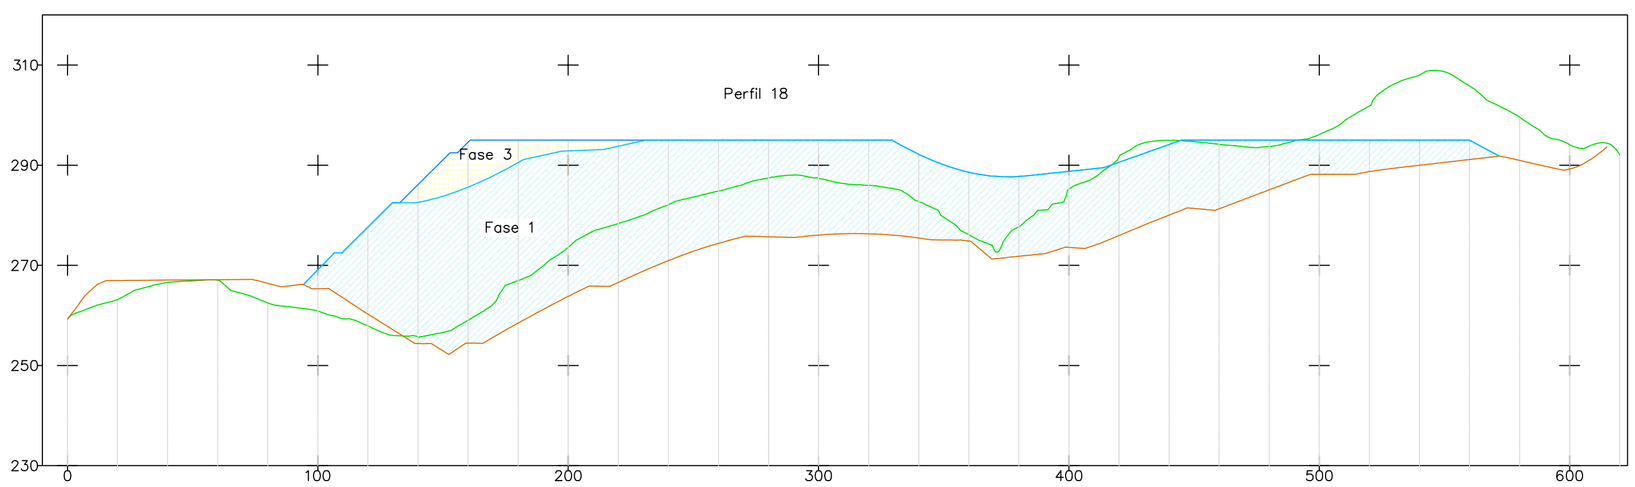

Perfil	P--1	P--2	P--3	P--4	P--5	P--6	P--7	P--8	P--9	P--10	P--11	P--12	P--13	P--14	P--15	P--16	P--17	P--18	P--19	P--20	P--21	P--22	P--23	P--24	P--25	P--26	P--27	P--28	P--29	P--30	P--31	P--32
Cota Terreno	259.277	263.191	266.593	267.029	262.512	260.886	257.935	255.576	259.012	266.948	273.605	278.356	282.120	284.842	287.476	287.398	285.977	282.730	276.117	277.738	285.223	291.636	294.986	294.174	293.747	296.141	301.819	307.975	305.832	299.584	294.091	292.068
Cota Cobertura						269.122	277.665	286.118	294.572	295.000	295.000	295.000	295.000	295.000	295.000	295.000	295.000	292.176	288.608	287.767	288.784	290.607	294.133	295.000	295.000	295.000	295.000	295.000	295.000			
Cota Modelação	259.309	266.973	267.060	267.145	266.421	265.333	260.260	254.407	254.455	258.474	263.801	266.596	270.941	274.383	275.713	276.040	276.298	275.463	274.875	271.805	273.585	275.968	280.038	281.295	285.080	288.197	288.749	289.882	291.136	290.980	289.261	
P.K.	0+000	0+020	0+040	0+060	0+080	0+100	0+120	0+140	0+160	0+180	0+200	0+220	0+240	0+260	0+280	0+300	0+320	0+340	0+360	0+380	0+400	0+420	0+440	0+460	0+480	0+500	0+520	0+540	0+560	0+580	0+600	0+620

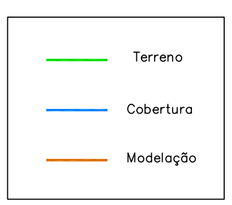

B	Faseamento do Enchimento	16.07.2010	
A	Modelação	24.05.2010	
Índice :	Alteração :	Data :	Aprovado :

tomás de oliveira empreiteiros, s.a.

tecnovia sociedade de empreitadas, s.a.

CLIENTE:

TRATOLIXO

TRATAMENTO DE RESÍDUOS SÓLIDOS, E.I.M.

OBRA / LOCAL:

CONCEPÇÃO PARA A CONSTRUÇÃO DO ATERRO SANITÁRIO DE REFUGOS RESULTANTES DE OPERAÇÕES DE TRATAMENTO DE RSU

DESIGNAÇÃO:

PERFIS TRANSVERSAIS SUL - NORTE

PERFIL 16 a 20

FASE:

PROJECTO DE EXECUÇÃO
MOVIMENTAÇÃO GERAL DE TERRAS

Data:

27.04.2010

TÉCNICO RESPONSÁVEL:

Engº Domingos Jácome

Escala:

V=1/1.000
H=1/2.000

Des. nº

MT.06

Folha 1 de 2

Código

Rev-B