




P.K.	Cota	Cota	Cota
P-1	0+000,000	298,288	298,288
P-2	0+020,000		
P-3	0+040,000		
P-4	0+060,000	294,342	291,437
P-5	0+080,000	289,264	282,845
P-6	0+100,000	280,919	278,575
P-7	0+120,000	272,550	274,058
P-8	0+140,000	270,109	270,396
P-9	0+160,000	270,223	267,374
P-10	0+180,000	270,098	266,064
P-11	0+200,000	269,546	265,623
P-12	0+220,000	269,849	266,264
P-13	0+240,000	270,661	269,508
P-14	0+260,000	271,739	271,739
P-15	0+280,000	271,206	271,206
P-16	0+300,000	272,506	271,993
P-17	0+320,000	281,585	278,779
P-18	0+340,000	286,732	285,321
P-19	0+360,000		295,865
P-20	0+380,000		298,313
P-21	0+400,000		299,000
P-22	0+420,000		298,368
P-23	0+440,000		298,260
P-24	0+460,000		298,741

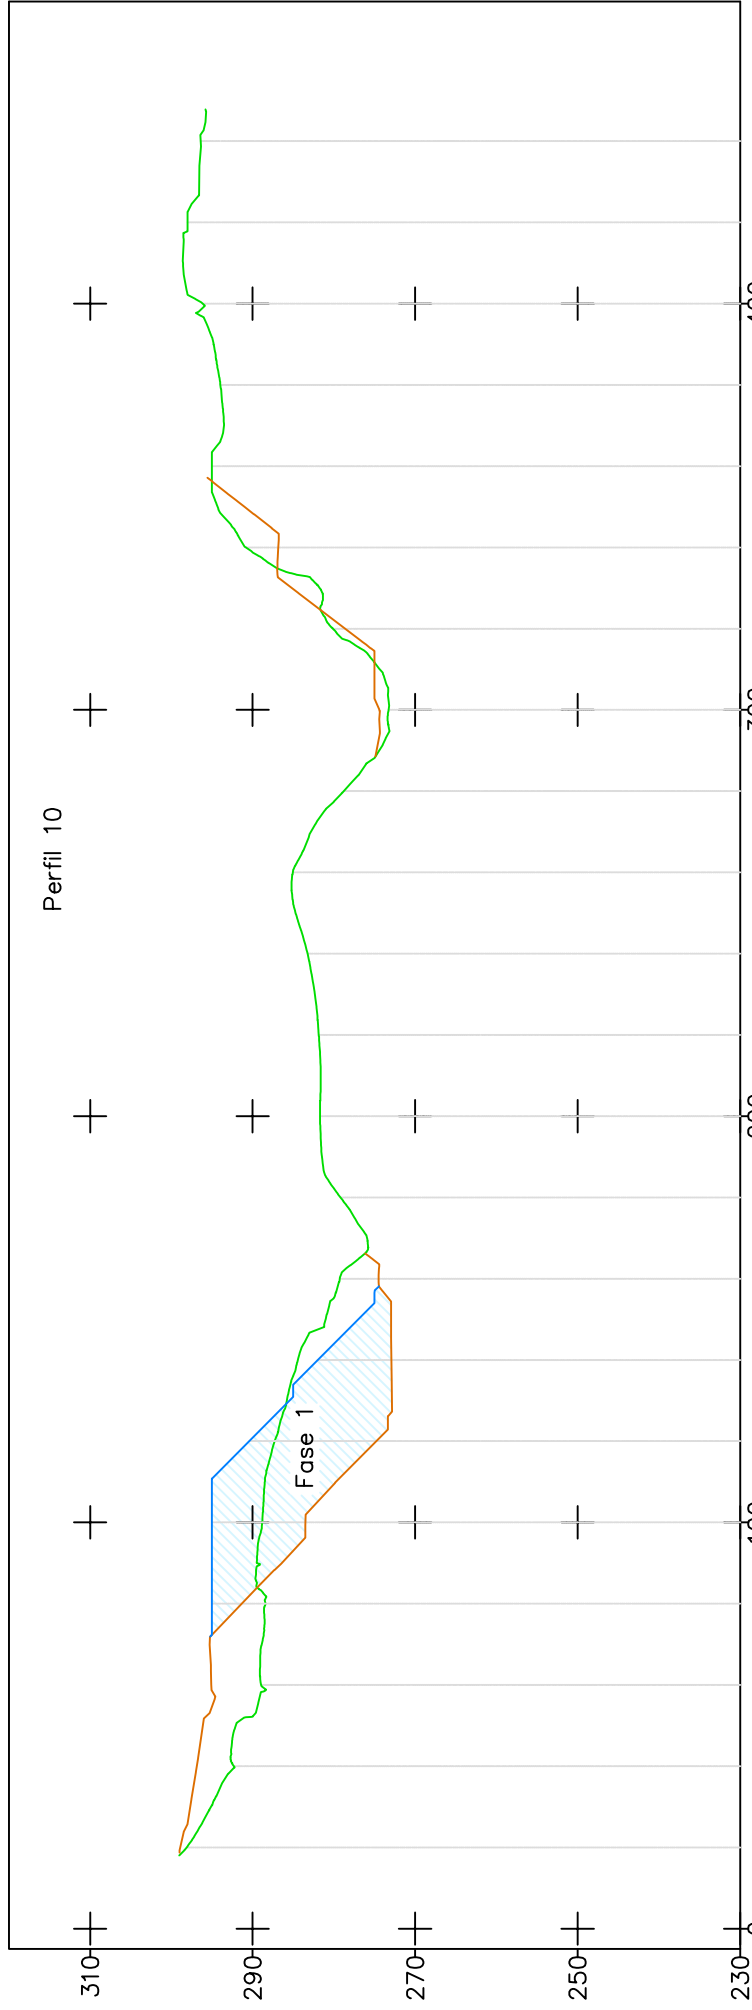


P.K.	Cota	Cota	Cota
P-1	0+000	298,919	298,127
P-2	0+020		
P-3	0+040	296,884	292,320
P-4	0+060	295,078	288,952
P-5	0+080	291,340	288,410
P-6	0+100	283,498	288,813
P-7	0+120	274,791	284,440
P-8	0+140	272,926	281,968
P-9	0+160	274,504	279,284
P-10	0+180		279,181
P-11	0+200		281,708
P-12	0+220		281,861
P-13	0+240	283,239	285,066
P-14	0+260		278,807
P-15	0+280		274,408
P-16	0+300		273,270
P-17	0+320	278,626	280,121
P-18	0+340	286,834	290,858
P-19	0+360		295,000
P-20	0+380		293,972
P-21	0+400		296,144
P-22	0+420		298,000
P-23	0+440		296,410
P-24	0+460		

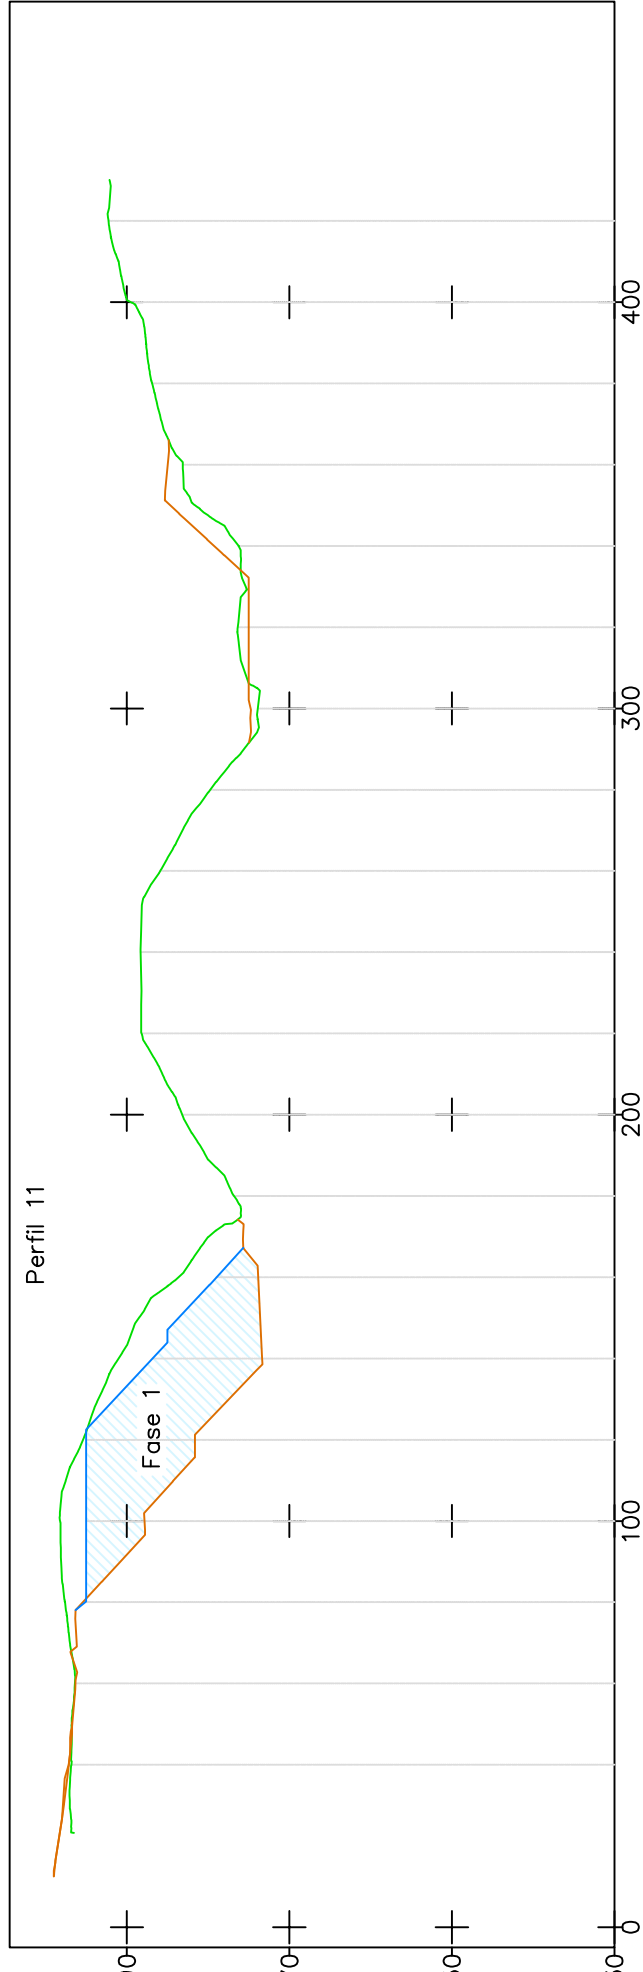


P.K.	Cota	Cota	Cota
P-1	0+000	298,510	297,180
P-2	0+020		
P-3	0+040	296,341	296,833
P-4	0+060		296,405
P-5	0+080	295,428	293,146
P-6	0+100	287,830	295,000
P-7	0+120	281,621	295,000
P-8	0+140	273,347	286,827
P-9	0+160	273,827	278,962
P-10	0+180		276,820
P-11	0+200		283,198
P-12	0+220		288,198
P-13	0+240		288,316
P-14	0+260		285,900
P-15	0+280		279,741
P-16	0+300	274,783	273,877
P-17	0+320	275,000	276,350
P-18	0+340	279,248	276,247
P-19	0+360		283,129
P-20	0+380		286,894
P-21	0+400		289,468
P-22	0+420		292,266
P-23	0+440		
P-24	0+460		

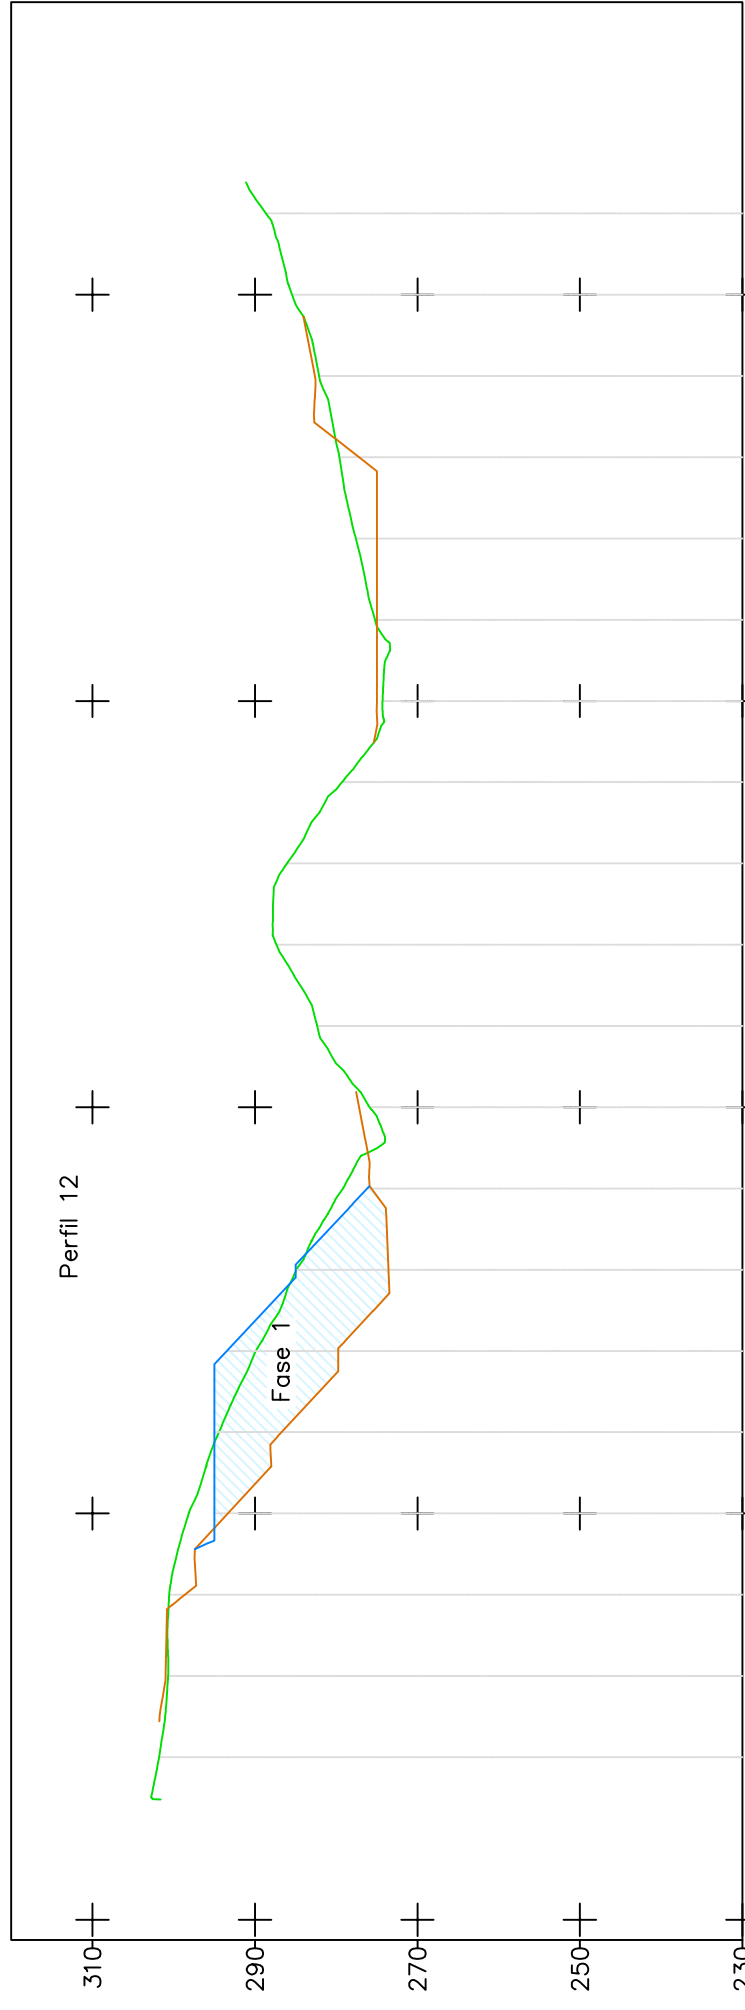


P.K.	Cota	Cota	Cota
P-1	0+000		
P-2	0+020		
P-3	0+040	301,812	301,812
P-4	0+060	300,696	300,696
P-5	0+080	298,617	301,024
P-6	0+100	293,341	295,000
P-7	0+120	286,710	294,446
P-8	0+140	279,745	293,439
P-9	0+160	273,574	285,000
P-10	0+180	275,696	276,175
P-11	0+200	277,176	275,878
P-12	0+220	282,349	282,349
P-13	0+240	287,350	287,350
P-14	0+260	286,050	279,294
P-15	0+280		279,294
P-16	0+300	274,972	274,297
P-17	0+320	275,000	275,234
P-18	0+340	275,000	277,591
P-19	0+360	277,196	279,594
P-20	0+380		282,114
P-21	0+400		285,440
P-22	0+420		288,636
P-23	0+440		
P-24	0+460		

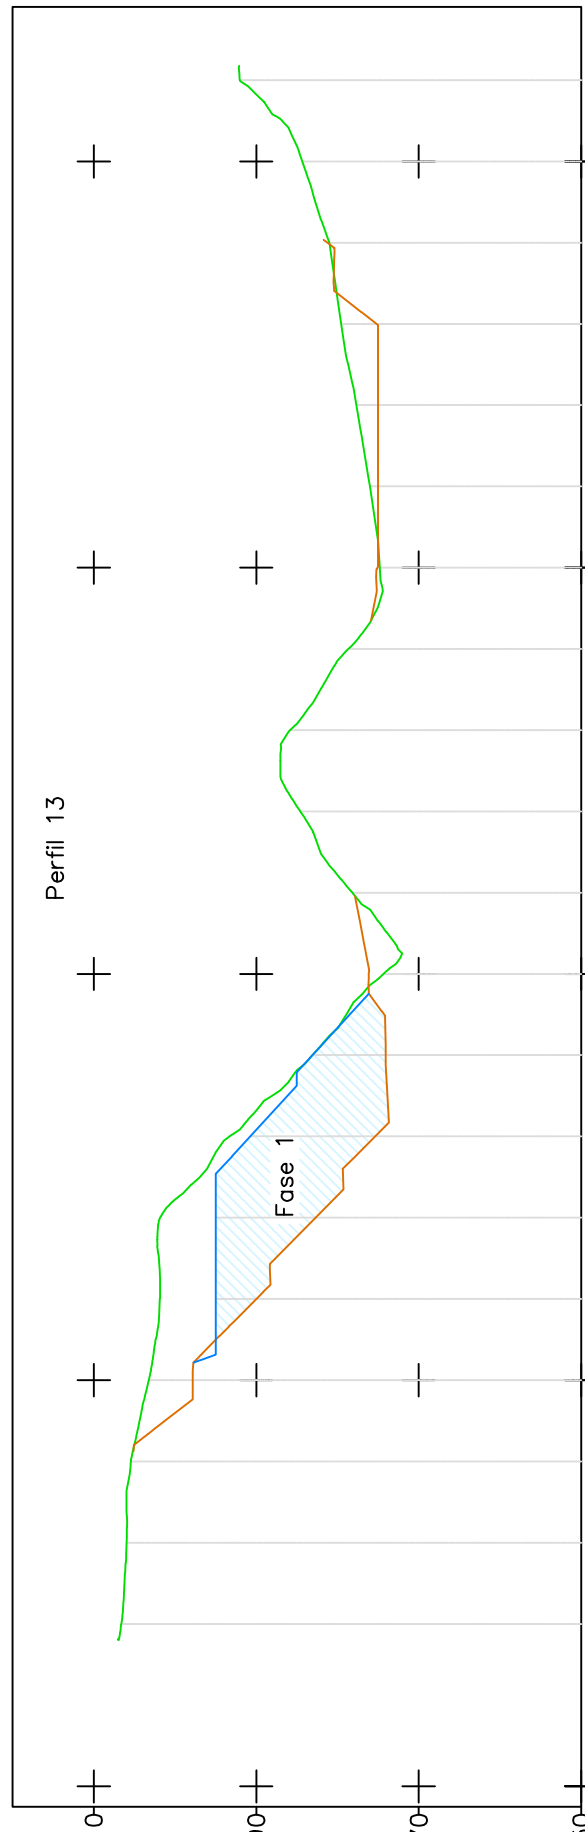

P.K.	Cota	Cota	Cota
P-1	0+000	306,605	305,962
P-2	0+020		
P-3	0+040		
P-4	0+060	305,427	303,224
P-5	0+080		
P-6	0+100	297,823	301,863
P-7	0+120	289,992	301,000
P-8	0+140	282,686	301,834
P-9	0+160	275,380	293,284
P-10	0+180	274,065	283,096
P-11	0+200	276,140	274,339
P-12	0+220	278,181	278,181
P-13	0+240	284,587	284,587
P-14	0+260	285,830	278,663
P-15	0+280		278,663
P-16	0+300	275,095	274,811
P-17	0+320	275,000	276,006
P-18	0+340	275,000	277,668
P-19	0+360	275,207	279,533
P-20	0+380		281,011
P-21	0+400		284,341
P-22	0+420		292,012

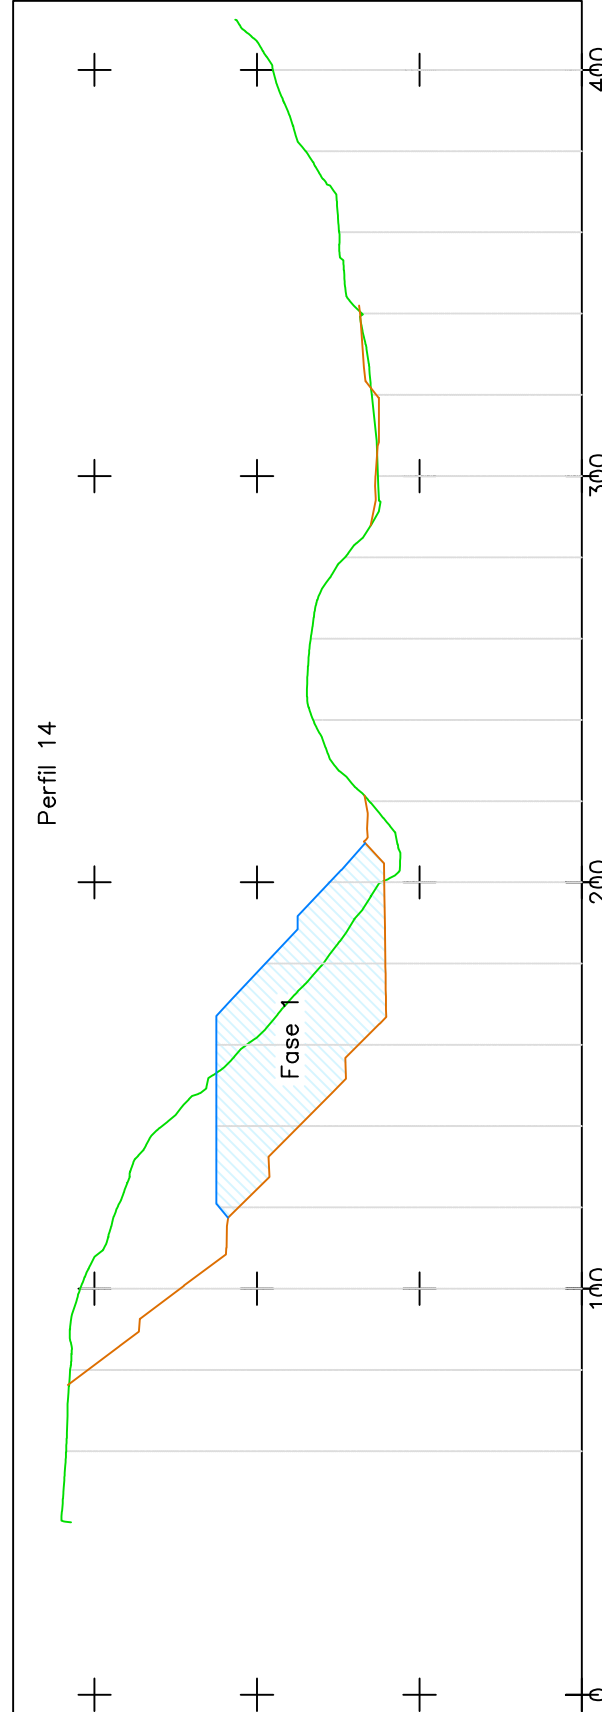

P.K.	Cota	Cota	Cota
P-1	0+000		
P-2	0+020		
P-3	0+040		
P-4	0+060	313,494	313,003
P-5	0+080	310,800	311,750
P-6	0+100	299,463	307,192
P-7	0+120	292,266	294,620
P-8	0+140	284,834	295,000
P-9	0+160	277,495	295,000
P-10	0+180	274,196	288,977
P-11	0+200	274,333	281,049
P-12	0+220	276,655	276,183
P-13	0+240		283,094
P-14	0+260		283,395
P-15	0+280		279,174
P-16	0+300	275,413	275,101
P-17	0+320	275,312	275,883
P-18	0+340	277,323	277,083
P-19	0+360		279,879
P-20	0+380		284,009
P-21	0+400		288,038

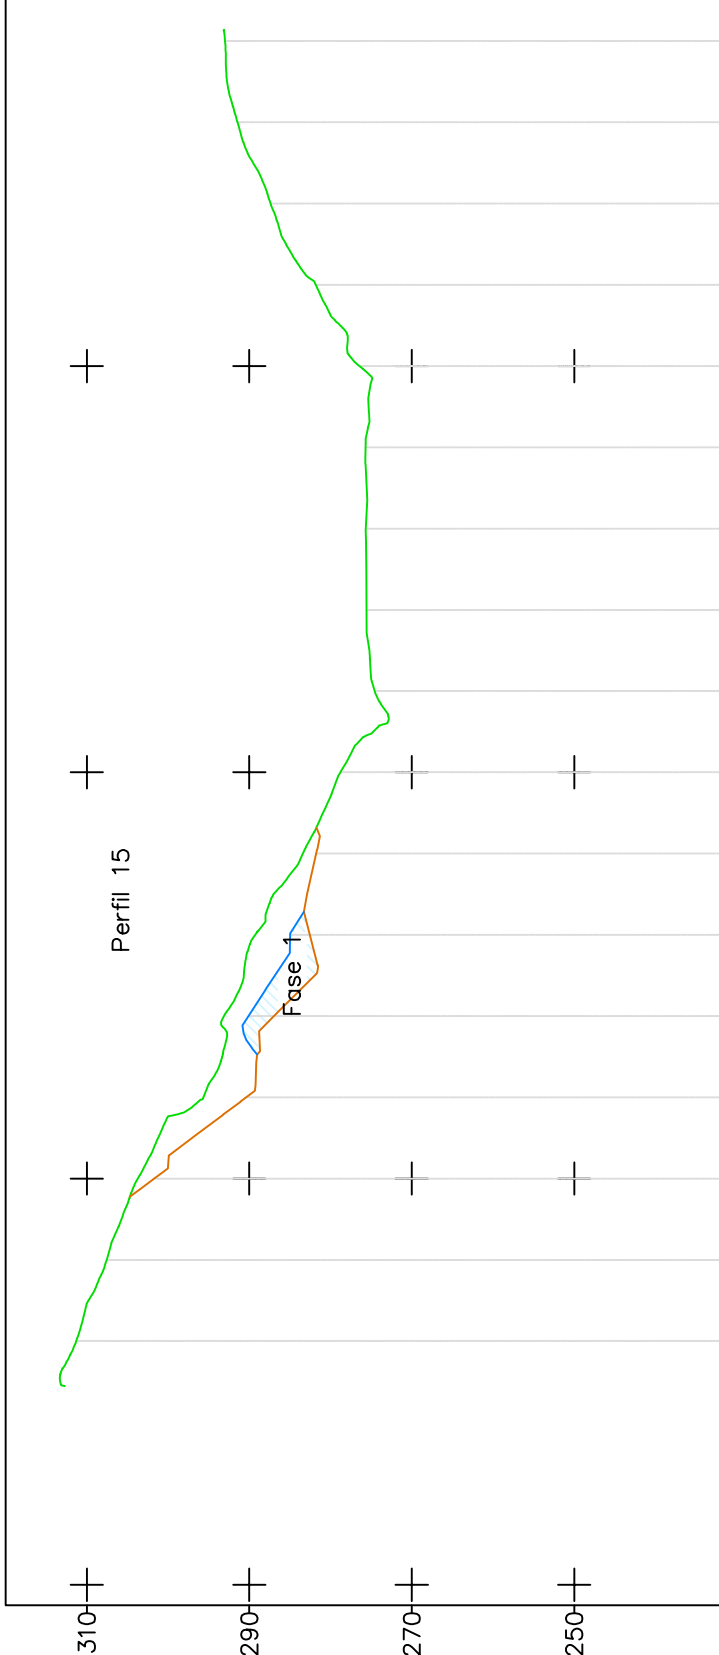

P.K.	Cota	Cota	Cota
P-1	0+000		
P-2	0+020		
P-3	0+040	311,285	307,548
P-4	0+060		
P-5	0+080		
P-6	0+100	303,717	295,634
P-7	0+120	290,357	289,265
P-8	0+140	286,950	293,118
P-9	0+160	282,532	284,960
P-10	0+180		281,749
P-11	0+200		278,791
P-12	0+220		274,575
P-13	0+240		275,556
P-14	0+260		275,647
P-15	0+280		275,702
P-16	0+300		276,431
P-17	0+320		281,808
P-18	0+340		287,389
P-19	0+360		291,452
P-20	0+380		292,980

16.07.2010

16.07.2010

24.05.2010

Faseamento do Enchimento

Modelação

Índice:

Alteração:

Aprovado:

16

bonás de oliveira

emprego, s.d.

tecnovia

associação de empreiteiras, s. a.

CLIENTE:

TRATOLIXO

OBRA LOCAL

TRATAMENTO DE RESÍDUOS SÓLIDOS, E.I.M.

CONCEÇÃO PARA A CONSTRUÇÃO DO ATERRO SANITÁRIO DE REFUGOS RESULTANTES DE OPERAÇÕES DE TRATAMENTO DE RSU

DESIGNAÇÃO:

PERFIS TRANSVERSAIS POENTE - NASCENTE

PERFIS 09 a 15

FASE:

PROJECTO DE EXECUÇÃO MOVIMENTAÇÃO GERAL DE TERRAS

DATA:

27.04.2010

TÉCNICO RESPONSÁVEL:

Engº Domingos Jacome

Dis. nº

MT.05

Escala:

V=1/1.000

Folha 2 de 2

H=1/2.000

R

e

v

-

B