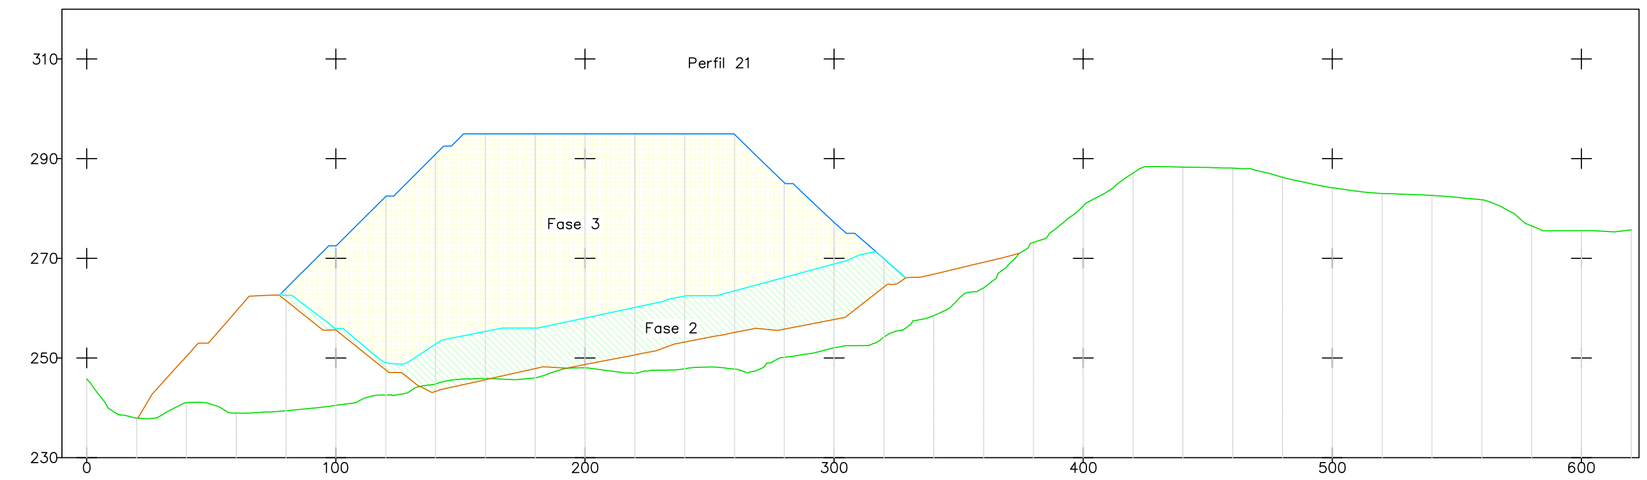

Perfil	P-1	P-2	P-3	P-4	P-5	P-6	P-7	P-8	P-9	P-10	P-11	P-12	P-13	P-14	P-15	P-16	P-17	P-18	P-19	P-20	P-21	P-22	P-23	P-24	P-25	P-26	P-27	P-28	P-29	P-30	P-31	P-32
Cota Terreno	245.798	237.948	241.022	238.936	239.407	240.482	242.536	244.779	245.877	246.015	248.010	246.951	247.852	247.766	250.120	252.045	254.191	258.502	264.076	273.196	280.543	287.109	288.296	288.098	286.260	284.174	283.019	282.625	281.762	276.504	275.558	275.715
Cota Cobertura					263.967	272.500	282.409	290.880	295.000	295.000	295.000	295.000	295.000	294.900	285.198	277.225	269.910																
Cota Modelação			250.325	259.410	261.491	255.618	247.588	243.298	245.623	247.861	248.681	250.617	253.189	255.128	255.774	257.716	264.256	266.807	269.194														
P.K.	0+000	0+020	0+040	0+060	0+080	0+100	0+120	0+140	0+160	0+180	0+200	0+220	0+240	0+260	0+280	0+300	0+320	0+340	0+360	0+380	0+400	0+420	0+440	0+460	0+480	0+500	0+520	0+540	0+560	0+580	0+600	0+620

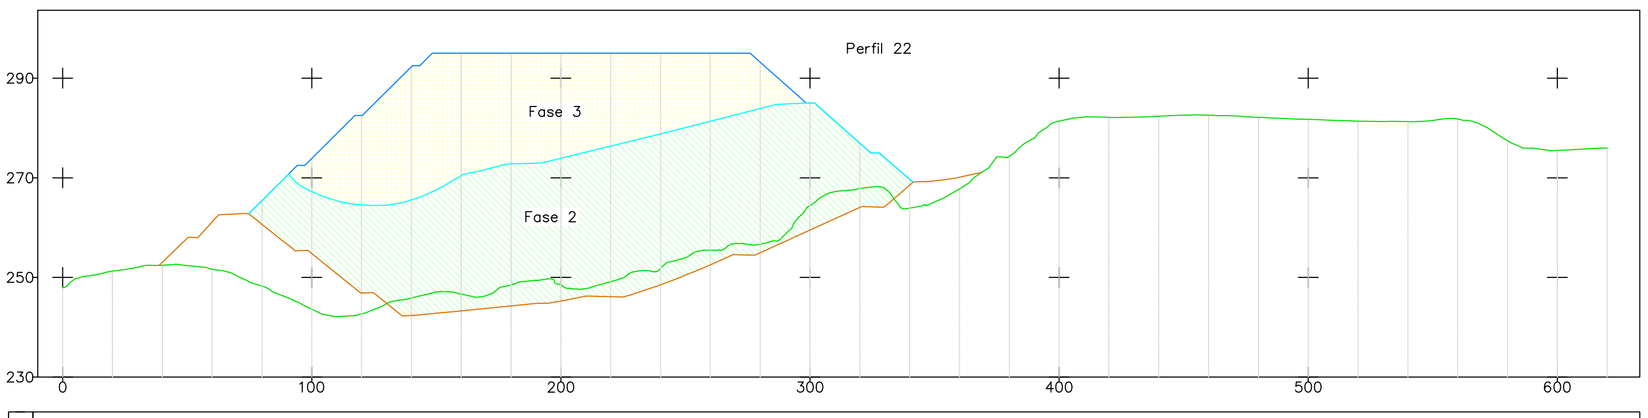

Perfil	P-1	P-2	P-3	P-4	P-5	P-6	P-7	P-8	P-9	P-10	P-11	P-12	P-13	P-14	P-15	P-16	P-17	P-18	P-19	P-20	P-21	P-22	P-23	P-24	P-25	P-26	P-27	P-28	P-29	P-30	P-31	P-32
Cota Terreno	248.006	251.275	252.455	251.659	248.286	243.631	242.701	245.875	246.650	248.471	248.546	249.133	251.882	255.481	256.662	264.417	267.854	263.914	267.770	274.332	281.369	282.129	282.359	282.560	282.122	281.732	281.366	281.280	281.813	277.439	275.486	275.984
Cota Cobertura					265.412	273.884	282.500	292.324	295.000	295.000	295.000	295.000	295.000	295.000	293.208	285.000	276.956	269.722																
Cota Modelação			253.057	261.131	260.666	254.772	246.863	242.368	243.284	244.272	245.273	246.132	248.510	252.526	254.959	259.513	264.068	268.526	270.104														
P.K.	0+000	0+020	0+040	0+060	0+080	0+100	0+120	0+140	0+160	0+180	0+200	0+220	0+240	0+260	0+280	0+300	0+320	0+340	0+360	0+380	0+400	0+420	0+440	0+460	0+480	0+500	0+520	0+540	0+560	0+580	0+600	0+620

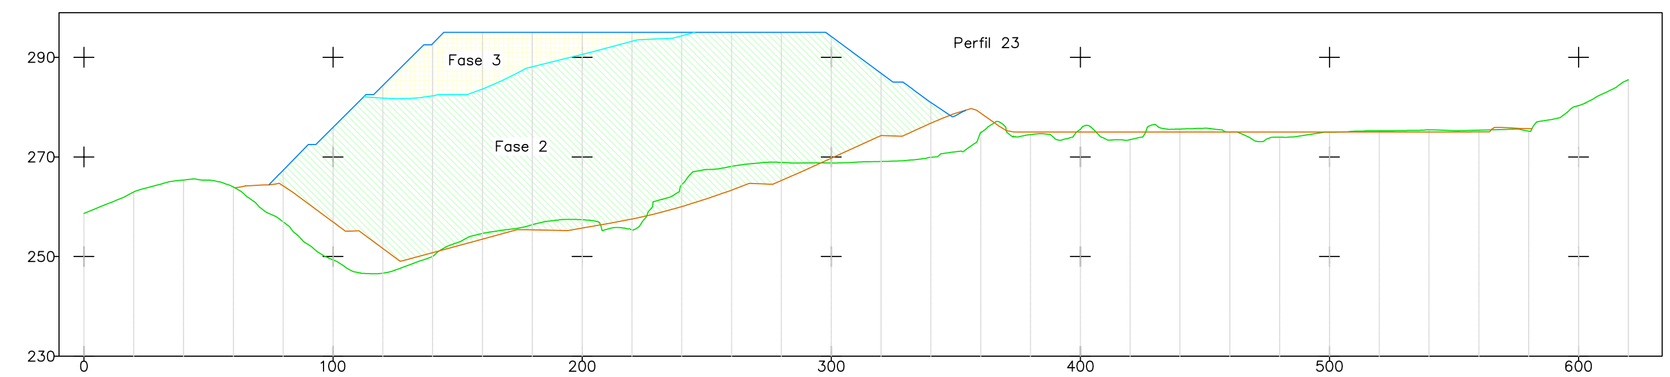

Perfil	P-1	P-2	P-3	P-4	P-5	P-6	P-7	P-8	P-9	P-10	P-11	P-12	P-13	P-14	P-15	P-16	P-17	P-18	P-19	P-20	P-21	P-22	P-23	P-24	P-25	P-26	P-27	P-28	P-29	P-30	P-31	P-32
Cota Terreno	258.676	262.963	265.365	263.977	256.955	249.343	246.869	249.995	254.634	256.384	257.396	255.356	264.409	268.103	268.886	268.769	269.082	269.926	274.899	274.476	275.558	273.481	275.581	275.000	273.956	274.957	275.257	275.438	275.360	275.172	280.291	285.486
Cota Cobertura					267.337	275.923	284.342	292.758	295.000	295.000	295.000	295.000	295.000	295.000	295.000	294.205	286.794	280.919																
Cota Modelação				263.716	264.165	256.939	251.635	250.795	253.490	255.351	255.718	257.513	260.024	263.336	265.253	269.748	274.277	276.764	278.791	275.000	275.000	275.000	275.000	275.000	275.000	275.000	275.000	275.000	275.000	275.000	275.040			
P.K.	0+000	0+020	0+040	0+060	0+080	0+100	0+120	0+140	0+160	0+180	0+200	0+220	0+240	0+260	0+280	0+300	0+320	0+340	0+360	0+380	0+400	0+420	0+440	0+460	0+480	0+500	0+520	0+540	0+560	0+580	0+600	0+620

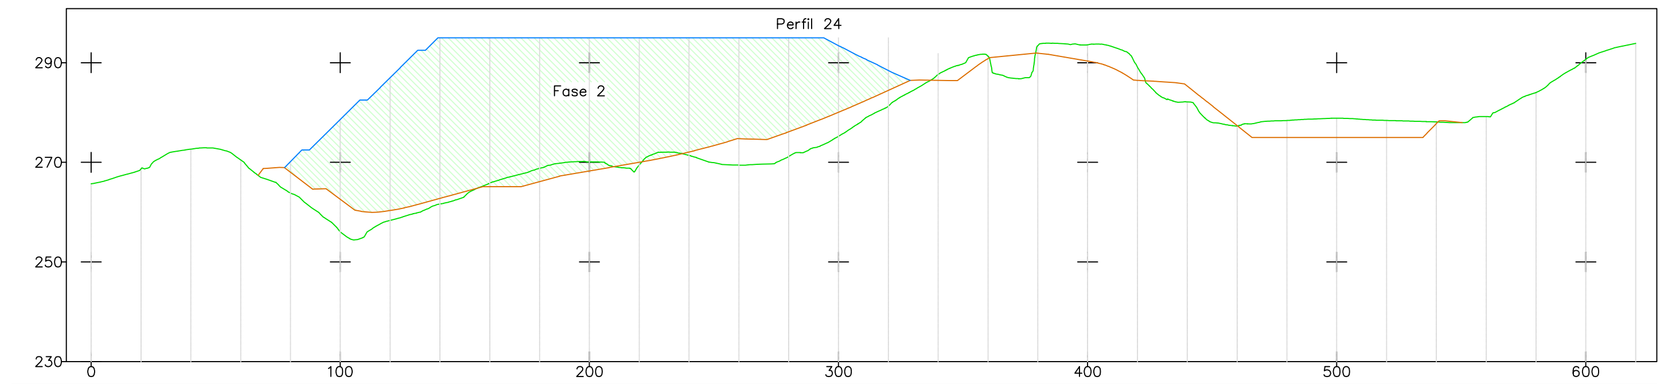

Perfil	P-1	P-2	P-3	P-4	P-5	P-6	P-7	P-8	P-9	P-10	P-11	P-12	P-13	P-14	P-15	P-16	P-17	P-18	P-19	P-20	P-21	P-22	P-23	P-24	P-25	P-26	P-27	P-28	P-29	P-30	P-31	P-32
Cota Terreno	265.686	268.686	272.639	270.474	263.829	256.034	258.332	261.643	265.831	268.788	270.094	269.472	271.394	269.442	271.171	275.222	281.272	287.638	291.298	293.412	293.599	289.112	282.141	277.283	278.402	278.866	278.407	278.116	279.177	284.014	290.671	295.885
Cota Cobertura					270.156	278.614	287.001	295.000	295.000	295.000	295.000	295.000	295.000	295.000	295.000	293.415	288.437																
Cota Modelação					268.020	262.592	260.336	262.767	265.126	266.132	268.268	269.999	272.065	274.744	276.121	280.053	284.448	286.439	290.817		290.318	286.461	285.306	277.382	275.000	275.000	275.000	277.789					
P.K.	0+000	0+020	0+040	0+060	0+080	0+100	0+120	0+140	0+160	0+180	0+200	0+220	0+240	0+260	0+280	0+300	0+320	0+340	0+360	0+380	0+400	0+420	0+440	0+460	0+480	0+500	0+520	0+540	0+560	0+580	0+600	0+620

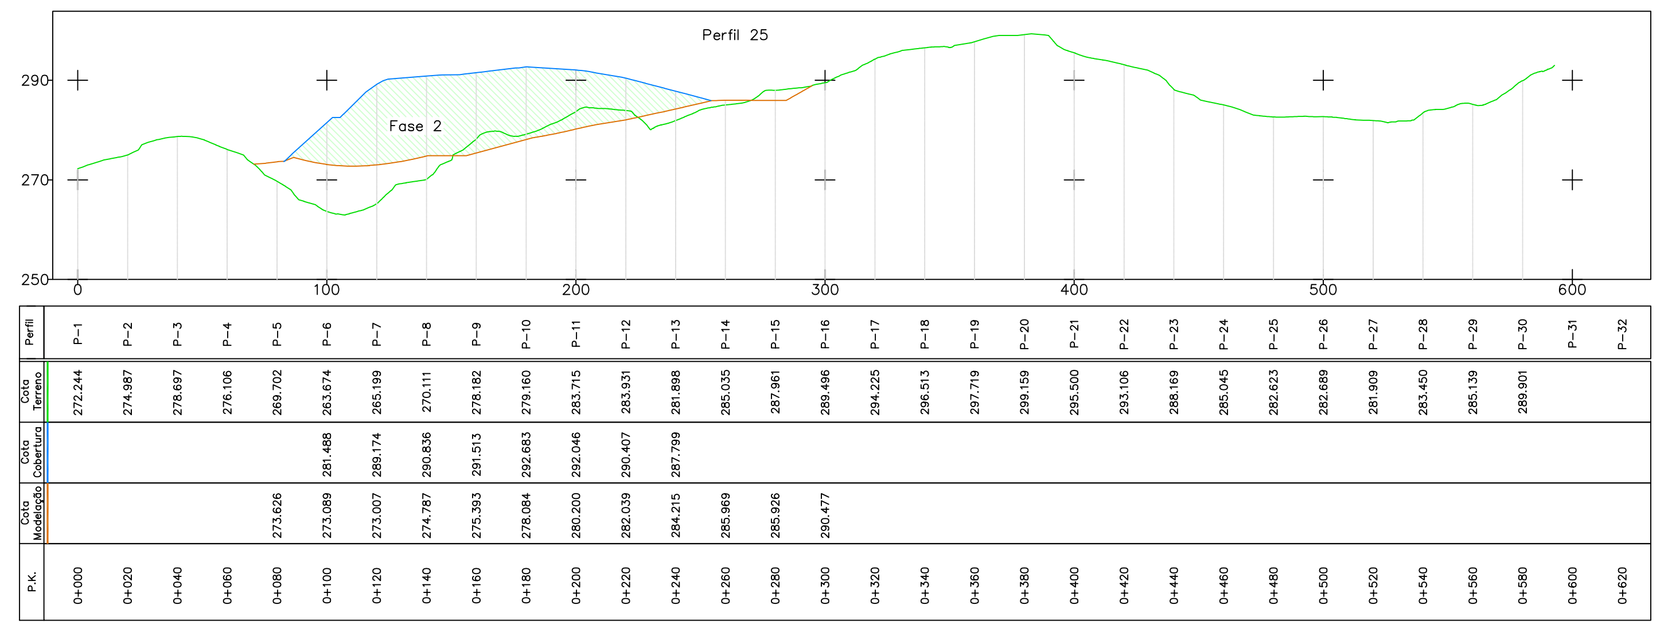

Perfil	P-1	P-2	P-3	P-4	P-5	P-6	P-7	P-8	P-9	P-10	P-11	P-12	P-13	P-14	P-15	P-16	P-17	P-18	P-19	P-20	P-21	P-22	P-23	P-24	P-25	P-26	P-27	P-28	P-29	P-30	P-31	P-32
Cota Terreno	272.244	274.987	278.697	276.106	269.702	263.674	265.199	270.111	278.182	279.160	283.715	283.931	281.898	285.035	287.961	289.496	294.225	296.513	297.719	299.159	295.500	293.106	288.169	285.045	282.623	282.889	281.909	283.450	285.139	289.901		
Cota Cobertura						281.488	289.174	290.836	291.513	292.683	292.046	290.407	287.799																					
Cota Modelação					273.626	273.089	273.007	274.787	275.393	278.084	280.200	282.039	284.215	285.969	285.926	290.477																	
P.K.	0+000	0+020	0+040	0+060	0+080	0+100	0+120	0+140	0+160	0+180	0+200	0+220	0+240	0+260	0+280	0+300	0+320	0+340	0+360	0+380	0+400	0+420	0+440	0+460	0+480	0+500	0+520	0+540	0+560	0+580	0+600	0+620

Terreno
Cobertura
Modelação

Índice :	Alteração :	Data :	Aprovado :
B	Faseamento do Enchimento	16.07.2010	
A	Modelação	24.05.2010	

tomás de oliveira empreiteiros, s.a.

tecnovia sociedade de empreitadas, s.a.

CLIENTE:

TRATOLIXO

TRATAMENTO DE RESÍDUOS SÓLIDOS, E.I.M.

OBRA / LOCAL:

CONCEPÇÃO PARA A CONSTRUÇÃO DO ATERRO SANITÁRIO DE REFUGOS RESULTANTES DE OPERAÇÕES DE TRATAMENTO DE RSU

DESIGNAÇÃO:

PERFIS TRANSVERSAIS SUL - NORTE

PERFIL 21 a 25

FASE:
PROJECTO DE EXECUÇÃO
MOVIMENTAÇÃO GERAL DE TERRAS

Data:
27.04.2010

TÉCNICO RESPONSÁVEL:
Engº Domingos Jácome

Escala:
V=1/1.000
H=1/2.000

Des. nº
MT.06
Folha 2 de 2
Código
Rev-B