
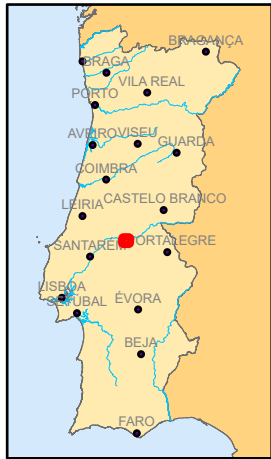


Este desenho é propriedade do GRUPO QUADRANTE, não podendo ser utilizado ou reproduzido no todo ou em parte, cou comunicado a terceiros, sem a sua expressa autorização. Este desenho só é válido para construção depois de devidamente assinado.

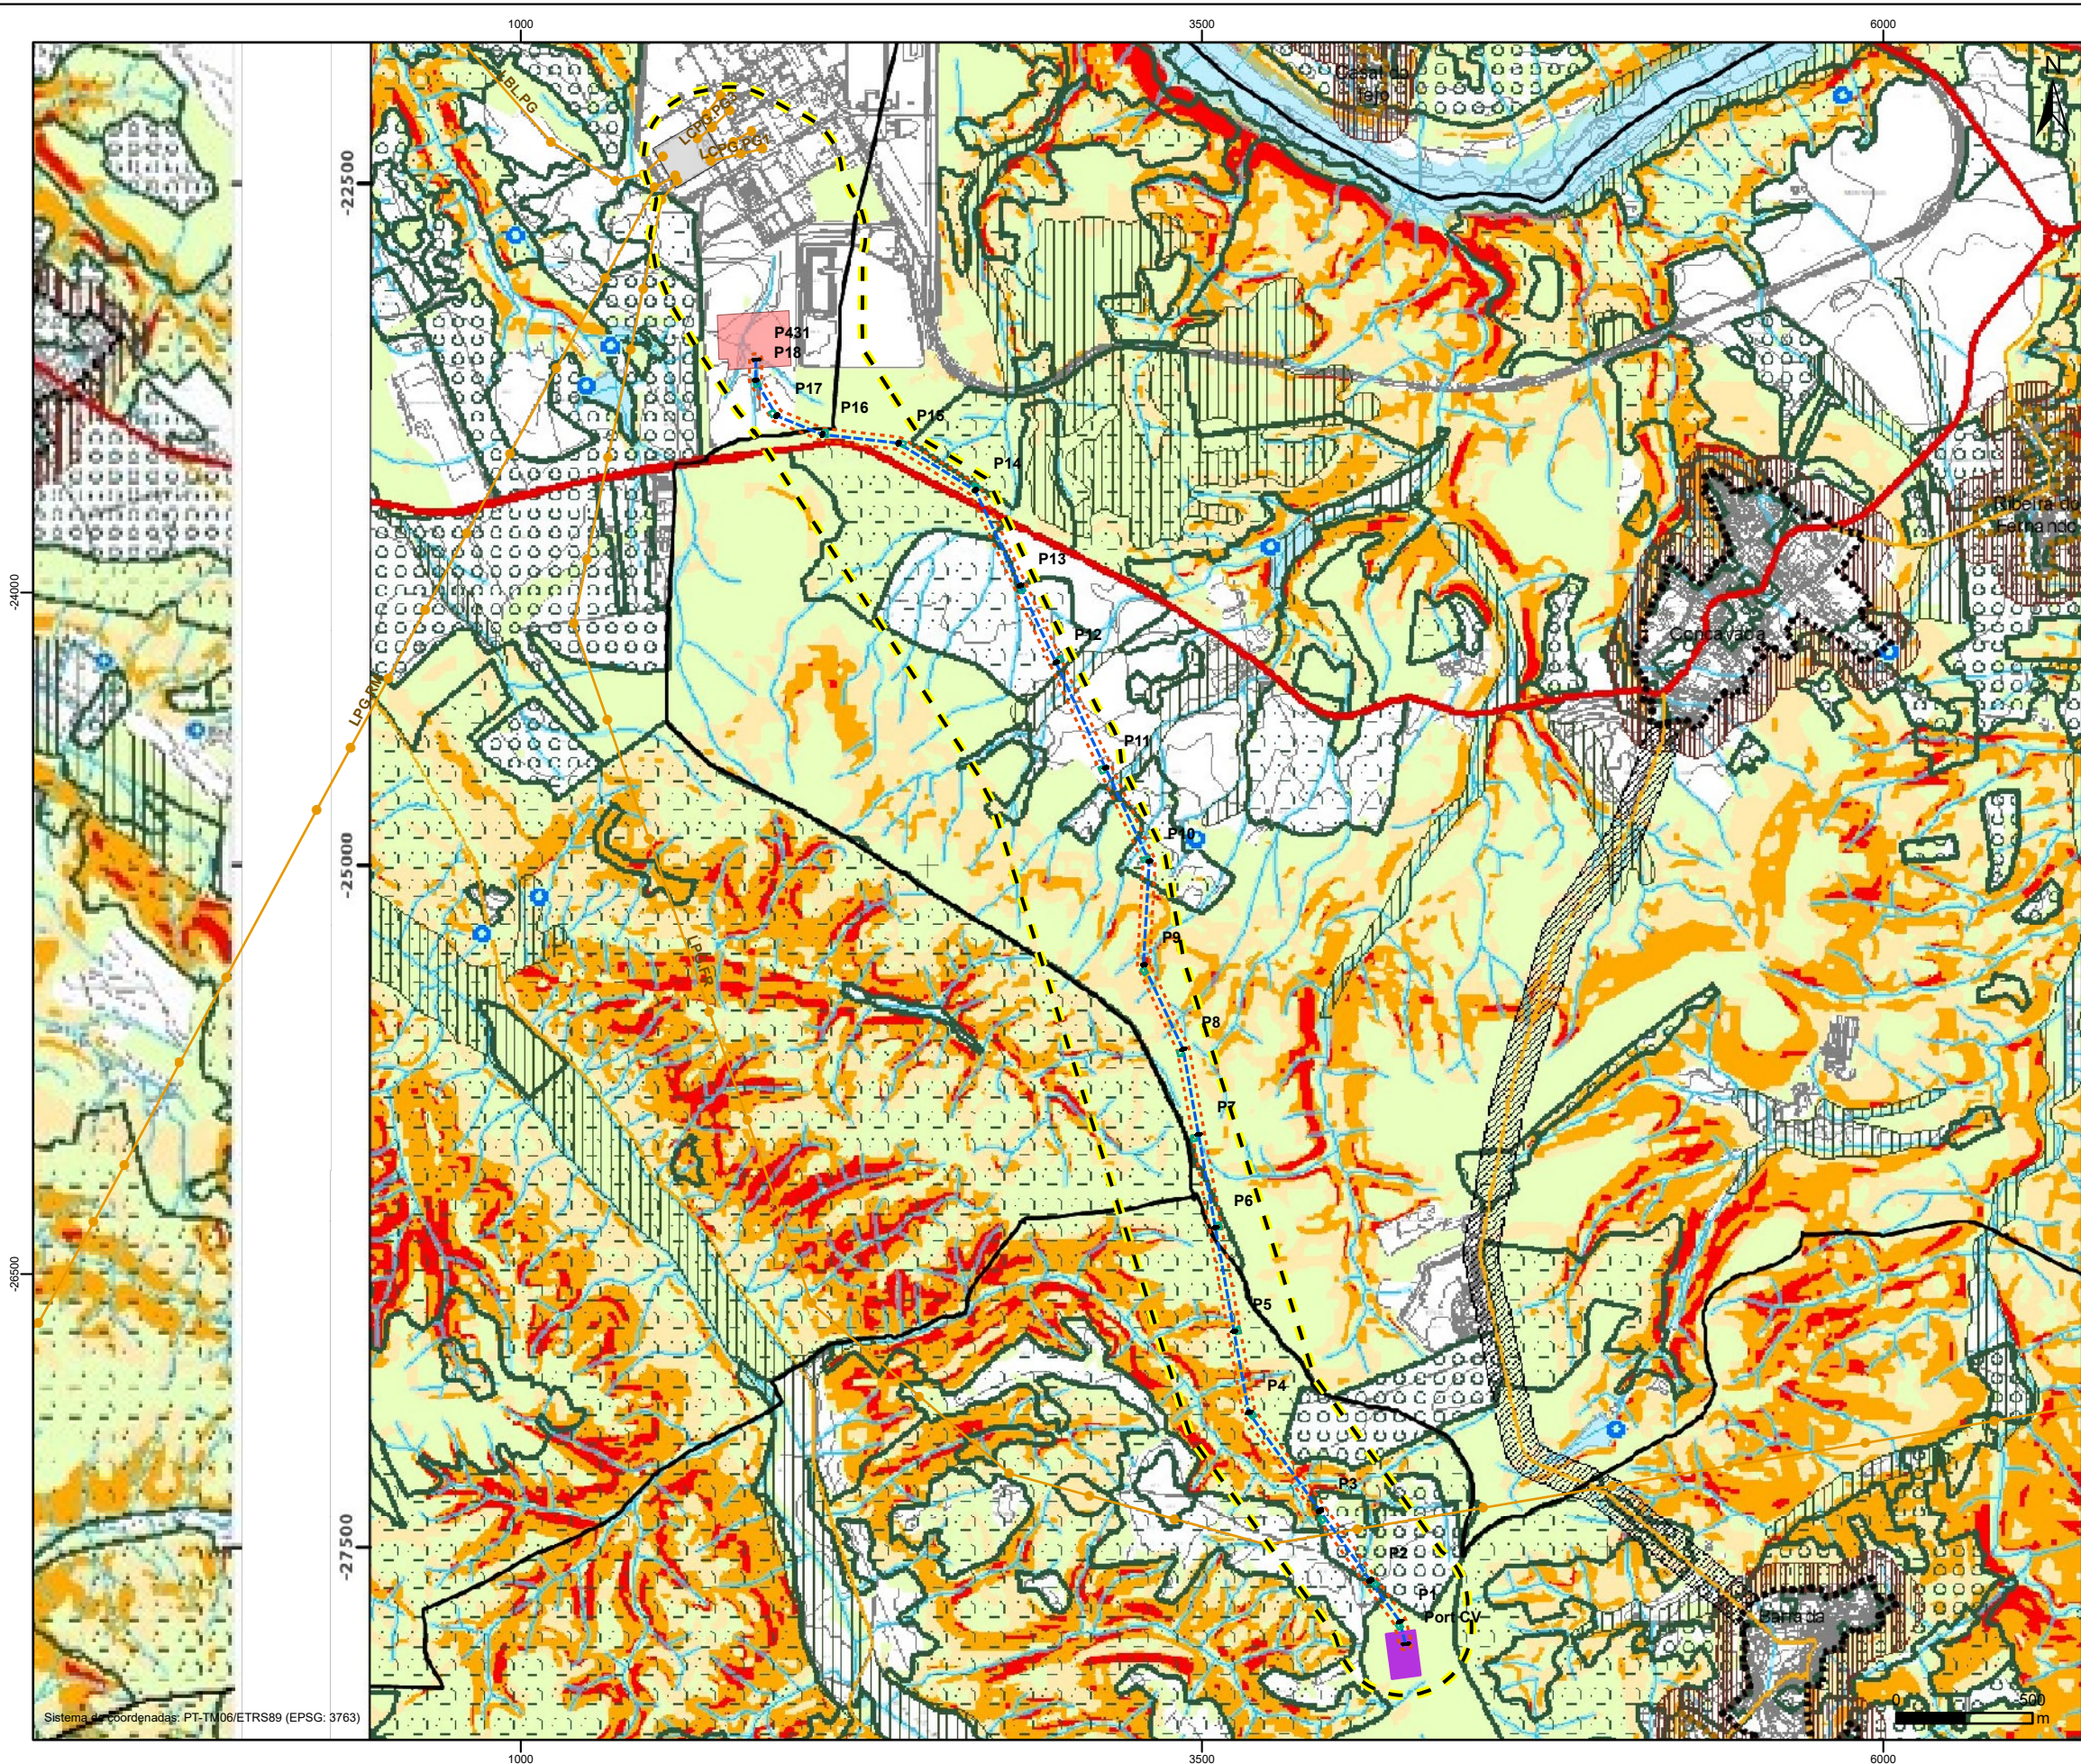

Interligação da Subestação Coletora de Concavada à RESP, a 400 kV (LE-SCC.ABR)

- Área de estudo da LE-SCC.ABR
- Linha elétrica LE-SCC.ABR
- Bases de apoios e respetiva área temporária de trabalho para a sua implantação
- Faixa de proteção (45m; que inclui também a faixa de gestão de combustível)
- Subestação Coletora de Concavada

Elementos da Rede Nacional de Transporte de Eletricidade (REN, S.A.)

- Posto de Corte de Abrantes
- Posto de Corte do Pego
- Linhas elétricas de MAT 400 kV

Condicionantes

RECURSOS HÍDRICOS

- DOMÍNIO PÚBLICO HÍDRICO
- ALBUFERA DE ÁGUAS PÚBLICAS E ZONA TERRESTRE DE PROTEÇÃO

RECURSOS GEOLÓGICOS

- PEDREIRAS

RECURSOS AGRÍCOLAS E FLORESTAIS

- RESERVA AGRÍCOLA NACIONAL (RAN)
- SOBREIRO E AZINHEIRAS
- OLIVEIRAS
- ÁRVORES E ARBUSTOS DE INTERESSE PÚBLICO
- ZONA VULNERÁVEL A NITRATOS DO TEJO

APROVEITAMENTO HIDROGRÁFICO DE ALVEGA

- APROVEITAMENTO HIDROGRÁFICO DE ALVEGA
- APROVEITAMENTO HIDROGRÁFICO DE ALVEGA - ÁREAS PARA FUTURA EXCLUSÃO DO REGADIO (ART. 81.º DO RJAAH)
- CANAL DE REGA
- CONDUTAS DE REGA (NÃO INTEGRAM A TOTALIDADE DA REDE DO AAH)
- ZONA DE PROTEÇÃO DO CANAL DE REGA
- ZONA DE PROTEÇÃO DAS CONDUTAS DE REGA

DEFESA DA FLORESTA

- REDE NACIONAL DE POSTOS DE VIGIA
- PONTOS DE ÁGUA
- REDE VÁRIA FUNDAMENTAL - 1.º ORDEN
- REDE VÁRIA FUNDAMENTAL - 2.º ORDEN
- REDE PRIMÁRIA DE FAIXAS DE GESTÃO DE COMBUSTÍVEL (PROVÍSORIA)
- FAIXAS DE GESTÃO DE COMBUSTÍVEL
- ÁREAS COM PERIGOSIDADE DE INCÊNDIO RURAL POR CLASSE DE PERIGOSIDADE
- MUITO ALTA
- ALTA
- MÉDIA
- BAIXA

Fonte: Revisão do PDM Abrantes (2023)



INTERLIGAÇÃO DA SUBESTAÇÃO COLETORA DE CONCAVADA À RESP, A 400 KV

Projeto	R. Silva				
Desenho	A. Pires				
Verificação	D. Janeiro				
Aprovação	I. Calçada	Rev.	Data		Aprov.

Escala: 1/25 000

Fase	RECAPE - Projeto de Execução
Designação	Extrato da Planta de Condicionantes - Recursos Hídricos, Geológicos, Agrícolas e Florestais do PDM de Abrantes (Em Revisão)

Número	110	Revisão	00
Folha	1/1		
Ficheiro	T2021-875-24-EX-ENV-REC-110		
Processo	T2021-875-24	Data	Agosto 2025