



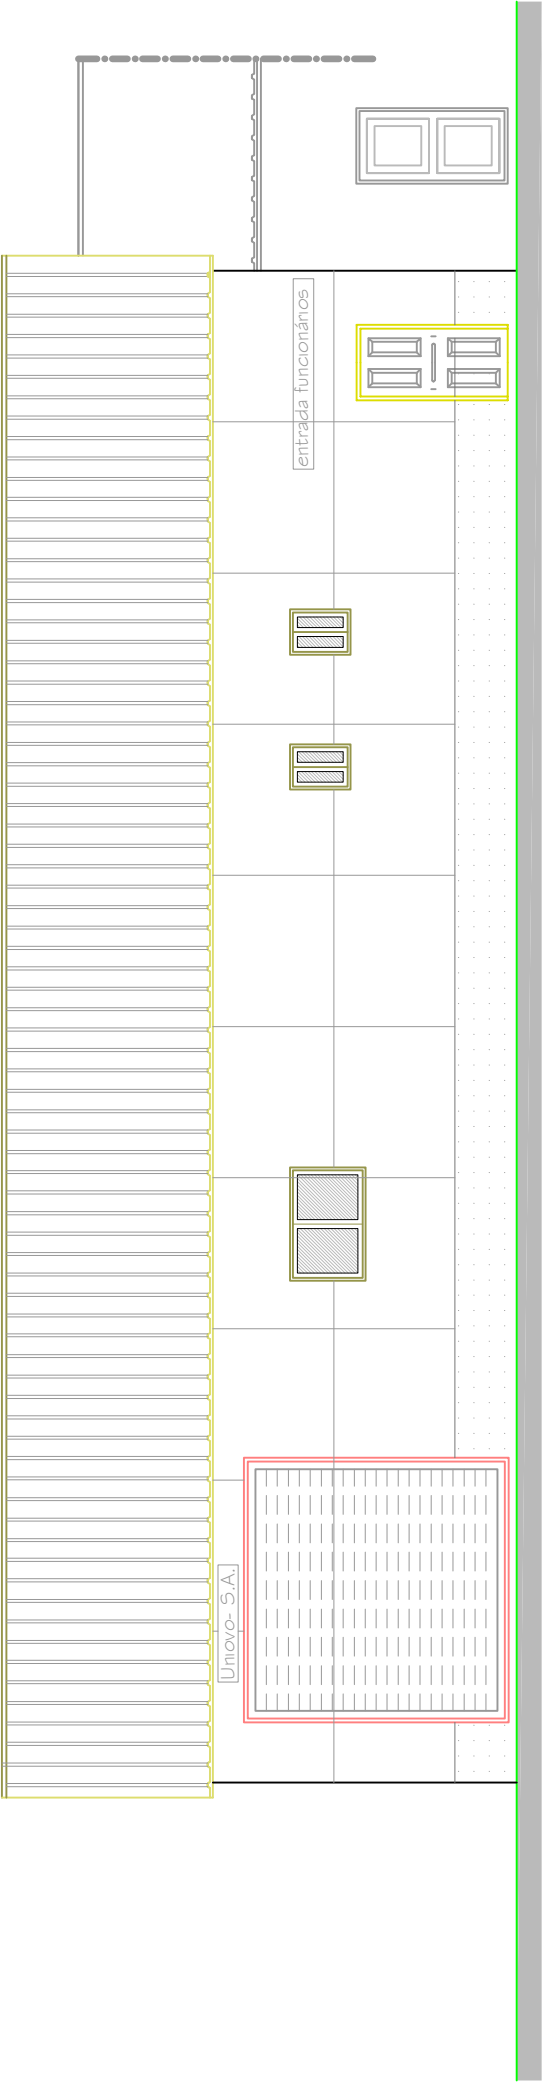

Alçado Norte - armazém de ovos (edifício- B)

Materiais e revestimentos exteriores
Paramentos - reboco pintado a branco - RAL 9010
Soco- reboco pintado a cinzento- RAL 7005
Cunhais- reboco pintado a branco- RAL 9010
Cimalhas- beirado à vista (chapa tipo sanduiche)
Cobertura- chapa tipo sanduíche cor de barro
Janelas e portas exteriores- Alumínio lacado cor branco
Portão exterior- Alumínio lacado cor branco

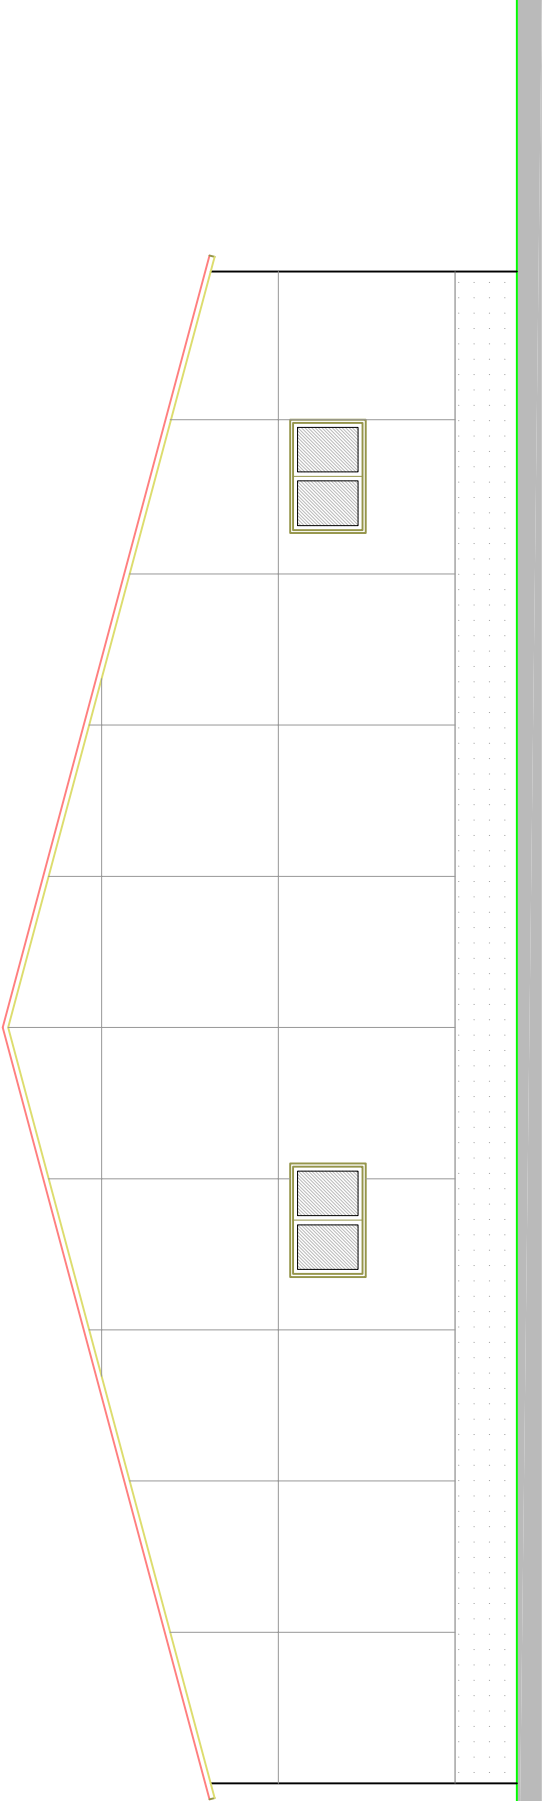

Alçado Nascente - armazém de ovos (edifício- B)

	ARQUITECTURA	Leopoldo Soares Santos	Uniovo – Ovos e Derivados,S.A.	
	DESENHO		Barroqueiras- ORCA- Fundão	
	COPIOU		Projeto de construção -- pavilhão B	
VERIFICOU			DESENHO Nº	
ESCALA:			D.32	
1:100			SUBSTITUI	
			SUBSTITUIDO POR	
			DATA	
			novembro de 2020	