


Alç. posterior

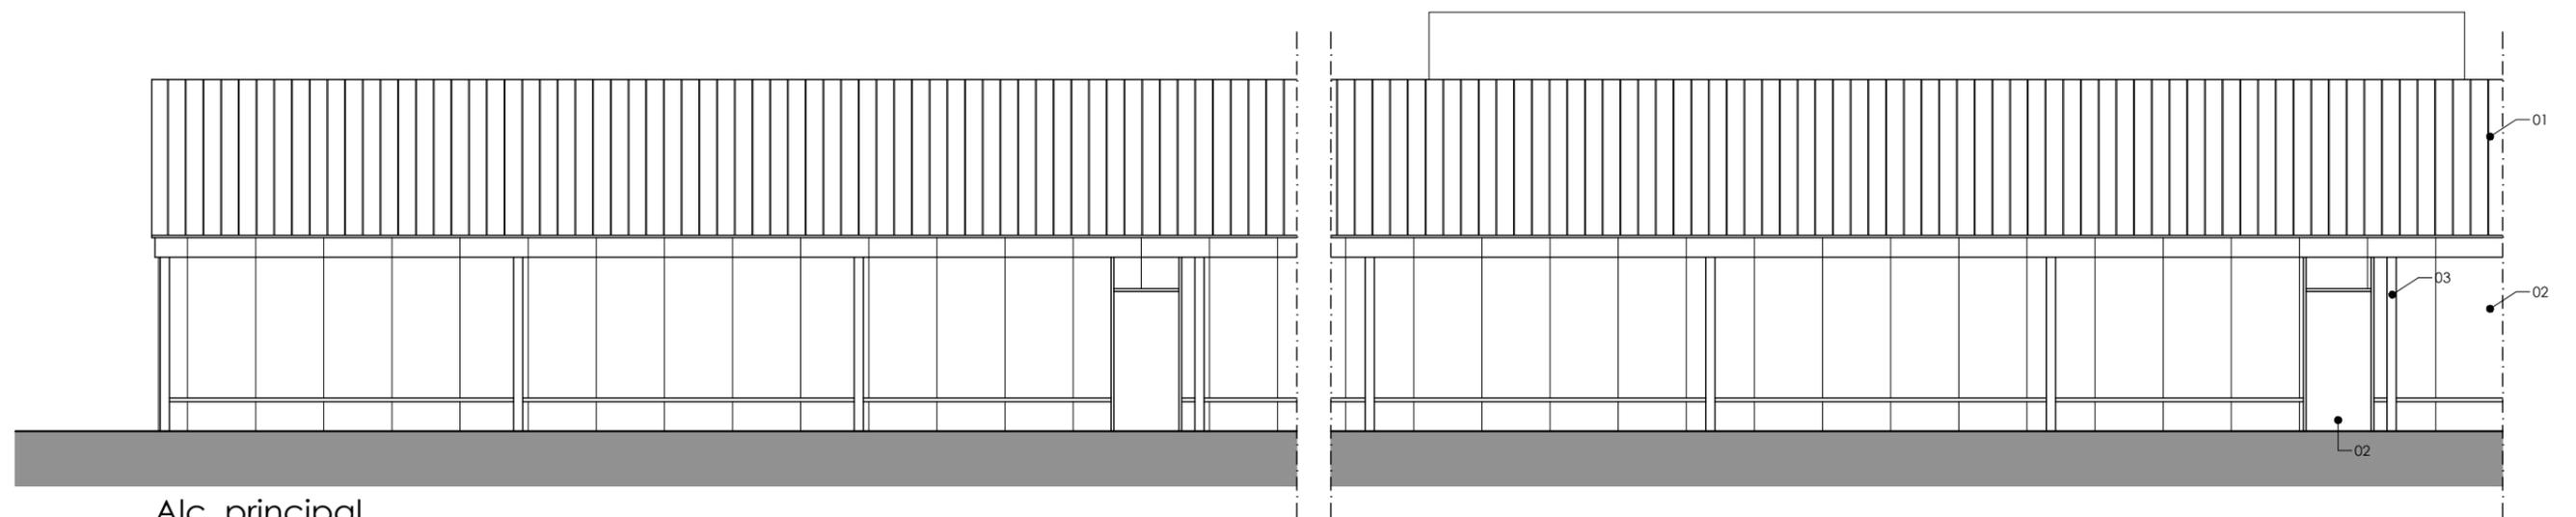

Alç. principal

LEGENDA

ELEMENTOS	MATERIAIS	CORES
01	Chapa perfilada	Branca
02	Painel sandwich	Branca
03	Pilares metálicos	Cinza
04	Favos	Branca
05	Caxilharia em alumínio	Branca



**AGS**

AGS - ARQUITECTURA E ENGENHARIA

RUA ALEXANDRE HERCULANO Nº 8  
PENALVA DO CASTELO

TELEF.: 232.641.694  
FAX: 232.641.694  
Telem.: 965.090.052

REQUERENTE	AVI PL, LDA		
LOCAL	Pinheiro de Lafões - Oliveira de Frades		DES. Nº
PROJECTO	Construção de aviário		09
DESIGNAÇÃO	Alçados	Arquitectura	
DESENHOU	TÉCNICO	ESCALA:	DATA: Maio 2017
		1/100	REF.: