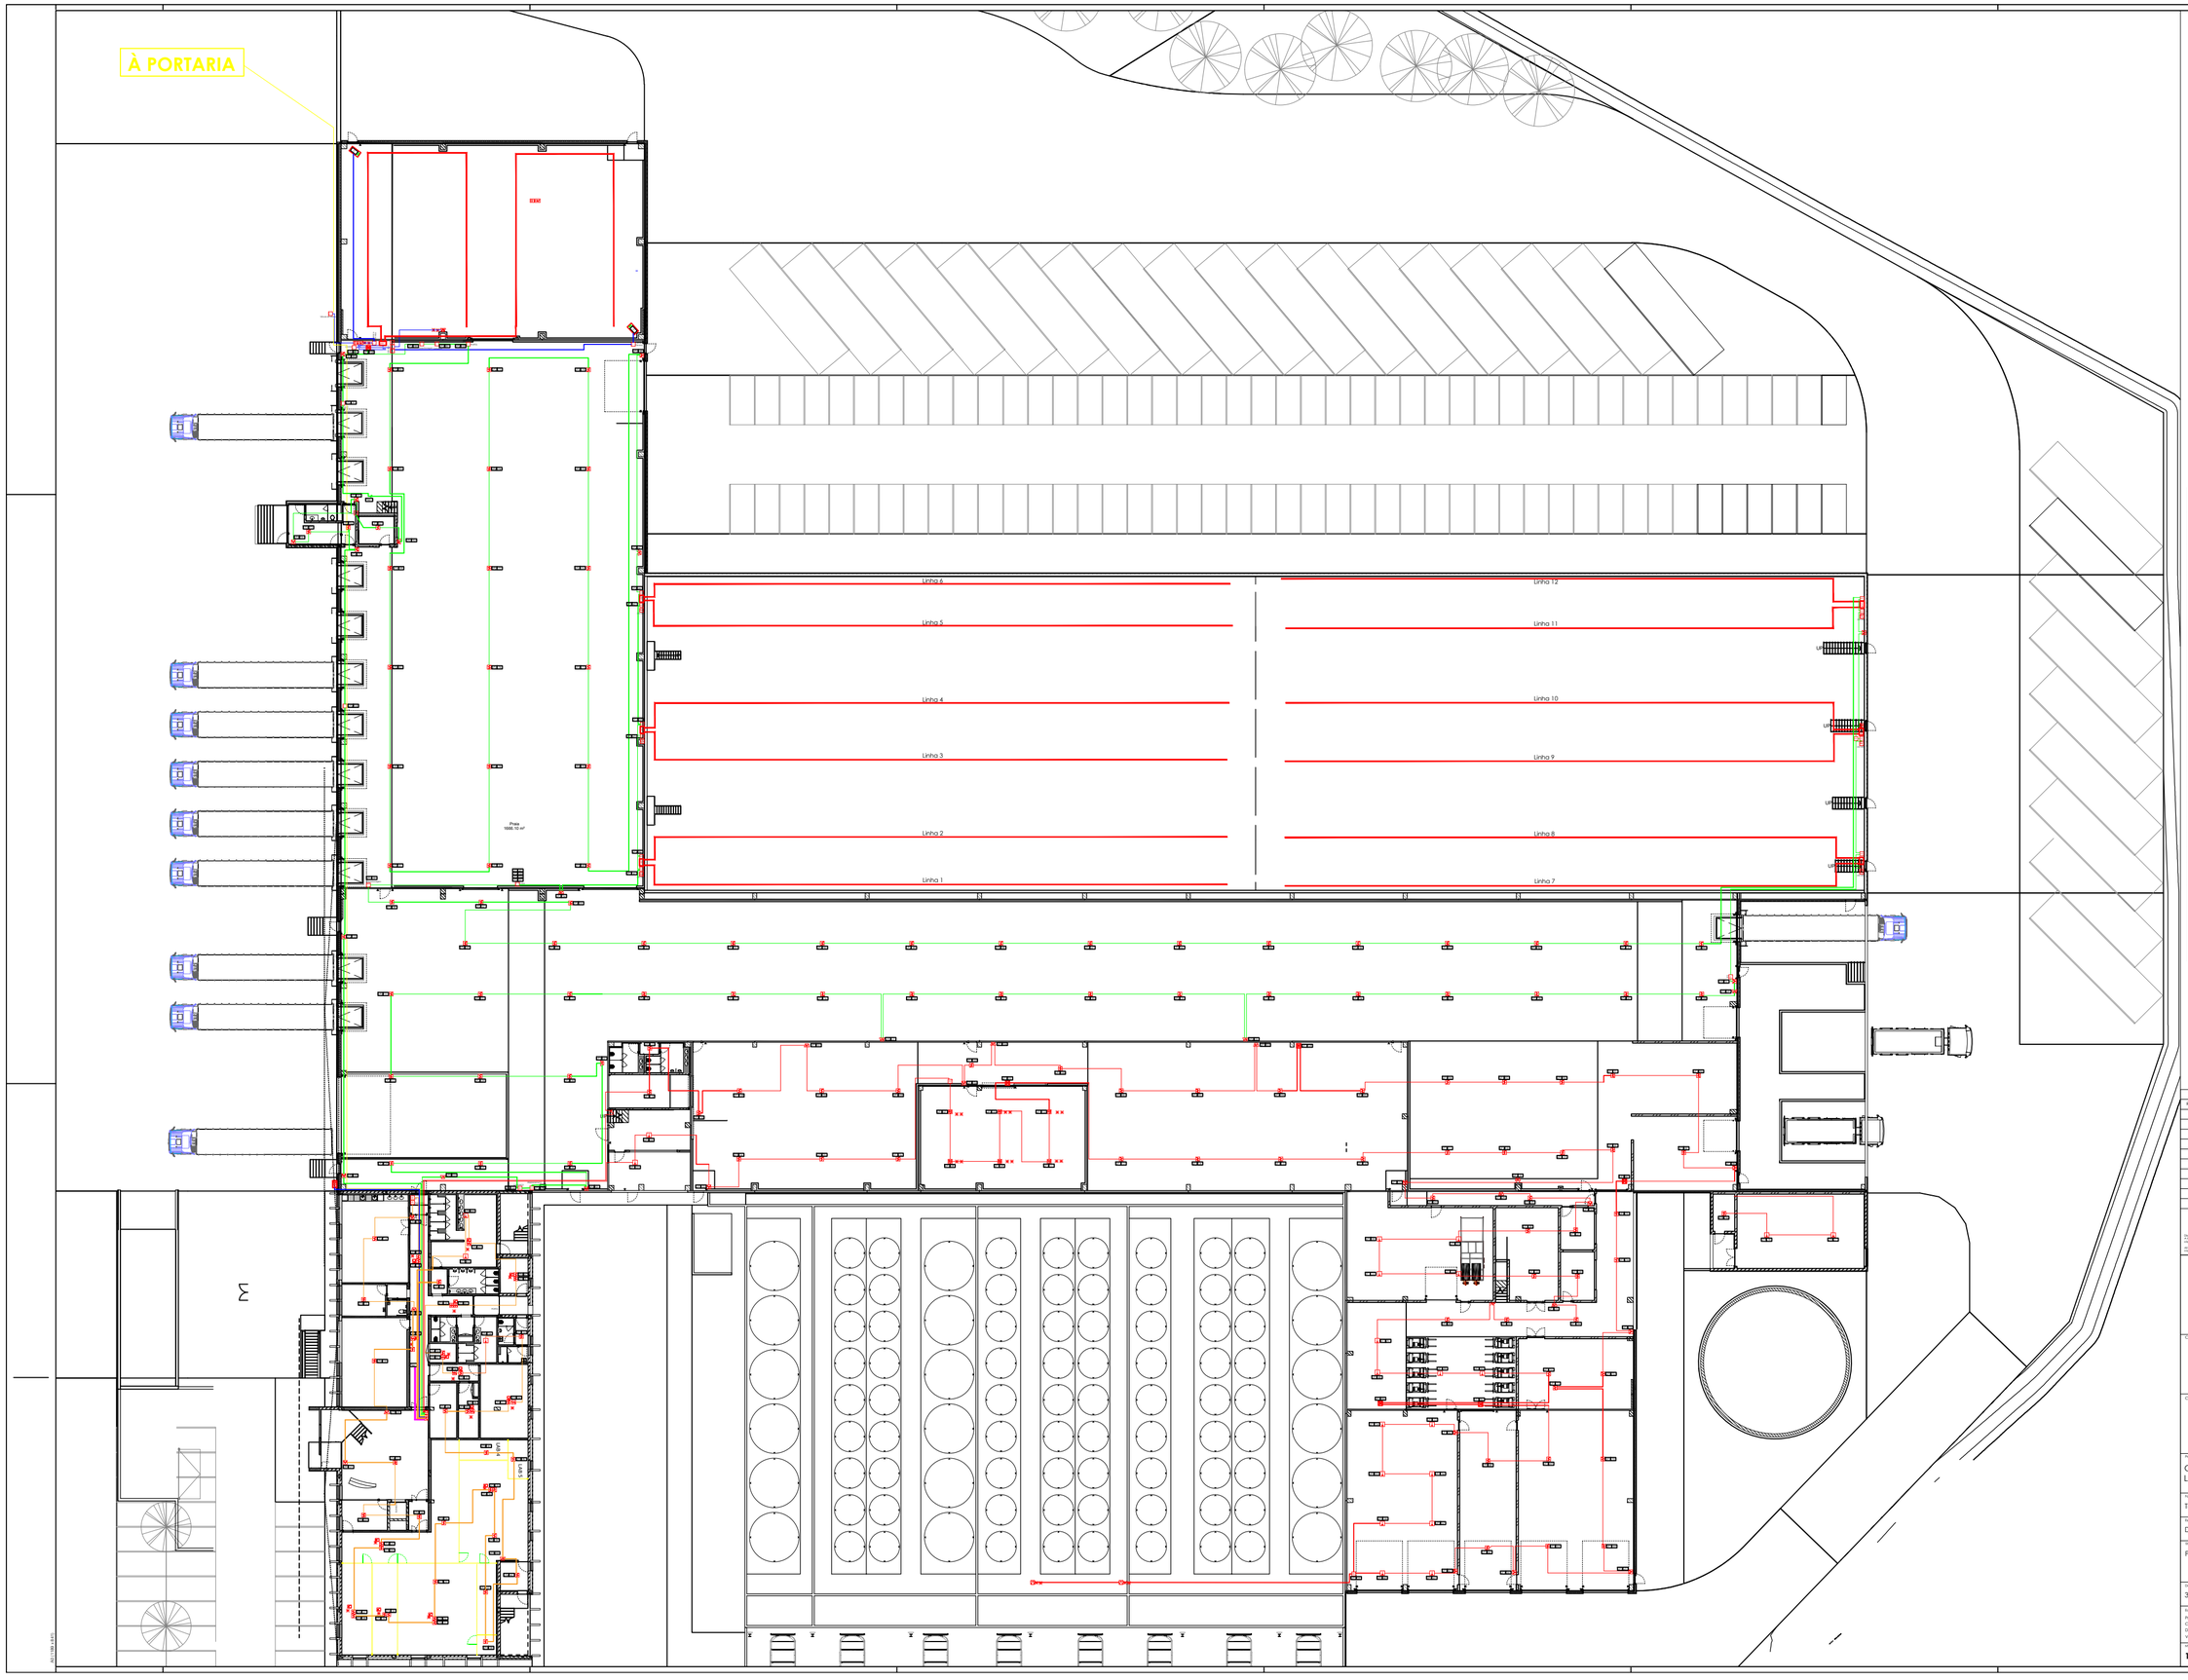

LEGENDA - SISTEMAS AUTOMÁTICOS DE DETECÇÃO DE INCÊNDIO

	Central do sistema de detecção com telefone e alarme luminoso e sonoro
	Central do sistema de detecção com alarme luminoso e sonoro (repetidor)
	Central de aspiração
	Detetor óptico de fumo sobre tecto falso
	Detector óptico de fumo em teto real
	Detetor óptico de fumo ATEX
	Detetor de dupla tecnologia - óptico e térmico
	Detector termovelocimétrico
	Detector termovelocimétrico ATEX
	Botoneira manual de alarme de incêndio
	Botoneira manual de alarme de incêndio ATEX
	Sirene de alarme de incêndio interior
	Sirene de alarme de incêndio interior ATEX
	Sirene de alarme de incêndio interior com Flash ATEX
	Sirene de alarme de incêndio exterior
	Sinalizador luminoso de alarme de incêndio
	Módulo inputs / outputs
	Módulo inputs / outputs ATEX
	Detetor de Chama
	Detetor de Chama ATEX
	Alimentação 230 /V UPS
	Barreira Galvânica
	Central do sistema de detecção e Extinção
	Câmara térmica IP em Housing Atex

LEGENDA DE CABOS

	Cabo UTP CAT6
	Loop 1 - Cabo JE-HSTH BD FE 180-E30 2x1.5mm2
	Loop 2 - Cabo JE-HSTH BD FE 180-E30 2x1.5mm2
	Loop 2 - Cabo JE-HSTH BD FE 180-E30 2x1.5mm2
	Cabo JE-HSTH BD FE 180-E30 2x0.8mm2

Revisão | Revision schedule:

Rev.	Data | Date	Descrição | Description:
01	21/03/2019	REVISÃO ADMIN

Disclaimer:
A informação contida neste desenho é propriedade intelectual dos ARQUITECTOS. Todos os direitos estão reservados. A informação contida neste desenho não pode ser reproduzida, no todo ou em parte, sem autorização prévia.
Information contained on this drawing is the intellectual property of the ARCHITECTS and is protected by copyright. This drawing and information contained herein, as a whole or in part, cannot be reproduced without prior authorization.

multiprojectus
Rua de Salvaterra - Nº 473 | Vila das Aves | Santo Tirso
Site: www.multiprojectus.com | Tel/fax: +351 252 097 490

Cliente | Client:
GRUPO RNM

Construtora | Contractor:
GARCIA GARCIA
OBRAS & REALIZAÇÕES

Projecto | Project:
CONSTRUÇÃO DE EDIFÍCIO INDUSTRIAL
LANDIM - PORTUGAL

Fase | Phase:
TELA FINAL

Especialidade | Discipline:
Deteção Automática de Incêndio

Piso | Site:
PISO 0

Data | Date: 30/10/2019
Escala | Scale: 1/200

Equipa projectista | Design team:
Projectista | Designed by: Jorge Marinho
Colaborou | Drawn by: Rui Pereira; Marcelo Silva
Desenhou | Drawn by: Rui Pereira; Marcelo Silva
Verificou | Reviewed by: Jorge Marinho

Nº Desenho | Drawing number: 149-002-SEG-EXE-001-R01
Folha nº | Sheet nº: 001