MODELAÇÃO TERRENO NATURAL – 3D

ESC: 1/500

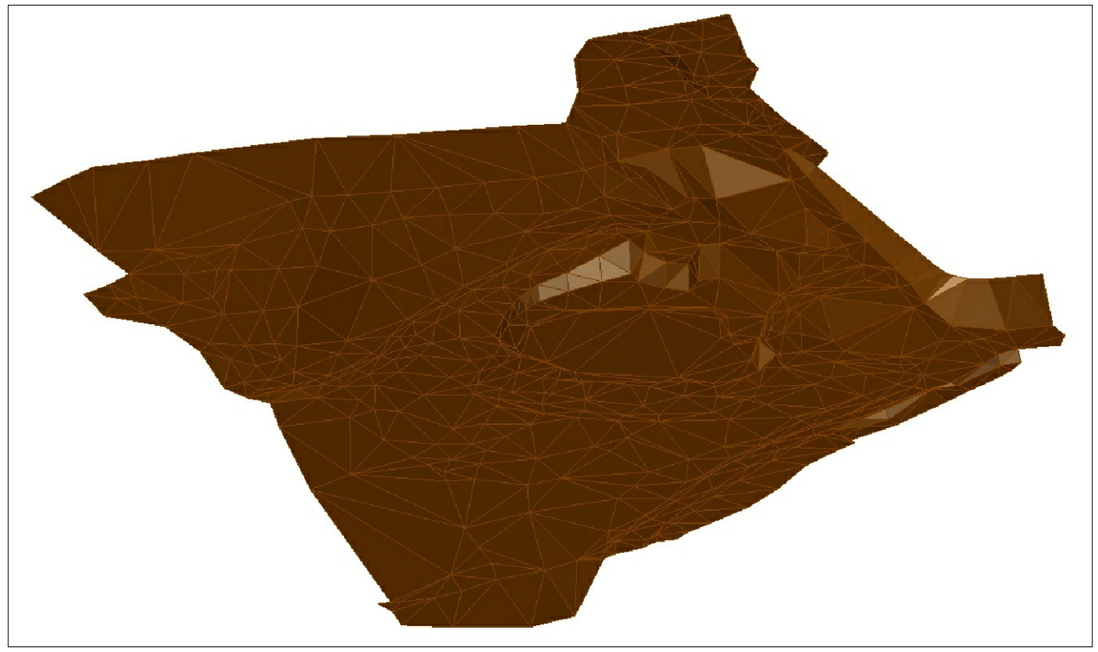

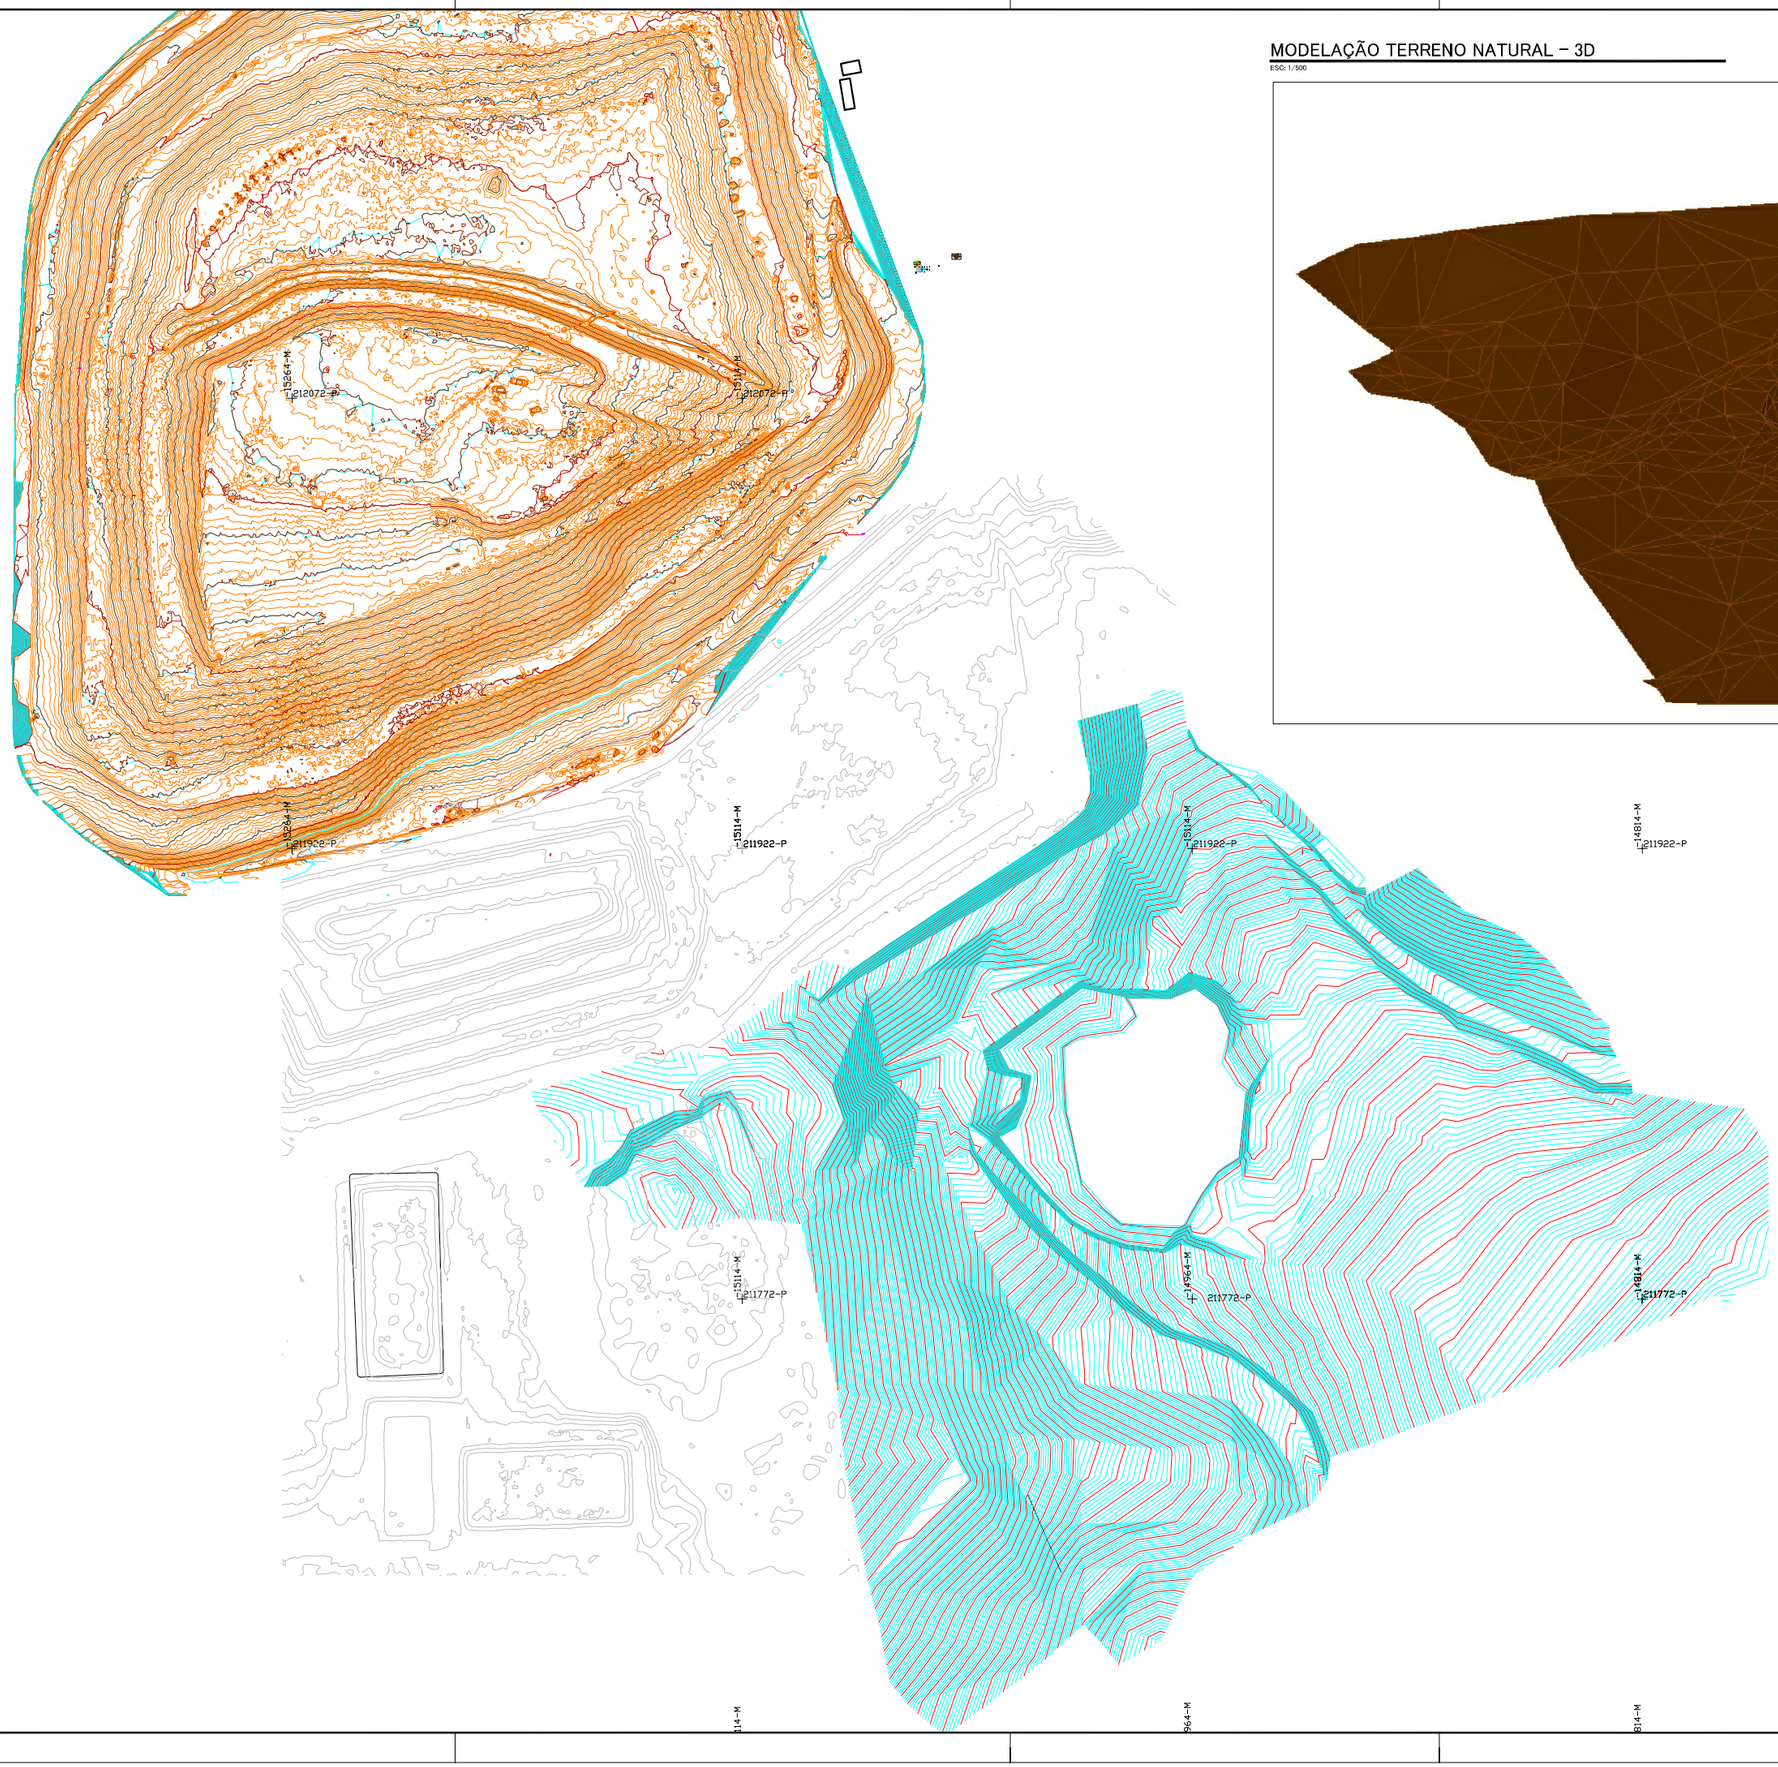

NOTA:
LEVANTAMENTO TOPOGRÁFICO CEDIDO PELA BRAVAL

Revisão	Data	Descrição	Desenhou	Verificou	Aprovou

Projectou

CPA Consultoria e Projectos de Ambiente, Lda.

Cliente

Braval ecoparque

Processo	P20854	Data	Setembro 2021
Arquivo		Projectou	Mário Aguilar
Substitui		Desenhou	Nuno Araújo
Substituido		Verificou	Mário Aguilar
		Aprovou	Mário Aguilar
		Escalas	1:1000

Projecto

Projecto de Ampliação do Aterro da Braval

Descrição

LEVANTAMENTO TOPOGRÁFICO

Número: E BRV 101 00

Folha: 1/1

Revisão: 000

Código Cliente

Folha ISO A1 (841x594)