

VALAS TIPO DE ASSENTAMENTO
DE TUBAGENS (NA TRAVESSIA DA EN 333)

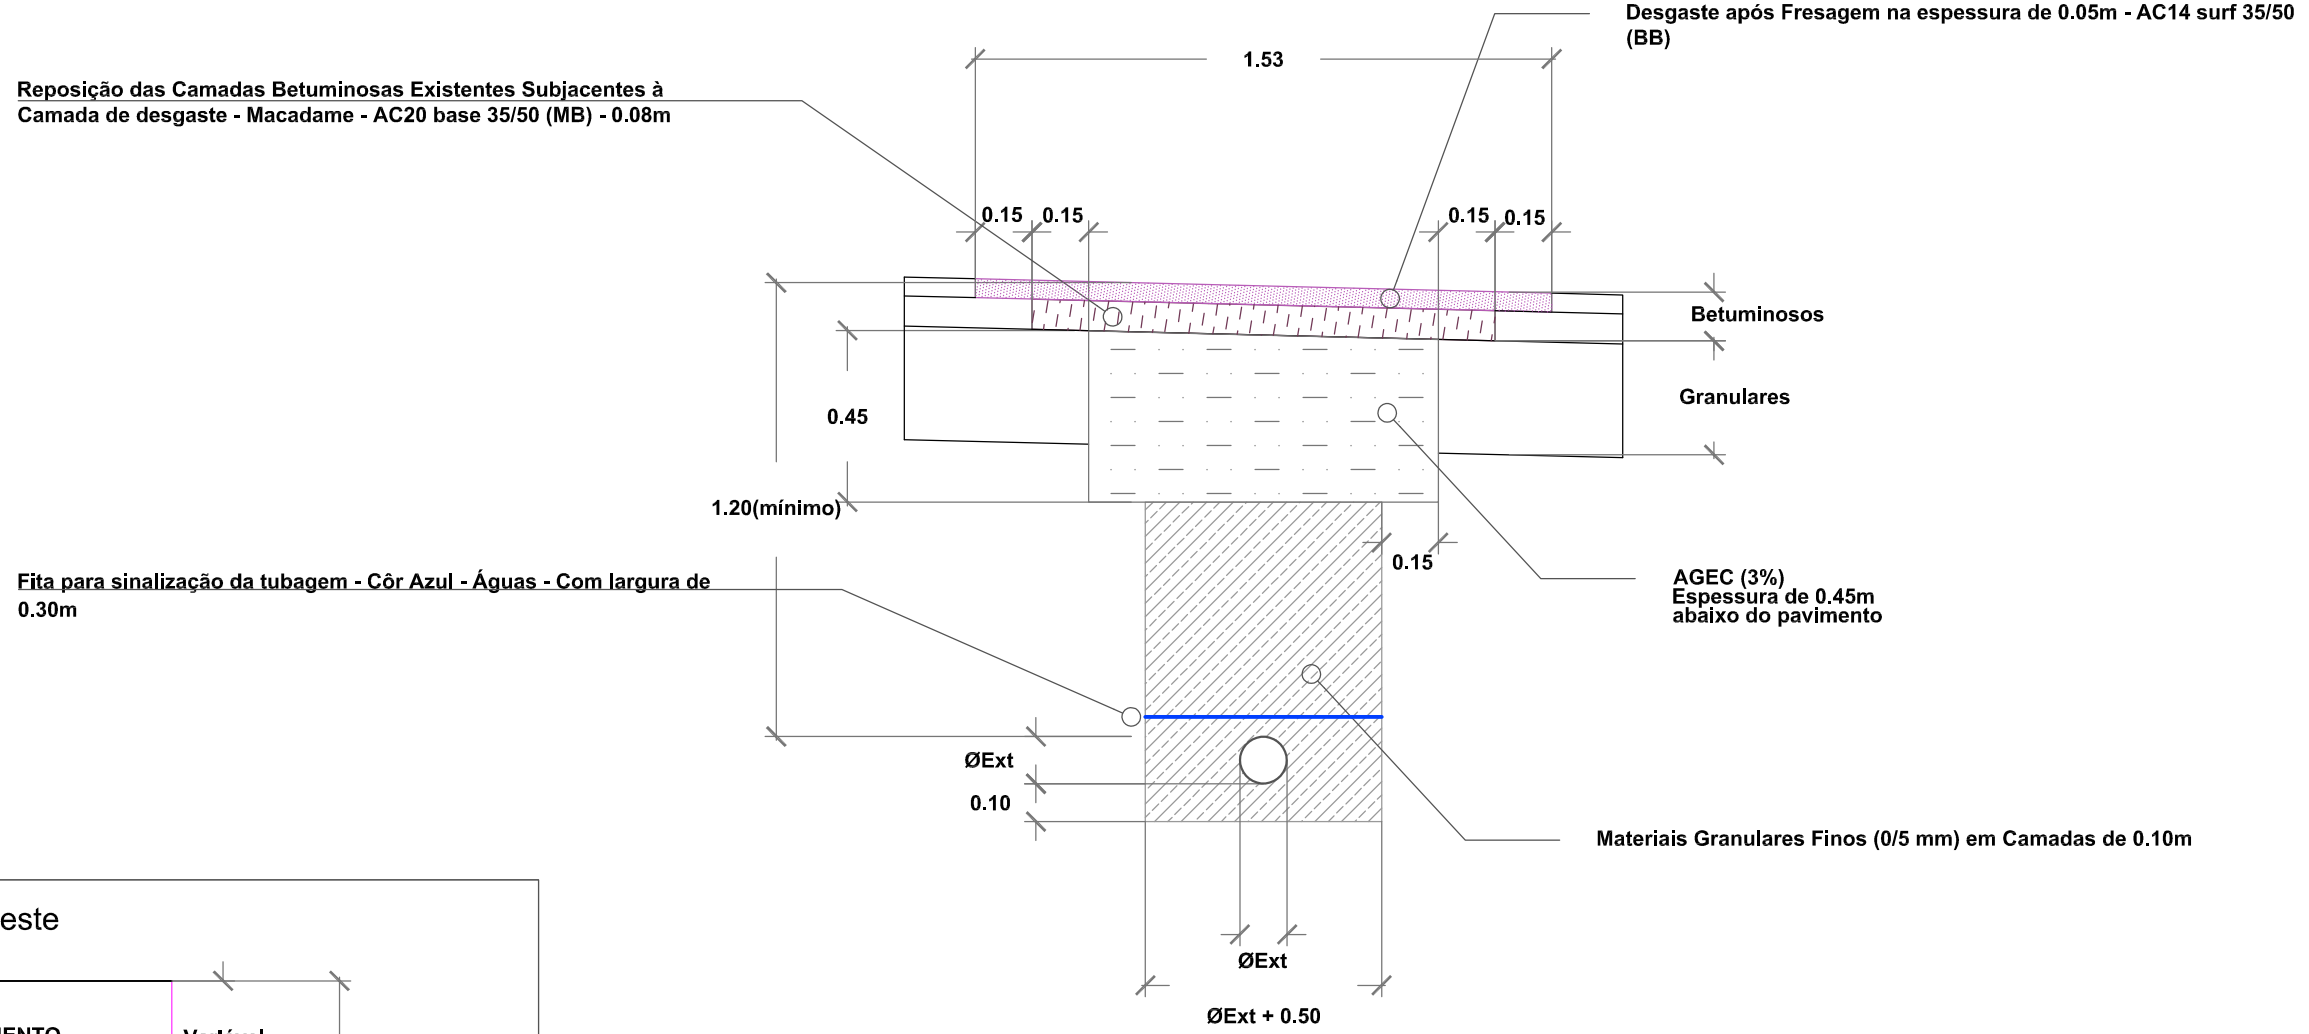

Vala Tipo - Rua Oeste

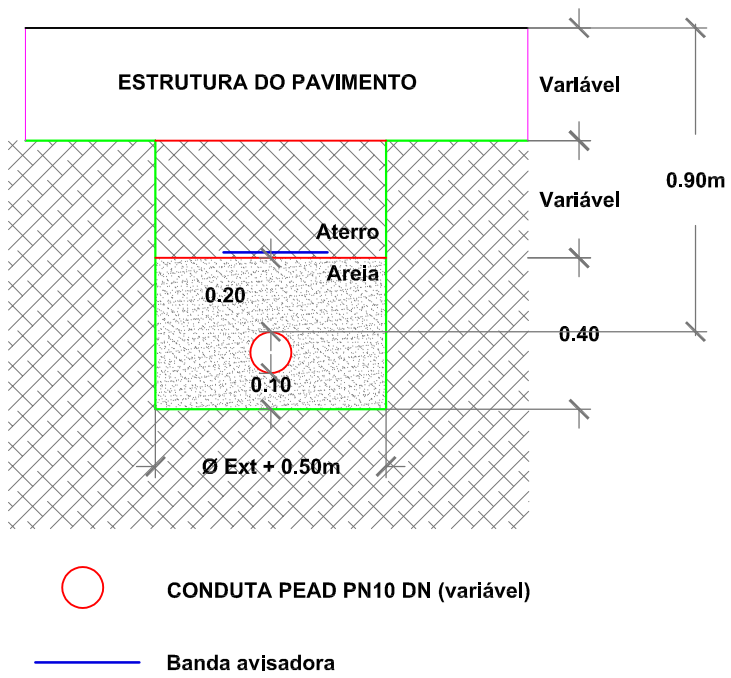

Câmara Municipal de Vouzela

Técnico responsável	Desenhou: Eng. António Martins Projetou: Eng. António Martins	Designação: Ampliação da Zona Industrial do Monte Cavalo - Pólo de Ameixas				
		Contém: Infraestruturas - Rede de Abastecimento de Águas		Descrição: Pormenor - Vala Tipo		
Sistema de coordenadas: PT-TM06/ETRS89		Escalas: H= 1:20 V= 1:20	Desenho Nº: 1	Folha Nº: PI9	Versão Nº: 1	Data: 16 08 2018
Anotações:		Local: Vouzela				