


RAMAL DE LIGAÇÃO

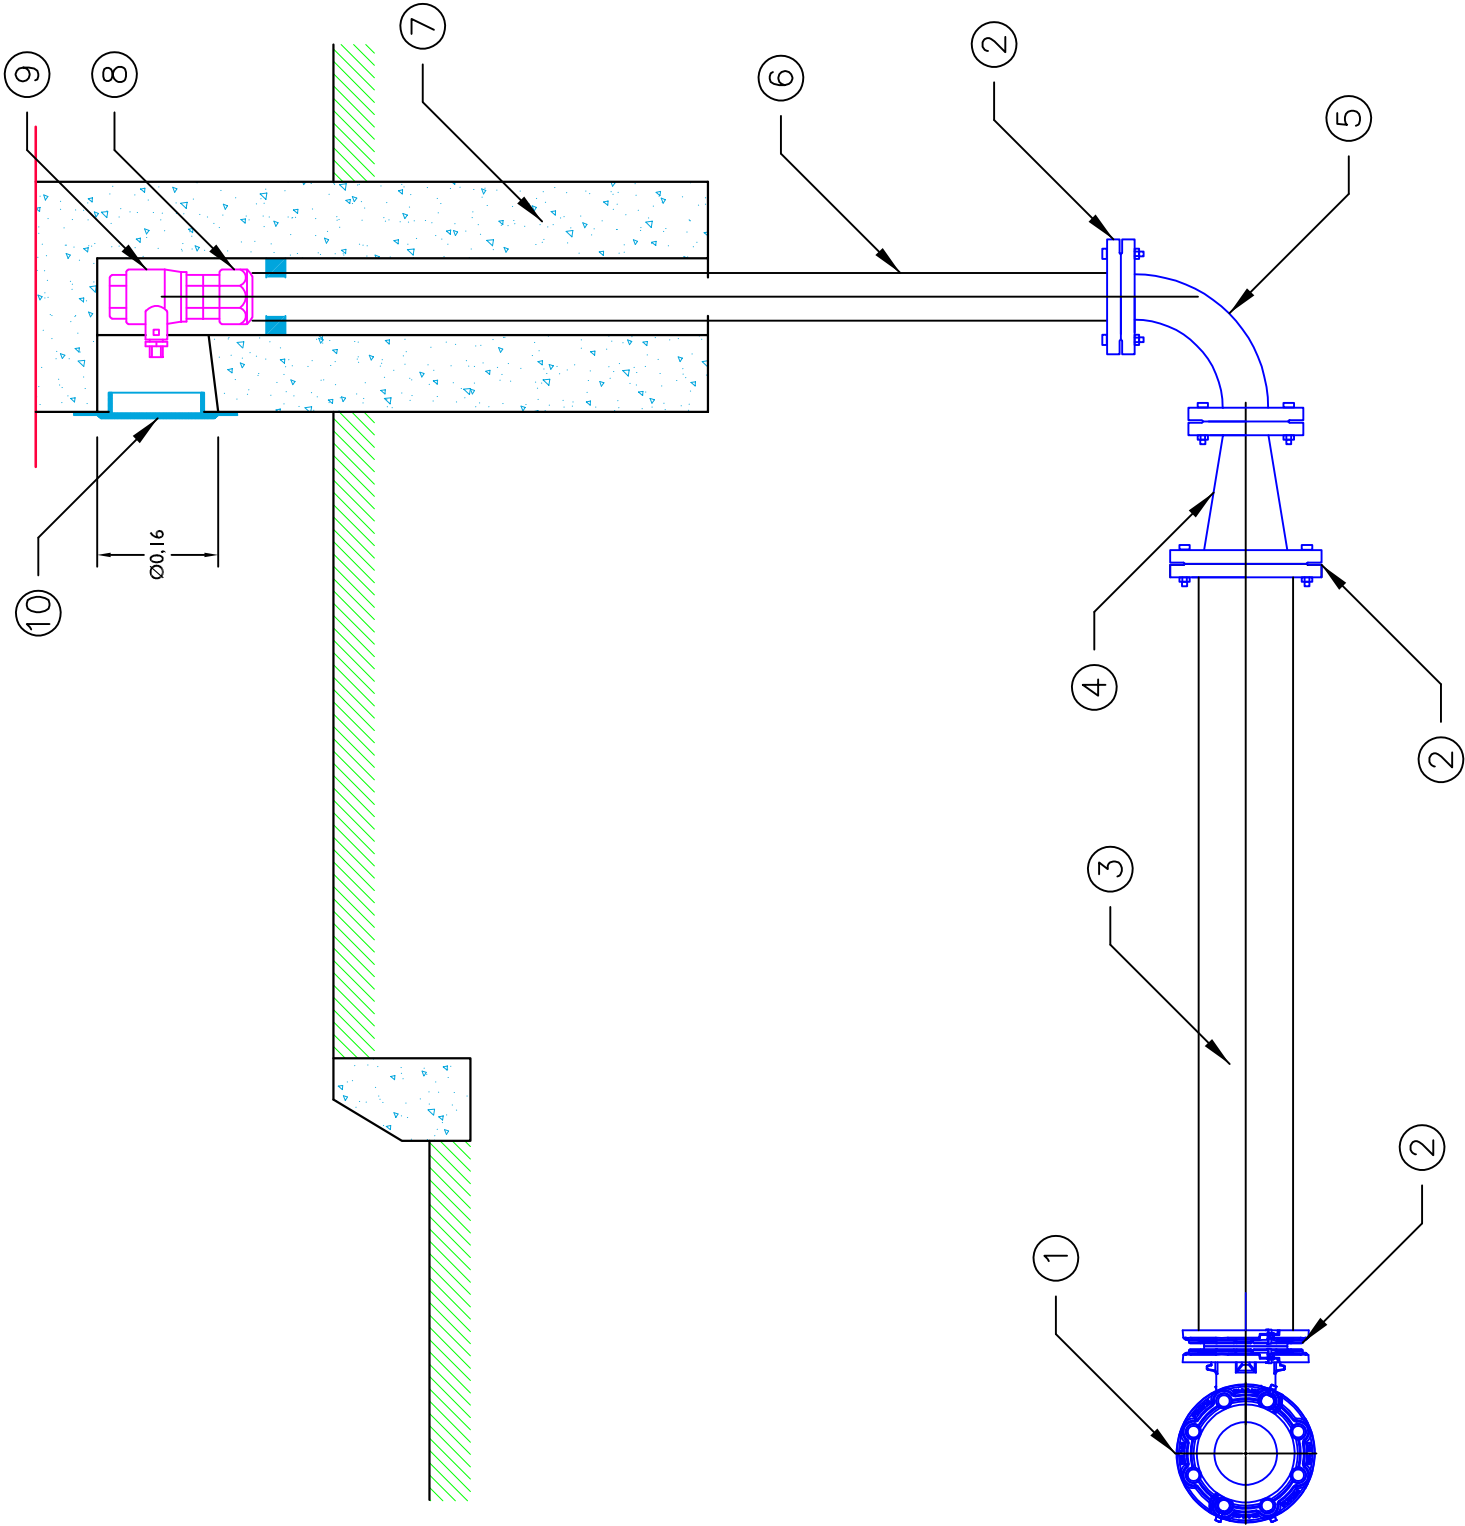

LEGENDA

- ① - TÊ FFD FLANGES MÓVEIS PN10/16 DN125XDN125
- ② - LIGAÇÃO DE STUB-END COM FLANGE EM AÇO REVESTIDO A EPDM
- ③ - RAMAL DE LIGAÇÃO PEAD PN10 DN125.
- ④ - CONE DE REDUÇÃO FFD FLANGE MÓVEL PN10 DN125XDN60
- ⑤ - CURVA DE 90.º FFD FLANGE MÓVEL PN10 DN60.
- ⑥ - PRUMADA DO RAMAL EM PEAD PN10 DN63
- ⑦ - MURO DE BLOCOS.
- ⑧ - UNIÃO MACHO EM LATÃO DN63X2"\"M DO TIPO DECA OU EQUIVALENTE.
- ⑨ - VÁLVULA DE ESFERA COM SELAGEM.
- ⑩ - PORTINHOLA METÁLICA
- ⑪ - CONE DE REDUÇÃO FFD FLANGE MÓVEL PN10 DN125XDN110