


MARCO DE INCÊNDIO

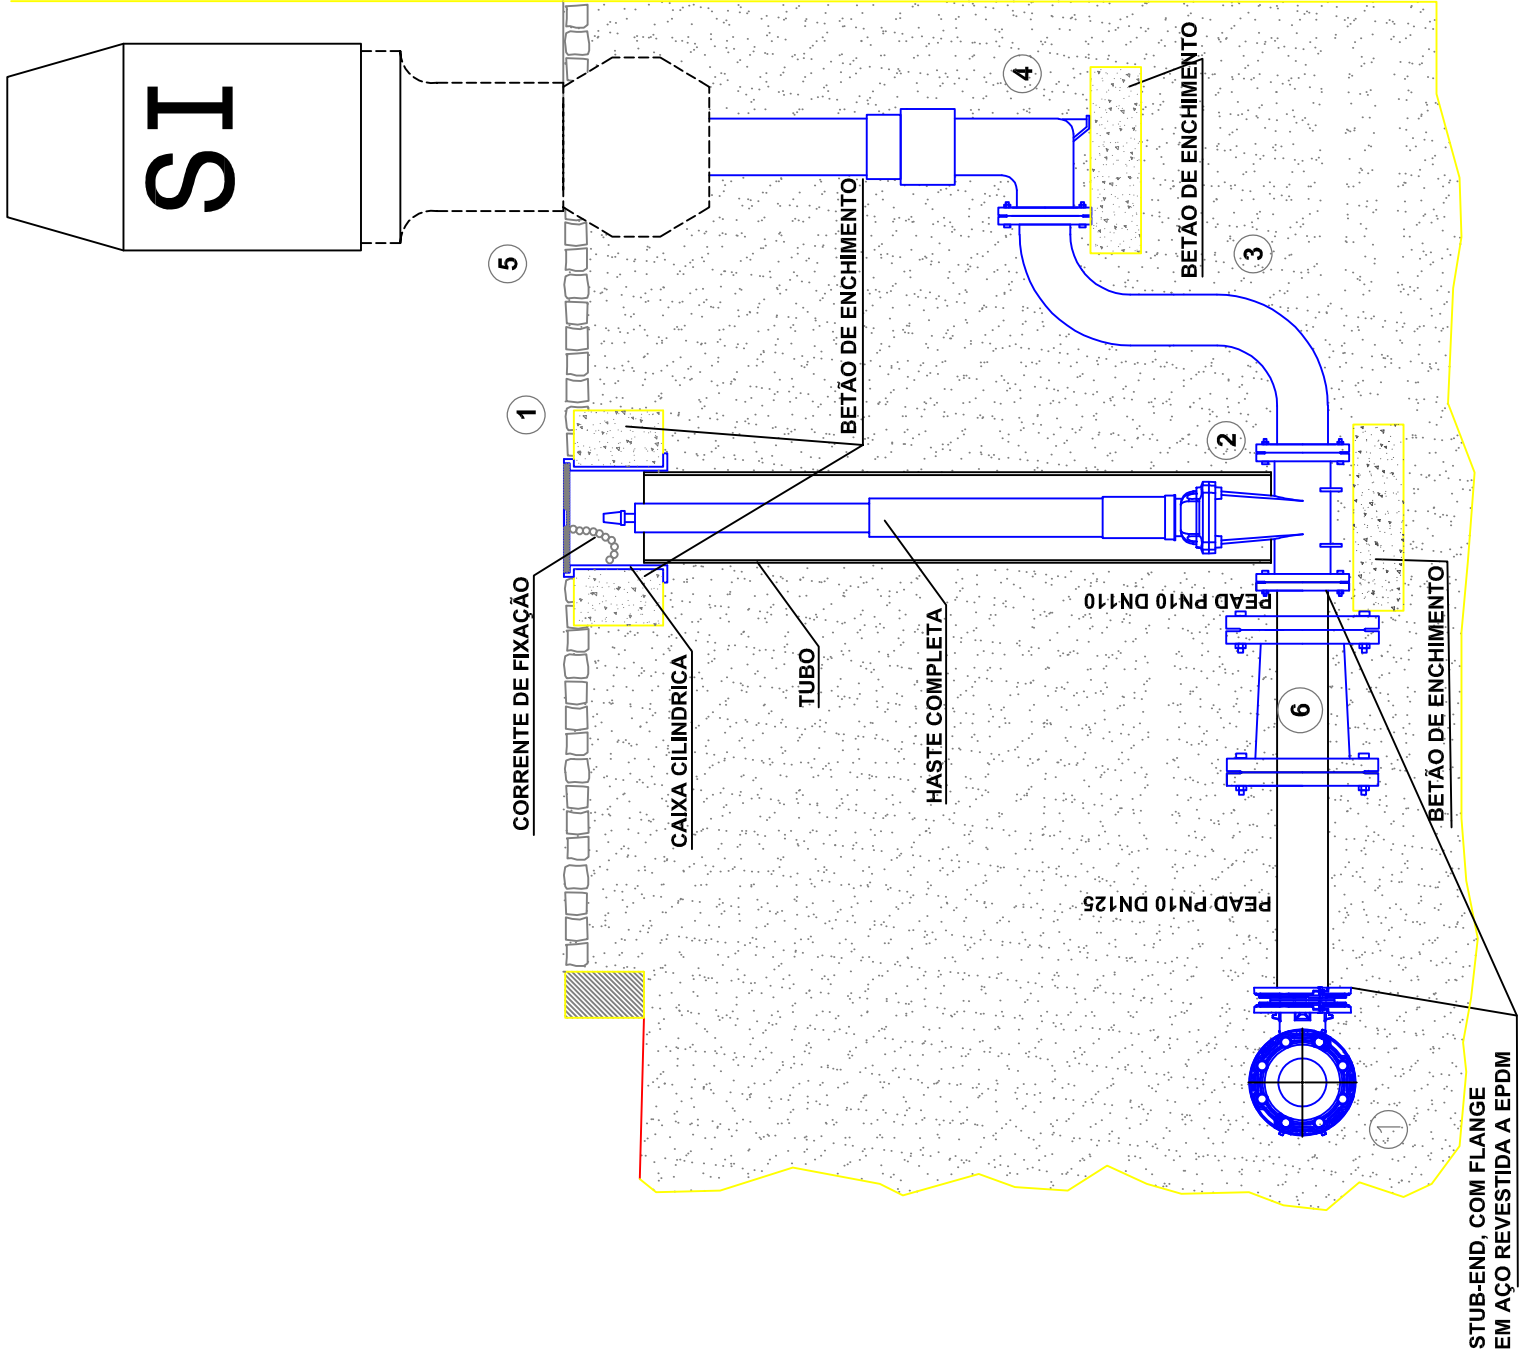

LEGENDA:

- 1 TÊ FFD FLANGES MÓVEIS PN10/16 DN125XDN125
- 2 VALVULA CUNHA ELÁSTICA FFD PN10/16 FLANGEADA DN100, COM HASTE E TAMPA
- 3 S" DE AJUSTAMENTO DE ALTURA COM FLANGE MÓVEL PN10/16 DN100
- 4 CURVA DE FLANGE MÓVEL COM PÉ A 90° PN10/16 DN100
- 5 MARCO DE INCÊNDIO PN16 DN100, COM TOMADA DE ÁGUA STORZ DN110
- 6 - CONE DE REDUÇÃO FFD FLANGE MÓVEL PN10 DN125XDN110