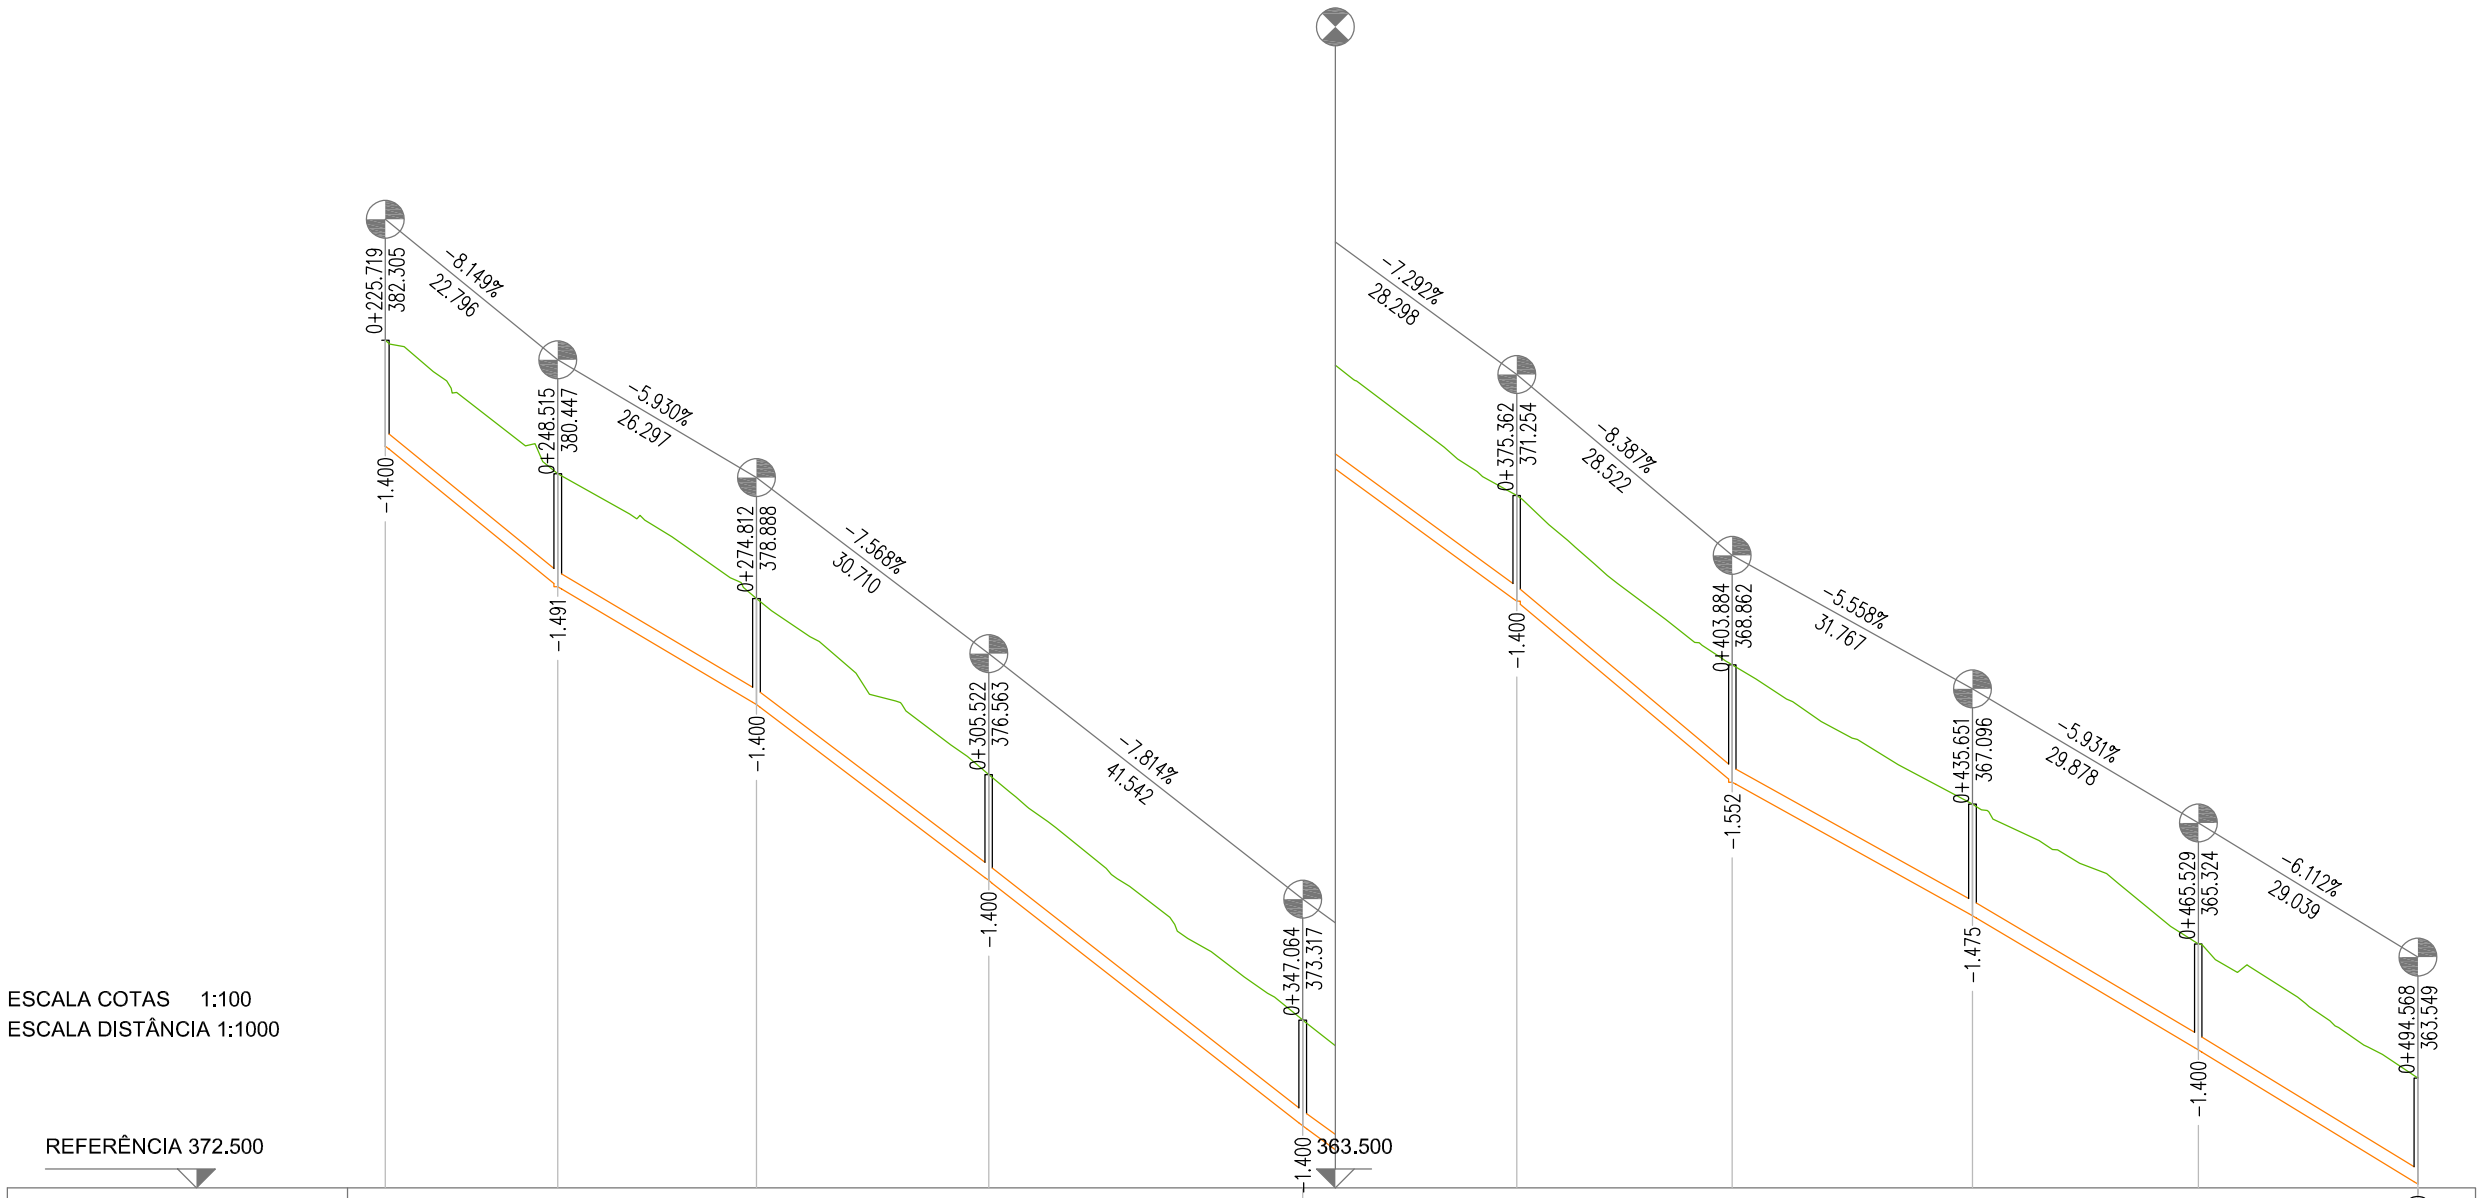

NOME DA CAIXA	CV9	CV10	CV11	CV12	CV13	CV14	CV15	CV16	CV17	CV18
COTA DO TERRENO	383.70	381.94	380.29	377.96	374.72	372.65	370.41	368.57	366.72	364.95
COTA DE SOLEIRA	382.30	380.45	378.89	376.56	373.32	371.25	368.86	367.10	365.32	363.55
DIST. ENTRE CAIXAS		22.80	26.30	30.71	41.54	28.30	28.52	31.77	29.88	29.04
DIST. À ORIGEM	0+225.72	0+248.52	0+274.81	0+305.52	0+347.06	0+375.36	0+403.88	0+435.65	0+465.53	0+494.57
DIST. HECTOMÉTRICA				3			4			
DIÂMETRO DO COLETOR		0.200	0.200	0.200	0.200	0.200	0.200	0.200	0.200	0.200
DESVIO PLANIMÉTRICO	9	10	11	12	13	14	15	16	17	18
	12.450c	16.914c	14.219c	8.836c	-11.323c	-16.916c	-7.263c	9.468c	22.288c	

ESCALA COTAS 1:100
ESCALA DISTÂNCIA 1:1000

Câmara Municipal de Vouzela

Técnico responsável
Desenhou: Eng. António Martins
Projetou: Eng. António Martins
Sistema de coordenadas: PT-TM06/ETRS89
Anotações:

Designação: Ampliação da Zona Industrial do Monte Cavalo - Pólo de Ameixas
Contém: Rede de Águas Residuais - EN 333
Descrição: Perfil Longitudinal - CV9 à CV18
Escalas: H= 1:1000 V= 1:100
Desenho Nº: 1
Folha Nº: PI4
Versão Nº: 1
Data: 16|08|2018
Local: Vouzela