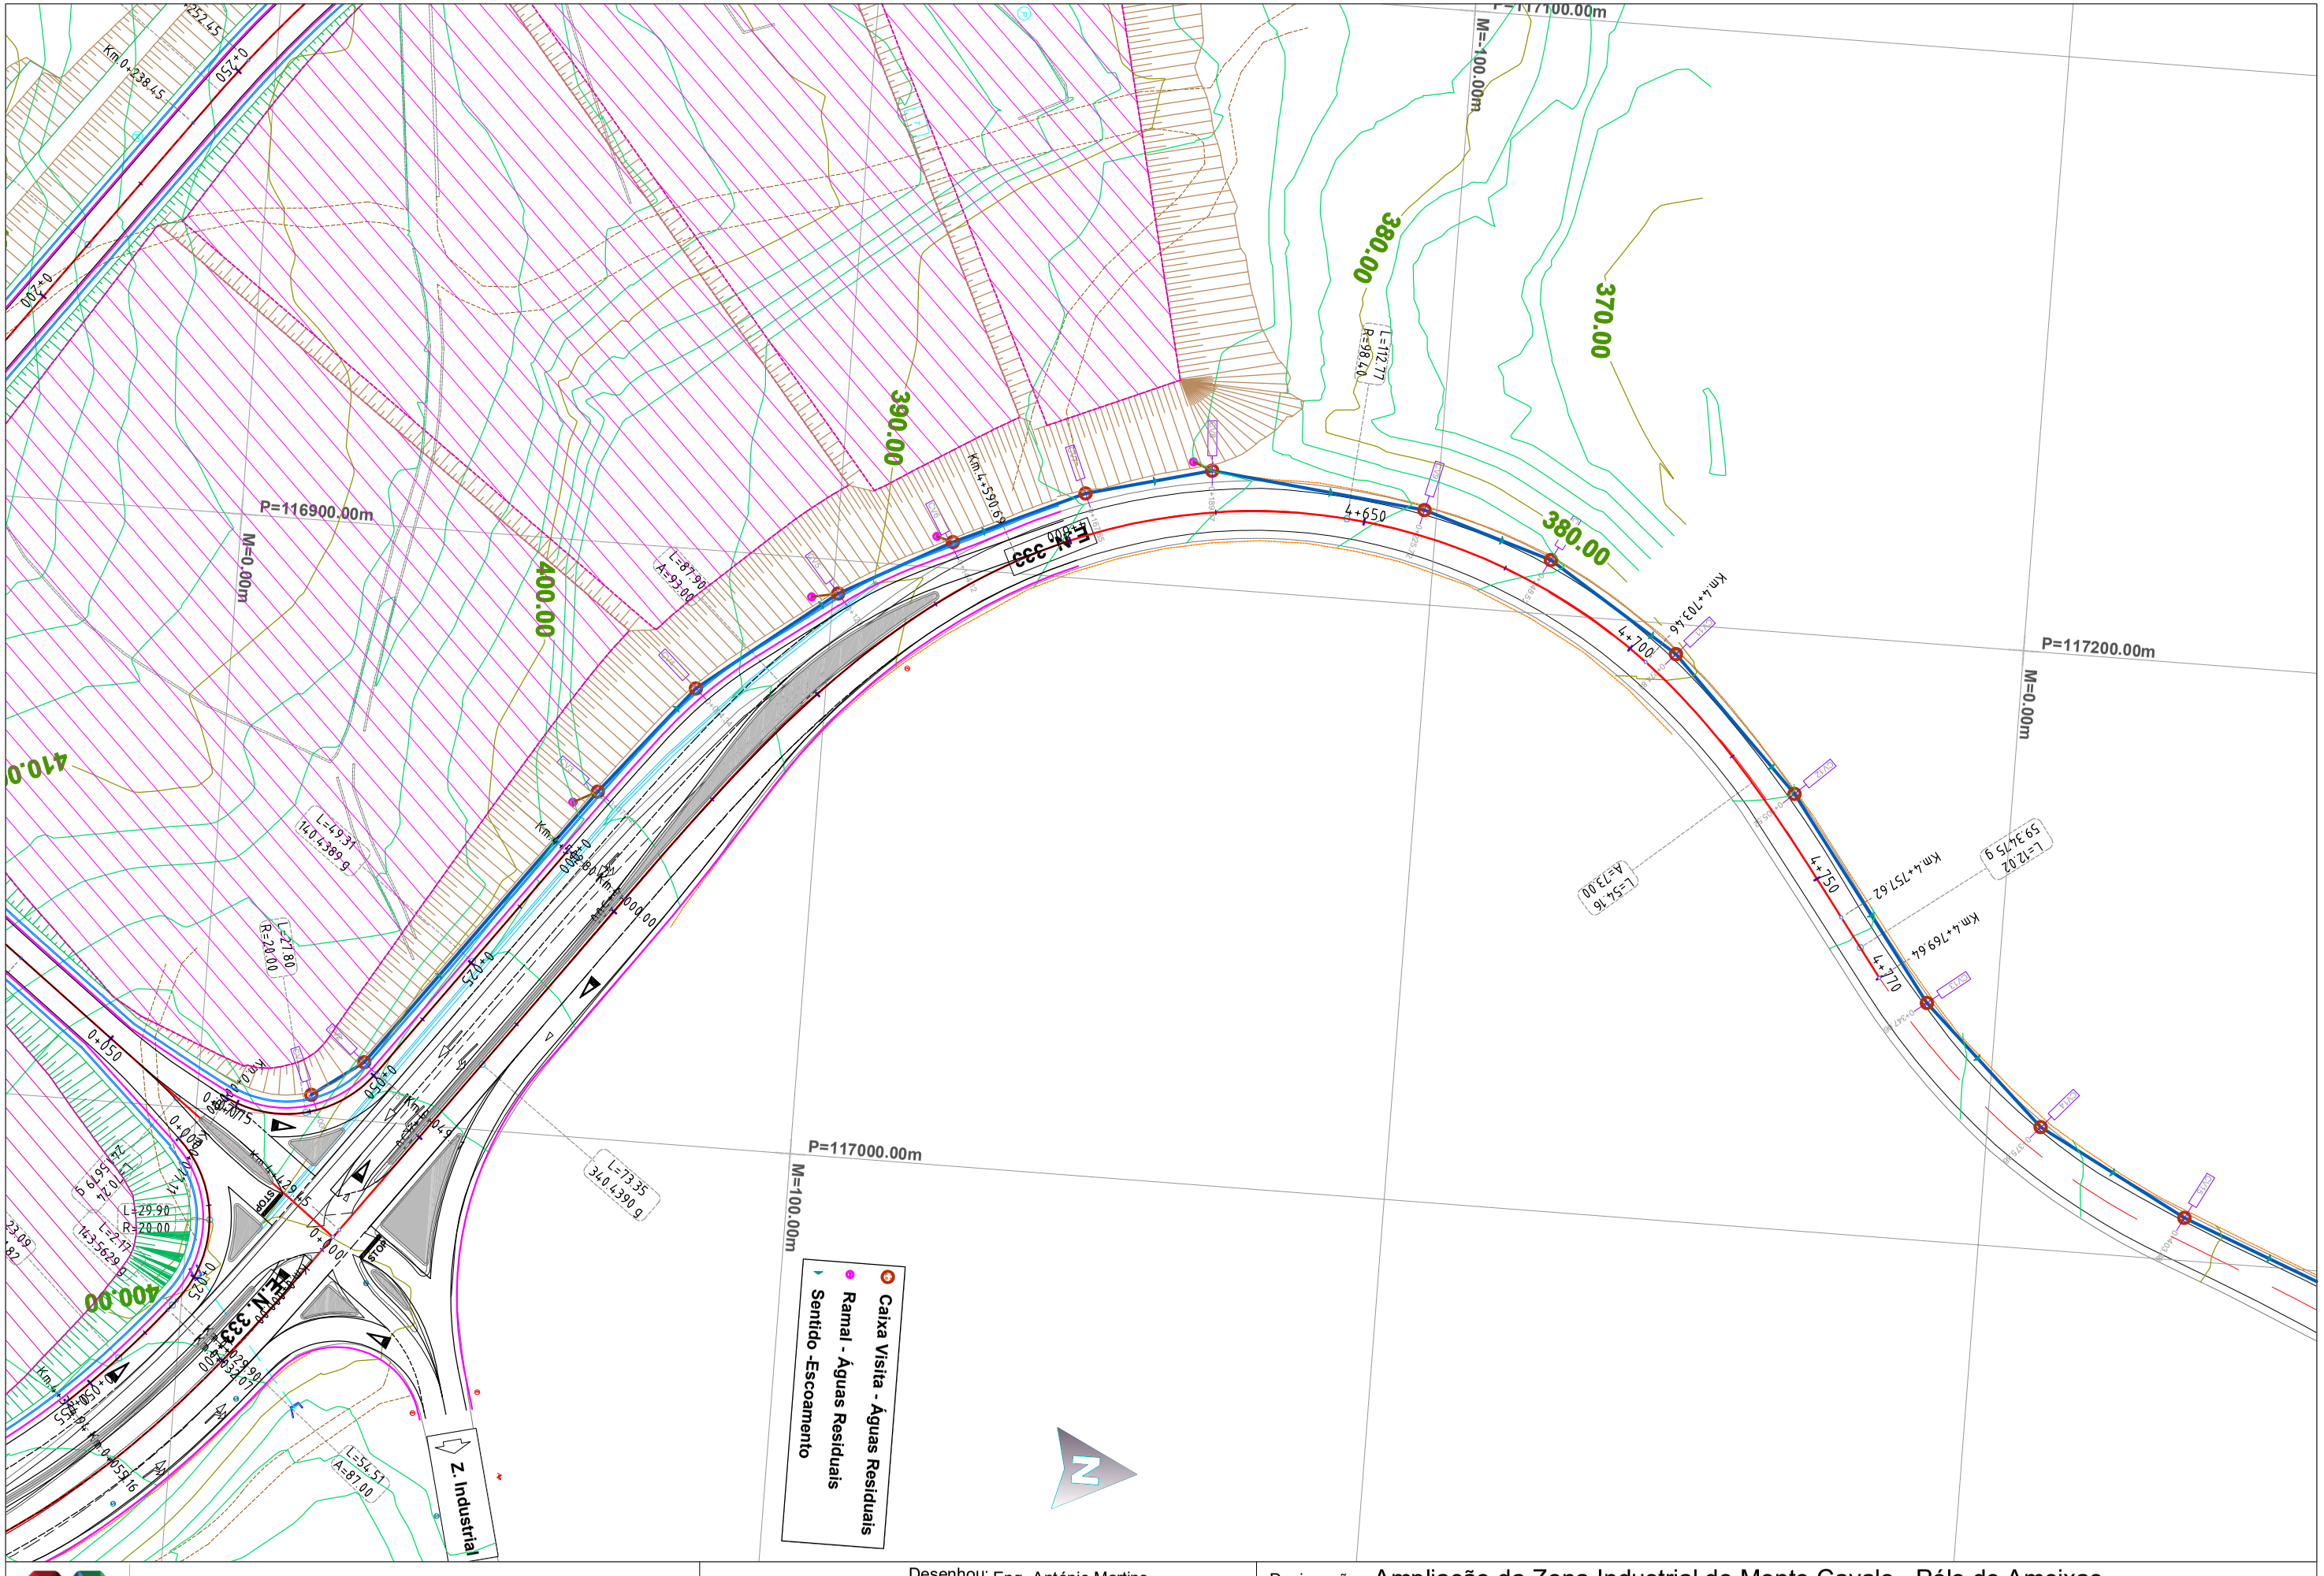

Câmara Municipal de Vouzela	Técnico responsável	Desenhou: Eng. António Martins Projetou: Eng. António Martins	Designação: Ampliação da Zona Industrial do Monte Cavalo - Pólo de Ameixas			
			Contém: Infraestruturas - Águas Residuais		Descrição: Planta - CV1-CV15	
	Sistema de coordenadas: PT-TM06/ETRS89		Escalas: H= 1:1000 V= 1:1000	Desenho Nº: 1	Folha Nº: PI1	Versão Nº: 1	Data: 16 08 2018
	Anotações:		Local: Vouzela			