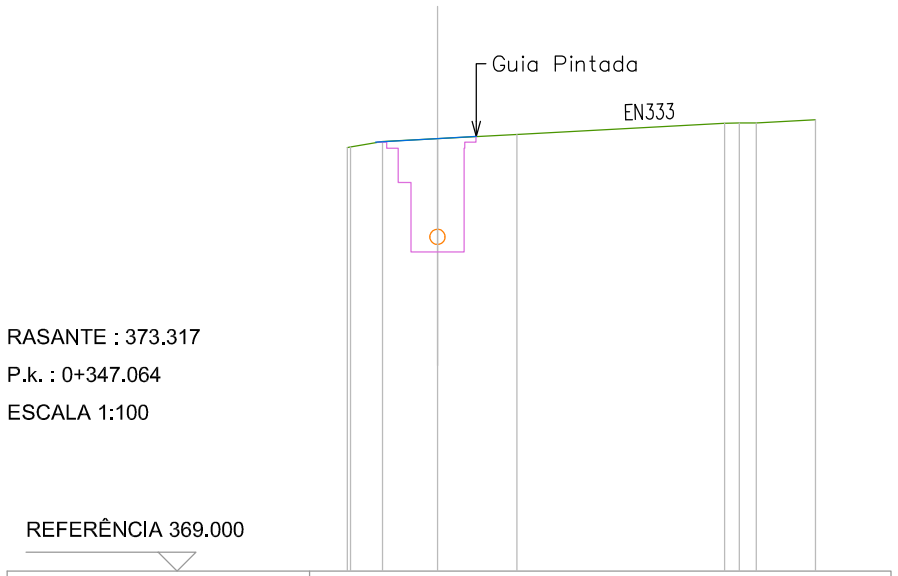

RASANTE : 373.317
P.k. : 0+347.064
ESCALA 1:100

REFERÊNCIA 369.000

COTAS TERRENO	374.60	374.60	374.68	374.72	374.77	374.92	374.93	374.96
DIST. TERRENO	-1.194	-1.149	-0.727	0.000	1.051	3.800	4.215	5.000
COTA DO TUBO				373.317				

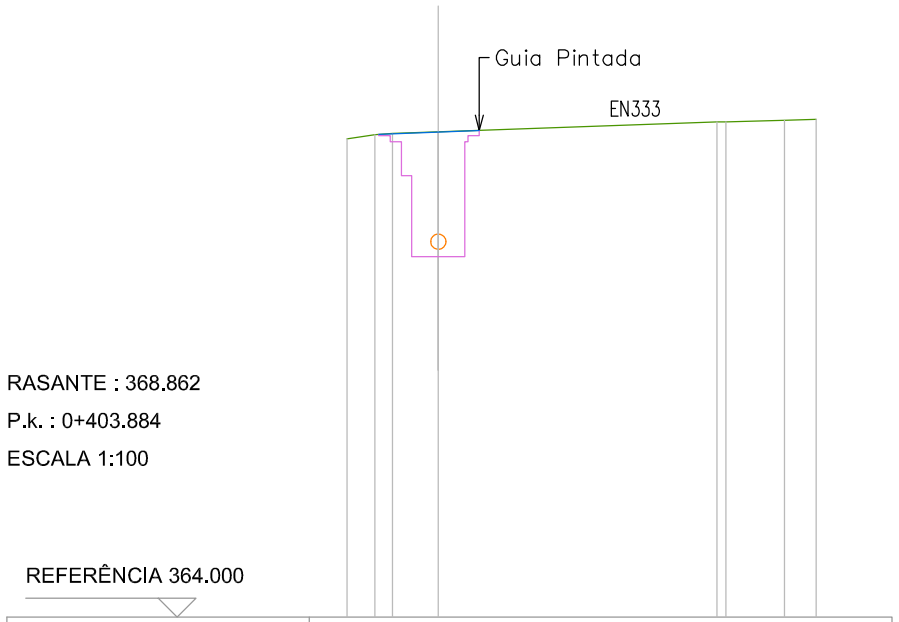

RASANTE : 368.862
P.k. : 0+403.884
ESCALA 1:100

REFERÊNCIA 364.000

COTAS TERRENO	370.32	370.38	370.39	370.41		370.54	370.54	370.57	370.58
DIST. TERRENO	-1.206	-0.839	-0.608	0.000		3.686	3.806	4.579	5.000
COTA DO TUBO				368.862					

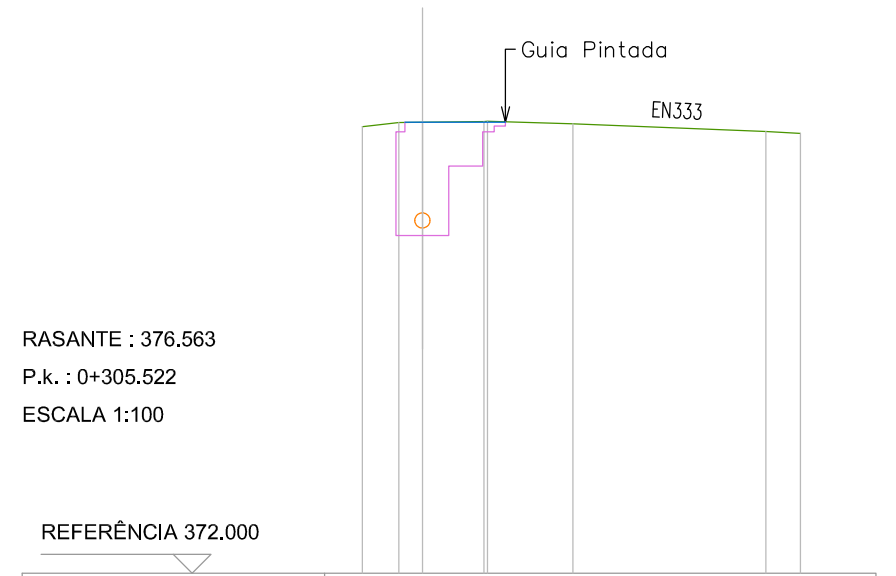

RASANTE : 376.563
P.k. : 0+305.522
ESCALA 1:100

REFERÊNCIA 372.000

COTAS TERRENO	377.90	377.96	377.96	377.97	377.97	377.94	377.84	377.82
DIST. TERRENO	-0.795	-0.313	0.000	0.814	0.862	1.990	4.545	5.000
COTA DO TUBO			376.563					

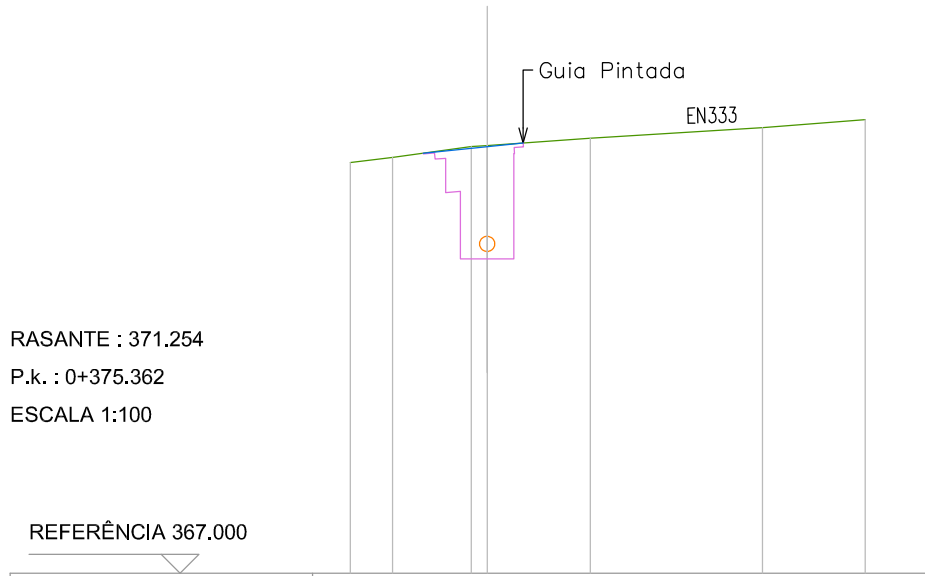

RASANTE : 371.254
P.k. : 0+375.362
ESCALA 1:100

REFERÊNCIA 367.000

COTAS TERRENO	372.43	372.50	372.64	372.65	372.75	372.89	372.99
DIST. TERRENO	-1.810	-1.253	-0.210	0.000	1.365	3.642	5.000
COTA DO TUBO				371.254			

Câmara Municipal de Vouzela

Técnico responsável
Desenhou: Eng. António Martins
Projetou: Eng. António Martins

Sistema de coordenadas: PT-TM06/ETRS89

Anotações:

Designação: Ampliação da Zona Industrial do Monte Cavalo - Pólo de Ameixas

Contém: Rede de Águas Residuais - EN 333

Descrição: Perfis Transversais - CV12 à CV15

Escalas: H= 1:100 V= 1:100

Desenho Nº: 1

Folha Nº: PI6D

Versão Nº: 1

Data: 16|08|2018

Local: Vouzela