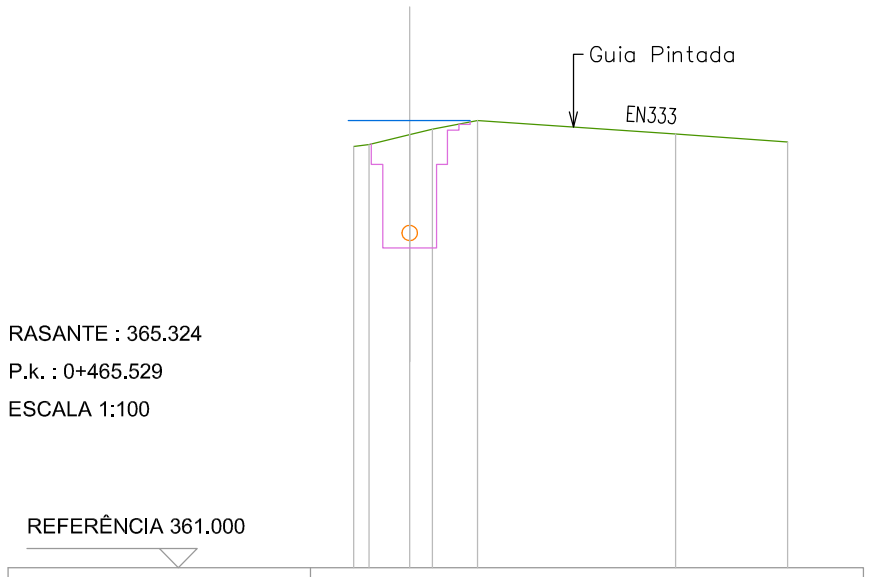

RASANTE : 365.324

P.k. : 0+465.529

ESCALA 1:100

REFERÊNCIA 361.000

COTAS TERRENO	366.57	366.59	366.72	366.80	366.91	366.73	366.63
DIST. TERRENO	-0.741	-0.536	0.000	0.302	0.898	3.516	5.000
COTA DO TUBO			365.324				

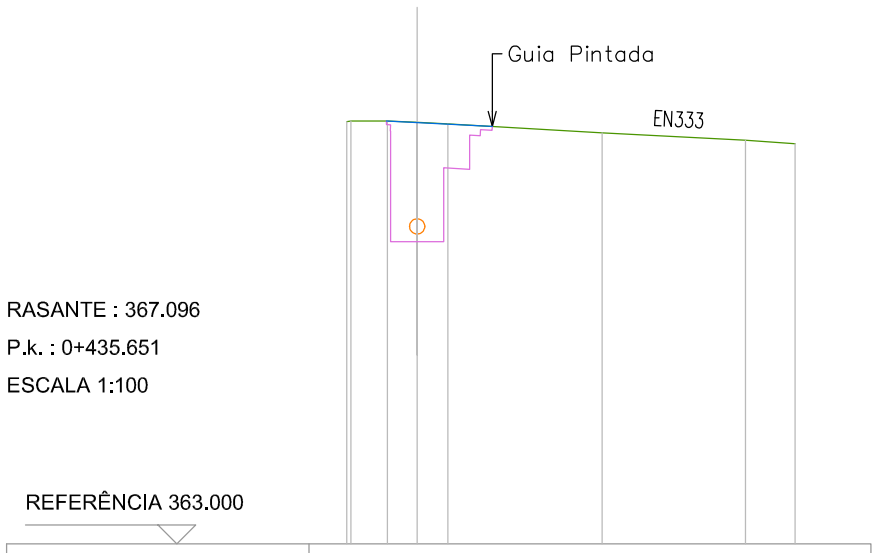

RASANTE : 367.096

P.k. : 0+435.651

ESCALA 1:100

REFERÊNCIA 363.000

COTAS TERRENO	368.58	368.59	368.59	368.57	368.55	368.43	368.34	368.29
DIST. TERRENO	-0.930	-0.875	-0.392	0.000	0.405	2.444	4.342	5.000
COTA DO TUBO				367.096				

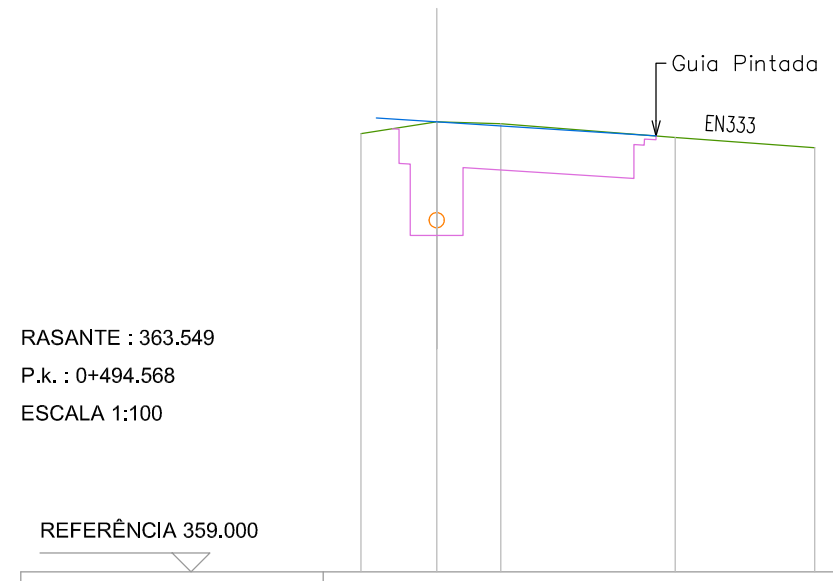

RASANTE : 363.549

P.k. : 0+494.568

ESCALA 1:100

REFERÊNCIA 359.000

COTAS TERRENO	364.79	364.95	364.92	364.74	364.61
DIST. TERRENO	-1.000	0.000	0.849	3.154	5.000
COTA DO TUBO		363.549			

VOUZELA
O CORAÇÃO DO CENTRO

Câmara Municipal de Vouzela

Técnico responsável — Desenhou: Eng. António Martins; Projetou: Eng. António Martins

Sistema de coordenadas: PT-TM06/ETRS89

Anotações:

Designação: Ampliação da Zona Industrial do Monte Cavalo - Pólo de Ameixas

Contém: Rede de Águas Residuais - EN 333 — Descrição: Perfis Transversais - CV16 à CV18

Escalas: H= 1:100 V= 1:100 — Desenho Nº: 1 — Folha Nº: PI6E — Versão Nº: 1 — Data: 16|08|2018

Local: Vouzela