


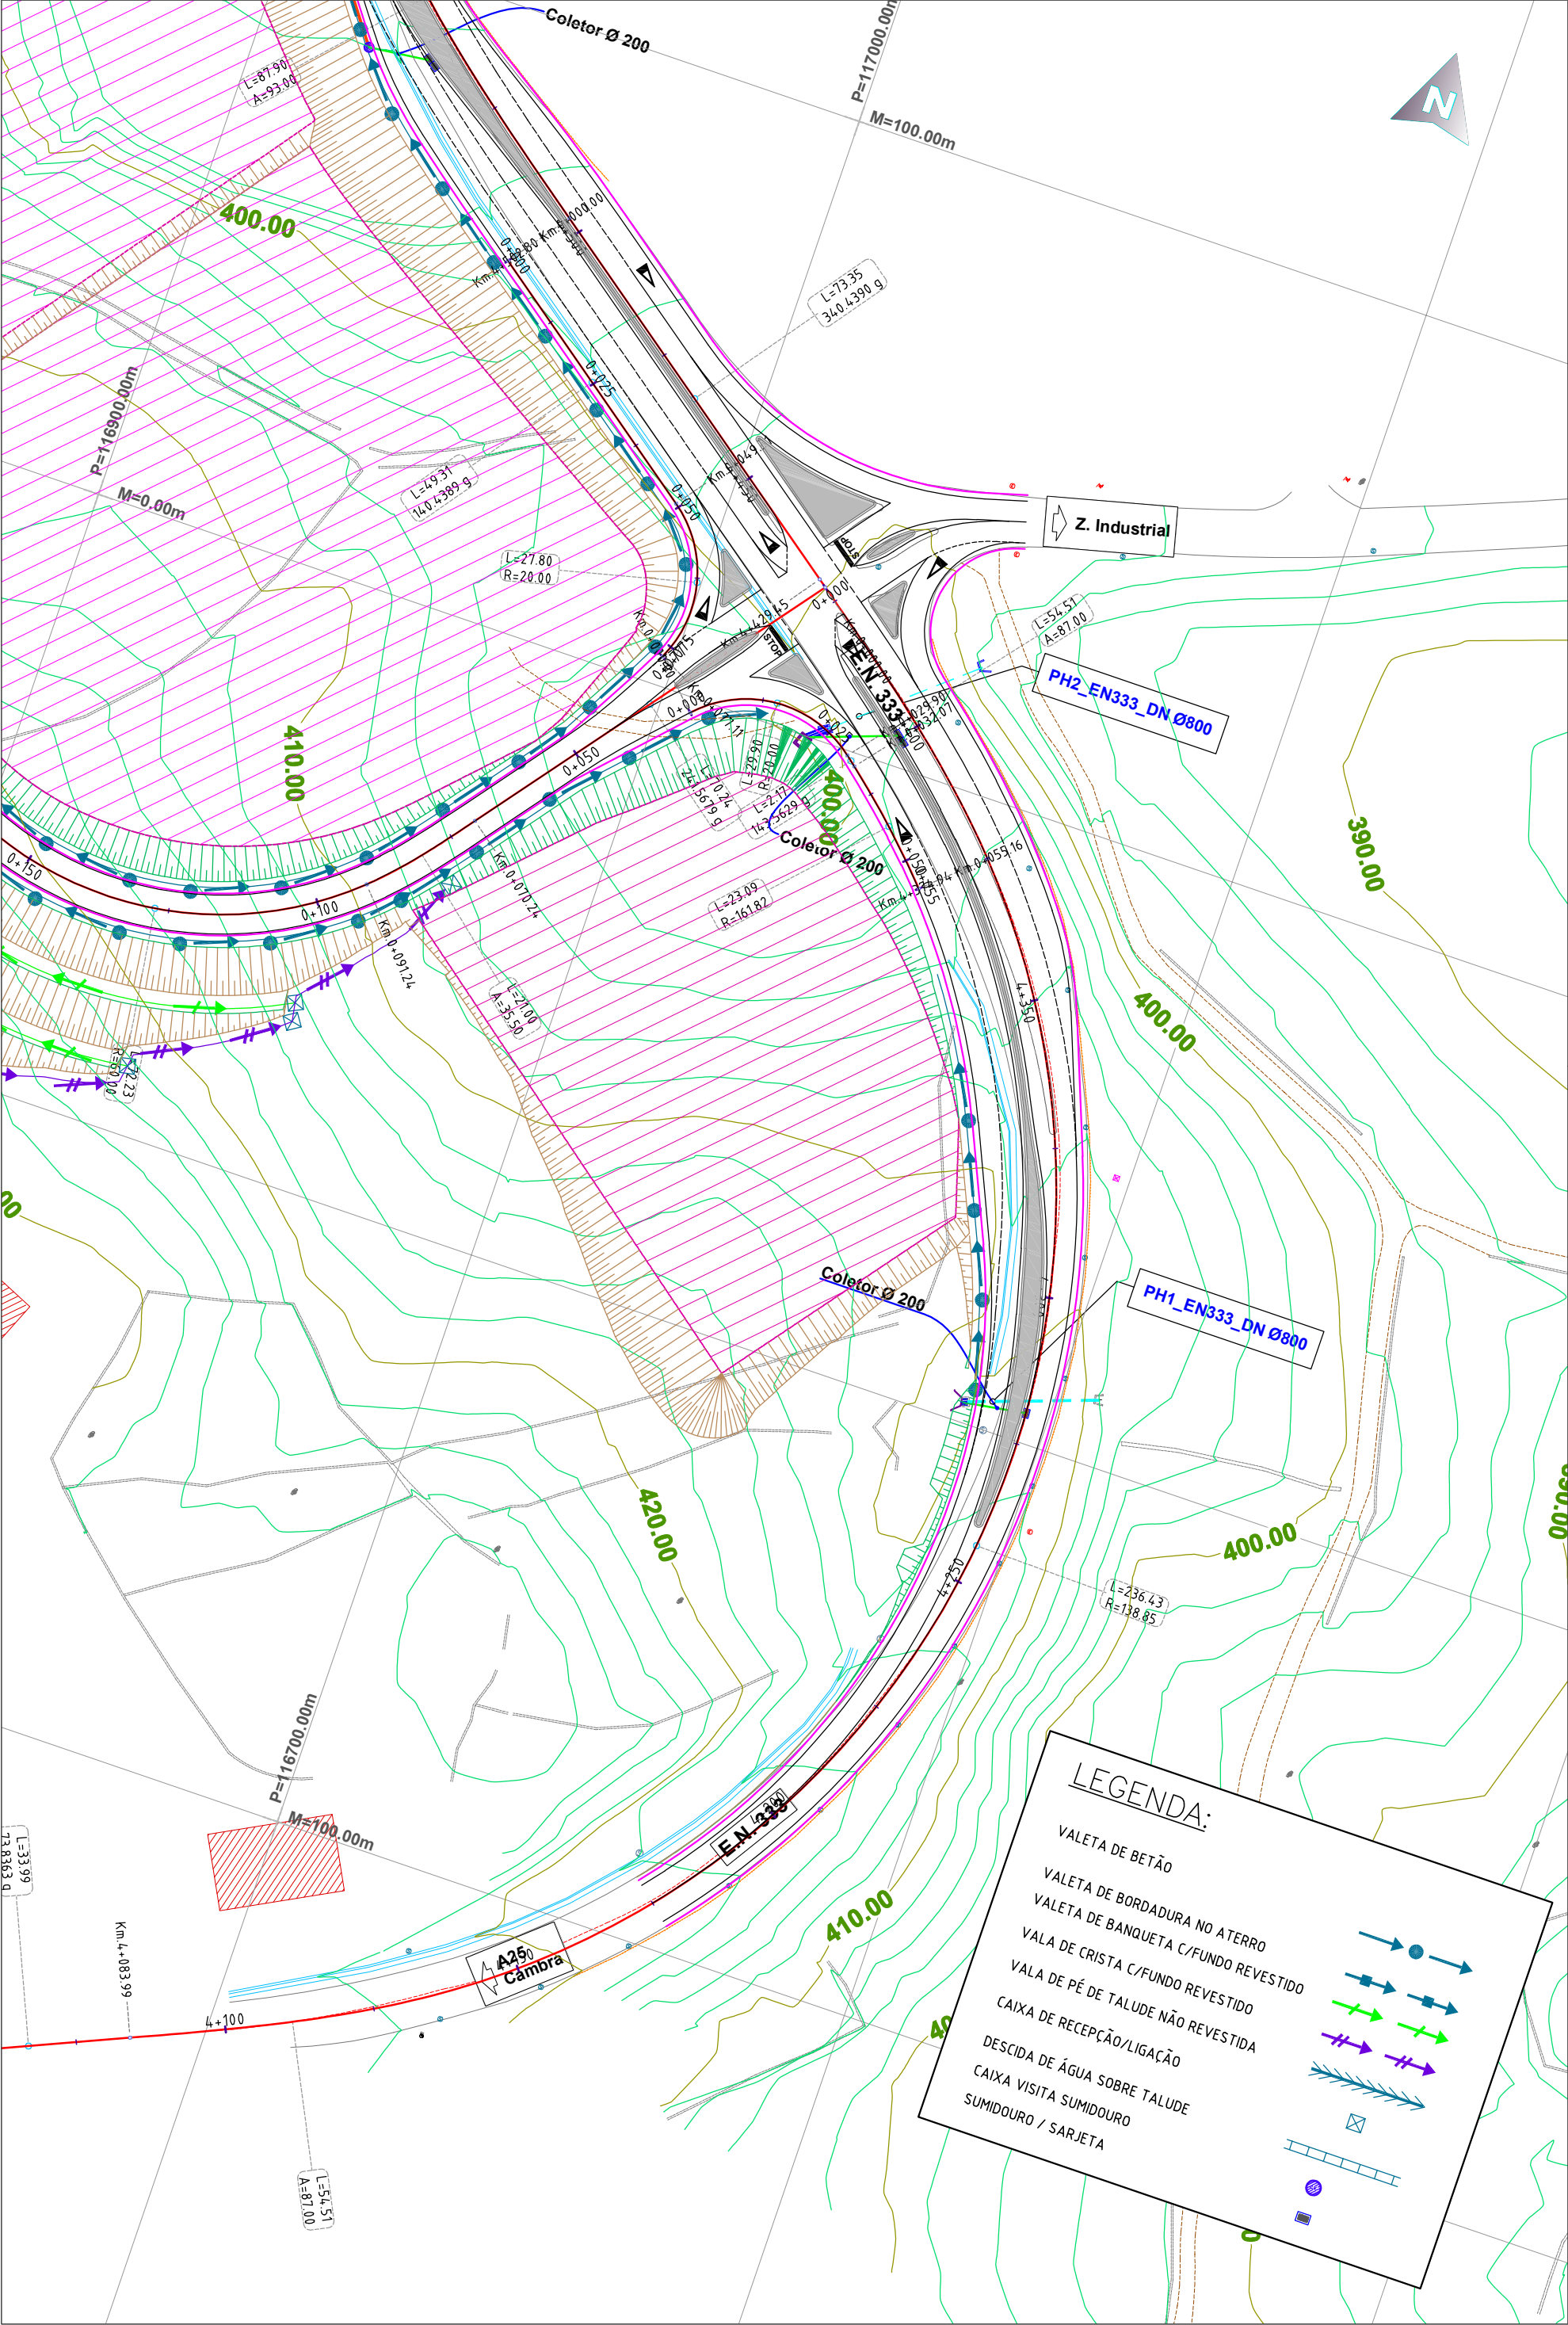

Câmara Municipal de Vouzela			Técnico responsável Desenhou: Eng. António Martins Projetou: Eng. António Martins		Designação: Ampliação da Zona Industrial do Monte Cavallo - Pólo de Ameixas	
Anotações:			Sistema de coordenadas: PT-TM06/ETRS89		Contém: Drenagem	
			Escalas: H= 1:1000 V= 1:1000		Folha Nº: PR49	
			Local: Vouzela		Versão Nº: 1	
			Data: 16.08.2018		Descrição: Planta - Drenagem - 1	

