


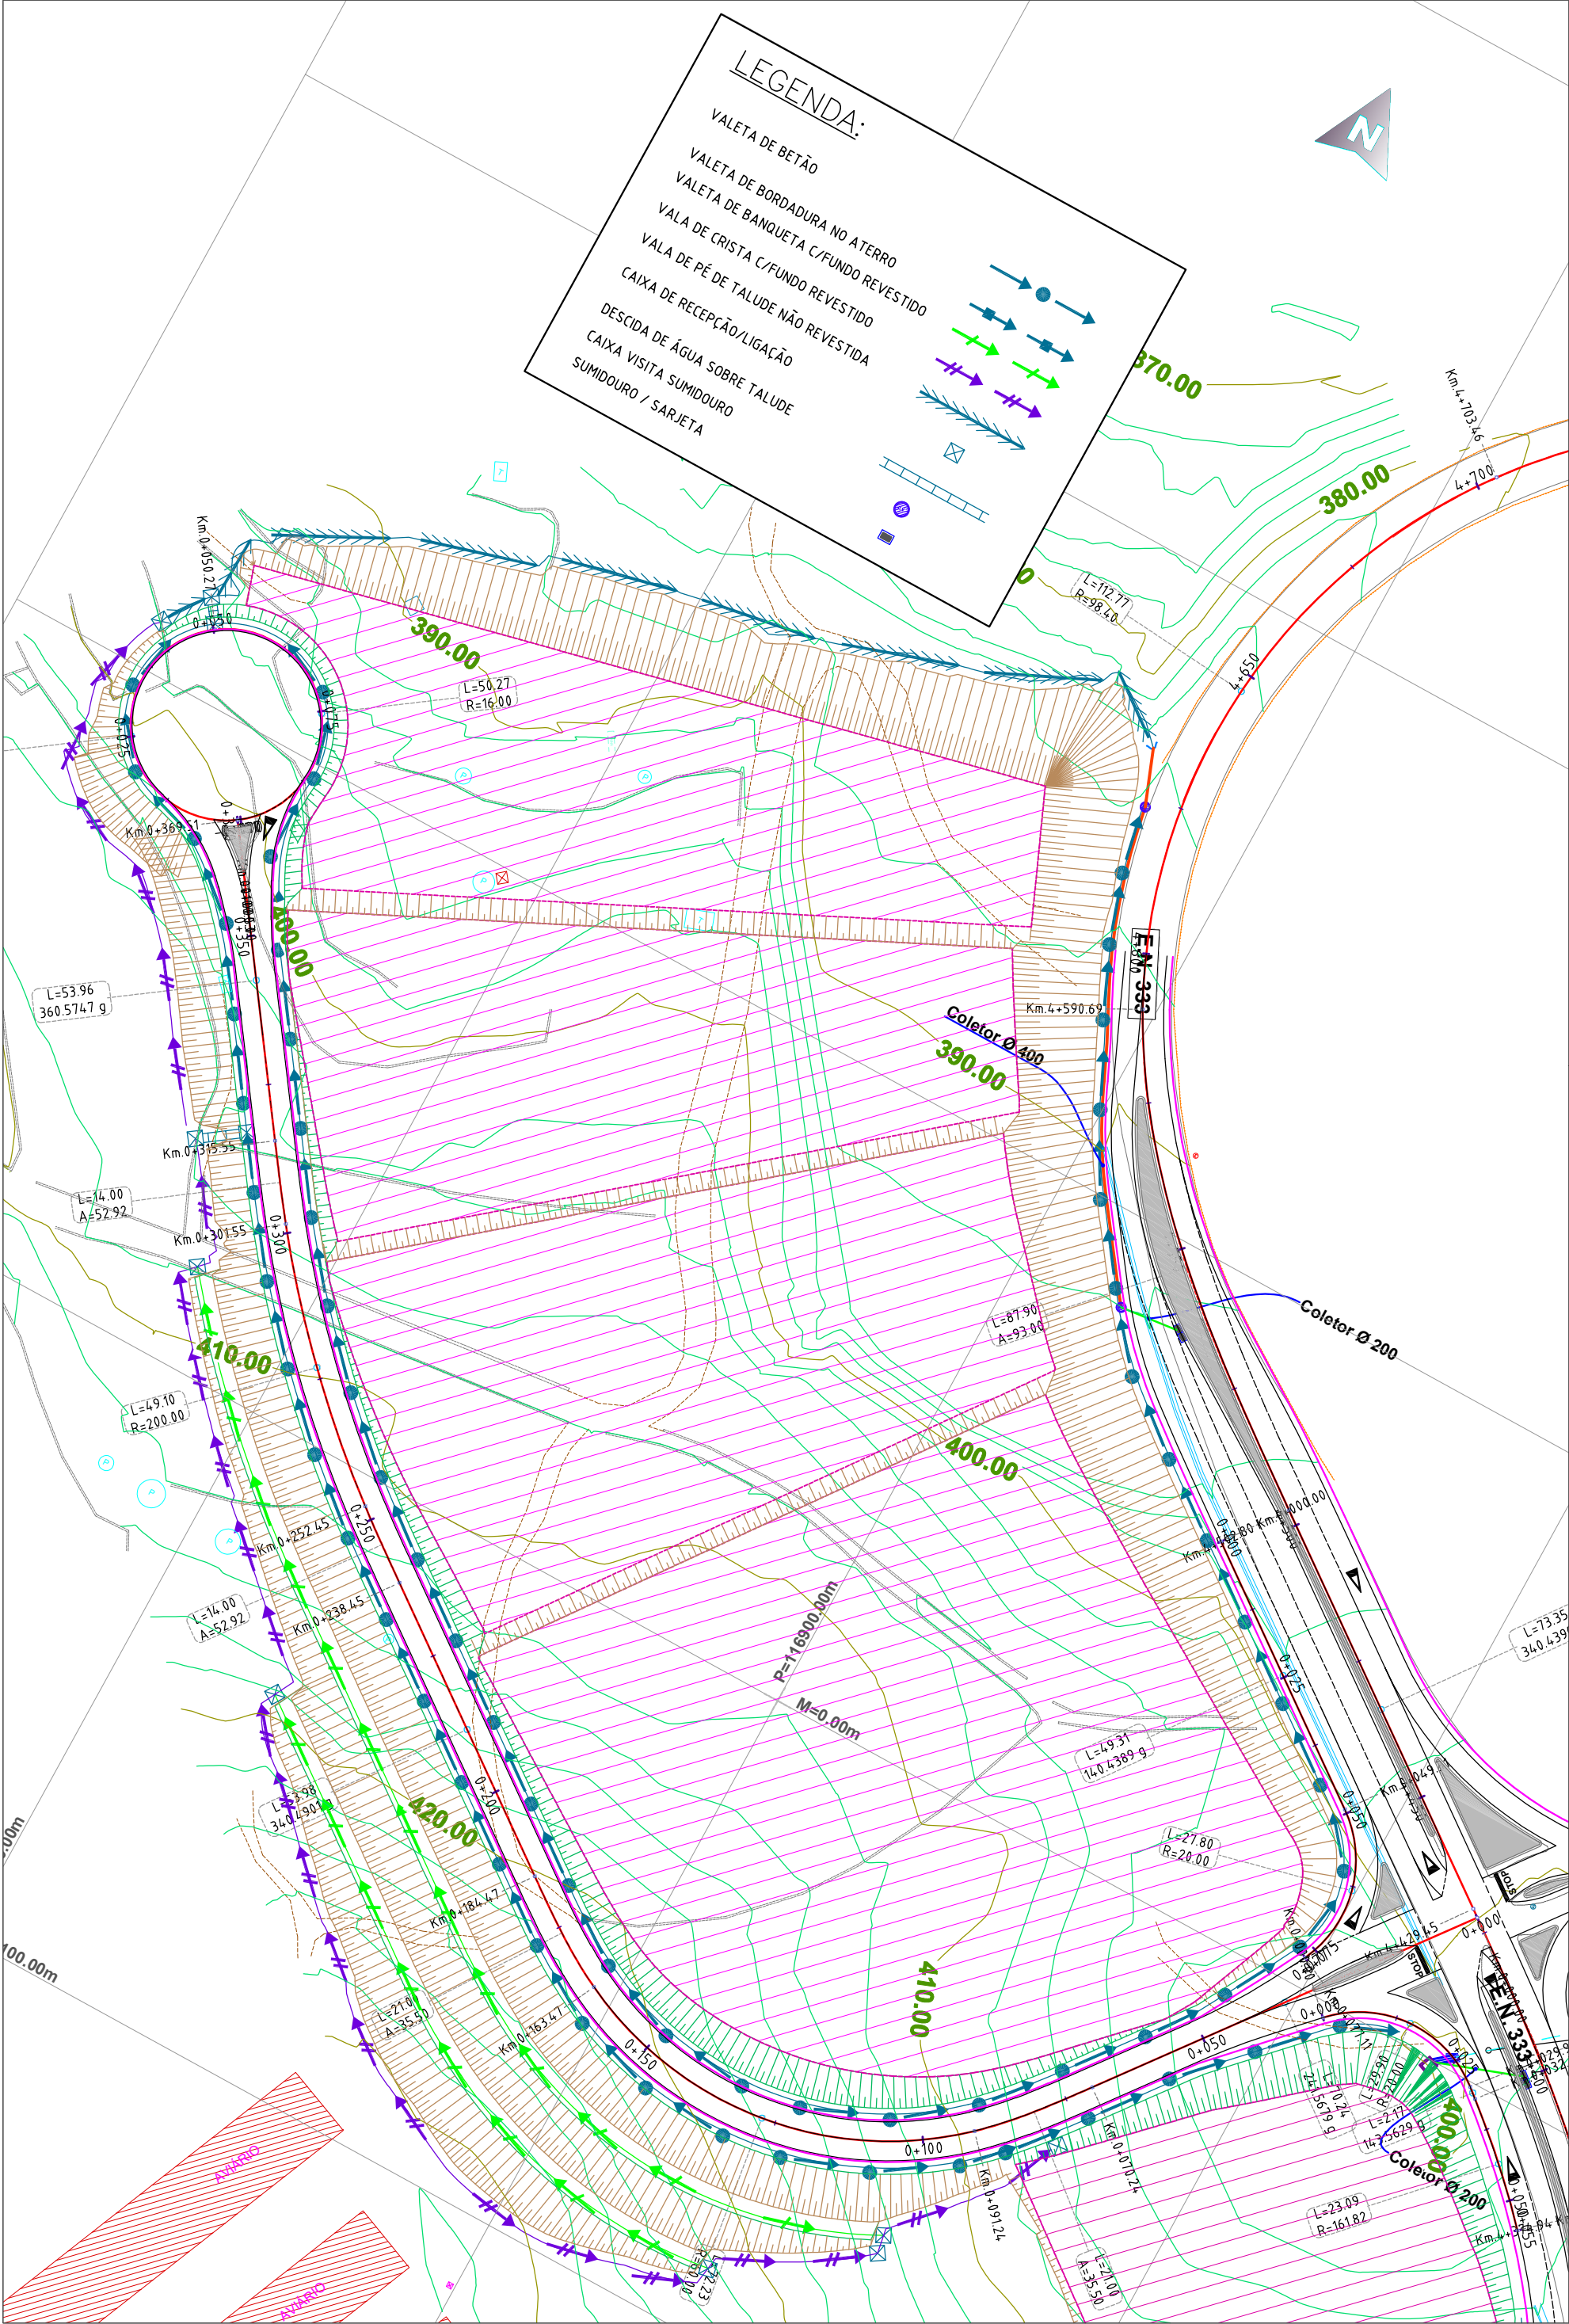

Designação: Ampliação da Zona Industrial do Monte Cavallo - Pólo de Ameixas			Técnico responsável		
Contém: Drenagem	Descrição: Planta - Drenagem - 2		Desenhou: Eng. António Martins		
Escalas: H= 1:1000 V= 1:1000	Folha N.º: 1	PR50	Projetou: Eng. António Martins		
			Sistema de coordenadas: PT-TM06/ETRS89		
			Anotações:		
			Local: Vouzela		
			Versão N.º: 1		
			Data: 16/08/2018		