


VALETAS DE CRISTA

EM MEIA-CANA DE BETÃO


ESC. 1:50

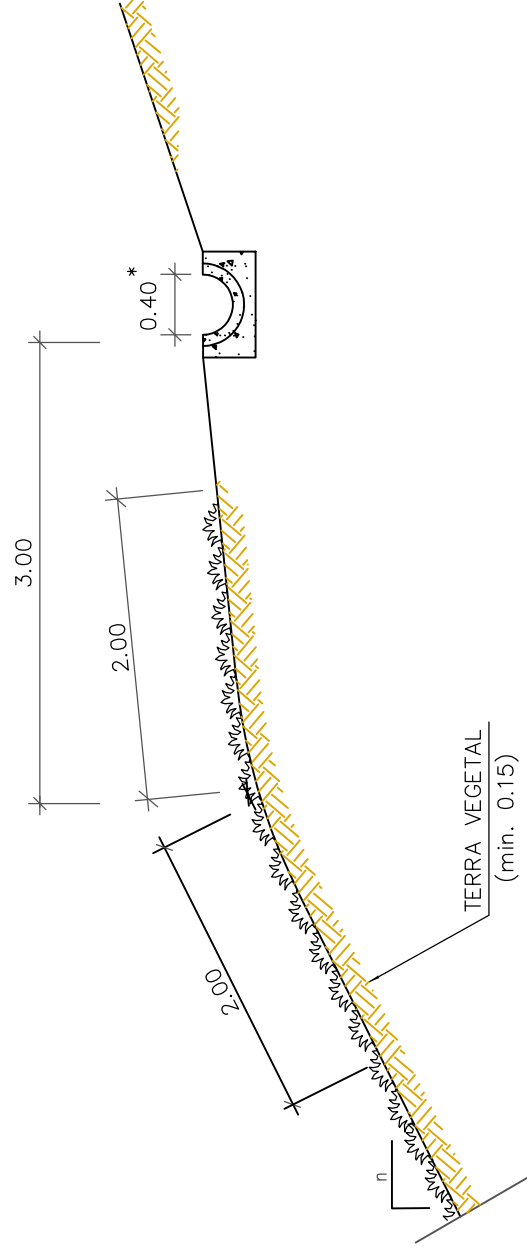


VALETAS DE BANQUETA

EM MEIA-CANA DE BETÃO (SITUAÇÃO DE ESCAVAÇÃO)

ESC. 1:50

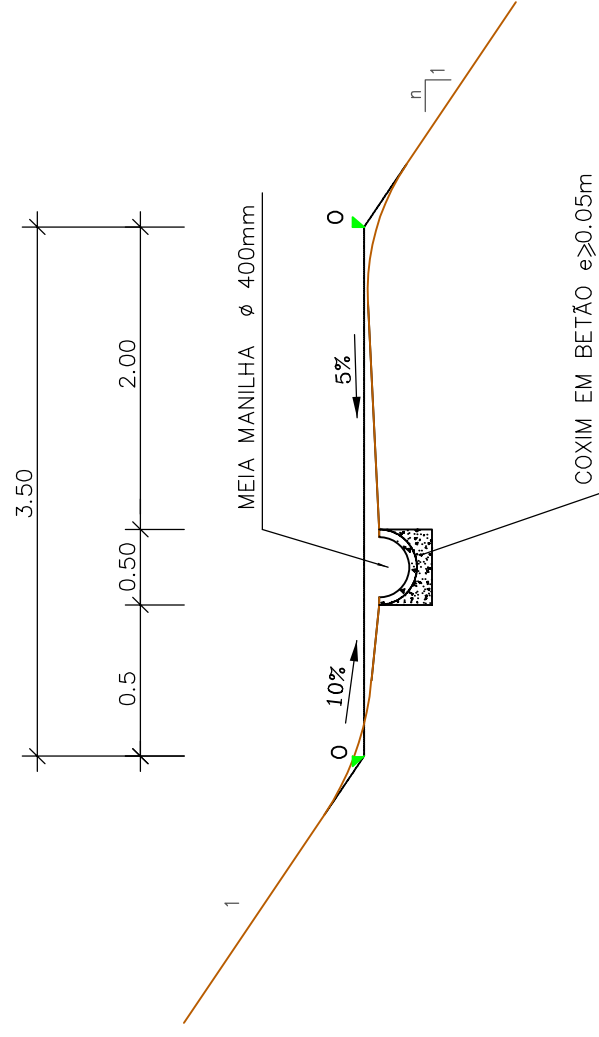

CAIXA DE LIGAÇÃO DA VALA DE CRISTA
À DESCIDA DE ÁGUA EM TALUDE DE ESCAVAÇÃO

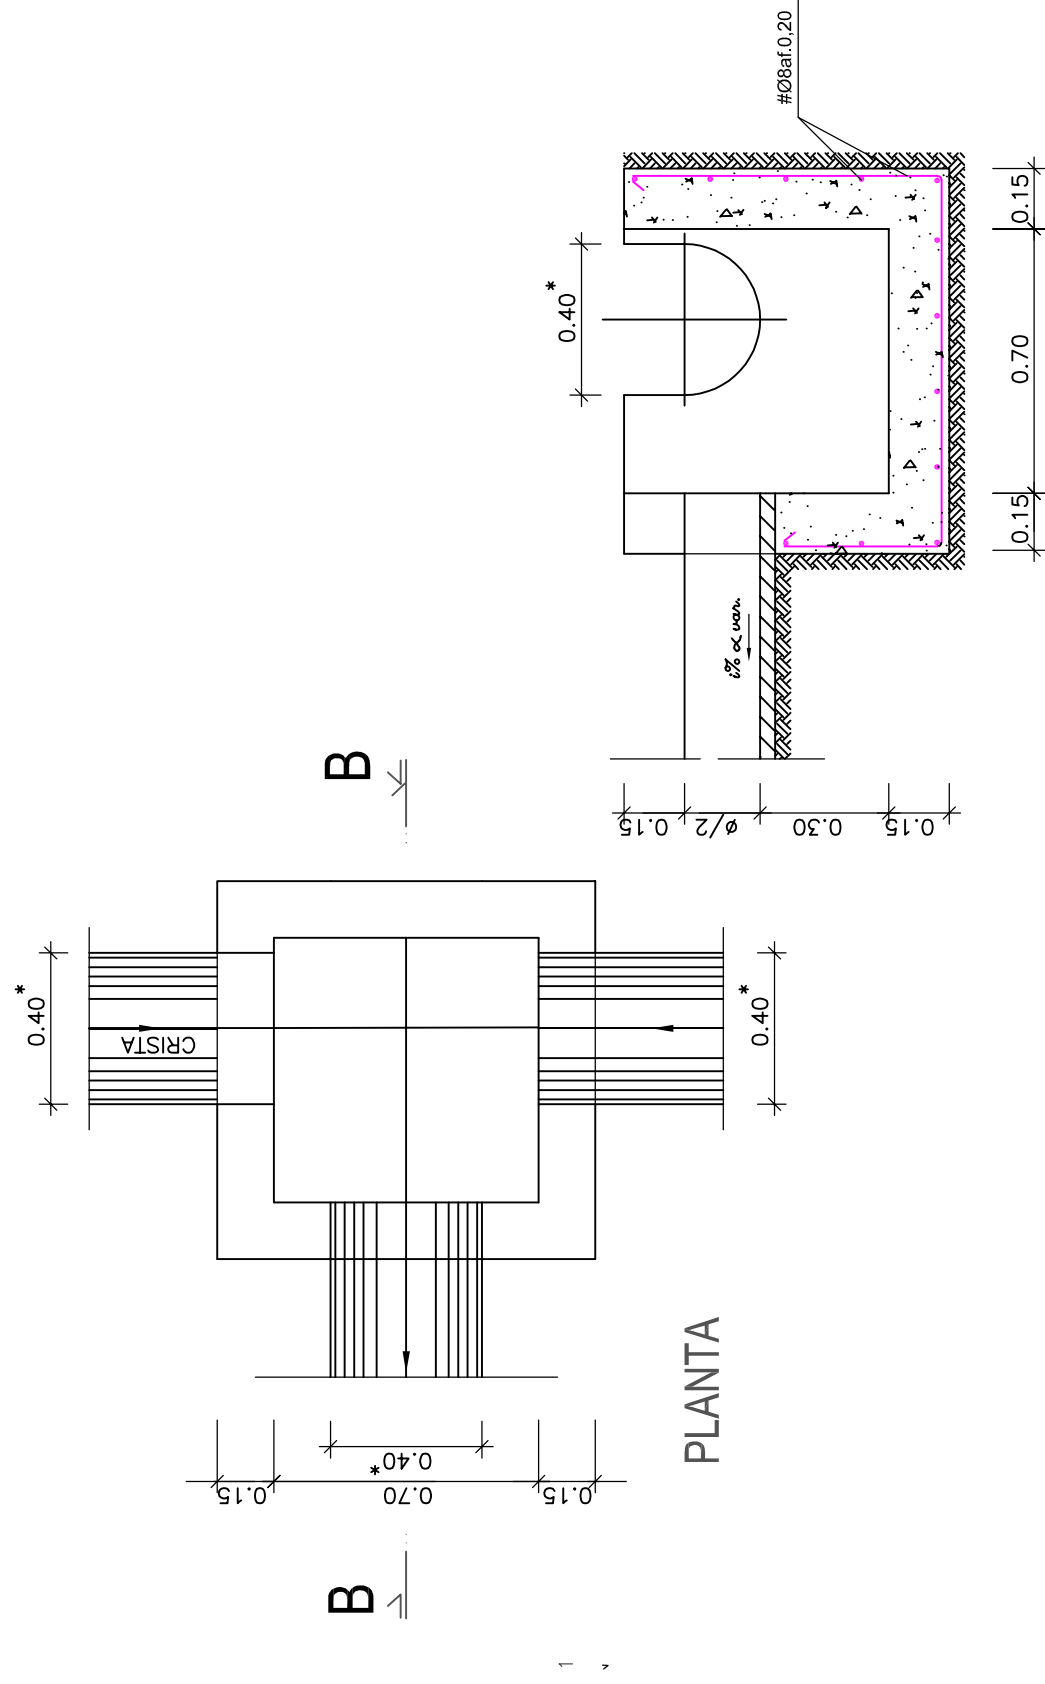

 Câmara Municipal de Vouzela O COMANDO DO CENTRO	Desenhou: Eng. António Martins Projetou: Eng. António Martins Sistema de coordenadas: PT-TM06/ETRS89 Anotações:	Designação: Ampliação da Zona Industrial do Monte Cavallo - Pólo de Ameixas						
		Contém: Drenagem		Descrição: Pormenores - Drenagem - 3				
		Escalas: H= 1:50 V= 1:50		Folha Nº:		PR53	Versão Nº: 1	Data: 16/08/2018
		Local: Vouzela						