



VALETAS DE PLATAFORMA
REDUZIDA EM BETÃO - EN 333

ESC. 1:50

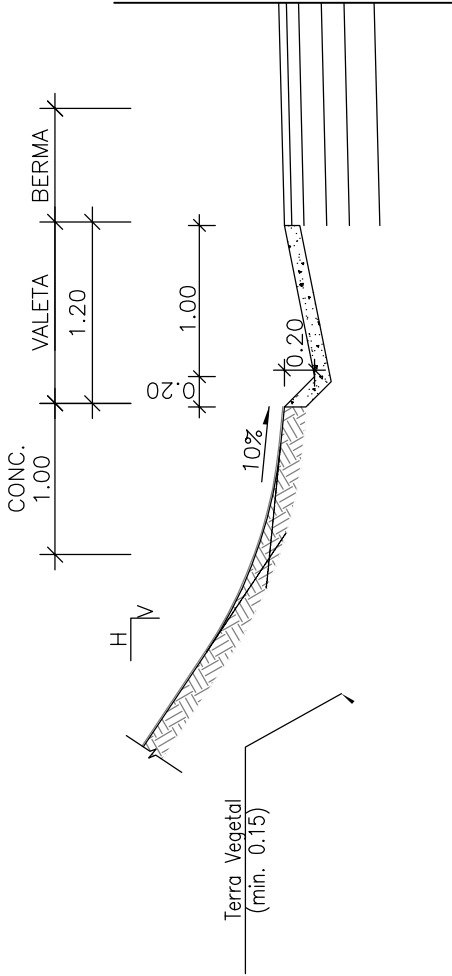


VALETAS DE PLATAFORMA
REDUZIDA EM BETÃO - RUA OESTE

ESC. 1:50

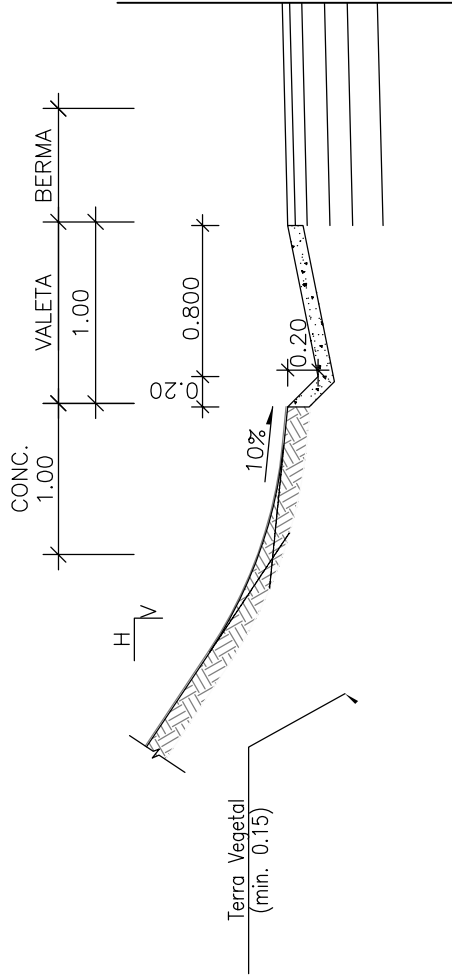

VALA DE PÉ DE TALUDE
NÃO REVESTIDA

ESC. 1:50

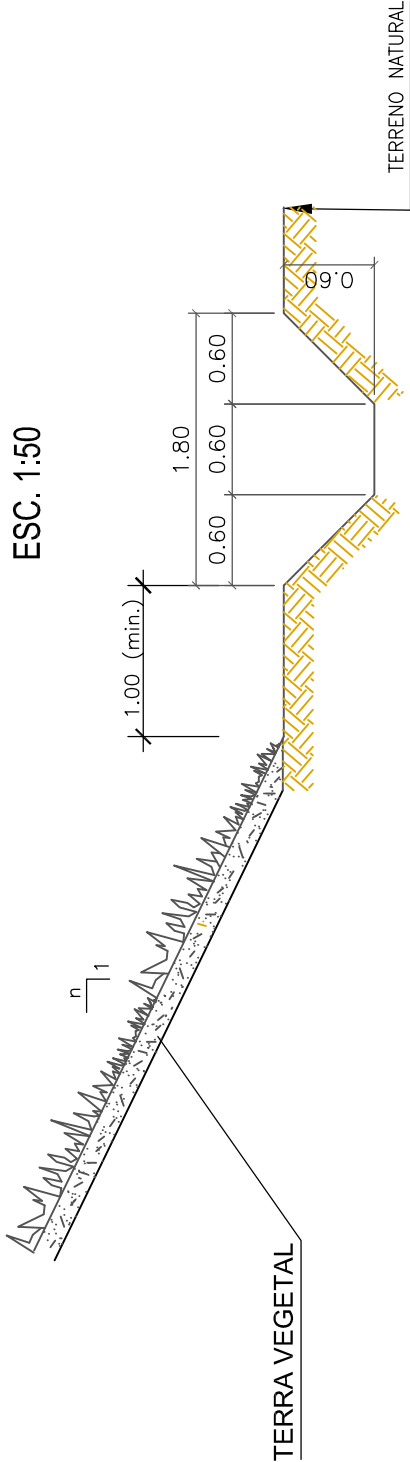

SUMIDOURO JUNTO A LANCIL

PLANTA

