


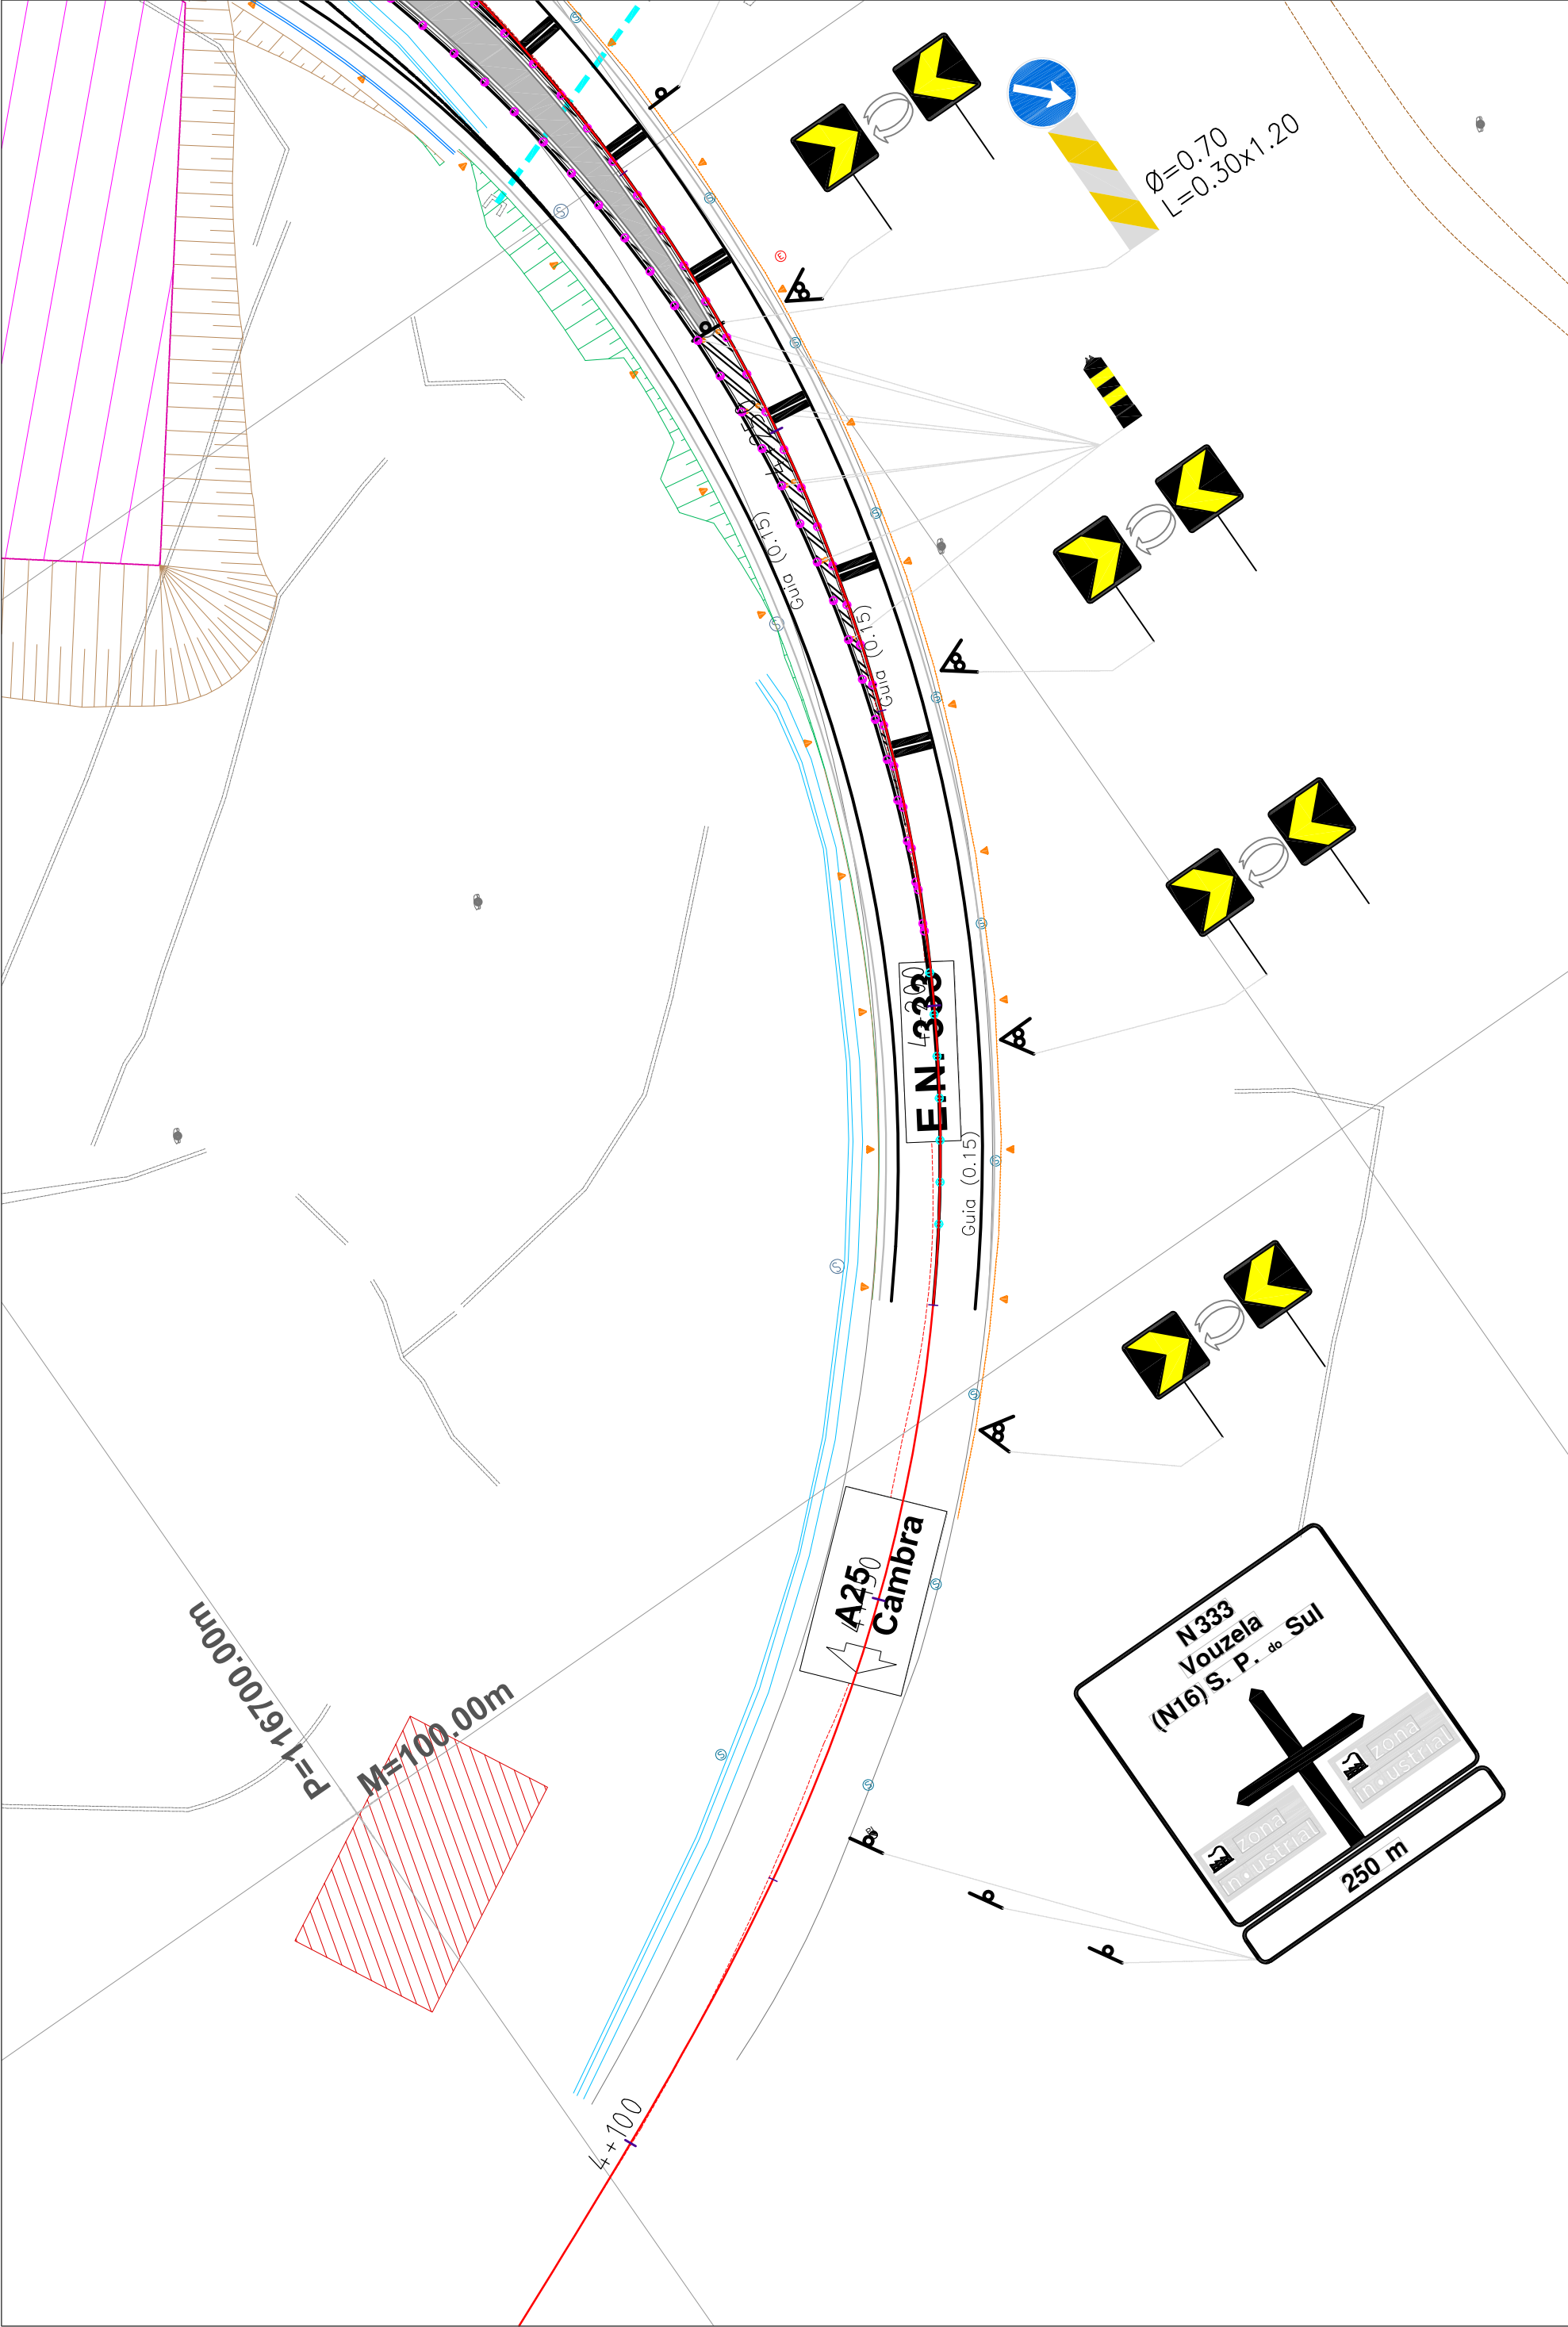

VOUZELA O CORAÇÃO DO CENTRO	Câmara Municipal de Vouzela		Técnico responsável Desenhou: Eng. António Martins Projetou: Eng. António Martins		Designação: Ampliação da Zona Industrial do Monte Cavallo - Pólo de Ameixas			
	Sistema de coordenadas: PT-TM06/ETRS89 Anotações:		Contém: Sinalização		Descrição: Planta - Sinalização - EN 333			
			Escalas: H= 1:500 V= 1:500		Folha N.º: PR57		Versão N.º: 1	
					Desenho N.º: 1		Data: 16/08/2018	