


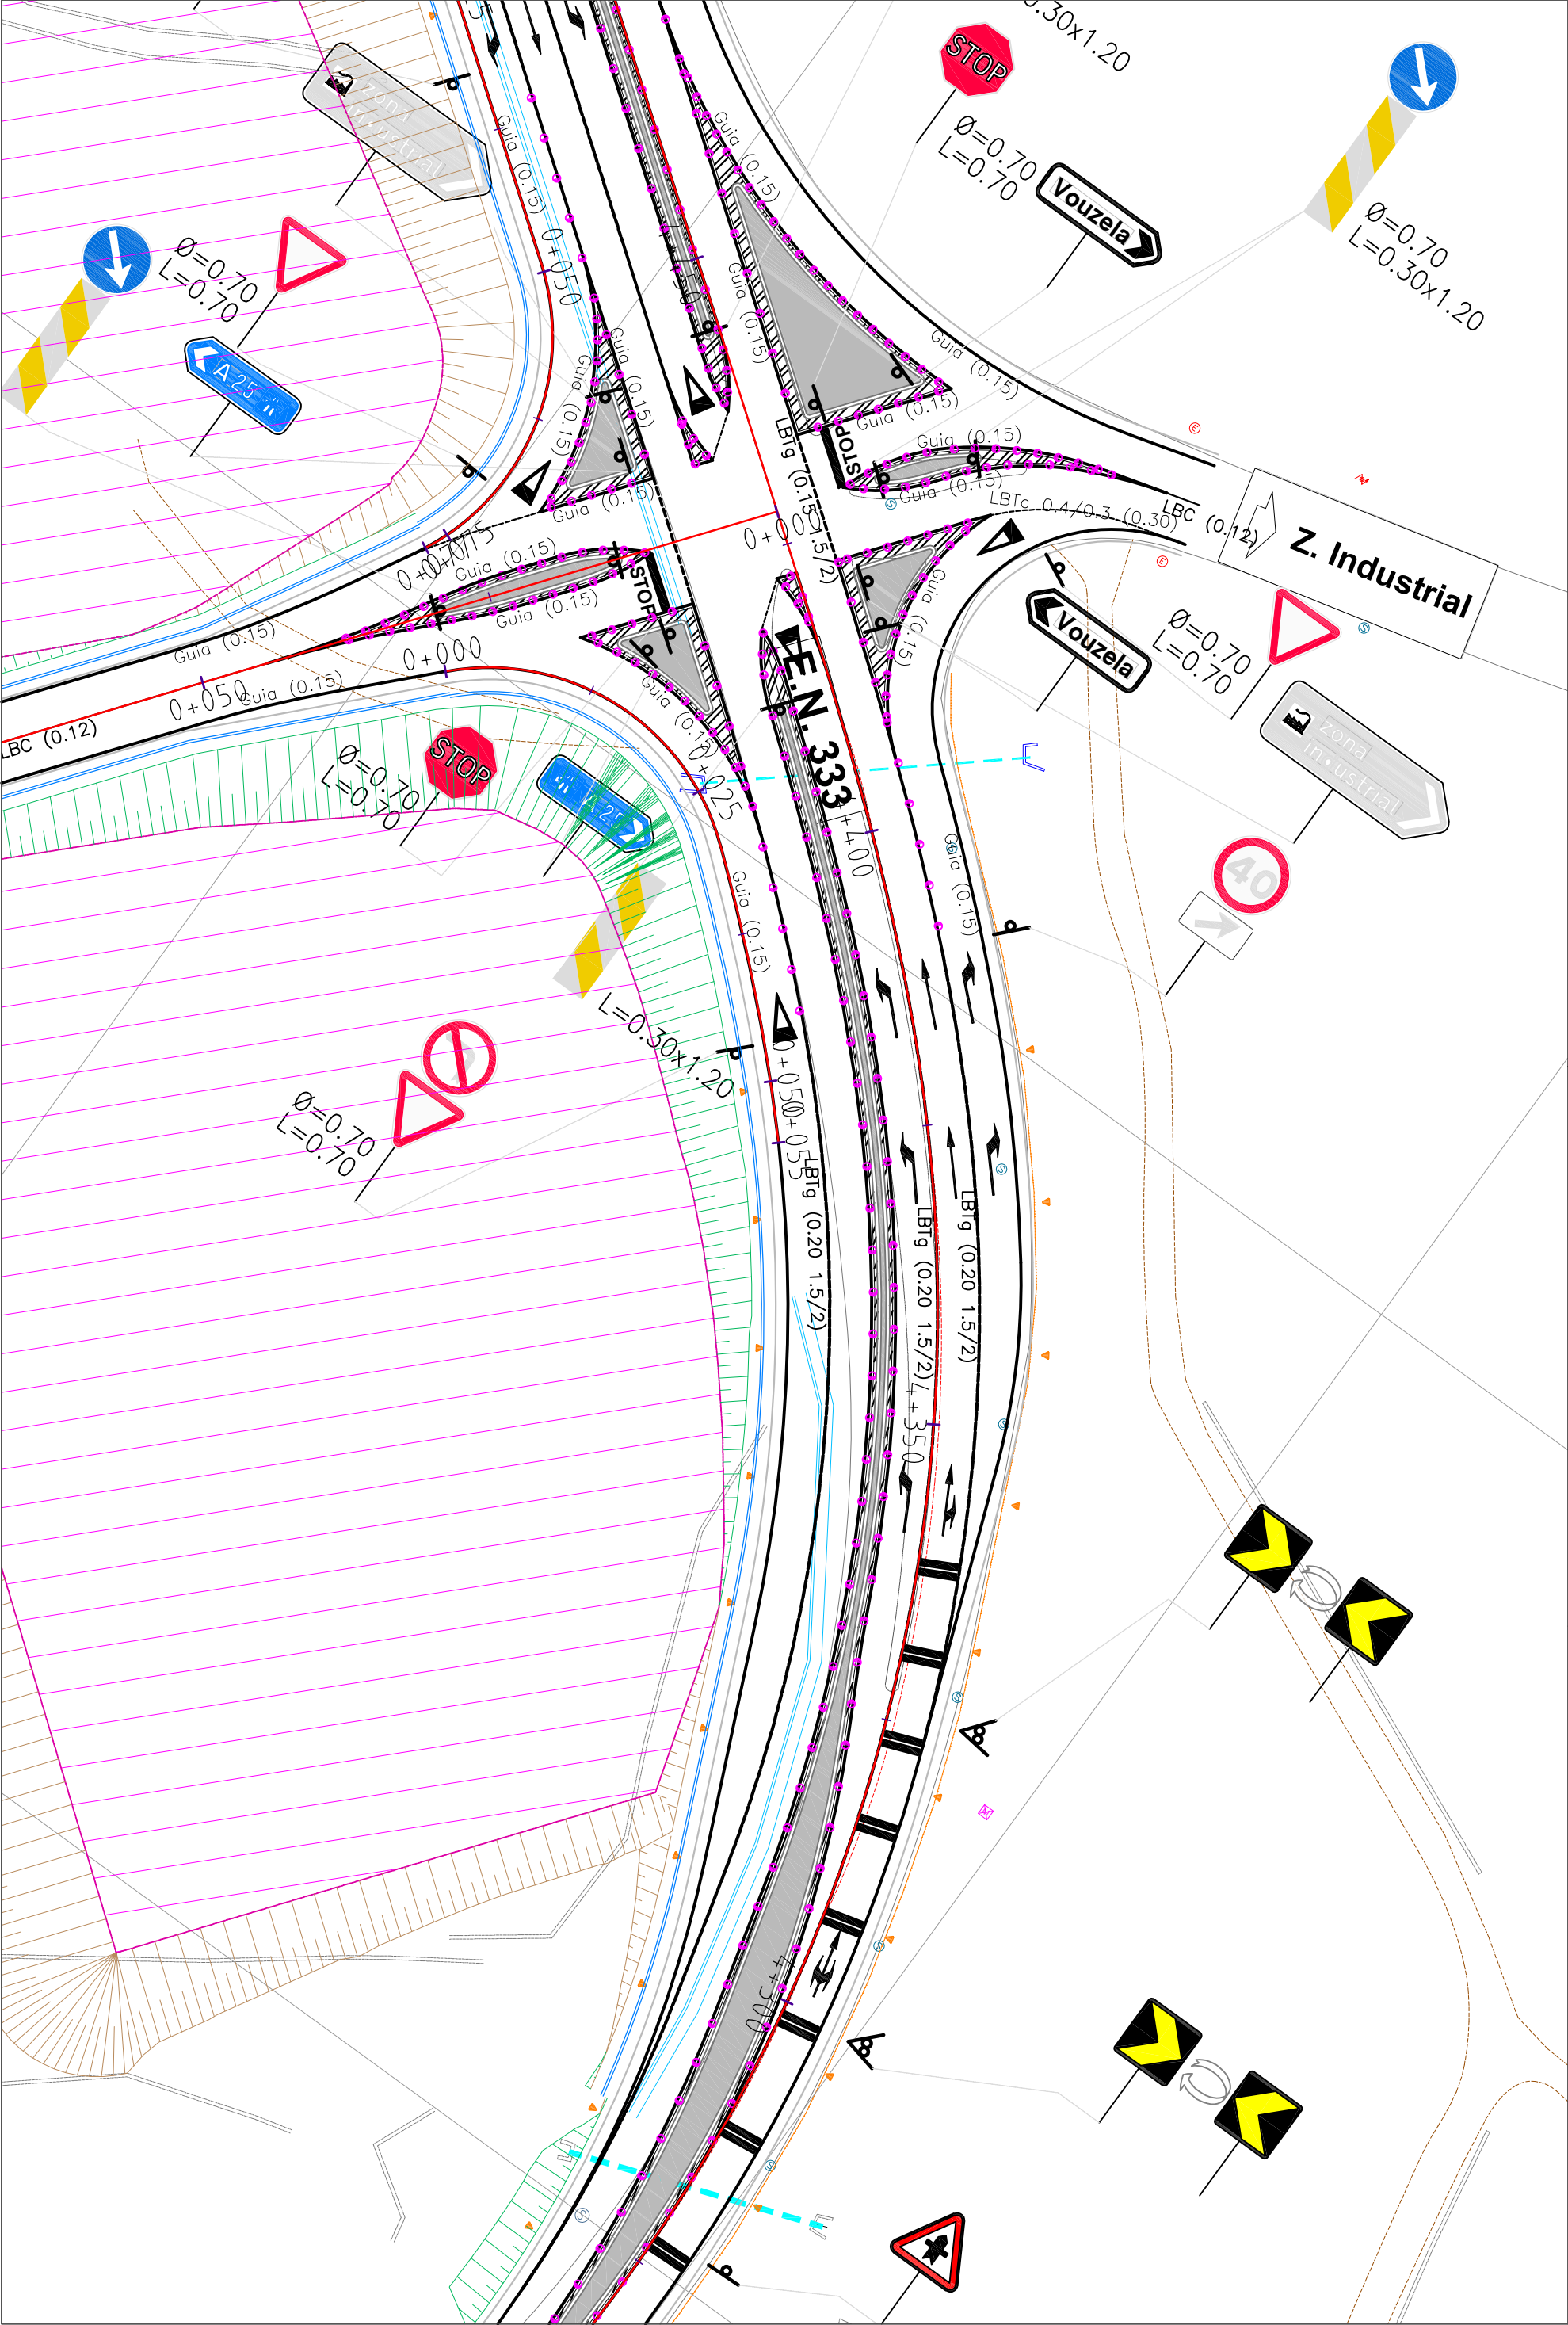

 Câmara Municipal de Vouzela O CIDADÃO DO CENTRO	Técnico responsável		Desenhou: Eng. António Martins		Designação: Ampliação da Zona Industrial do Monte Cavallo - Pólo de Ameixas				
	Sistema de coordenadas:		Projetou: Eng. António Martins		Contém: Sinalização		Descrição: Planta - Sinalização - EN 333		
					Escalas: H= 1:500 V= 1:500		Folha Nº: 1 PR58		
	Anotações:		PT-TM06/ETRS89		Desenho Nº: 1		Versão Nº: 1		Data: 16/08/2018
					Local: Vouzela				