


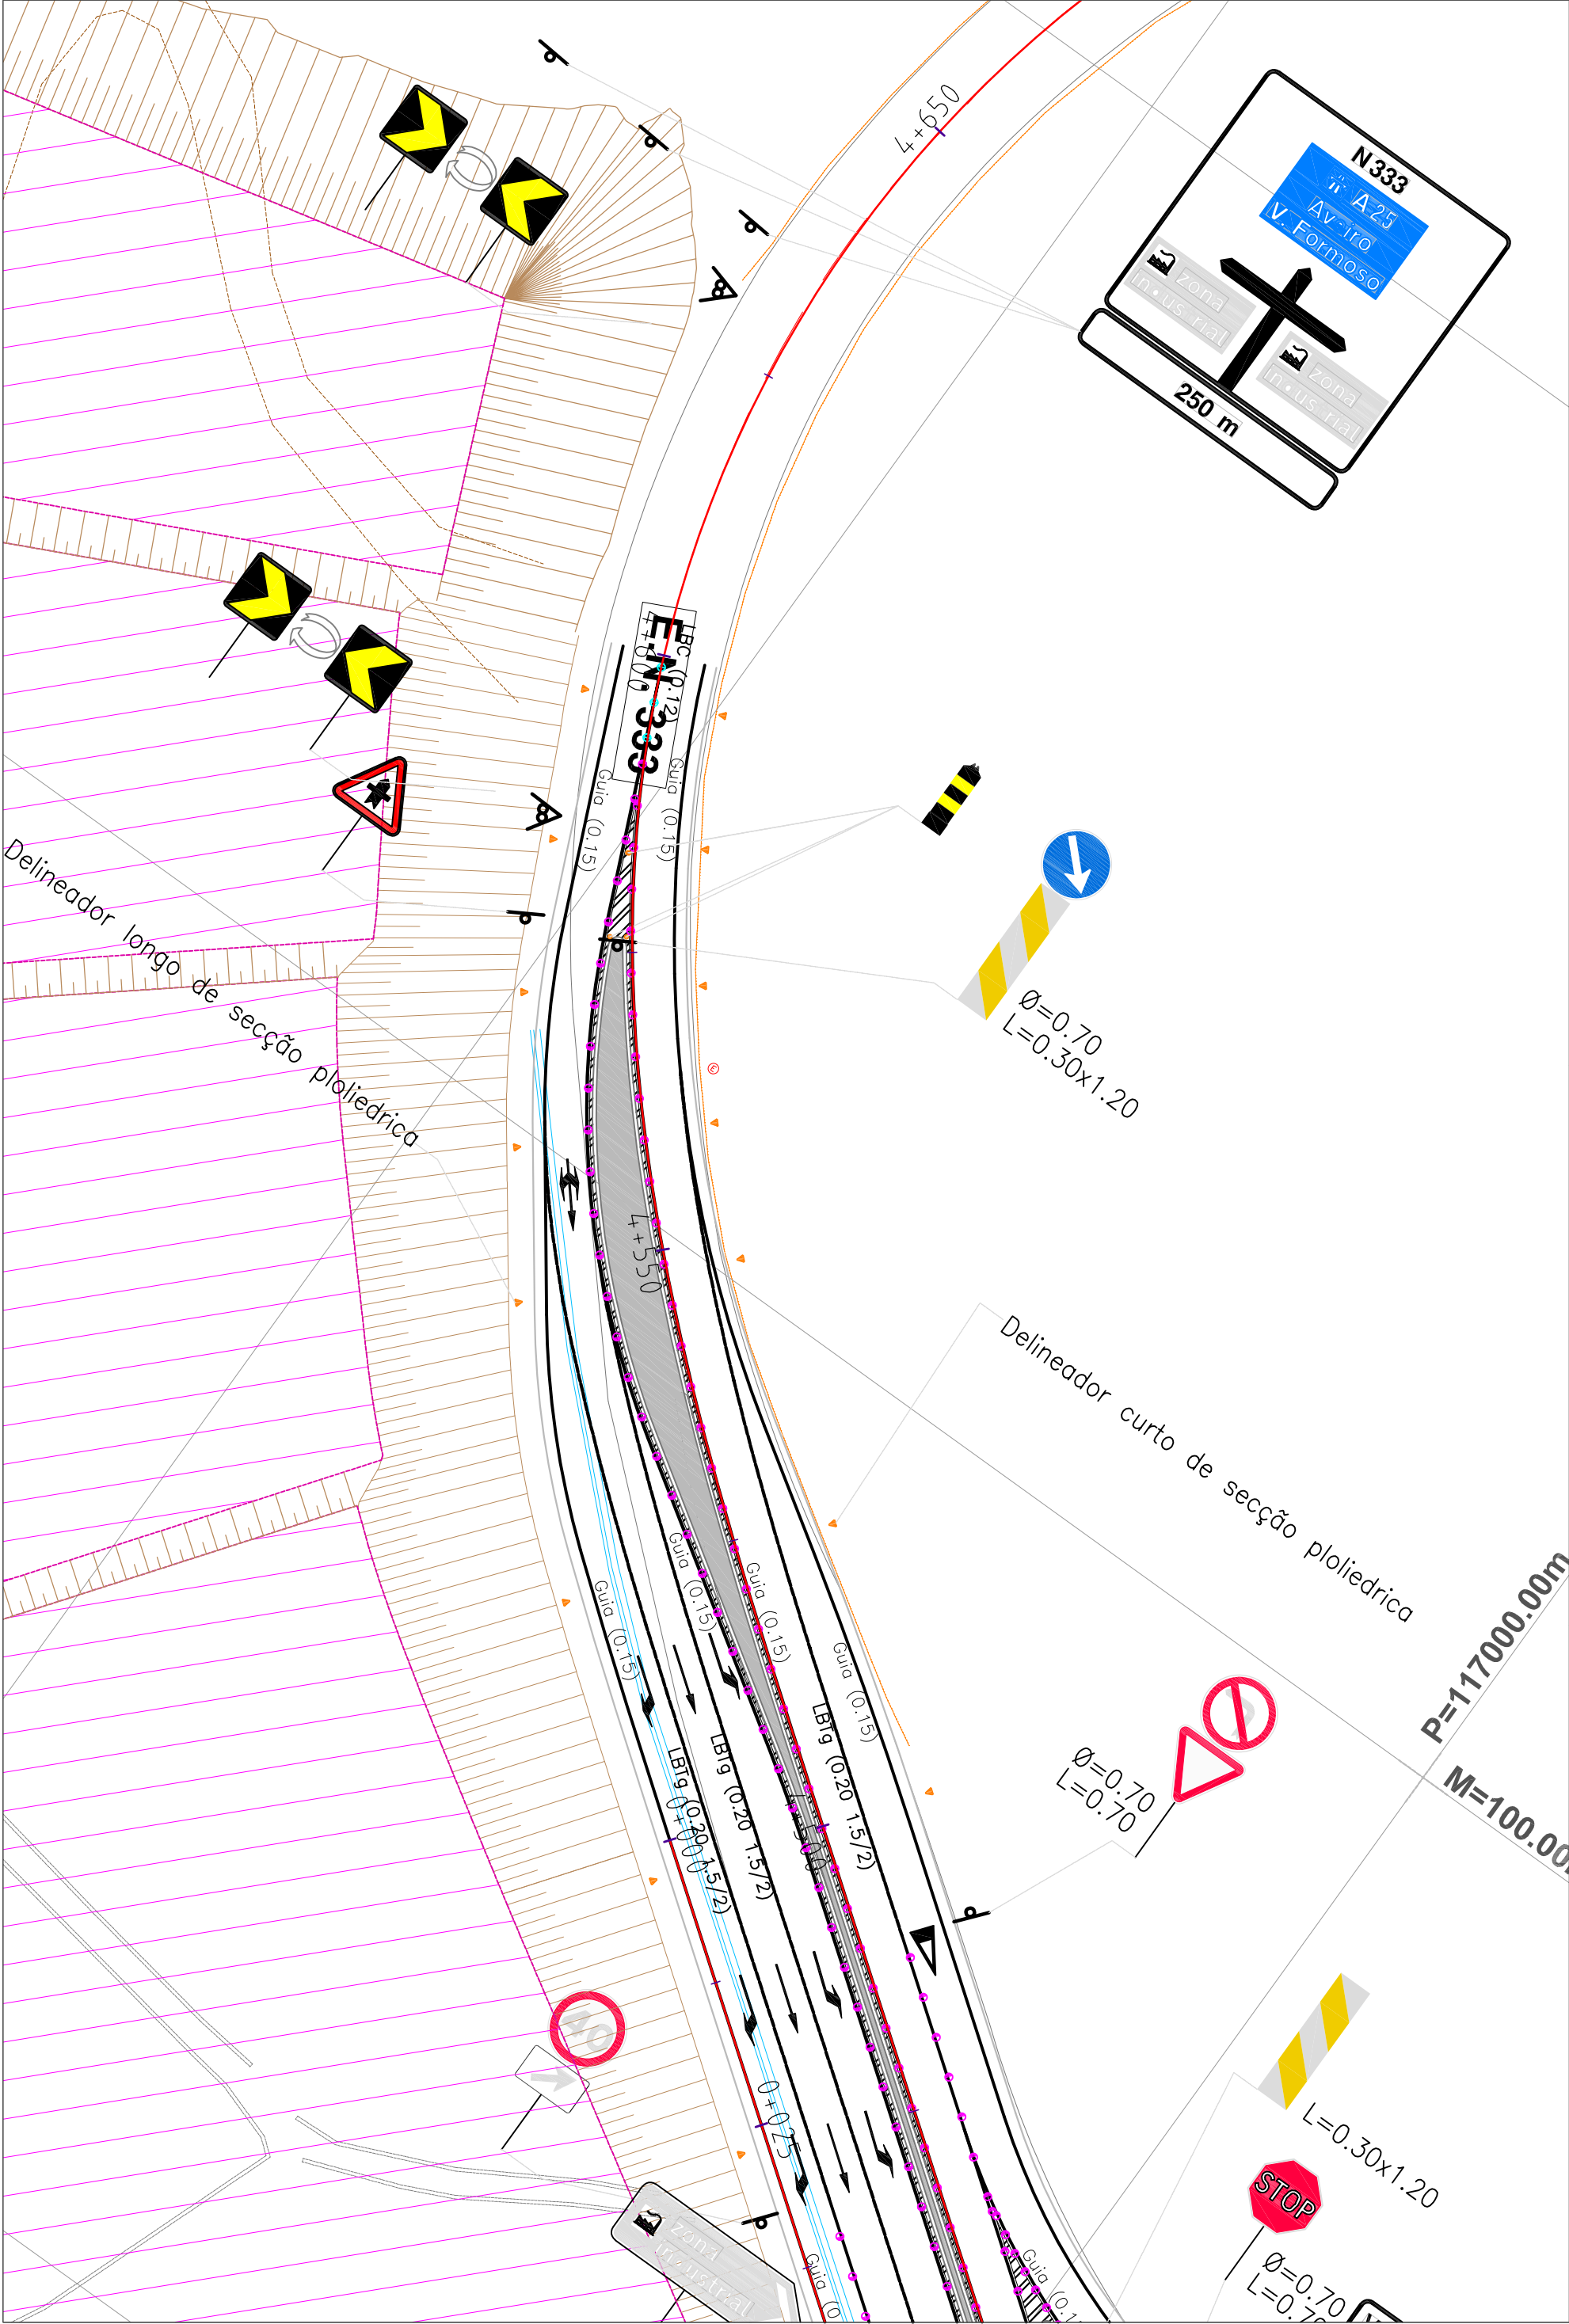

Câmara Municipal de Vouzela		Técnico responsável		Desenhou: Eng. António Martins		Designação: Ampliação da Zona Industrial do Monte Cavallo - Pólo de Ameixas	
		Projétou: Eng. António Martins		Projeto: Eng. António Martins		Contém: Sinalização	
		Sistema de coordenadas: PT-TM06/ETRS89		H= 1:500		Descrição: Planta - Sinalização - EN 333	
		Anotações:		V= 1:500		PR59	
				Folha Nº: 1		Versão Nº: 1	
				Local: Vouzela		Data: 16/08/2018	