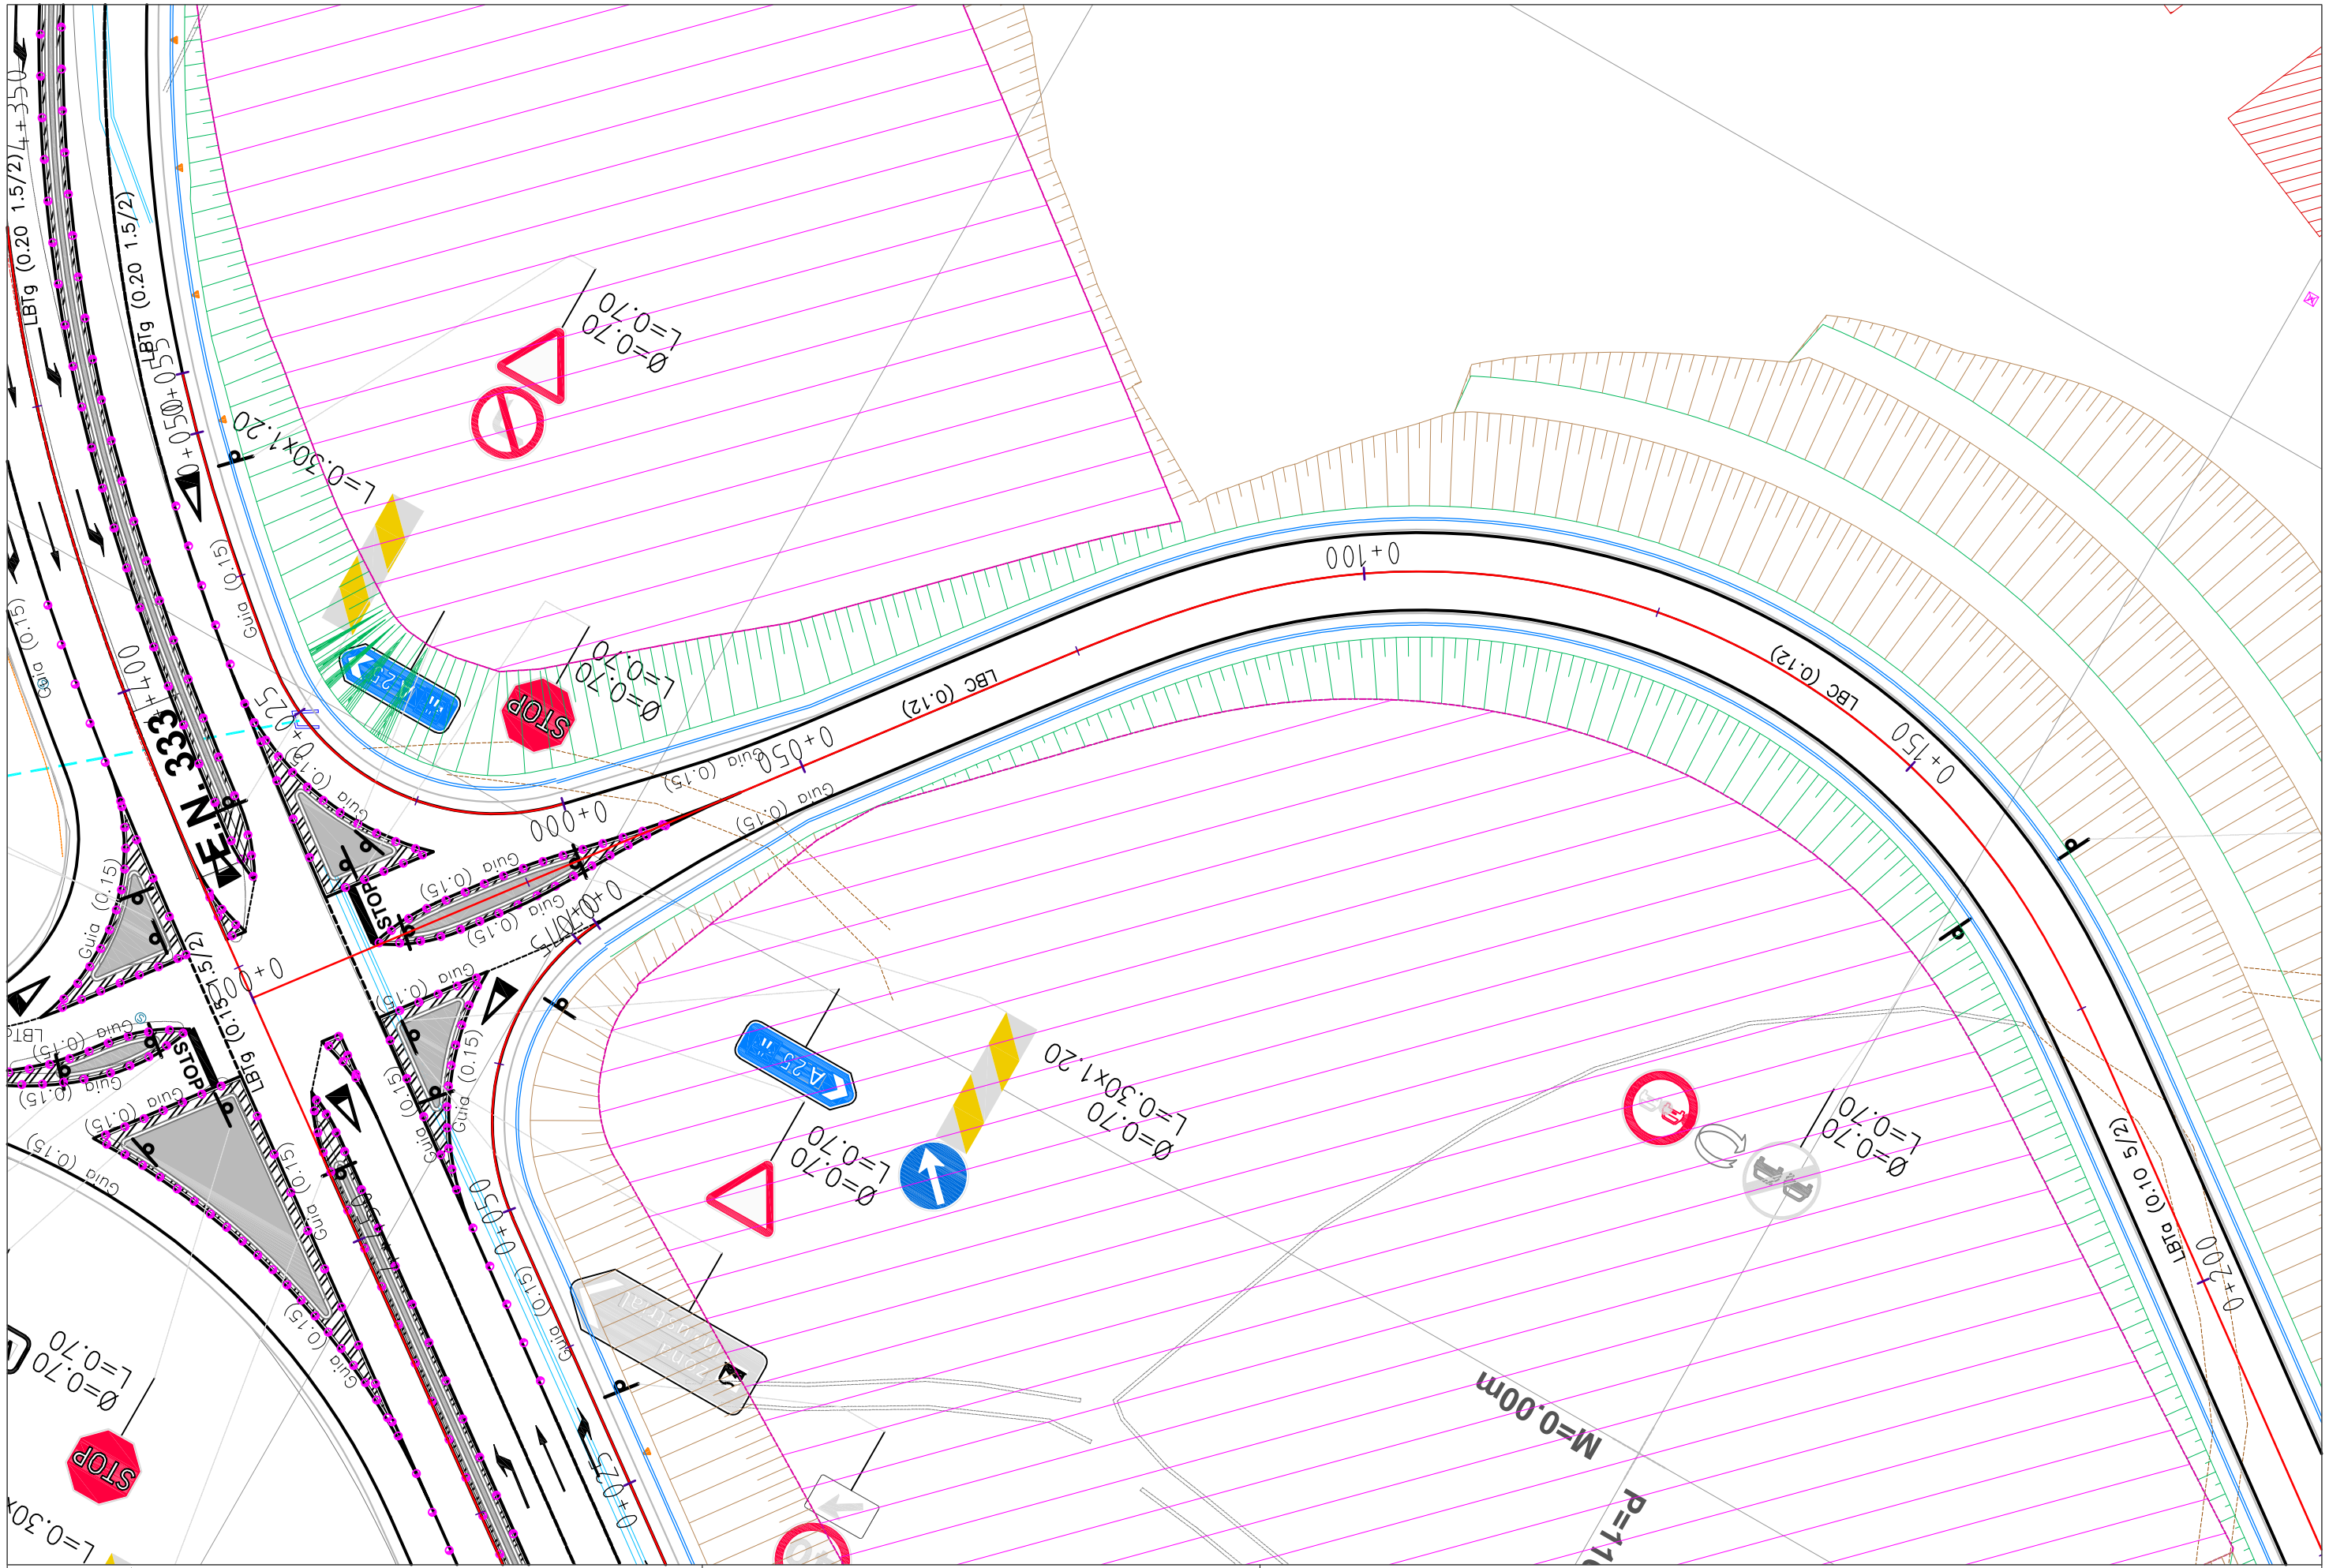


Câmara Municipal de Vouzela	Técnico responsável	Desenhou: Eng. António Martins Projetou: Eng. António Martins	Designação: Ampliação da Zona Industrial do Monte Cavalo - Pólo de Ameixas				
			Contém: Sinalização		Descrição: Planta - Sinalização - Rua Oeste		
	Sistema de coordenadas: PT-TM06/ETRS89		Escalas: H= 1:500 V= 1:500	Desenho Nº: 1	Folha Nº: PR60	Versão Nº: 1	Data: 16/08/2018
	Anotações:		Local: Vouzela				