


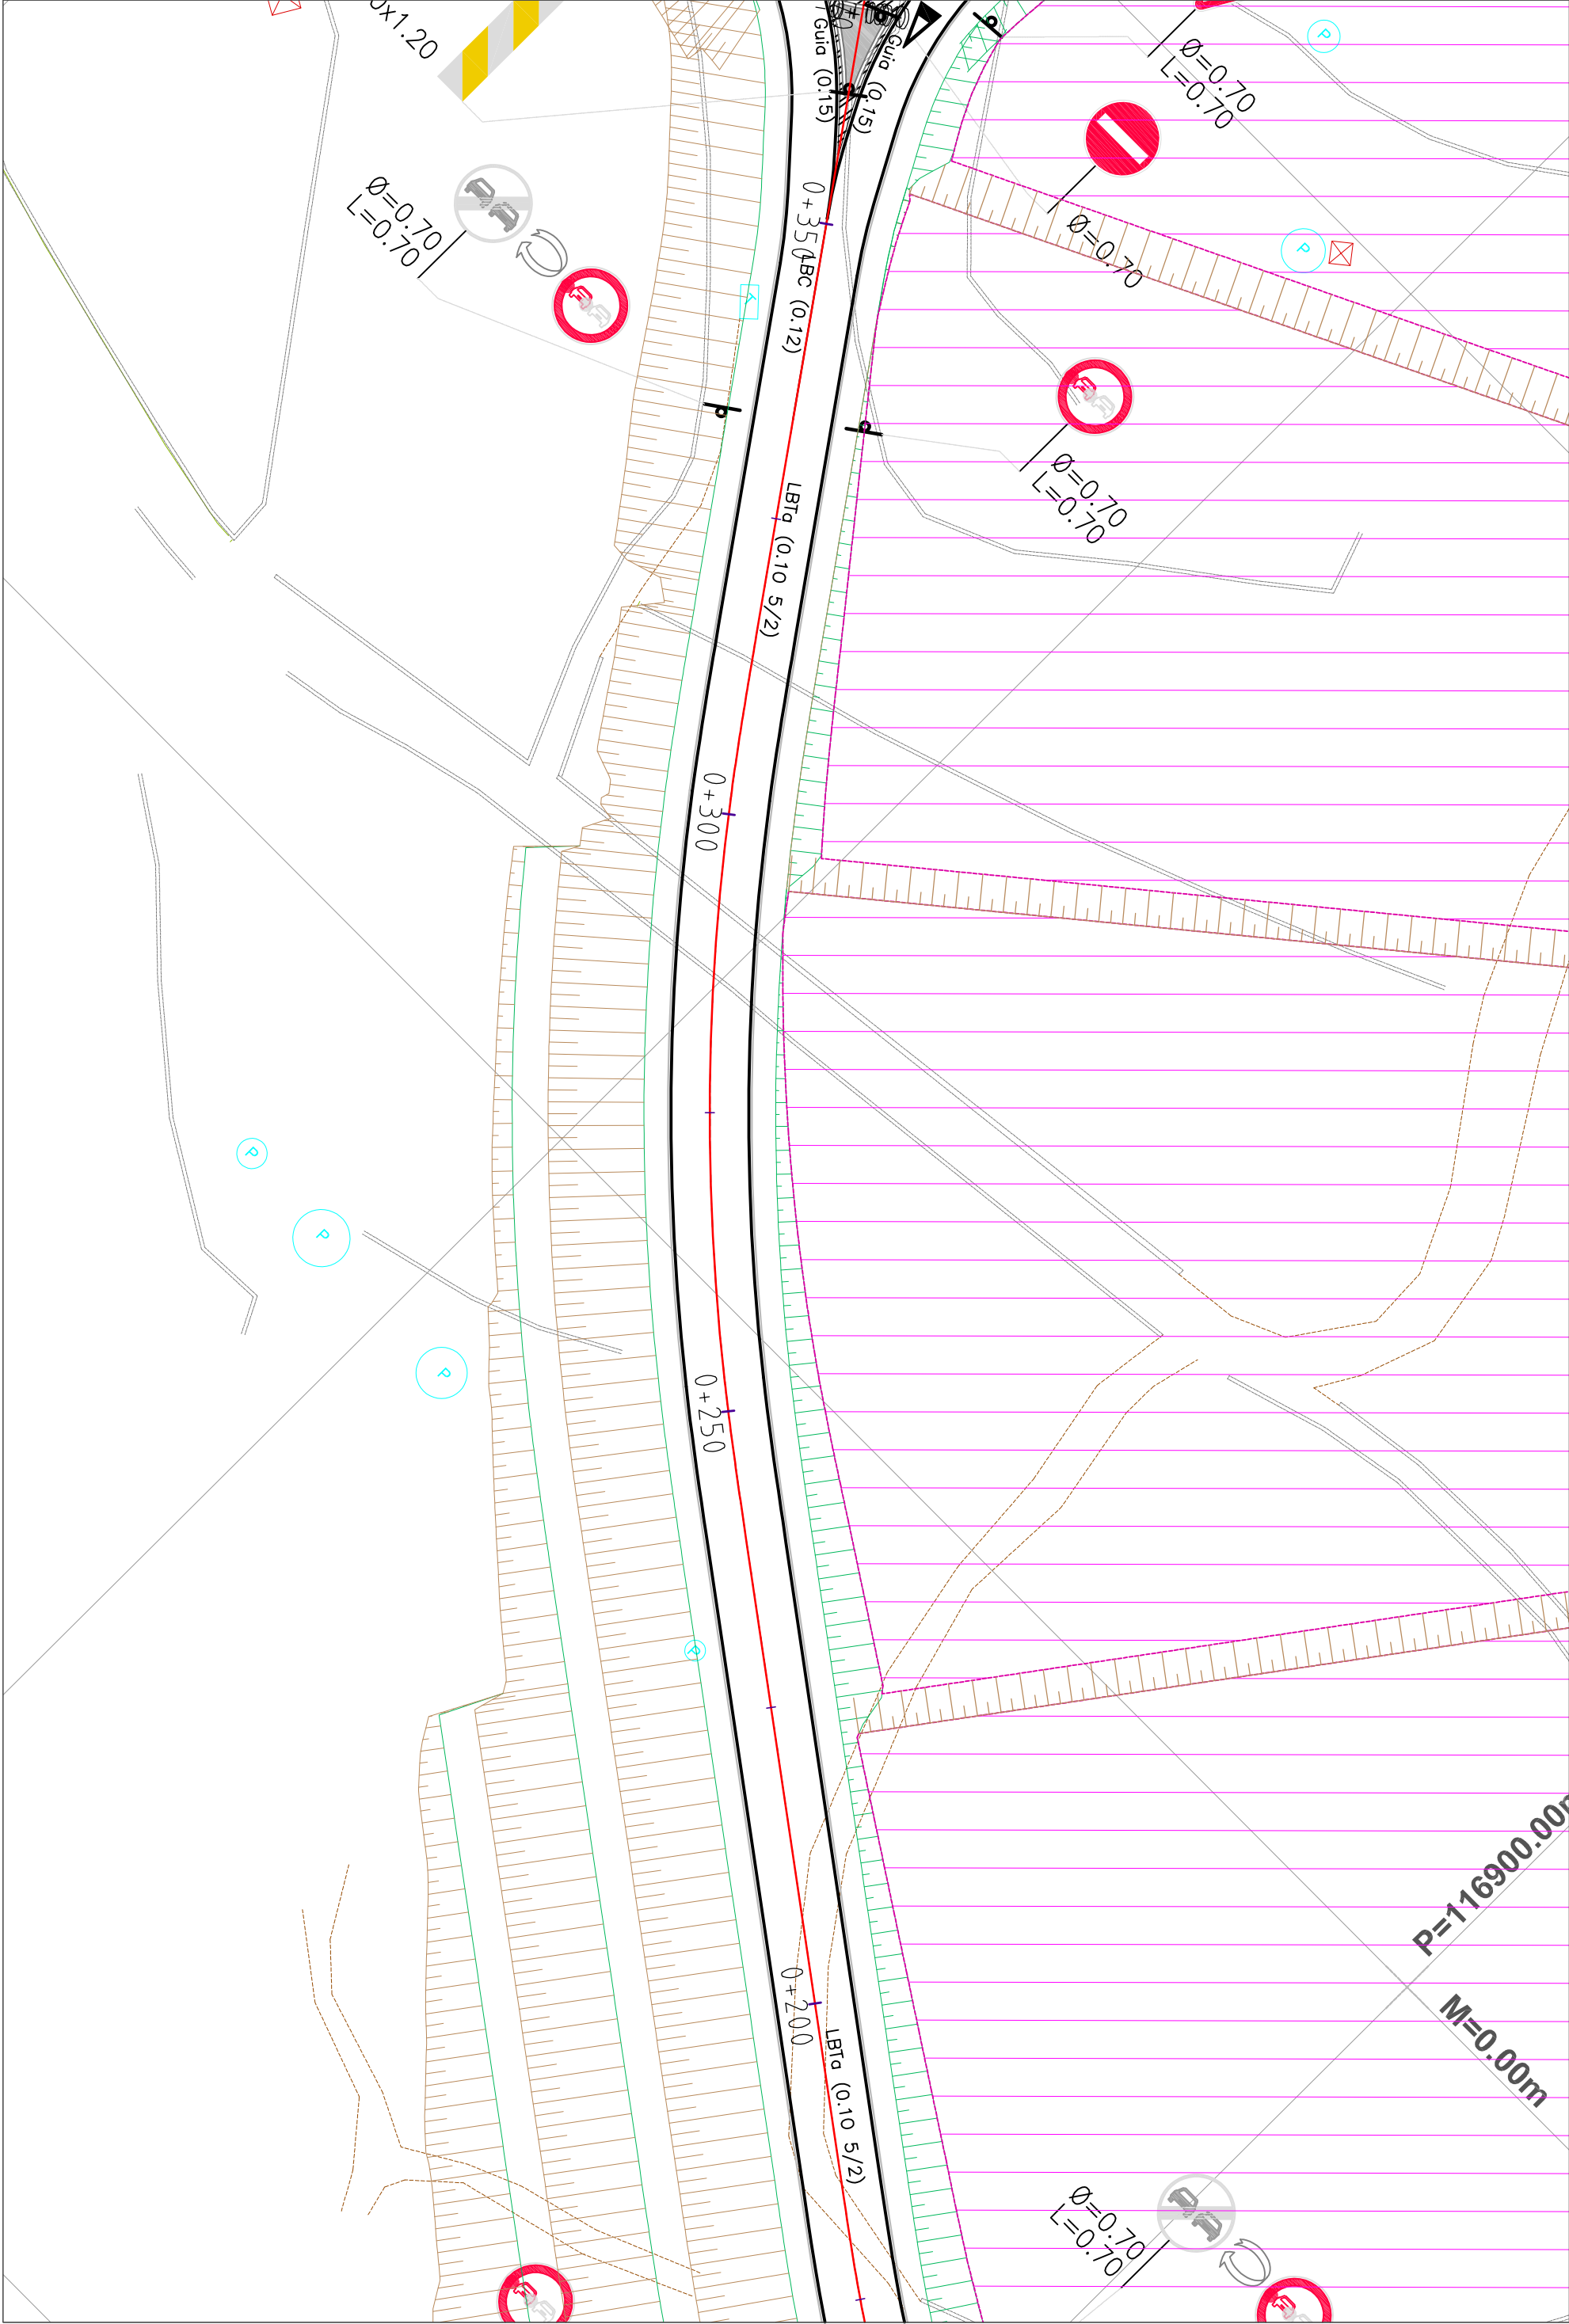

Câmara Municipal de Vouzela		Desenhou: Eng. António Martins		Designação: Ampliação da Zona Industrial do Monte Cavallo - Pólo de Ameixas	
Sistema de coordenadas: PT-TM06/ETRS89		Projétou: Eng. António Martins		Contém: Sinalização	Descrição: Planta - Sinalização - Rua Oeste
		Anotações:		Escalas: H= 1:500 V= 1:500	Folha N.º: PR61
				Local: Vouzela	Versão N.º: 1
					Data: 16/08/2018