


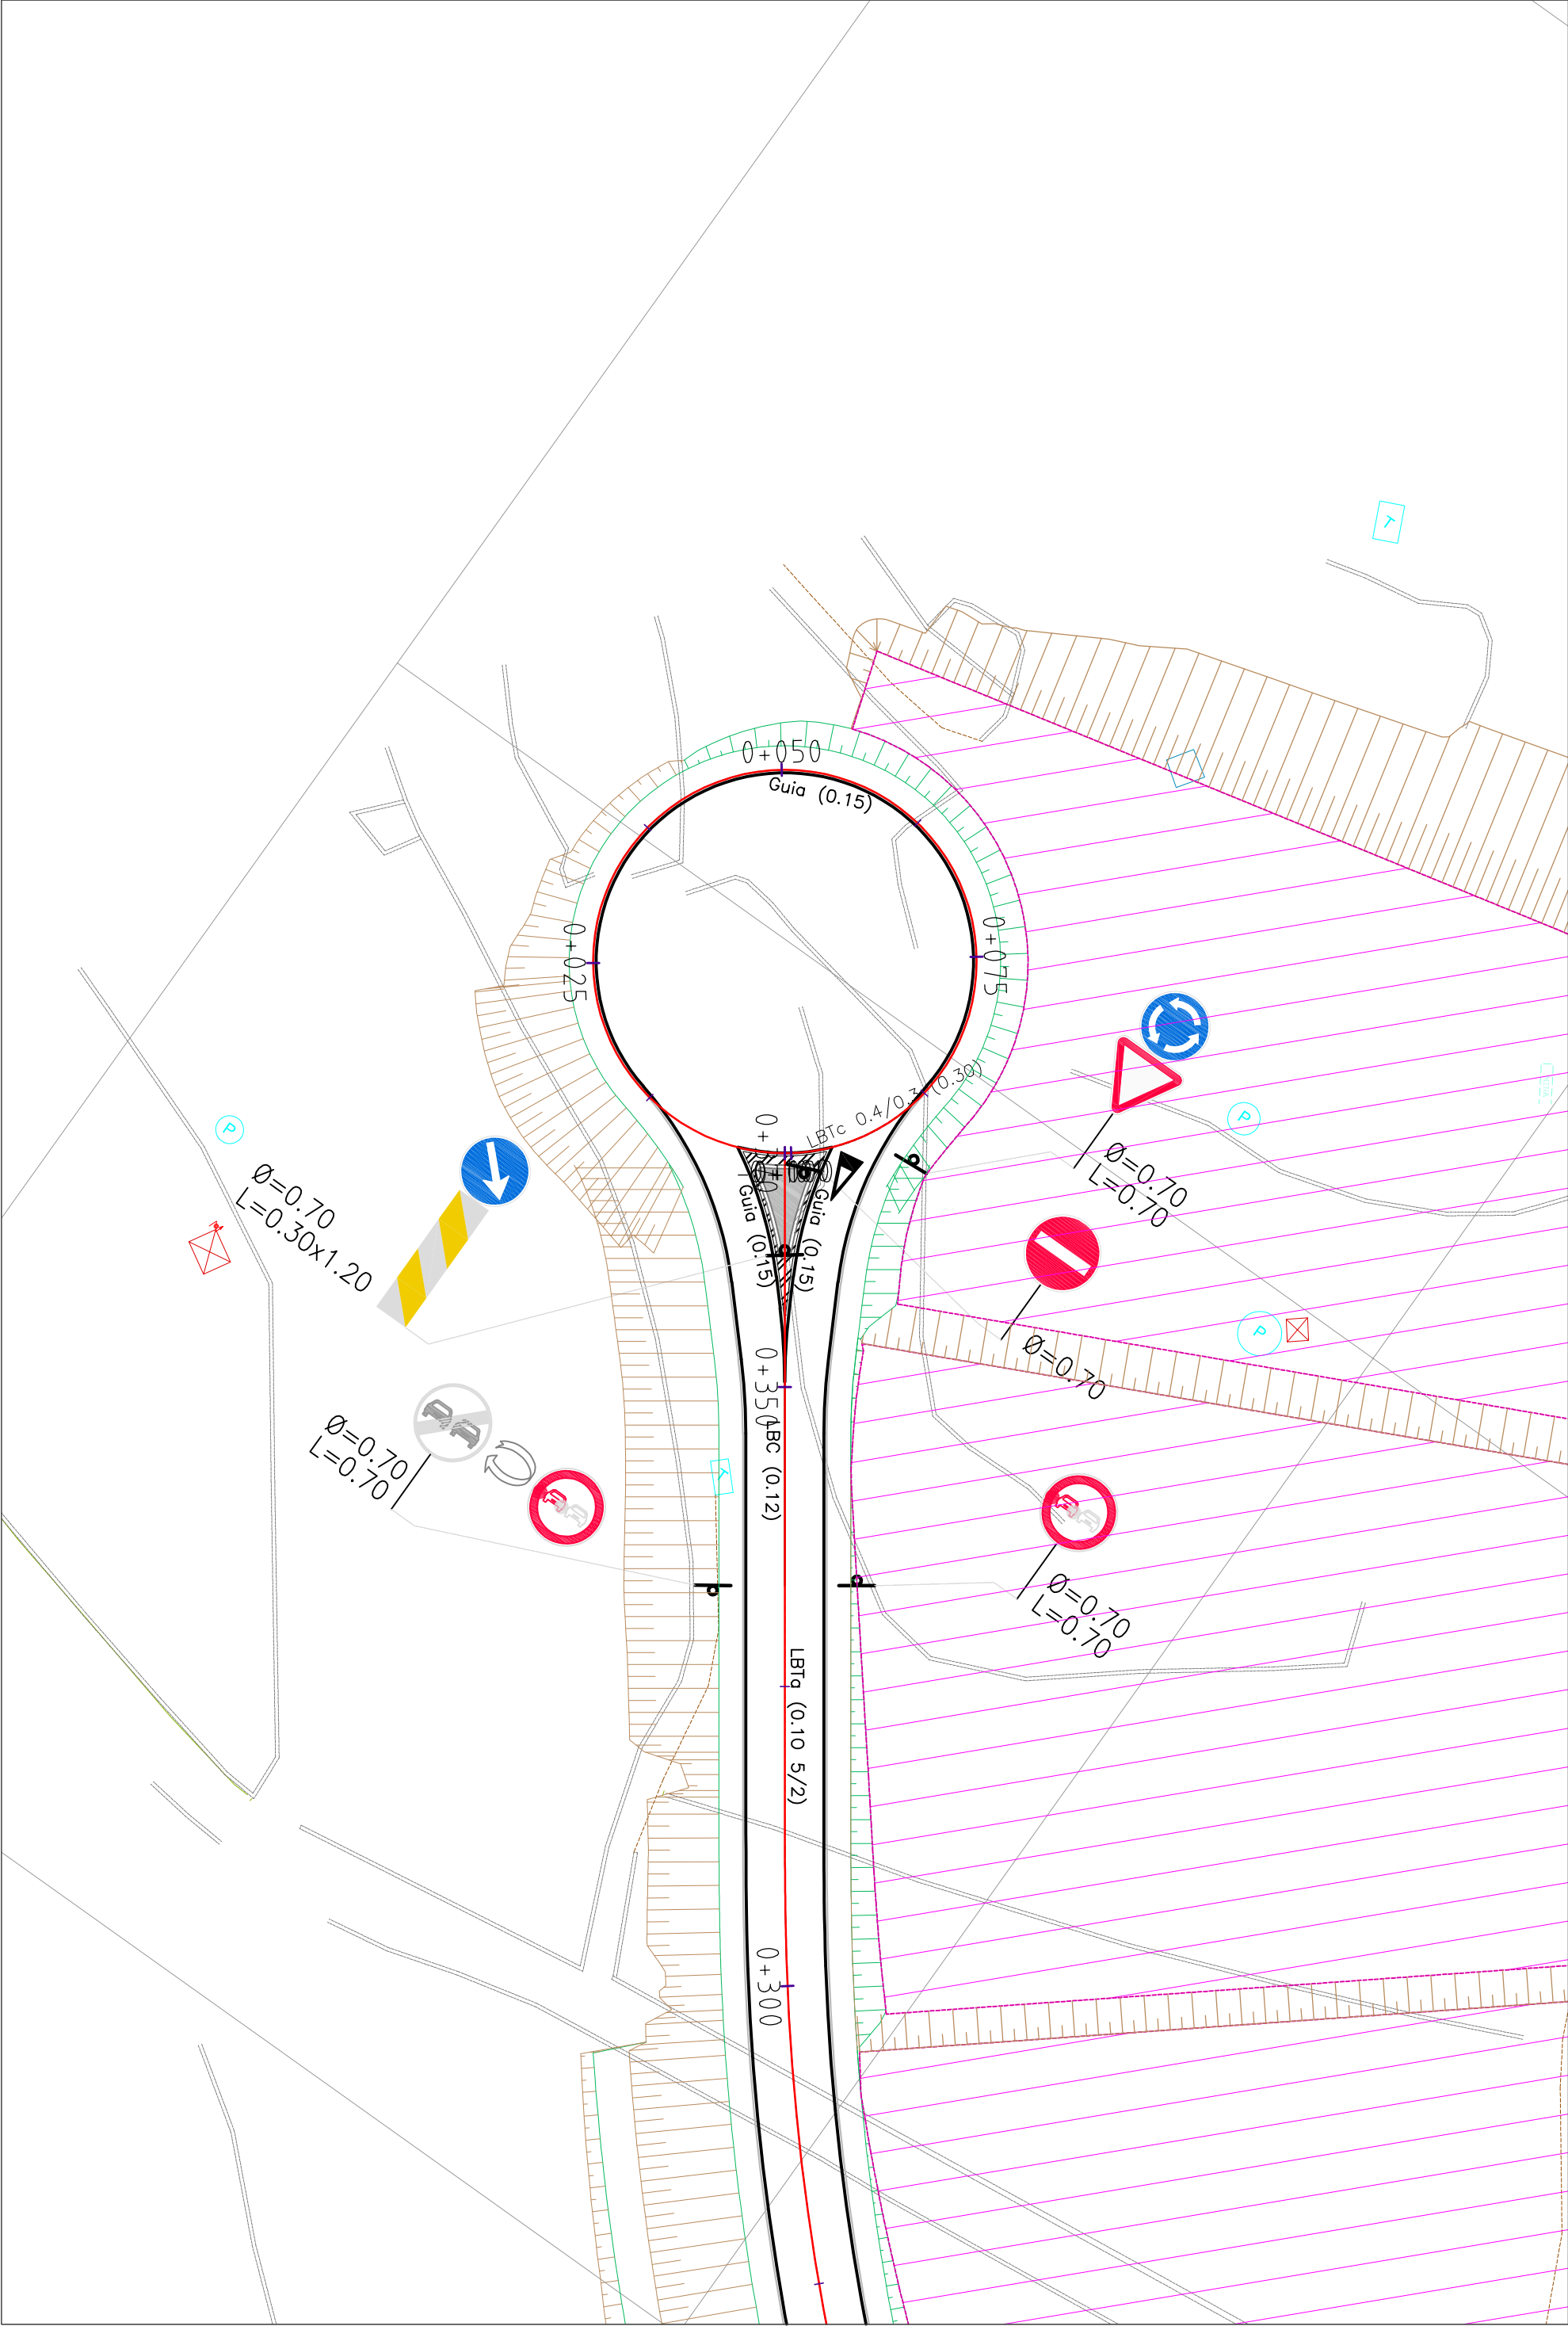

	Câmara Municipal de Vouzela		Técnico responsável		Desenhou: Eng. António Martins		Designação: Ampliação da Zona Industrial do Monte Cavallo - Pólo de Ameixas	
			Projétou: Eng. António Martins		Contém: Sinalização		Descrição: Planta - Sinalização - Rua Oeste	
			Sistema de coordenadas: PT-TM06/ETRS89		Escala: H= 1:500 V= 1:500		Folha Nº: PR62	
	Anotações:				Versão Nº: 1		Data: 16/08/2018	