SETAS DE SELECÇÃO

Esc. 1:50

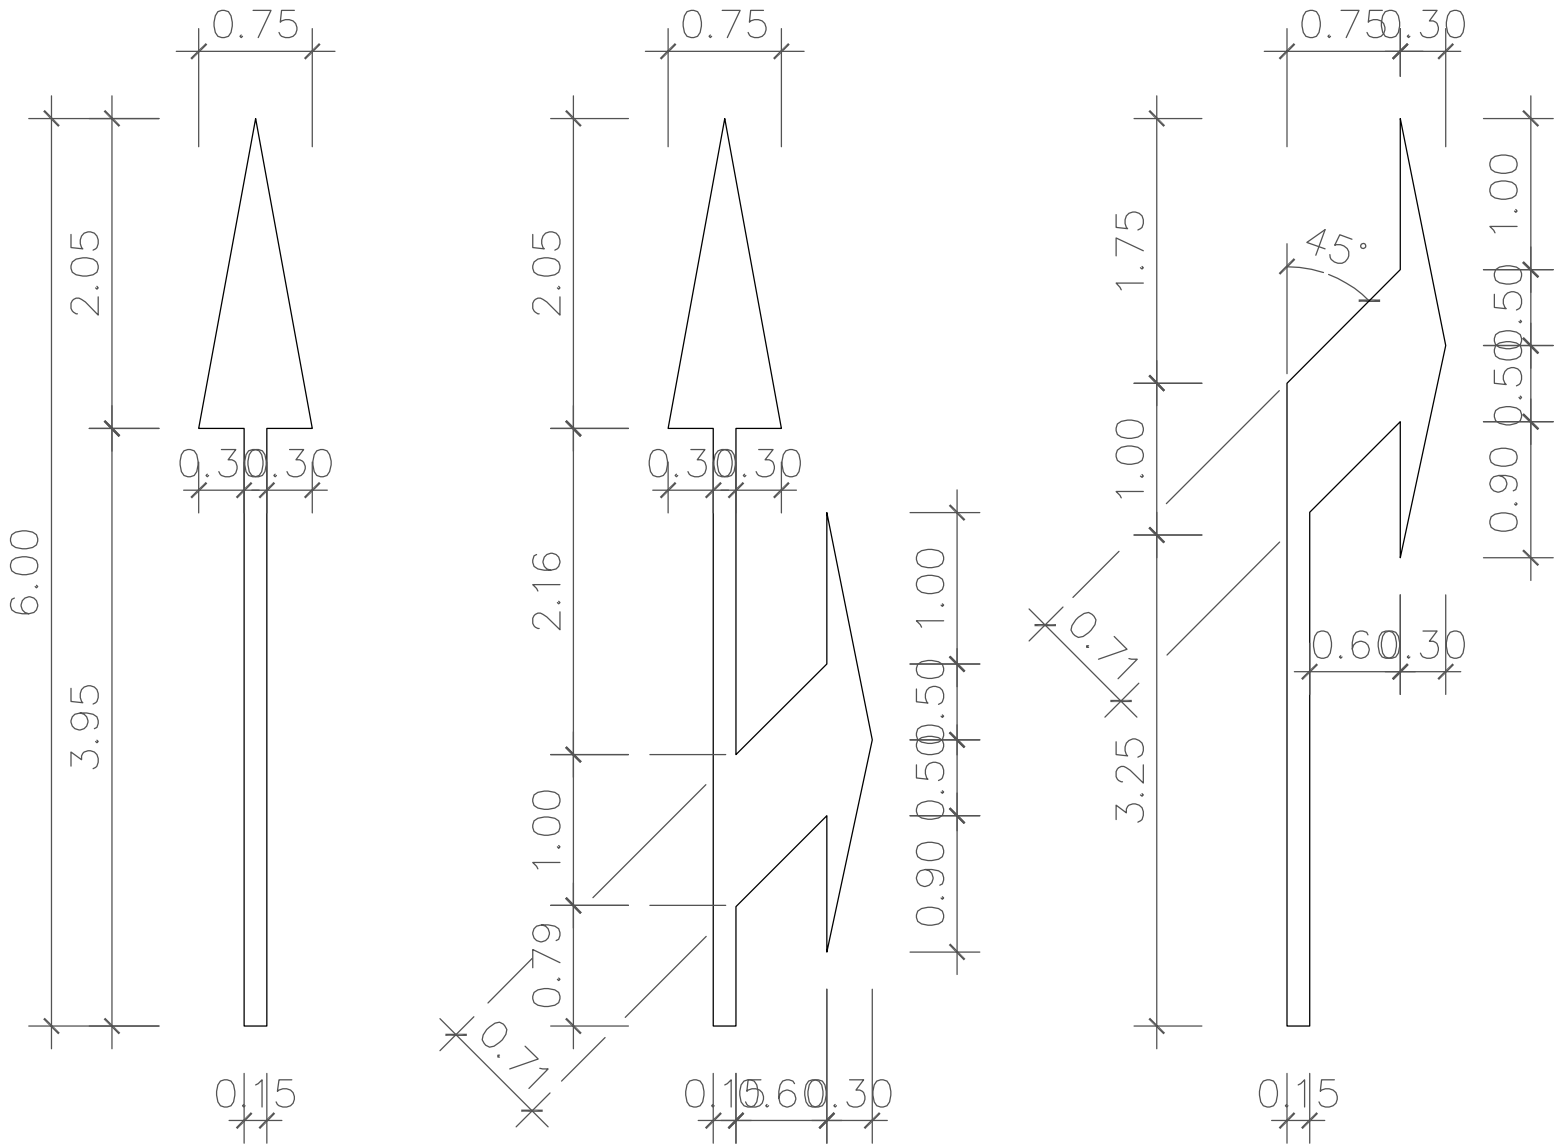

DISTÂNCIA ENTRE

1° e 2° – 14m
2° e 3° – 28m
3° e 4° – 42m

Câmara Municipal de Vouzela	Técnico responsável: Desenhou: Eng. António Martins Projetou: Eng. António Martins	Designação: Ampliação da Zona Industrial do Monte Cavalo - Pólo de Ameixas			
		Contém: Sinalização	Descrição: Sinalização Horizontal - Pormenores		
	Sistema de coordenadas: PT-TM06/ETRS89	Escalas: H= 1:50 V= 1:50	Desenho Nº: 1	Folha Nº: PR72	Versão Nº: 1 / Data: 16 08 2018
	Anotações:	Local: Vouzela			