


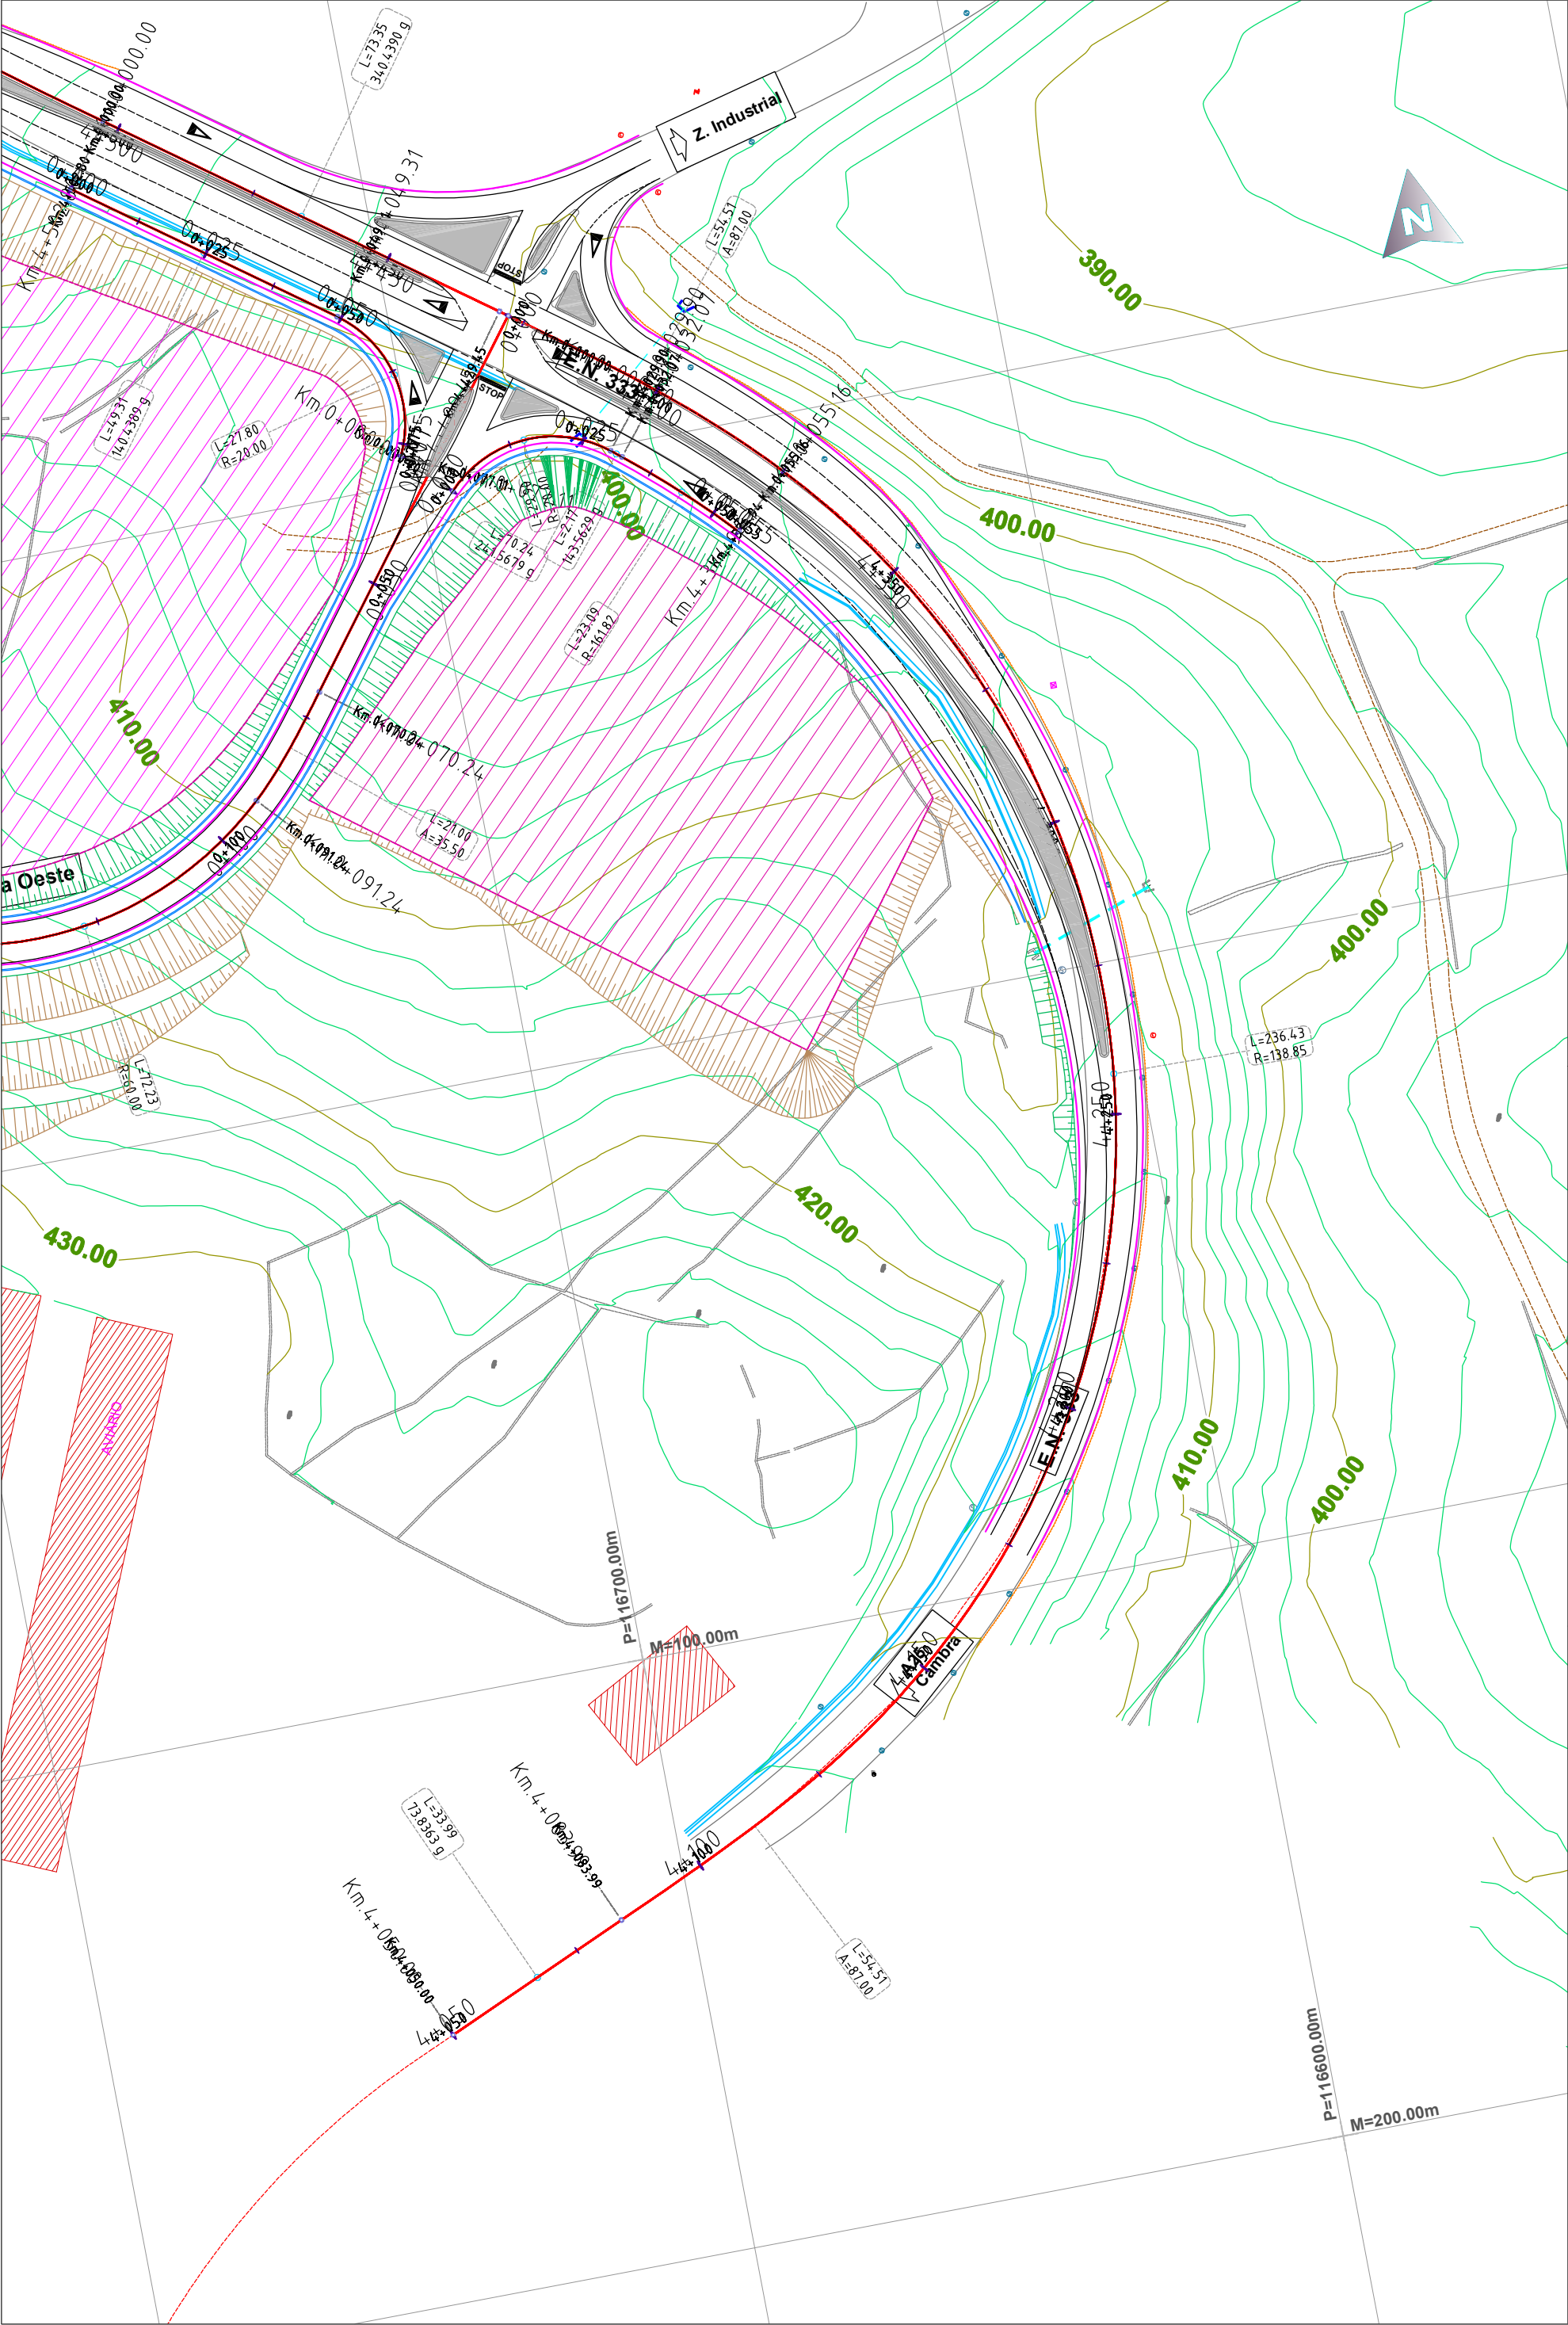

 Câmara Municipal de Vouzela O CIDADÃO DO CENTRO	Técnico responsável		Desenhou: Eng. António Martins		Designação: Ampliação da Zona Industrial do Monte Cavallo - Pólo de Ameixas			
	Projistou: Eng. António Martins		Contém: Traçado		Descrição: Planta - E.N. 333			
	Sistema de coordenadas: PT-TM06/ETRS89		Escalas: H= 1:1000 V= 1:1000		Folha N.º:		Desenho N.º: 1	
					PR-6		Versão N.º: 1	
	Anotações:						Data: 16/08/2018	
		Local: Vouzela						

