


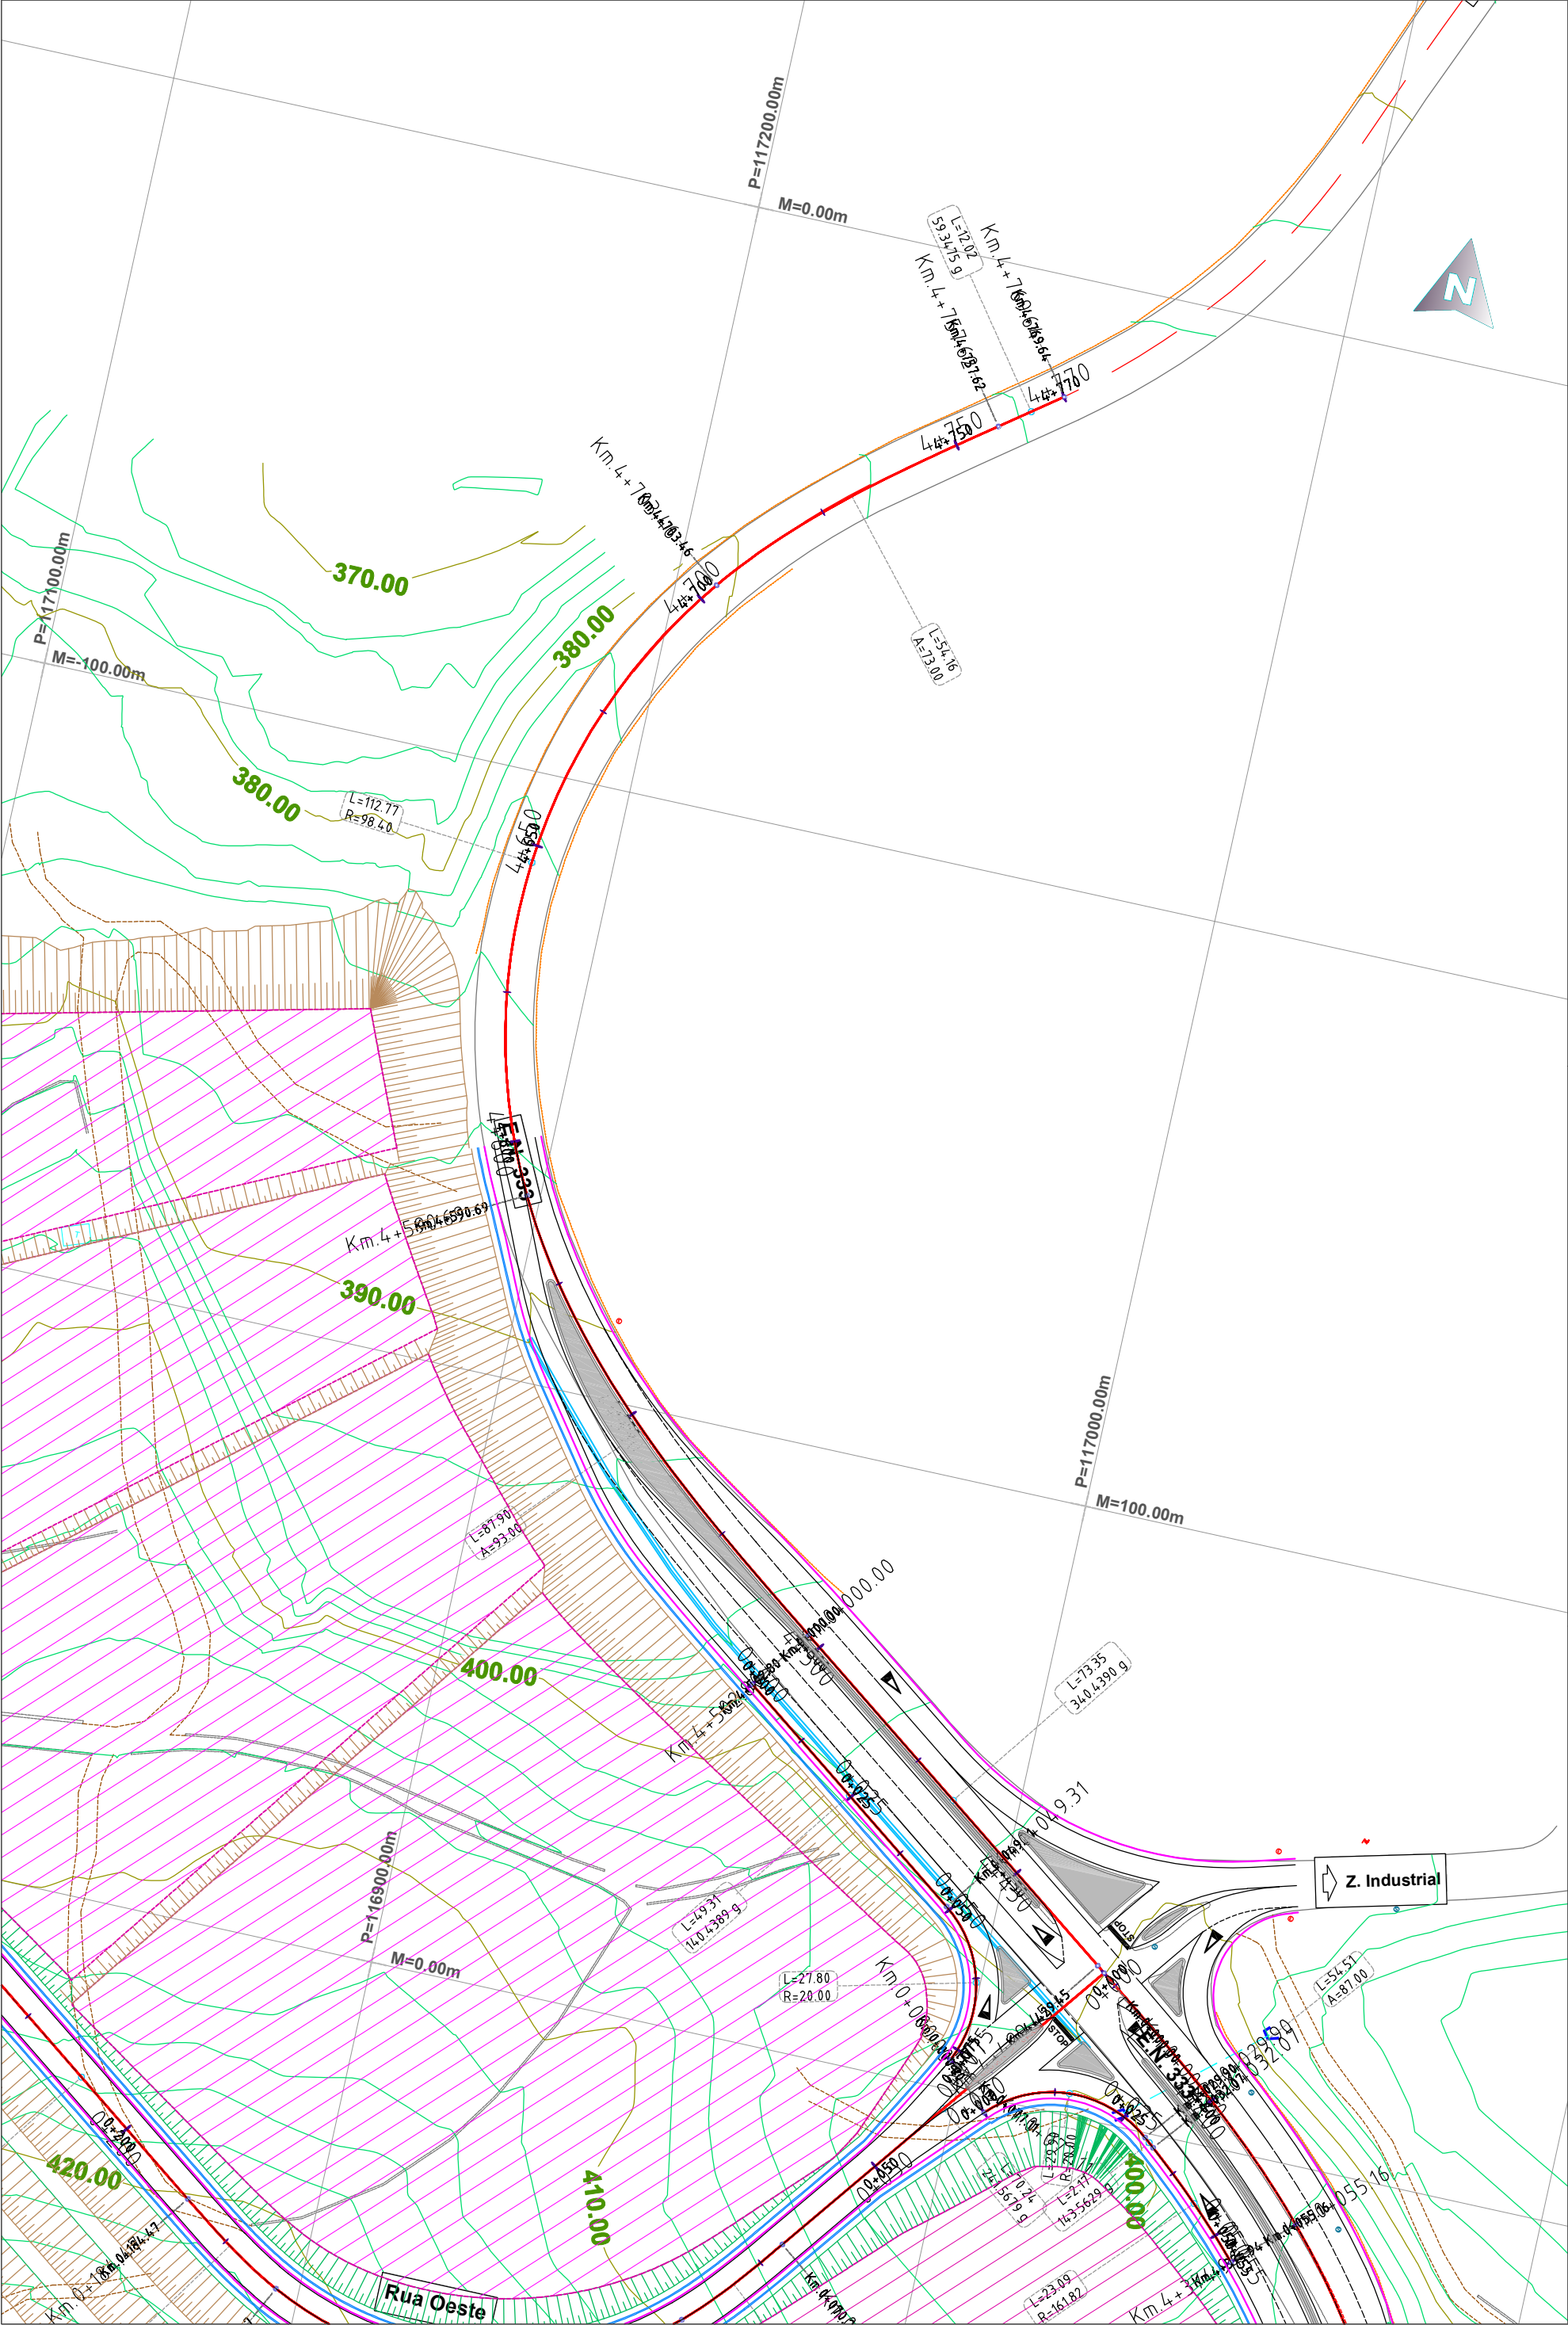

Câmara Municipal de Vozzela		Desenho: Eng. António Martins		Designação: Ampliação da Zona Industrial do Monte Cavallo - Pólo de Ameixas	
		Projetou: Eng. António Martins		Contém: Traçado	
		Sistema de coordenadas: PT-TM06/ETRS89		Escalas: H= 1:1000 V= 1:1000	
		Anotações:		Local: Vozzela	
				Desenho N.º: 1	
				Folha N.º: 1	
				Versão N.º: 1	
				Data: 16/08/2018	

