


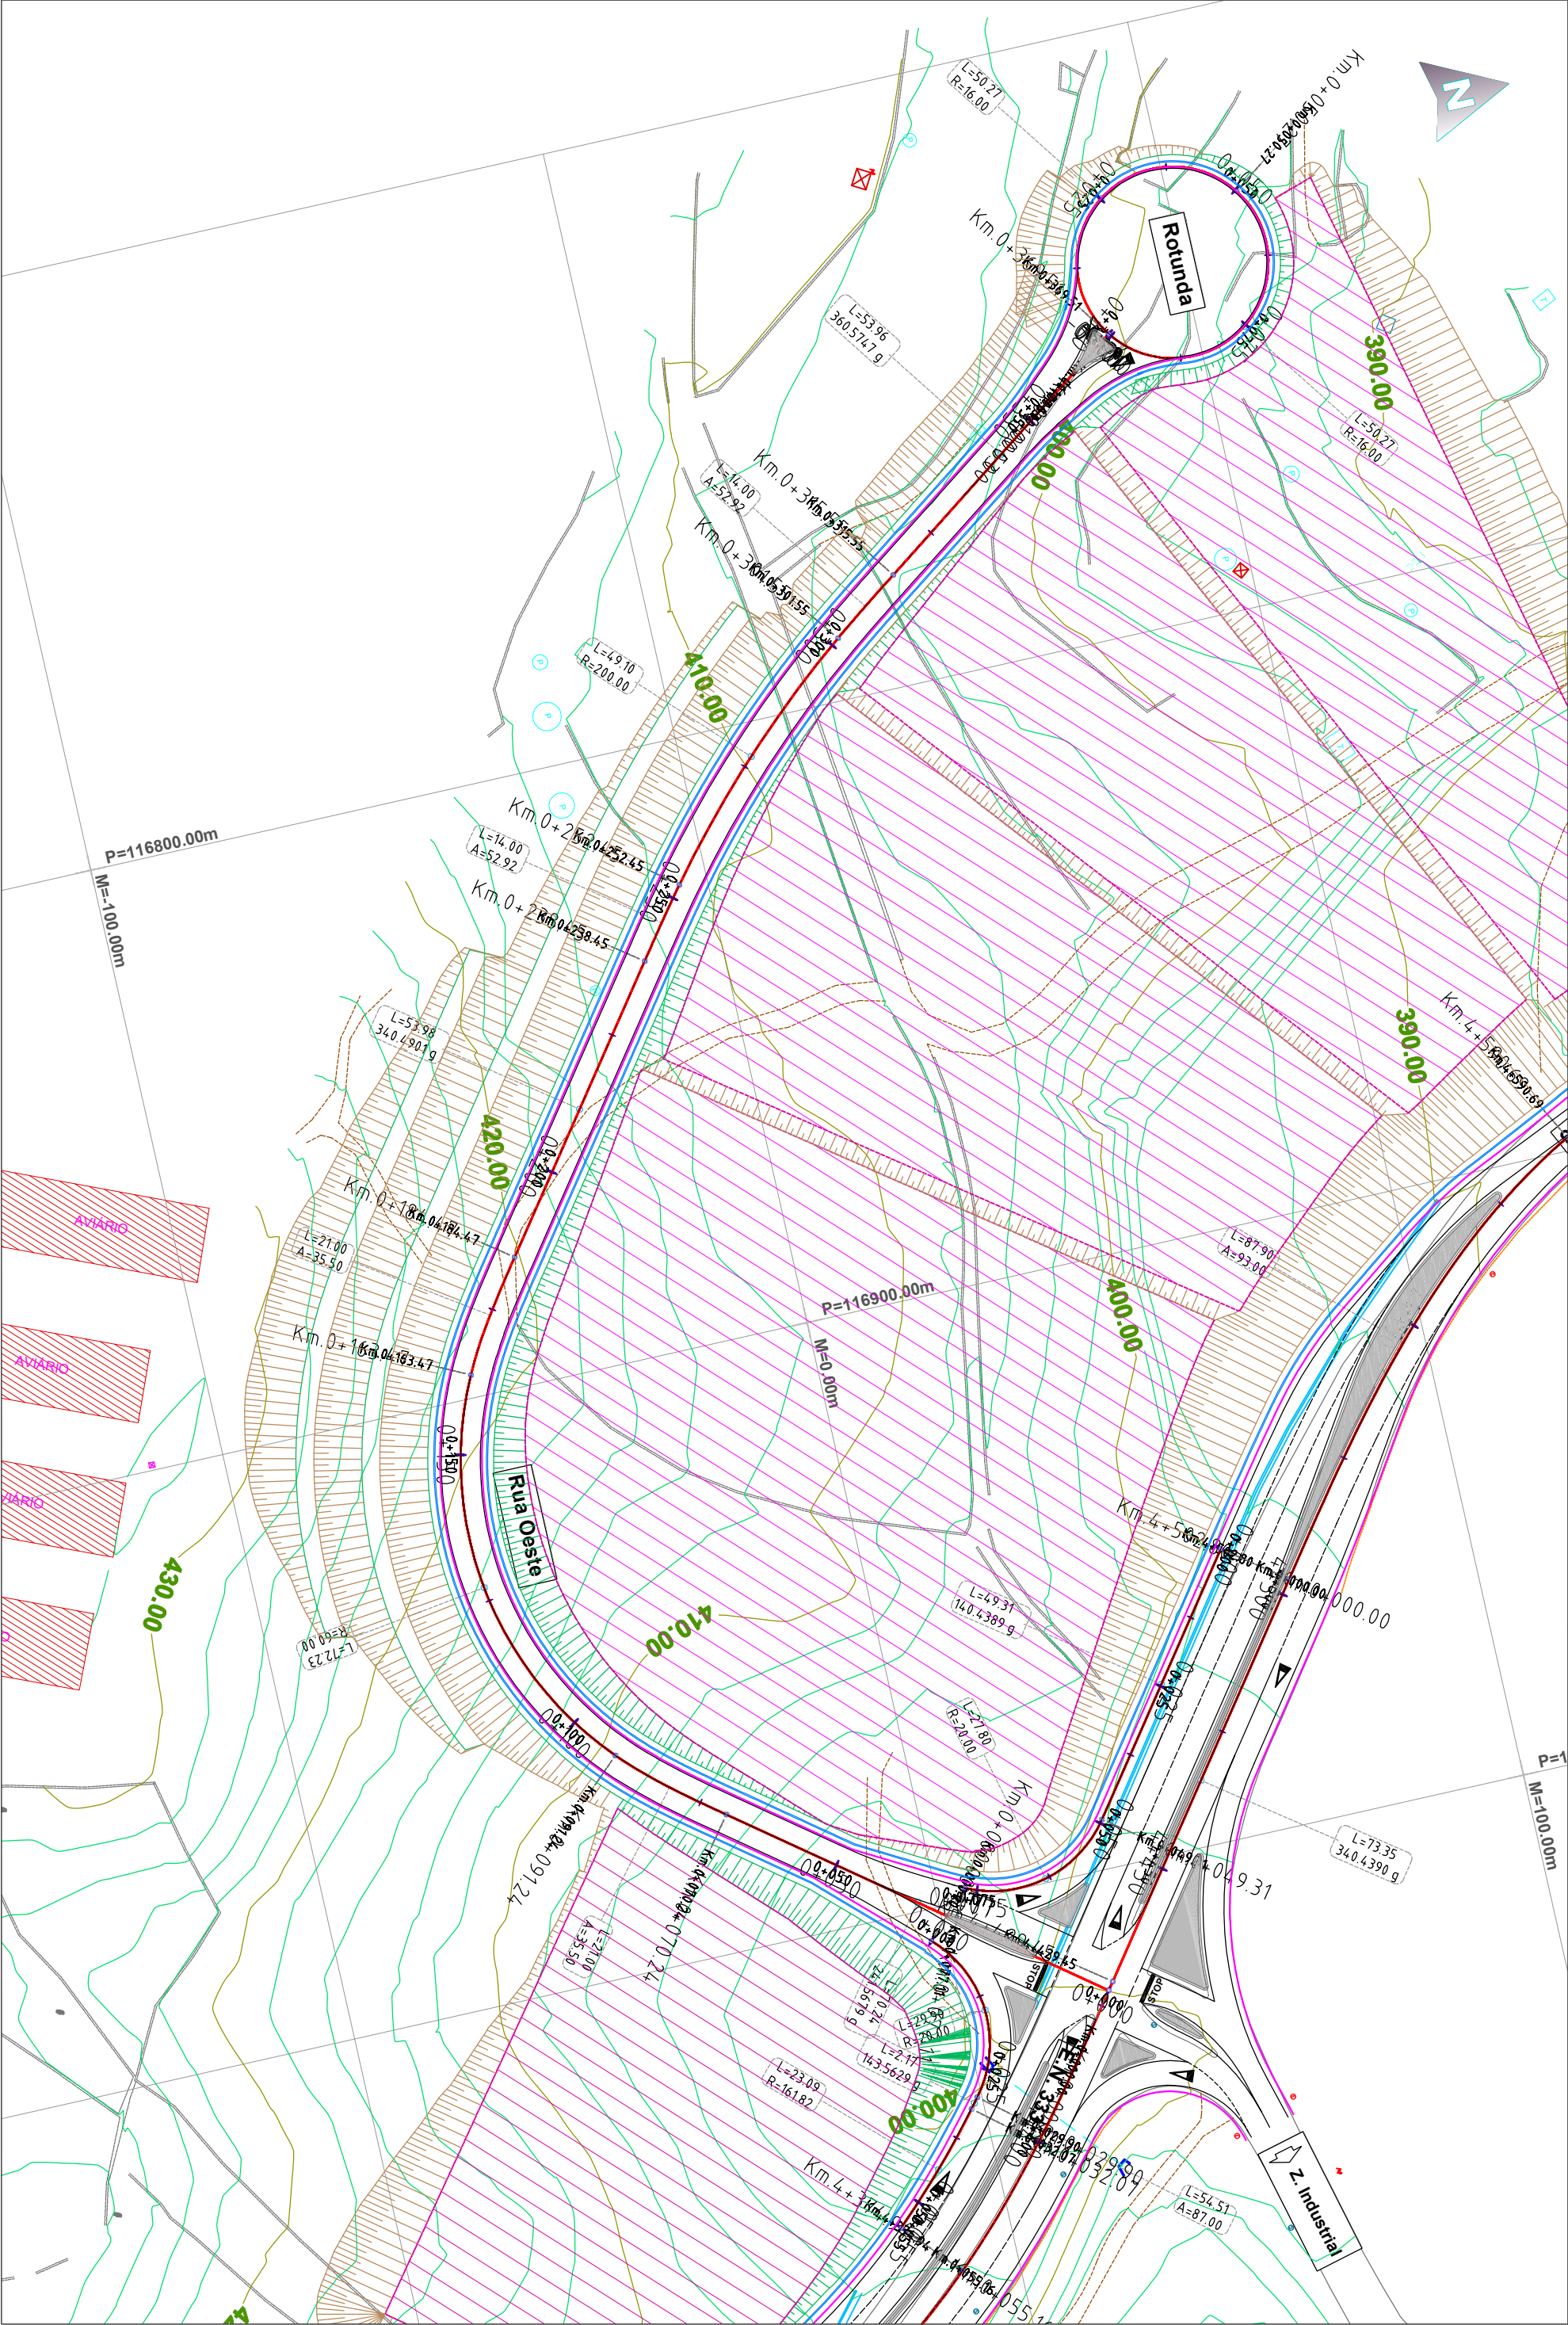

 Câmara Municipal de Vouzela O CÍRCULO DO CENTRO	Técnico responsável	Desenhou: Eng. António Martins	Designação: Ampliação da Zona Industrial do Monte Cavallo - Pólo de Ameixas				
	Sistema de coordenadas:	Projistou: Eng. António Martins	Contém: Traçado		Descrição: Planta - Rua Oeste		Data: 16/08/2018
		PT-TM06/ETRS89	H= 1:1000		Folha N.º: 1	PR-8	
			V= 1:1000				
	Anotações:			Desenho N.º: 1		Versão N.º: 1	
			Local: Vouzela				