



EN333

Perfil Transversal tipo – Reta

Alargamento

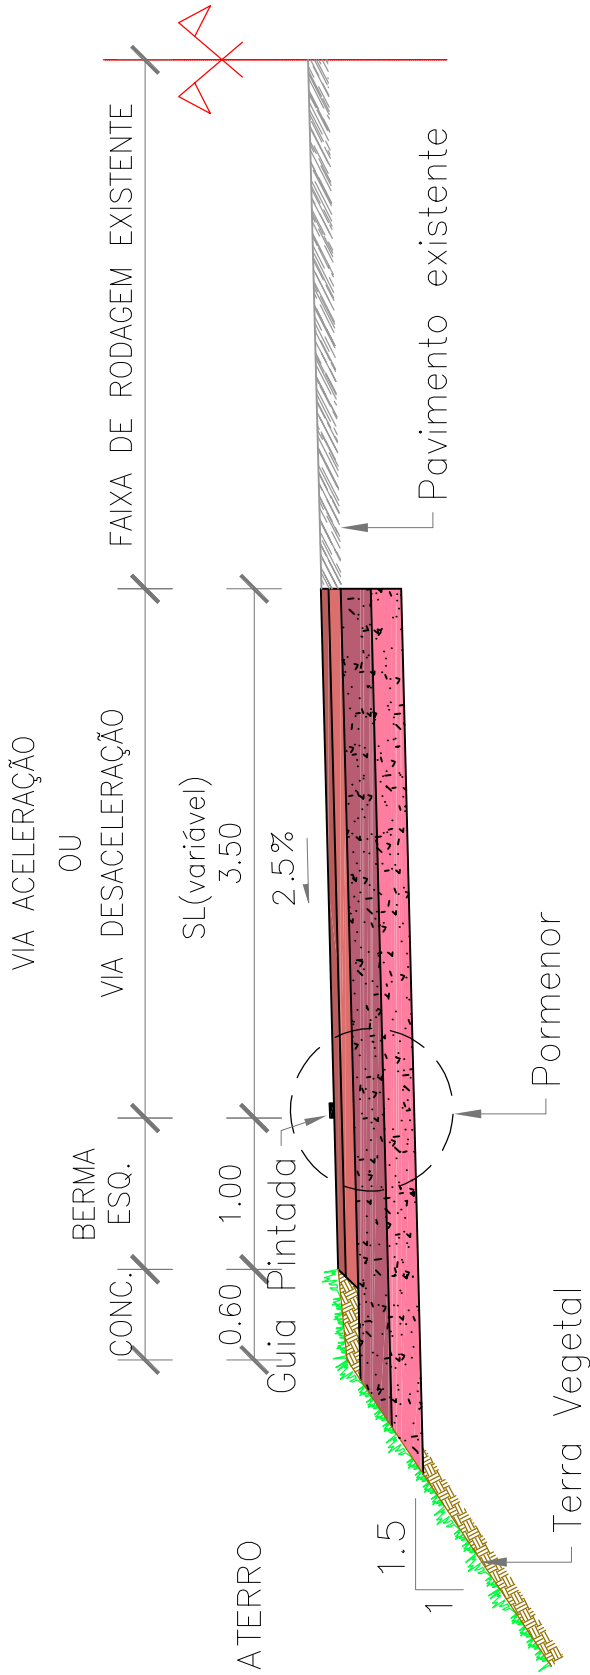


Pormenor

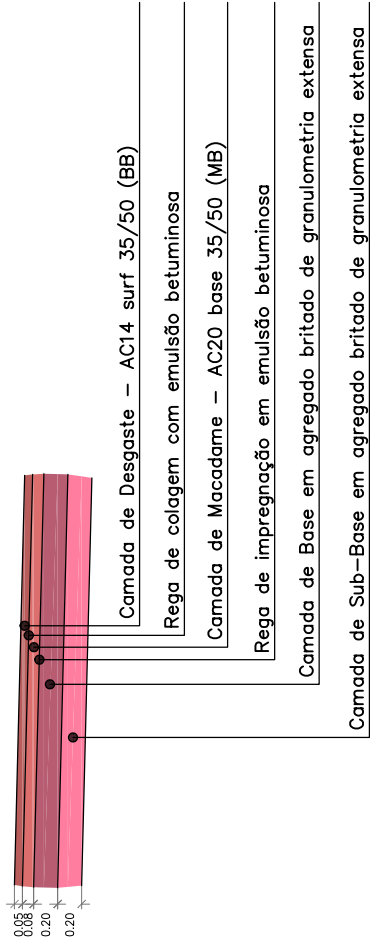

EN333

Perfil Transversal tipo

Zona das Plataformas

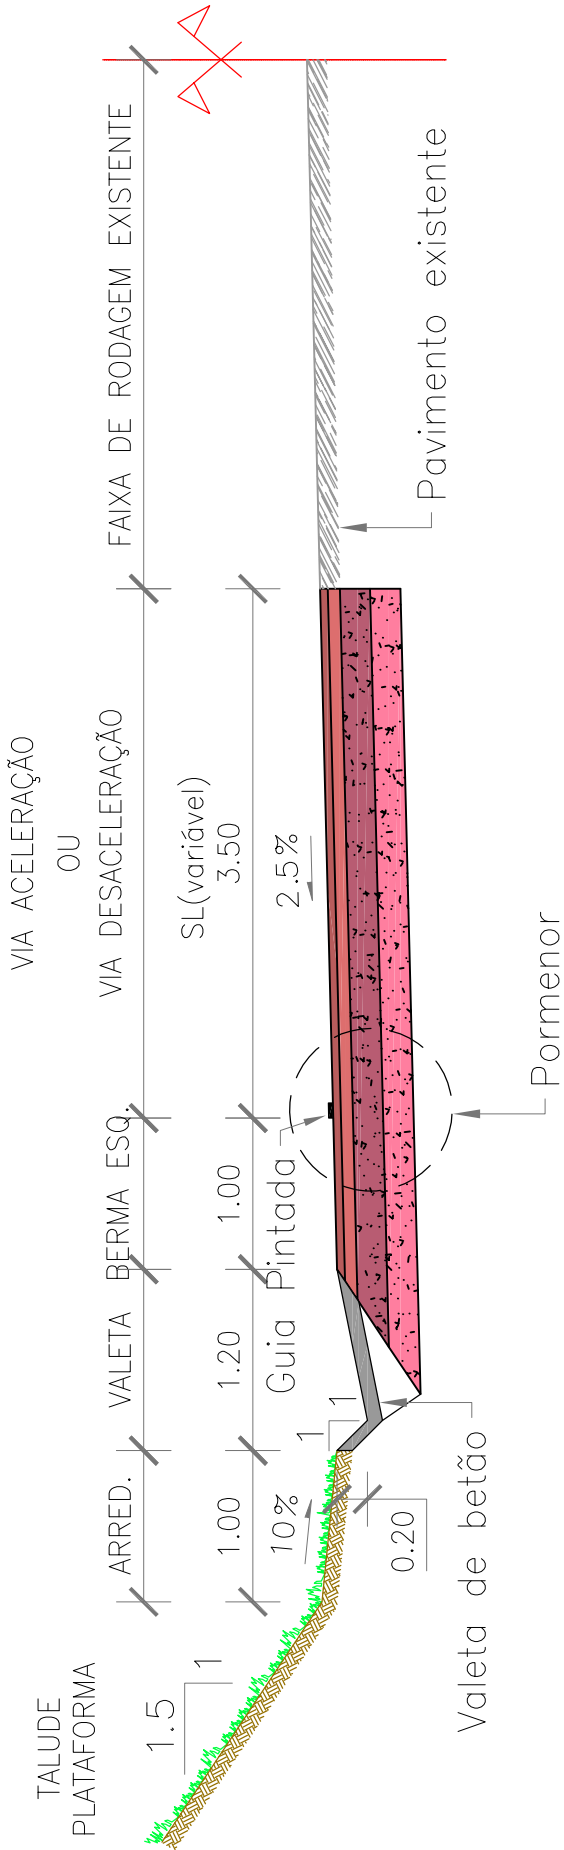

Pormenor

TALUDE
PLATAFORMA